

Garage
der
Klein

VERFAHREN

Die i
anlage
Betrie
des K
ke-w
Erreic
Garage
In die
Rupfig

Bei Er
des Fa
schmel
quittli
horlich
türel

Aussert
Lage II
Garage

Gleich
schlid
nes
Diener


Nach Ve
normale
werden.

Die gese
Prüfung
der brau
buch ein

Lieferer
Firma D
Tel.: 30

Herstell
Firma T
Tel.: 42

herstelle
Firma In
Tel.: 55-

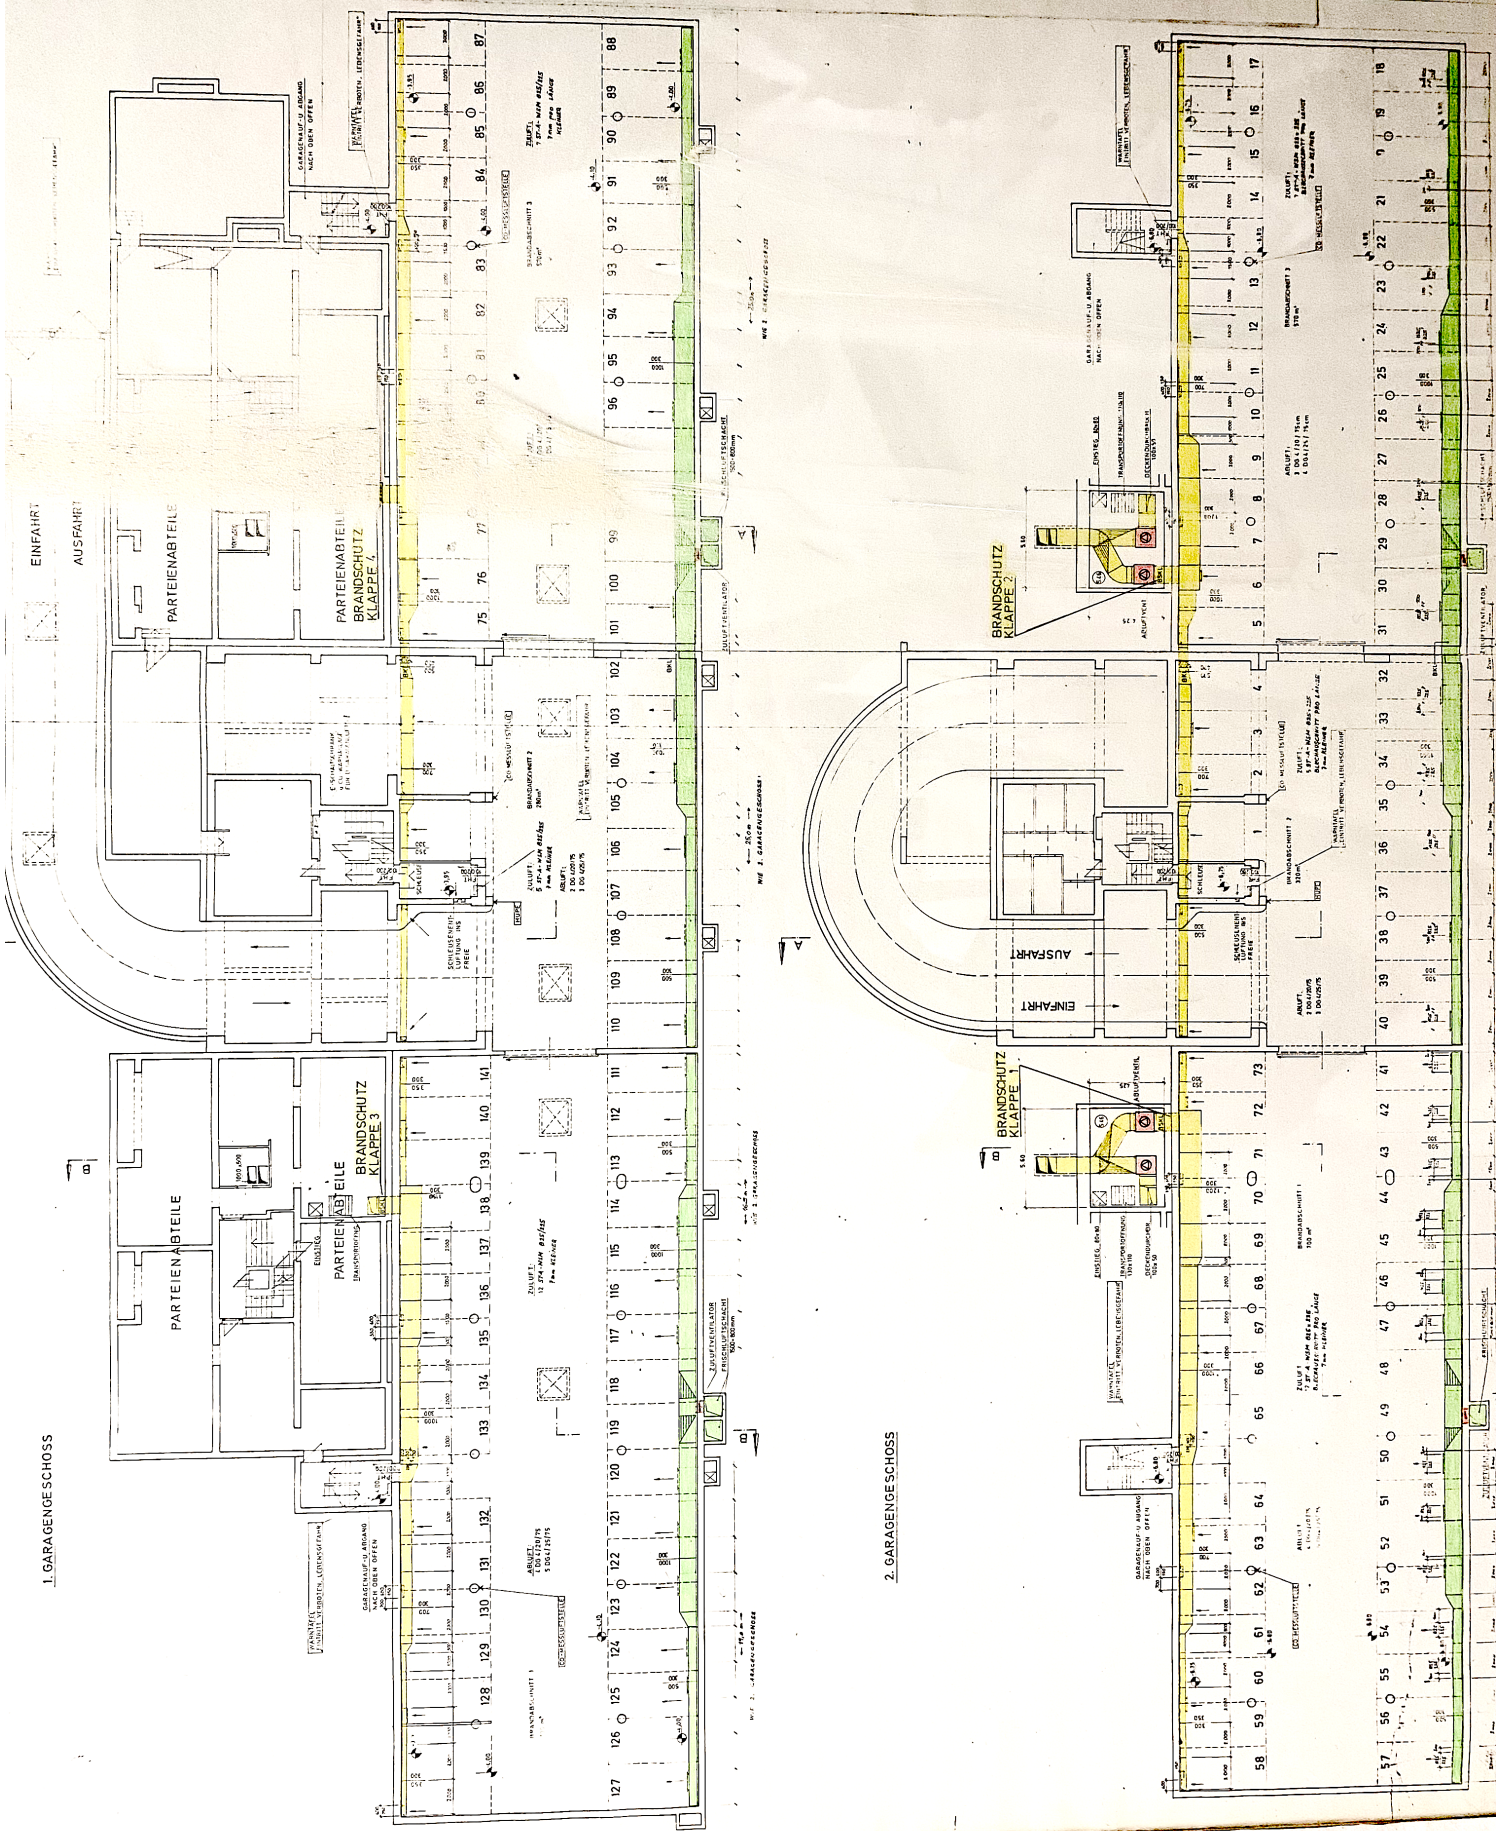

1. GARAGENSCHOSS

2. GARAGENSCHOSS