


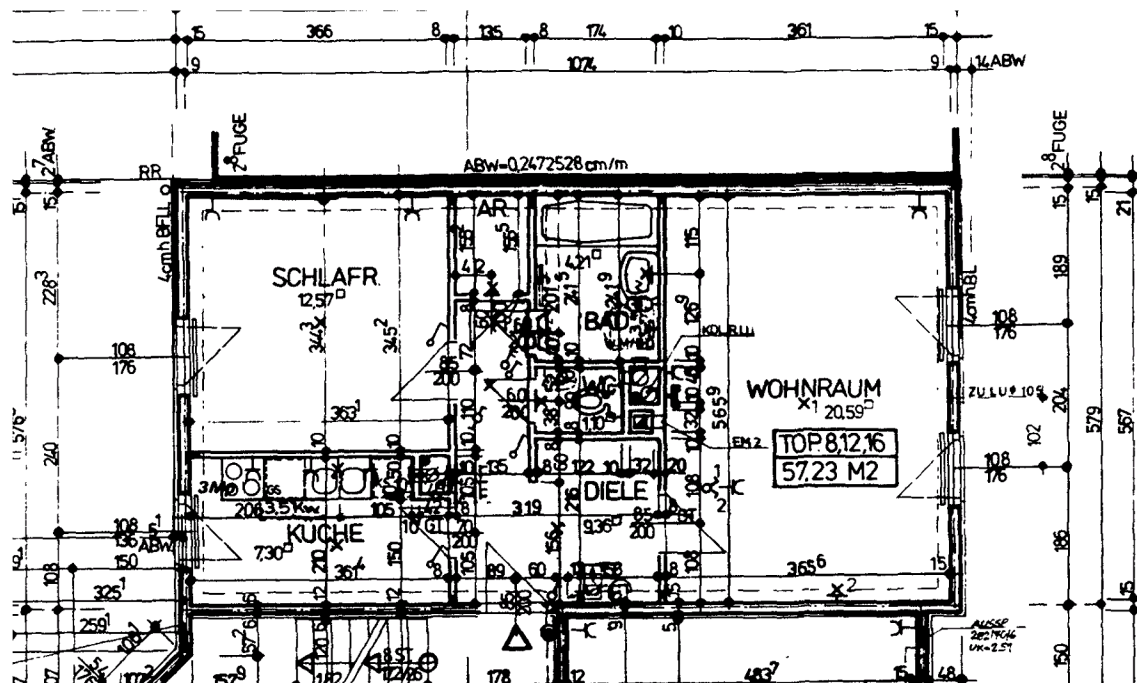

BUWOG
glücklich_wohnen

Adresse:

1170 Wien

Balderichgasse 19, 21

Obj.Nr.: 1135

Wohnung:

Zeillergasse 8
Stiege/Geschoss:
03/3.OG
TOP 16

Flächen:

Wohnnutzfläche		m ²
Loggia		m ²
Gesamtnutzfläche	57.23	m ²
Balkon		m ²
Terrasse		m ²
Mietergarten	0.00	m ²

Sonstiges:

PLANANGABEN ohne GEWÄHR,
NATURMASSE NEHMEN!

Maßstab:

1:100

Datum:

07.06.2004