

BUWOG

BAUEN + WOHNEN GmbH



HIETZINGER KAI 131
A-1130 WIEN
T: +43(0)1/ 878 28/ 1217
Karin Schweitzer
karin.schweitzer@buwog.at
www.buwog.at

**Wohnen am Mühlgrund
Passivhaus
Mühlgrundgasse 3
A-1220 Wien**

**MÜHLGRUNDGASSE 3
ÜBERSICHTSPLAN
EBENE -2**

TIEFGARAGE

 **PKW-
ABSTELLPLATZ**

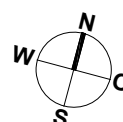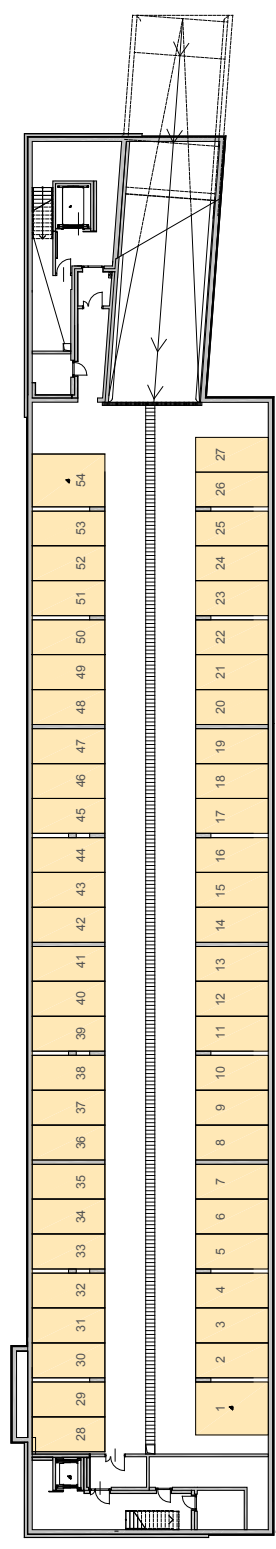

M 1:500
BEI FORMAT A4



Die Einrichtung ist illustrativ dargestellt und erfolgt wie die Boden und Wandbeläge, Elektro-, Sanitär- und sonstige Ausstattung laut gültiger Ausstattungsbeschreibung.

Die in den Plänen vorhandenen Abmessungen sind nicht für die Bestellung von Einbaumöbeln verwendbar - Naturmasse erforderlich. Die m² - Angaben entsprechen den Rohbau-maßen.

Unverbindliche Plankopie, Änderungen während der Bauausführung, infolge Behördenauflagen, haustechnischer und konstruktiver Maßnahmen vorbehalten.

Index:
Indexdatum: