


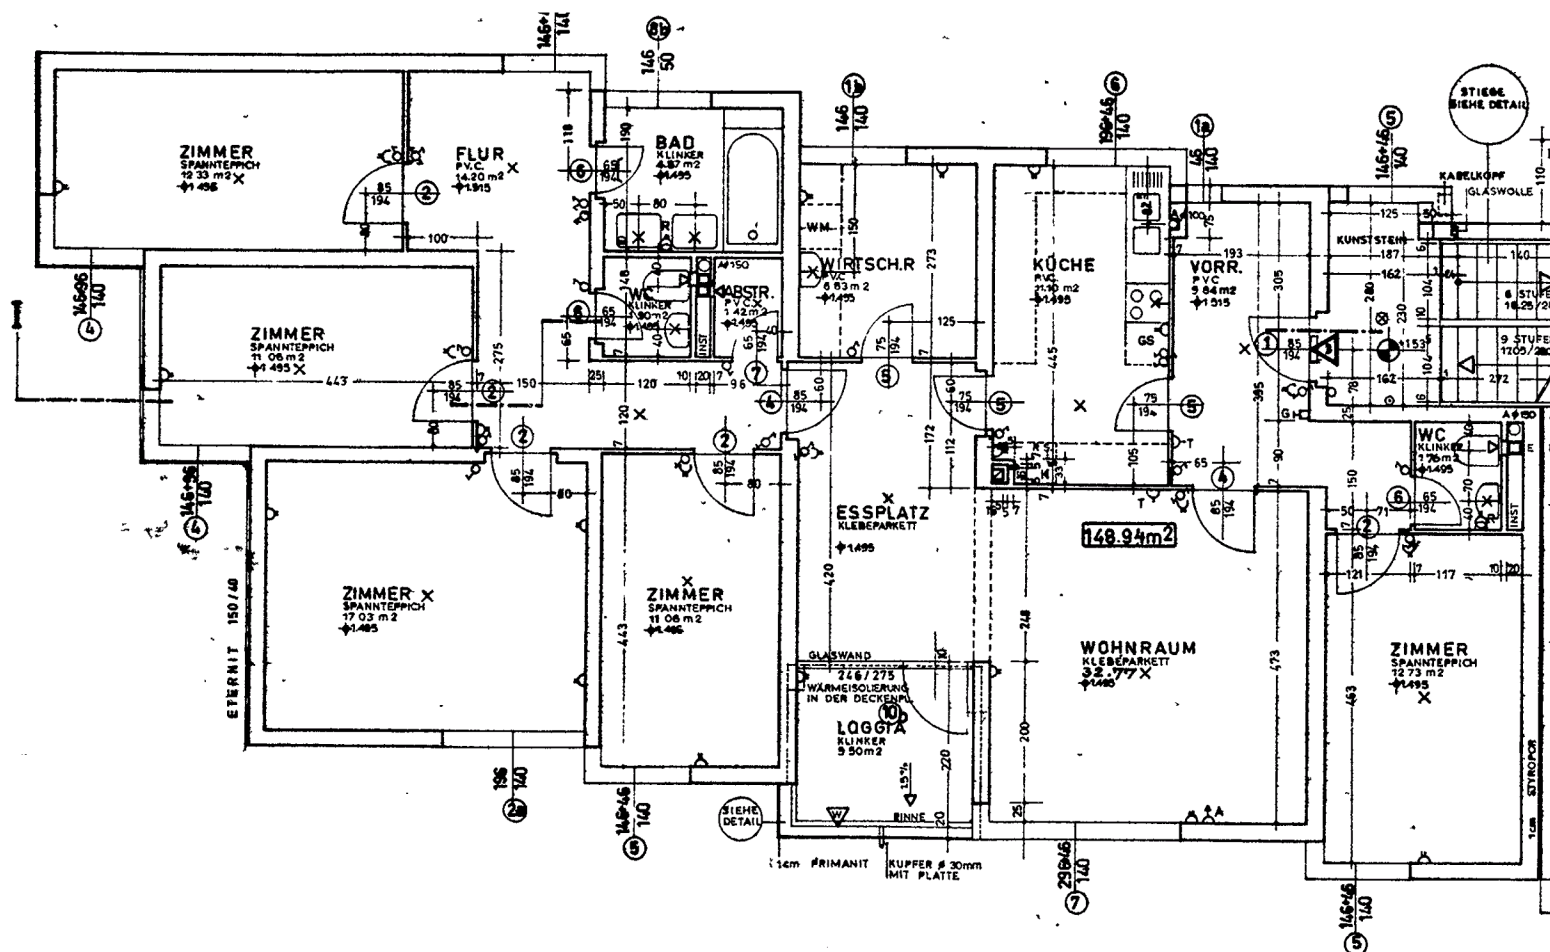

BUWOG

Glücklich wohnen

Adresse:

1180 Wien
ident Felix Dahn-Straße,
Obj.Nr.: 167

Wohnung:

Peter Jordan Strasse 145
Haus 1
Stiege/Geschoss:
00/EG
TOP 3

Flächen:

Wohnnutzfläche		m²
Loggia		m²
Gesamtnutzfläche	154.00	m²
Balkon		m²
Terrasse		m²
Mietergarten	0.00	m²

Sonstiges:

PLANANGABEN ohne GEWÄHR,
NATURMASSE NEHMEN!

Maßstab:

1:100

Datum:

17.07.2003