



Geplant.
Gebaut.
Glücklich.




Meischlgasse 30
1230 Wien


EG | TOP 01

WOHNFLÄCHE
TERRASSE
GARTEN

78.18 m²
24.70 m²
67.50 m²

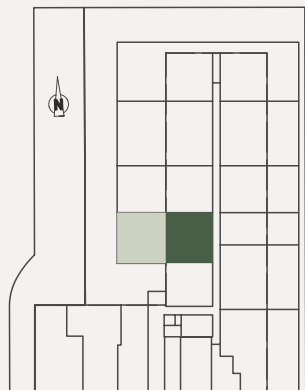

Meischlgasse

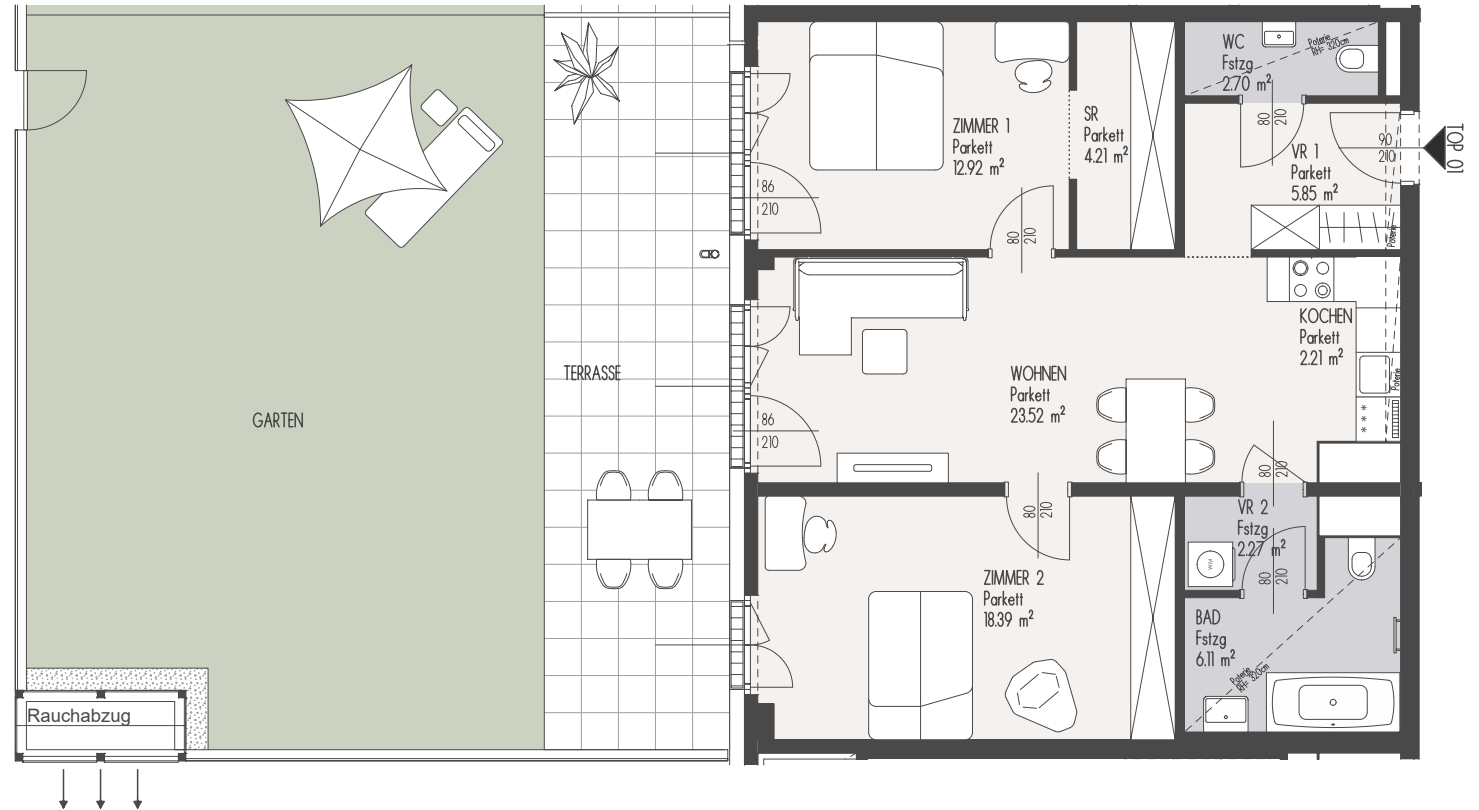

Wohnungs- und Raumgrößen sind Zirkaangaben und können sich aufgrund der Detail- und Ausführungsplanung, Behördenauflagen, haustechnischer und konstruktiver Erfordernisse sowie Bautoleranz ändern. Einrichtung erfolgt laut Bau- und Ausstattungsbeschreibung. Dargestellte Einrichtungsgegenstände dienen der Illustration und sind im Lieferumfang/Kaufpreis nicht inkludiert | Stand 27.07.2026