


Machtlingerweg 3

TOP 05

M = 1:50
AUSSTELLUNGSDATUM: 16.10.2019

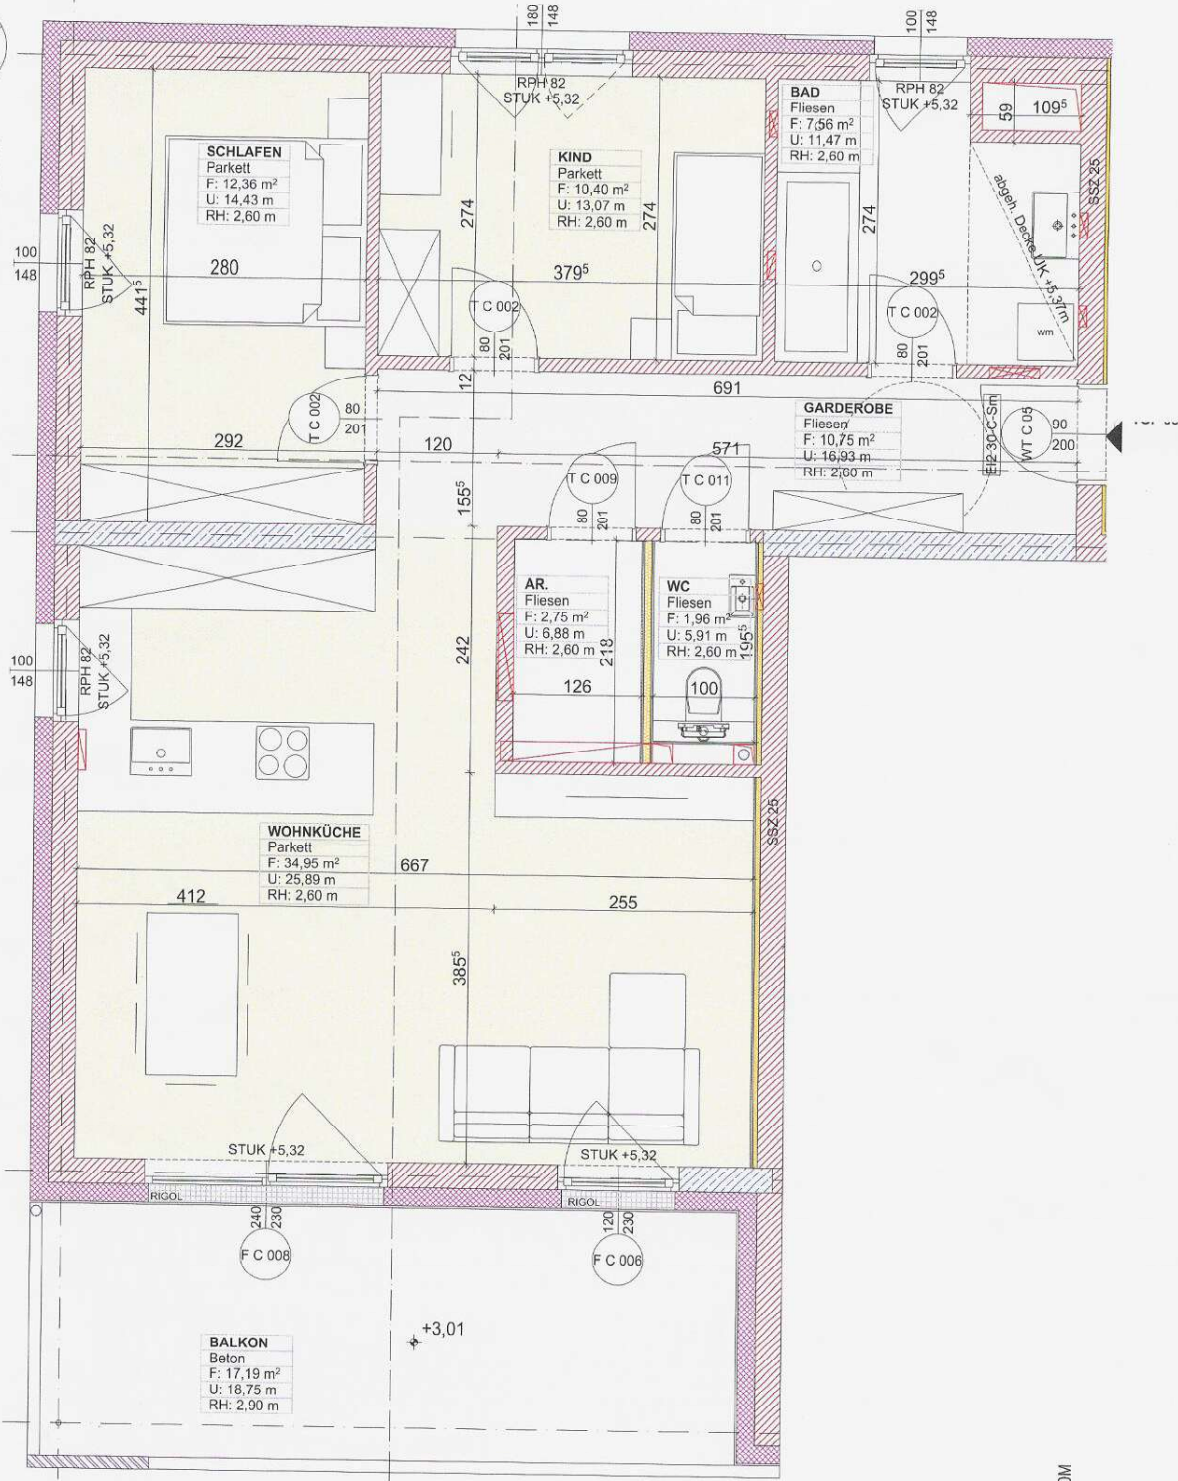

- GIPSKARTONWAND
- GIPSKARTONVORSATZSCHALE
- STAHLBETON
- MAUERWERK

- RAUMHÖHE, WENN NICHT ANDERS ANGEZEIGT: 2,60M
 - WOHNEINGANGSTÜREN MIT TÜRSCHEISSER
 UND SCHWELLENDICHTUNG

ROHBAUFREIGEBEPLAN

DATUM: _____ UNTERSCHRIFT: _____

FLYING ARCHITECTS ZT GMBH
 4023 LINZ WALTHERSTRASSE 9



Real-Treuhand
 Immobilien

TELEFON: +43 732 946500 FAX: +43 732 946555 E-MAIL: office@archtypen.at