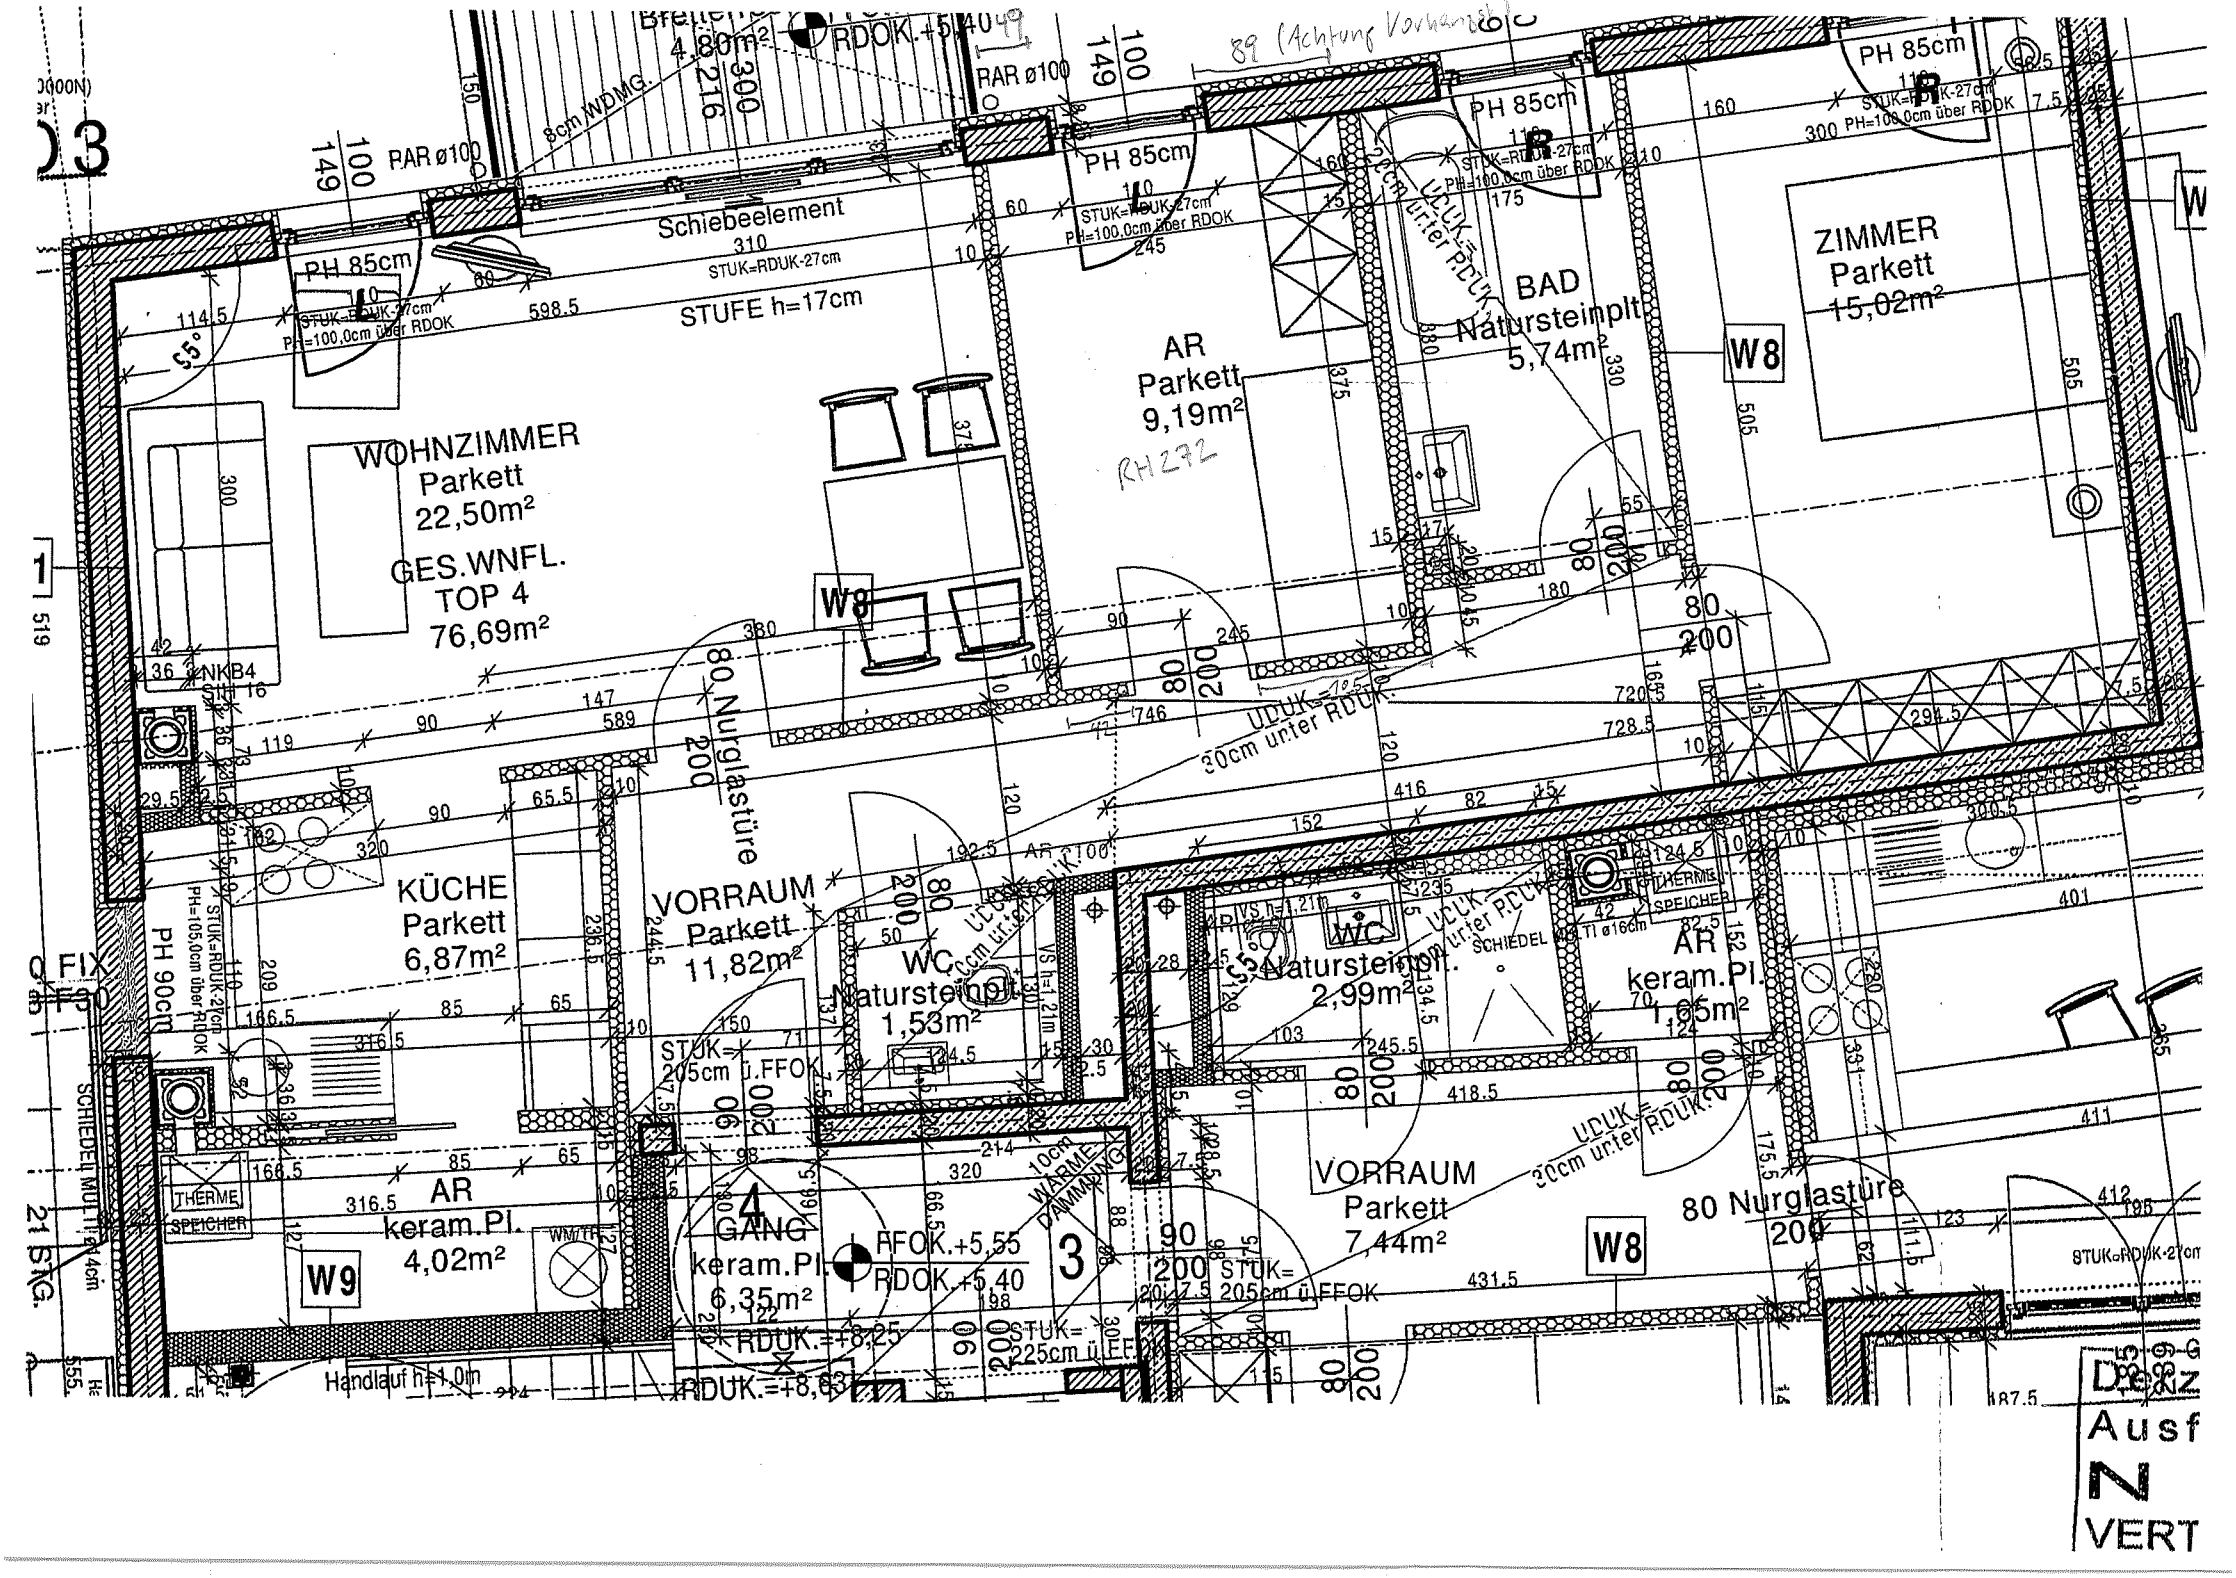
WOHNZIMMER
Parkett
22,50m²
GES.WNFL.
TOP 4
76,69m²
Schiebeelement
STUFE h=17cm
AR
Parkett
9,19m²
BAD
Natursteinplt
5,74m²
ZIMMER
Parkett
15,02m²
KÜCHE
Parkett
6,87m²
VORRAUM
Parkett
11,82m²
WC
Natursteinplt
1,53m²
WC
Natursteinplt.
2,99m²
AR
keram.Pl.
1,65m²
AR
keram.Pl.
4,02m²
GANG
keram.Pl.
6,35m²
VORRAUM
Parkett
7,44m²
80 Nurglastüre
200
W8
W9
PH 85cm
PH 90cm
FFOK.+5,55
RDOK.+5,40
RDUK.=+8,25
RDUK.=+8,63
Handlauf h=1,0m
UDUK=
30cm unter RDUK
THERME
SPEICHER
SCHIEDEL MULTI ø16cm