



Hinsichtlich der Ausstattung gilt ausschließlich die jeweils aktuelle Bau- und Ausstattungsbeschreibung. Für Einbaumöbel müssen Naturmaße genommen werden. Die Wohnungs- und Raumgrößen sind circa-Angaben und können sich aufgrund der Ausführungsplanung ändern. Die dargestellte Einrichtung ist nur ein Vorschlag und wird nicht mitgeliefert. Alle Beläge sind nur schematisch dargestellt. Änderungen während der Bauausführung sowie Druck- und Satzfehler vorbehalten.


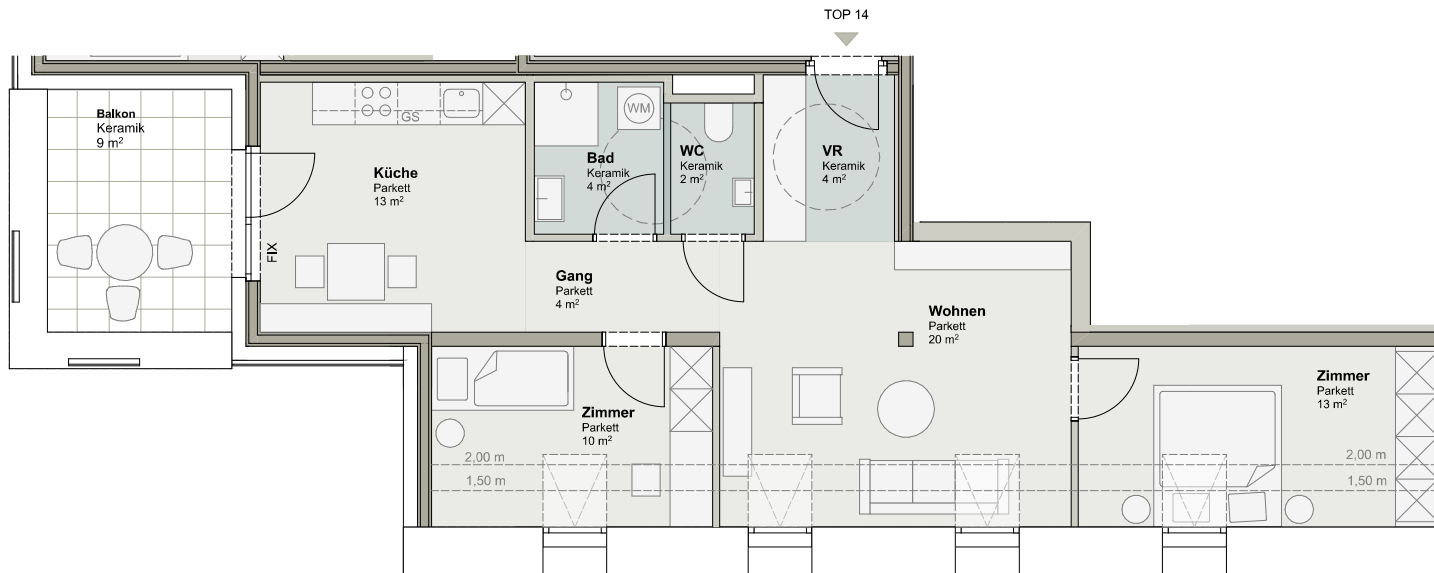


Schaubild Körösistraße | Rottalgasse



Schnitt

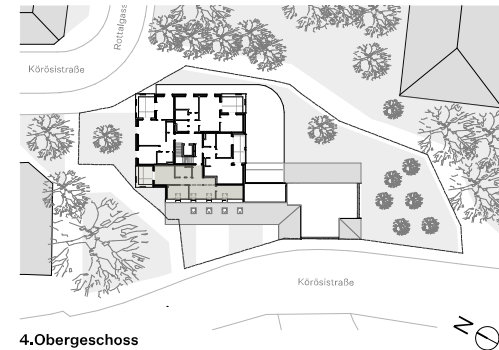

4.Obergeschoss

ROTTALMÜHLE

Körösistraße 92, 8010 Graz

TOP 14 3,5 Zimmer		4.Obergeschoss	
Wohnen	19,91	Balkon	8,90
Küche	13,17	Kellerabteil	2,90
Zimmer	12,92		
Zimmer	10,09		
VR	4,34		
Gang	3,51		
WC	2,17		
Bad	3,91		
70,02 m²			



Gangoly
& Kristiner
Architekten