


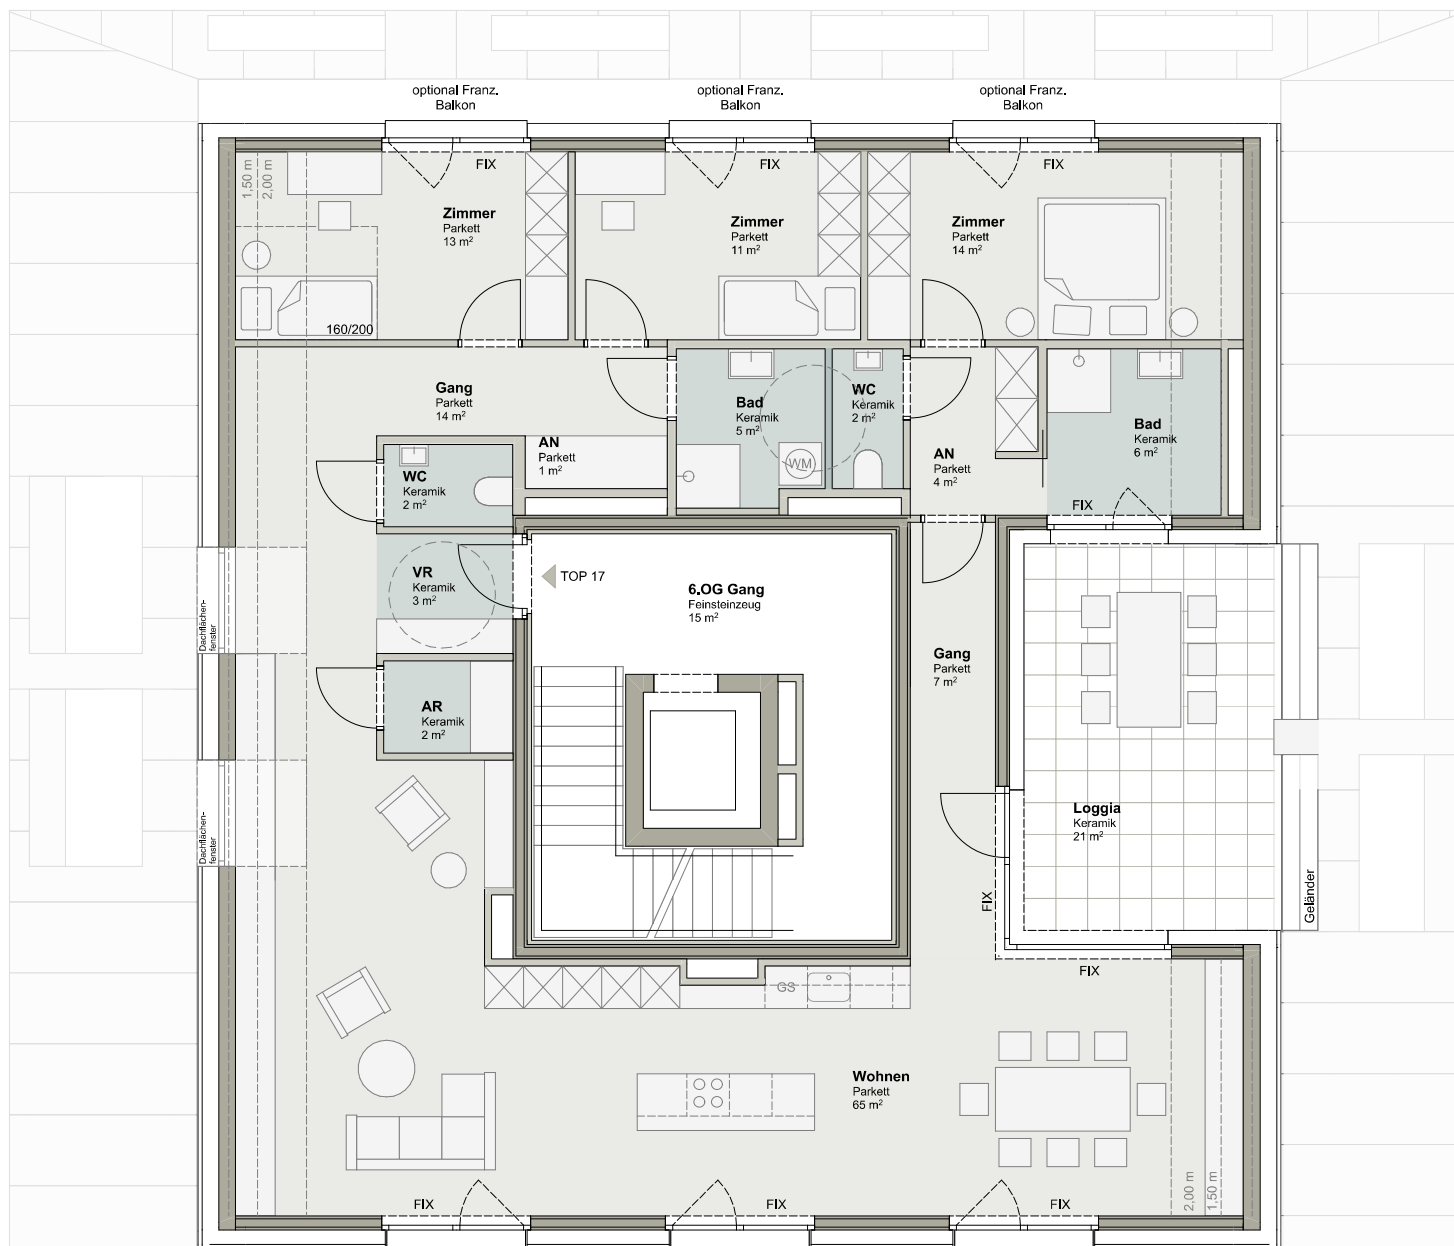


Hinsichtlich der Ausstattung gilt ausschließlich die jeweils aktuelle Bau- und Ausstattungsbeschreibung. Für Einbaumöbel müssen Naturmaße genommen werden. Die Wohnungs- und Raumgrößen sind circa-Angaben und können sich aufgrund der Ausführungsplanung ändern. Die dargestellte Einrichtung ist nur ein Vorschlag und wird nicht mitgeliefert. Alle Beläge sind nur schematisch dargestellt. Änderungen während der Bauausführung sowie Druck- und Satzfehler vorbehalten.



Schaubild Körösistraße 1 Rottalgasse



Schnitt

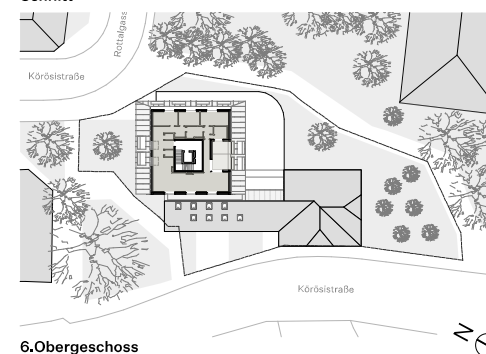

6.Obergeschoss

ROTTALMÜHLE

Körösistraße 92, 8010 Graz

TOP 17 4 Zimmer		6.Obergeschoss	
Wohnen	65,04	AR	2,37
Zimmer	14,28	WC	1,97
Zimmer	10,66	WC	2,11
Zimmer	12,63	AN	1,50
Gang	14,05		
Gang	7,38		
VR	3,24		
Bad	5,76	Balkon	11,86
Bad	4,54	Kellerabteil	2,70
AN	4,31		
			149,84 m²



Gangoly
& Kristiner
Architekten