




Schaubild Körösstraße 1 Rottalgasse



Schnitt

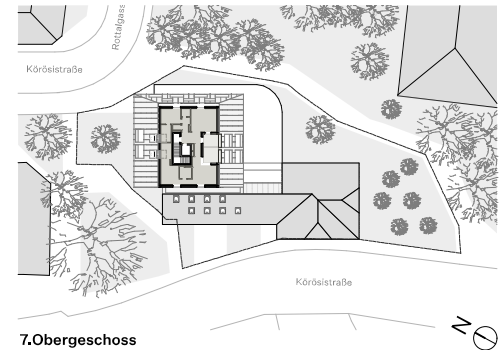

7.Obergeschoss

ROTTALMÜHLE

Körösstraße 92, 8010 Graz


TOP 18 4 Zimmer		7.Obergeschoss	
Wohnen	48,30	Gang	4,26
Zimmer	15,34		
Zimmer	11,19		107,74 m ²
VR	3,96		
WC	1,51		
Bad	6,82	Loggia	17,49
AR	2,61	Kellerabteil	4,00
Bad	5,08		
SR	8,67		



Gangoly
& Kristiner
Architekten

Datum: Stand Oktober 2025

Index: A

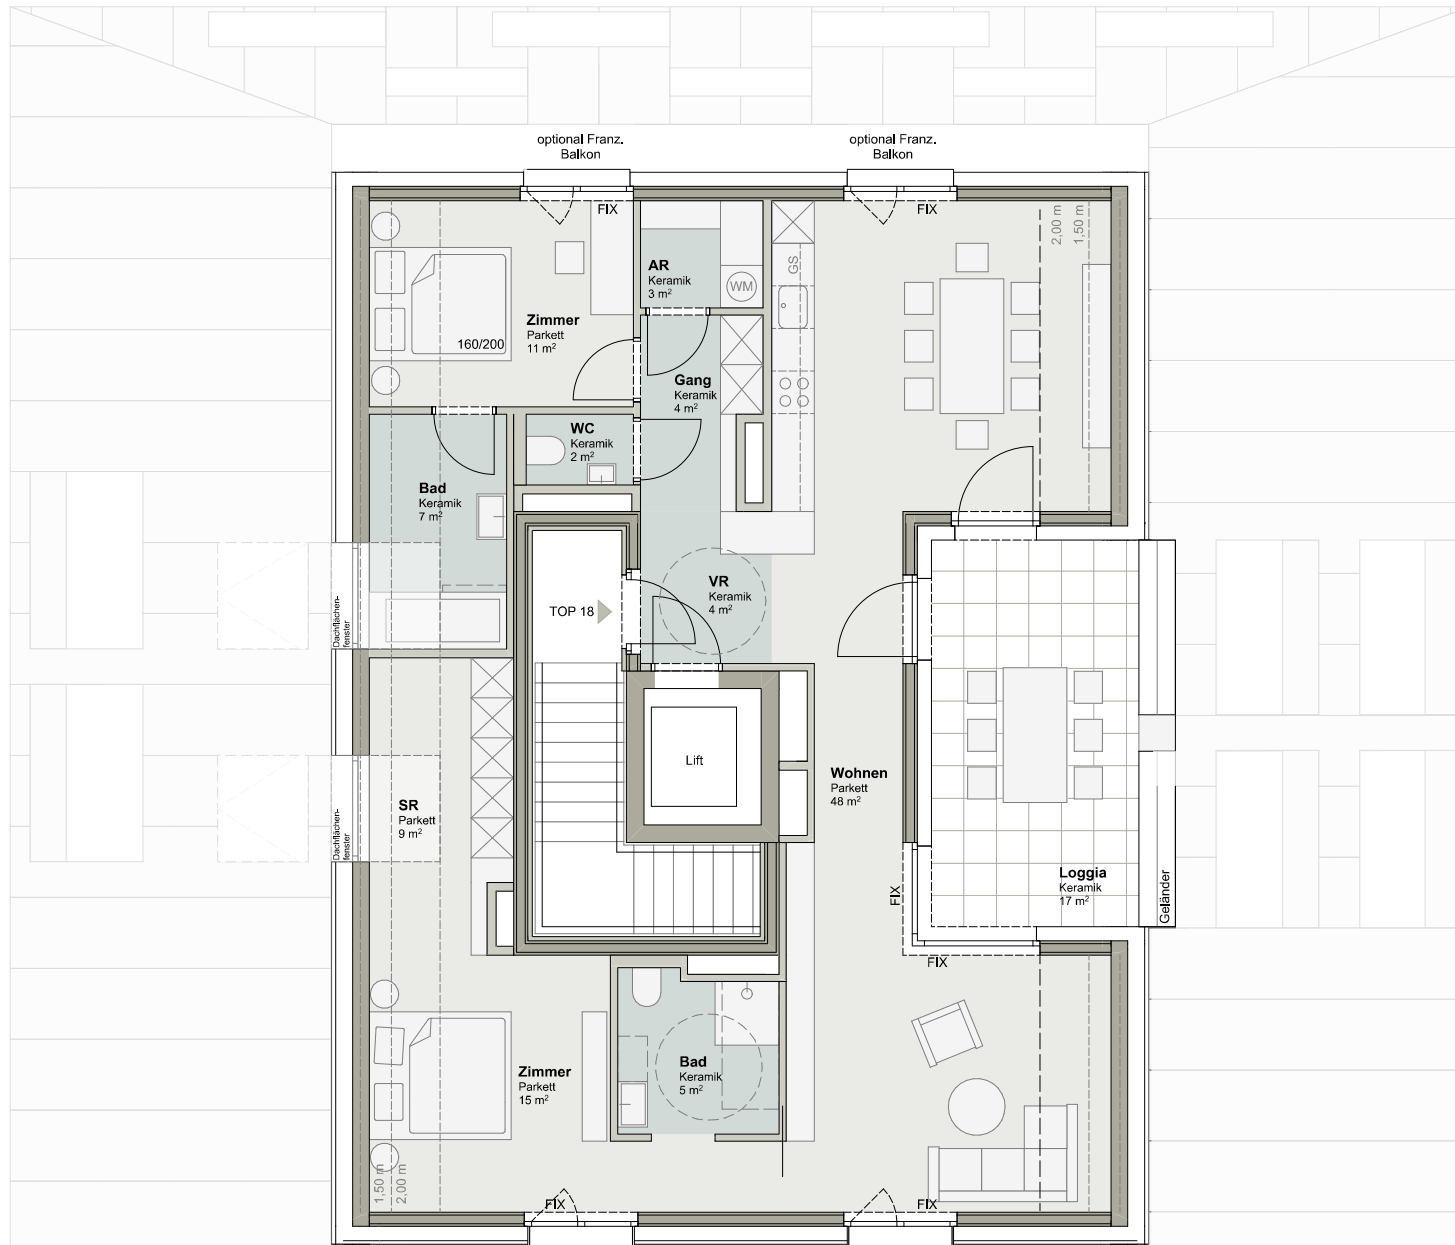

0 1 2 3 4 5m

Hinsichtlich der Ausstattung gilt ausschließlich die jeweils aktuelle Bau- und Ausstattungsbeschreibung. Für Einbaumöbel müssen Naturmaße genommen werden. Die Wohnungs- und Raumgrößen sind circa-Angaben und können sich aufgrund der Ausführungsplanung ändern. Die dargestellte Einrichtung ist nur ein Vorschlag und wird nicht mitgeliefert. Alle Beläge sind nur schematisch dargestellt. Änderungen während der Bauausführung sowie Druck- und Satzfehler vorbehalten.