


Dachgeschoß

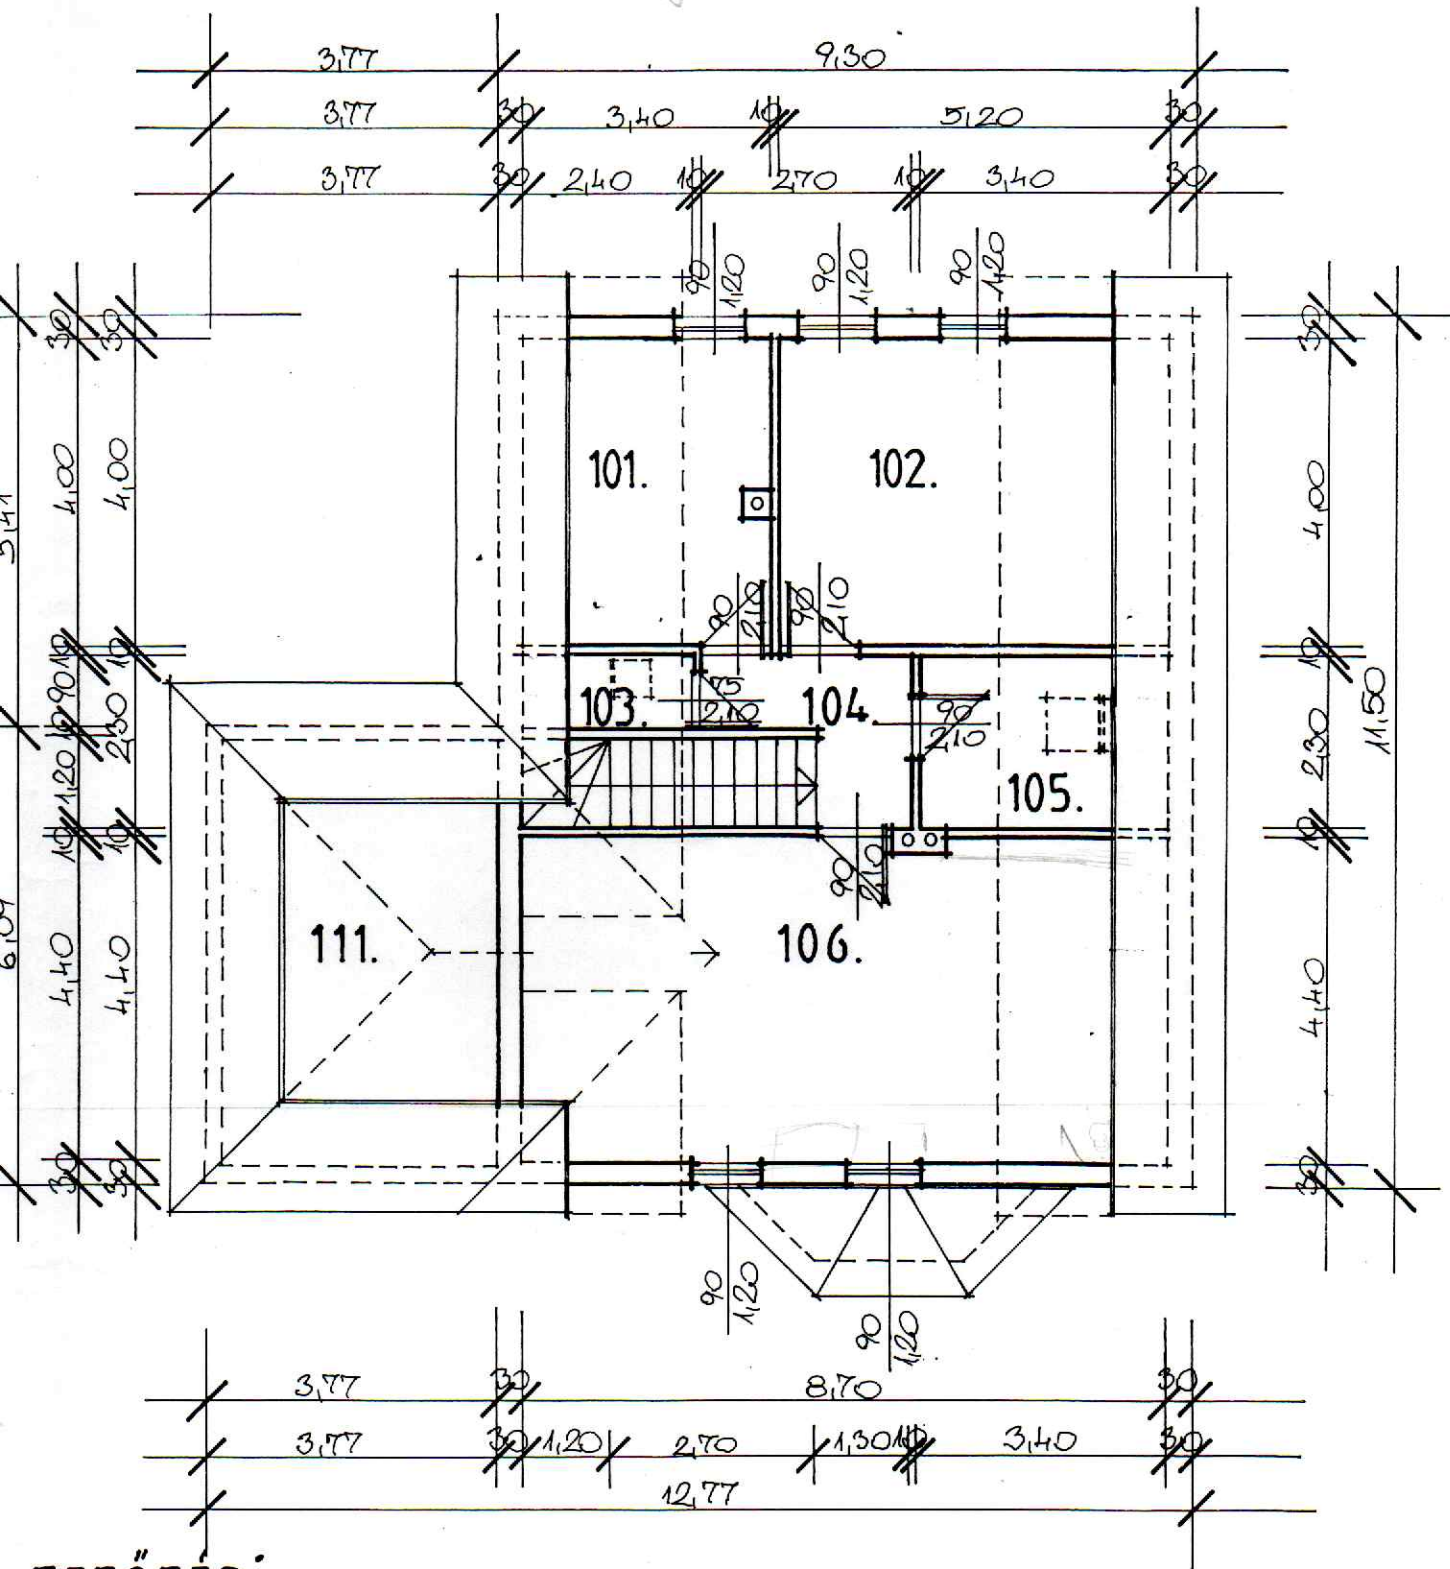

TETŐTÉRI ALAPRAJZ

Az építést, bontást, telekalakítást,
10.13./19.11. sz. határozattal engedélyezem.
19.11. év..... XII. hó. 17. nap.

ÉPÍTETŐ NEVE : Herbert Richard és Roswitha Brum
ÉPÍTKEZÉS HELYE: Ságvár 170/43.hrsz
CSALÁDI LAKÓHÁZ ÉPÍTÉSE
ENGEDELYEZÉSI TERVDOKUMENTÁCIÓJA

TERVEZŐ NEVE : Steinbacher László É-2/14-0066.
építész - statikus - építésügyi szakértő
TERVEZŐ CIME : 8600 Siófok, Hársfa utca 23. sz.