


# MOSE

Wohnbau  
& Immobilien

LOHBACH.  
Lohbachweg E106+E110, Innsbruck

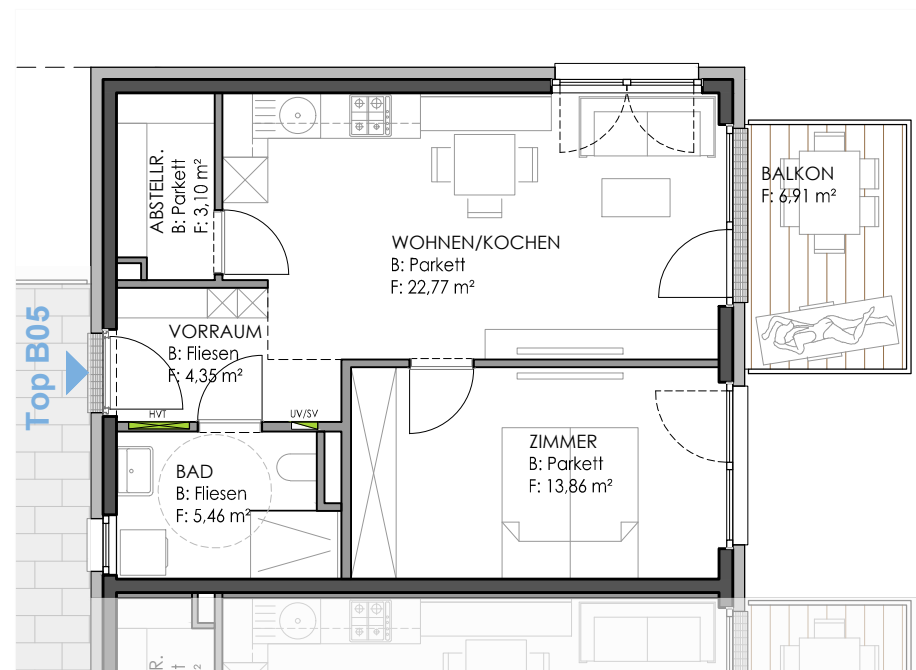

Top B05  
Dachgeschoss

Wohnen / Kochen	22.77 m <sup>2</sup>
Zimmer	13.86 m <sup>2</sup>
Bad	5.46 m <sup>2</sup>
Vorraum	4.35 m <sup>2</sup>
Abstellraum	3.10 m <sup>2</sup>
<b>Wohnnutzfläche</b>	<b>49.54 m<sup>2</sup></b>
Balkon	6.91 m <sup>2</sup>

0m 1m 2m 3m 4m 5m  
Massstab M 1:100

Alle Maße sind Rohbaumaße. Maßtoleranzen bis zu +/-3% möglich.  
Für Möblierung Naturmaße nehmen. Die Möblierung ist im Preis nicht enthalten.  
Artikel und Preisabweichungen sowie Irrtum und Druckfehler vorbehalten. Stand Mai 2024

