



**DAVIDGASSE 59 /
KARMARSCHGASSE 57**
Wien

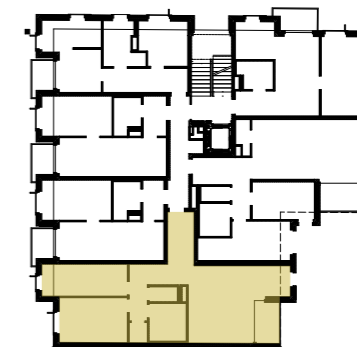

Top 17
3. Obergeschoss

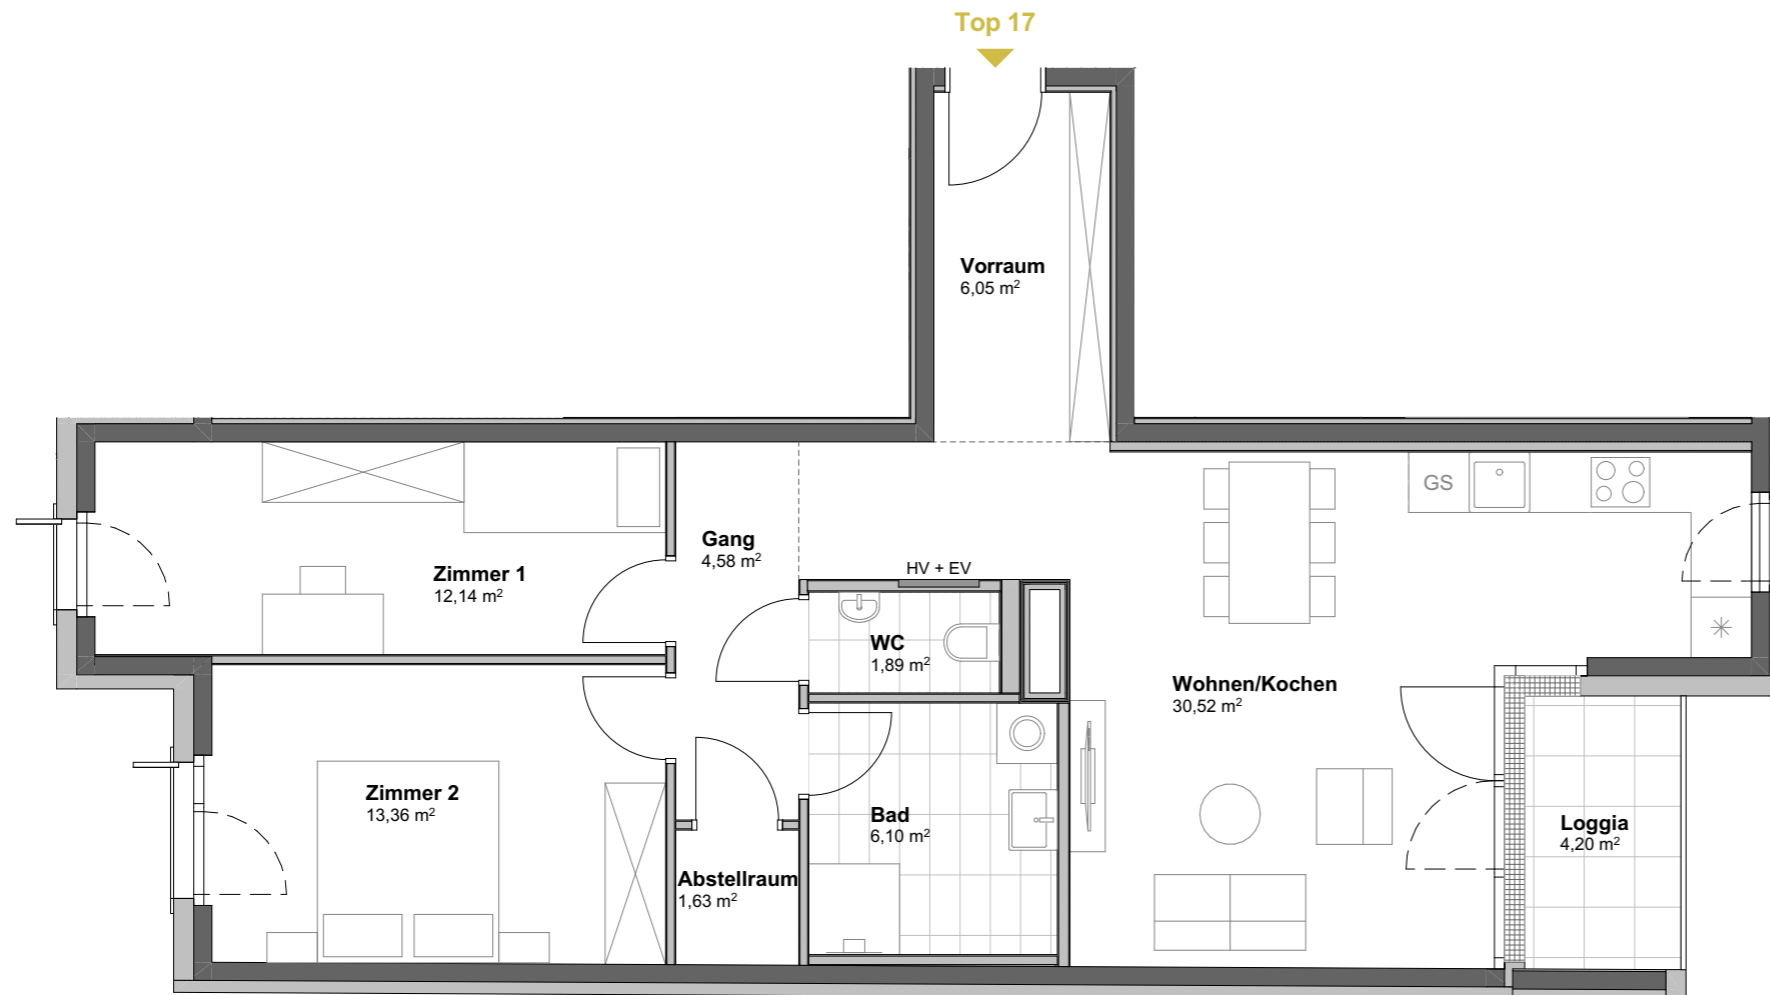

Wohnen/Kochen	30,52 m ²
Zimmer 1	12,14 m ²
Zimmer 2	13,36 m ²
Vorraum	6,05 m ²
Gang	4,58 m ²
Bad	6,10 m ²
WC	1,89 m ²
Abstellraum	1,63 m ²
Nutzfläche	76,27 m²
Loggia	4,20 m ²



Es handelt sich hier um eine unverbindliche Plankopie. Änderungen während der Bauausführung infolge von Behördenauflagen, haustechnischer und konstruktiver Maßnahmen sind vorbehalten. Änderungen der Nutzfläche und Freiflächen bis zu +/- 3% sind zulässig. Höhen- und Flächenangaben entsprechen den Rohbaumaßen. Bauübliche Toleranzen sind zulässig. Dieser Plan ist nicht für die Bestellung von Einbaumöbeln verwendbar. Naturmaße erforderlich! Die Einrichtung ist illustrativ dargestellt, Boden und Wandbeläge, Elektro-, Sanitär- und sonstige Ausstattung laut gültiger Bau- und Ausstattungsbeschreibung.

