


MOSER

Wohnbau
& Immobilien

LOHBACH.
Lohbachweg E106+E110, Innsbruck

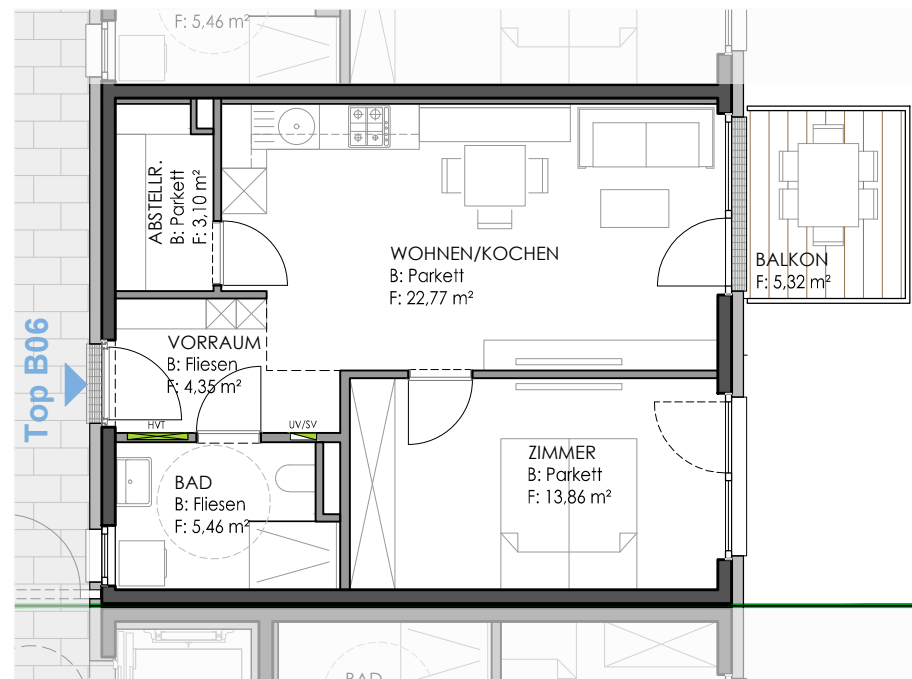

Top B06 Dachgeschoss

Wohnen / Kochen	22.77 m ²
Zimmer	13.86 m ²
Bad	5.46 m ²
Vorraum	4.35 m ²
Abstellraum	3.10 m ²

Wohnnutzfläche 49.54 m²

Balkon 5.32 m²

0m 1m 2m 3m 4m 5m
Massstab M 1:100

Alle Maße sind Rohbaumaße. Maßtoleranzen bis zu +/-3% möglich.
Für Möblierung Naturmaße nehmen. Die Möblierung ist im Preis nicht enthalten.
Artikel und Preisabweichungen sowie Irrtum und Druckfehler vorbehalten. Stand Mai 2024

