


DAS SISRA

TOP A5

3-zimmer wohnung im 1.OG
süd-ost, west & nord-west orientiert
wohnnutzfläche ca.85,9m²


- zwei schlafzimmer mit großer terrasse nach norden orientiert
- wohnbereich nach süden
- großzügige terrasse zum garten terrasse teilweise überdacht

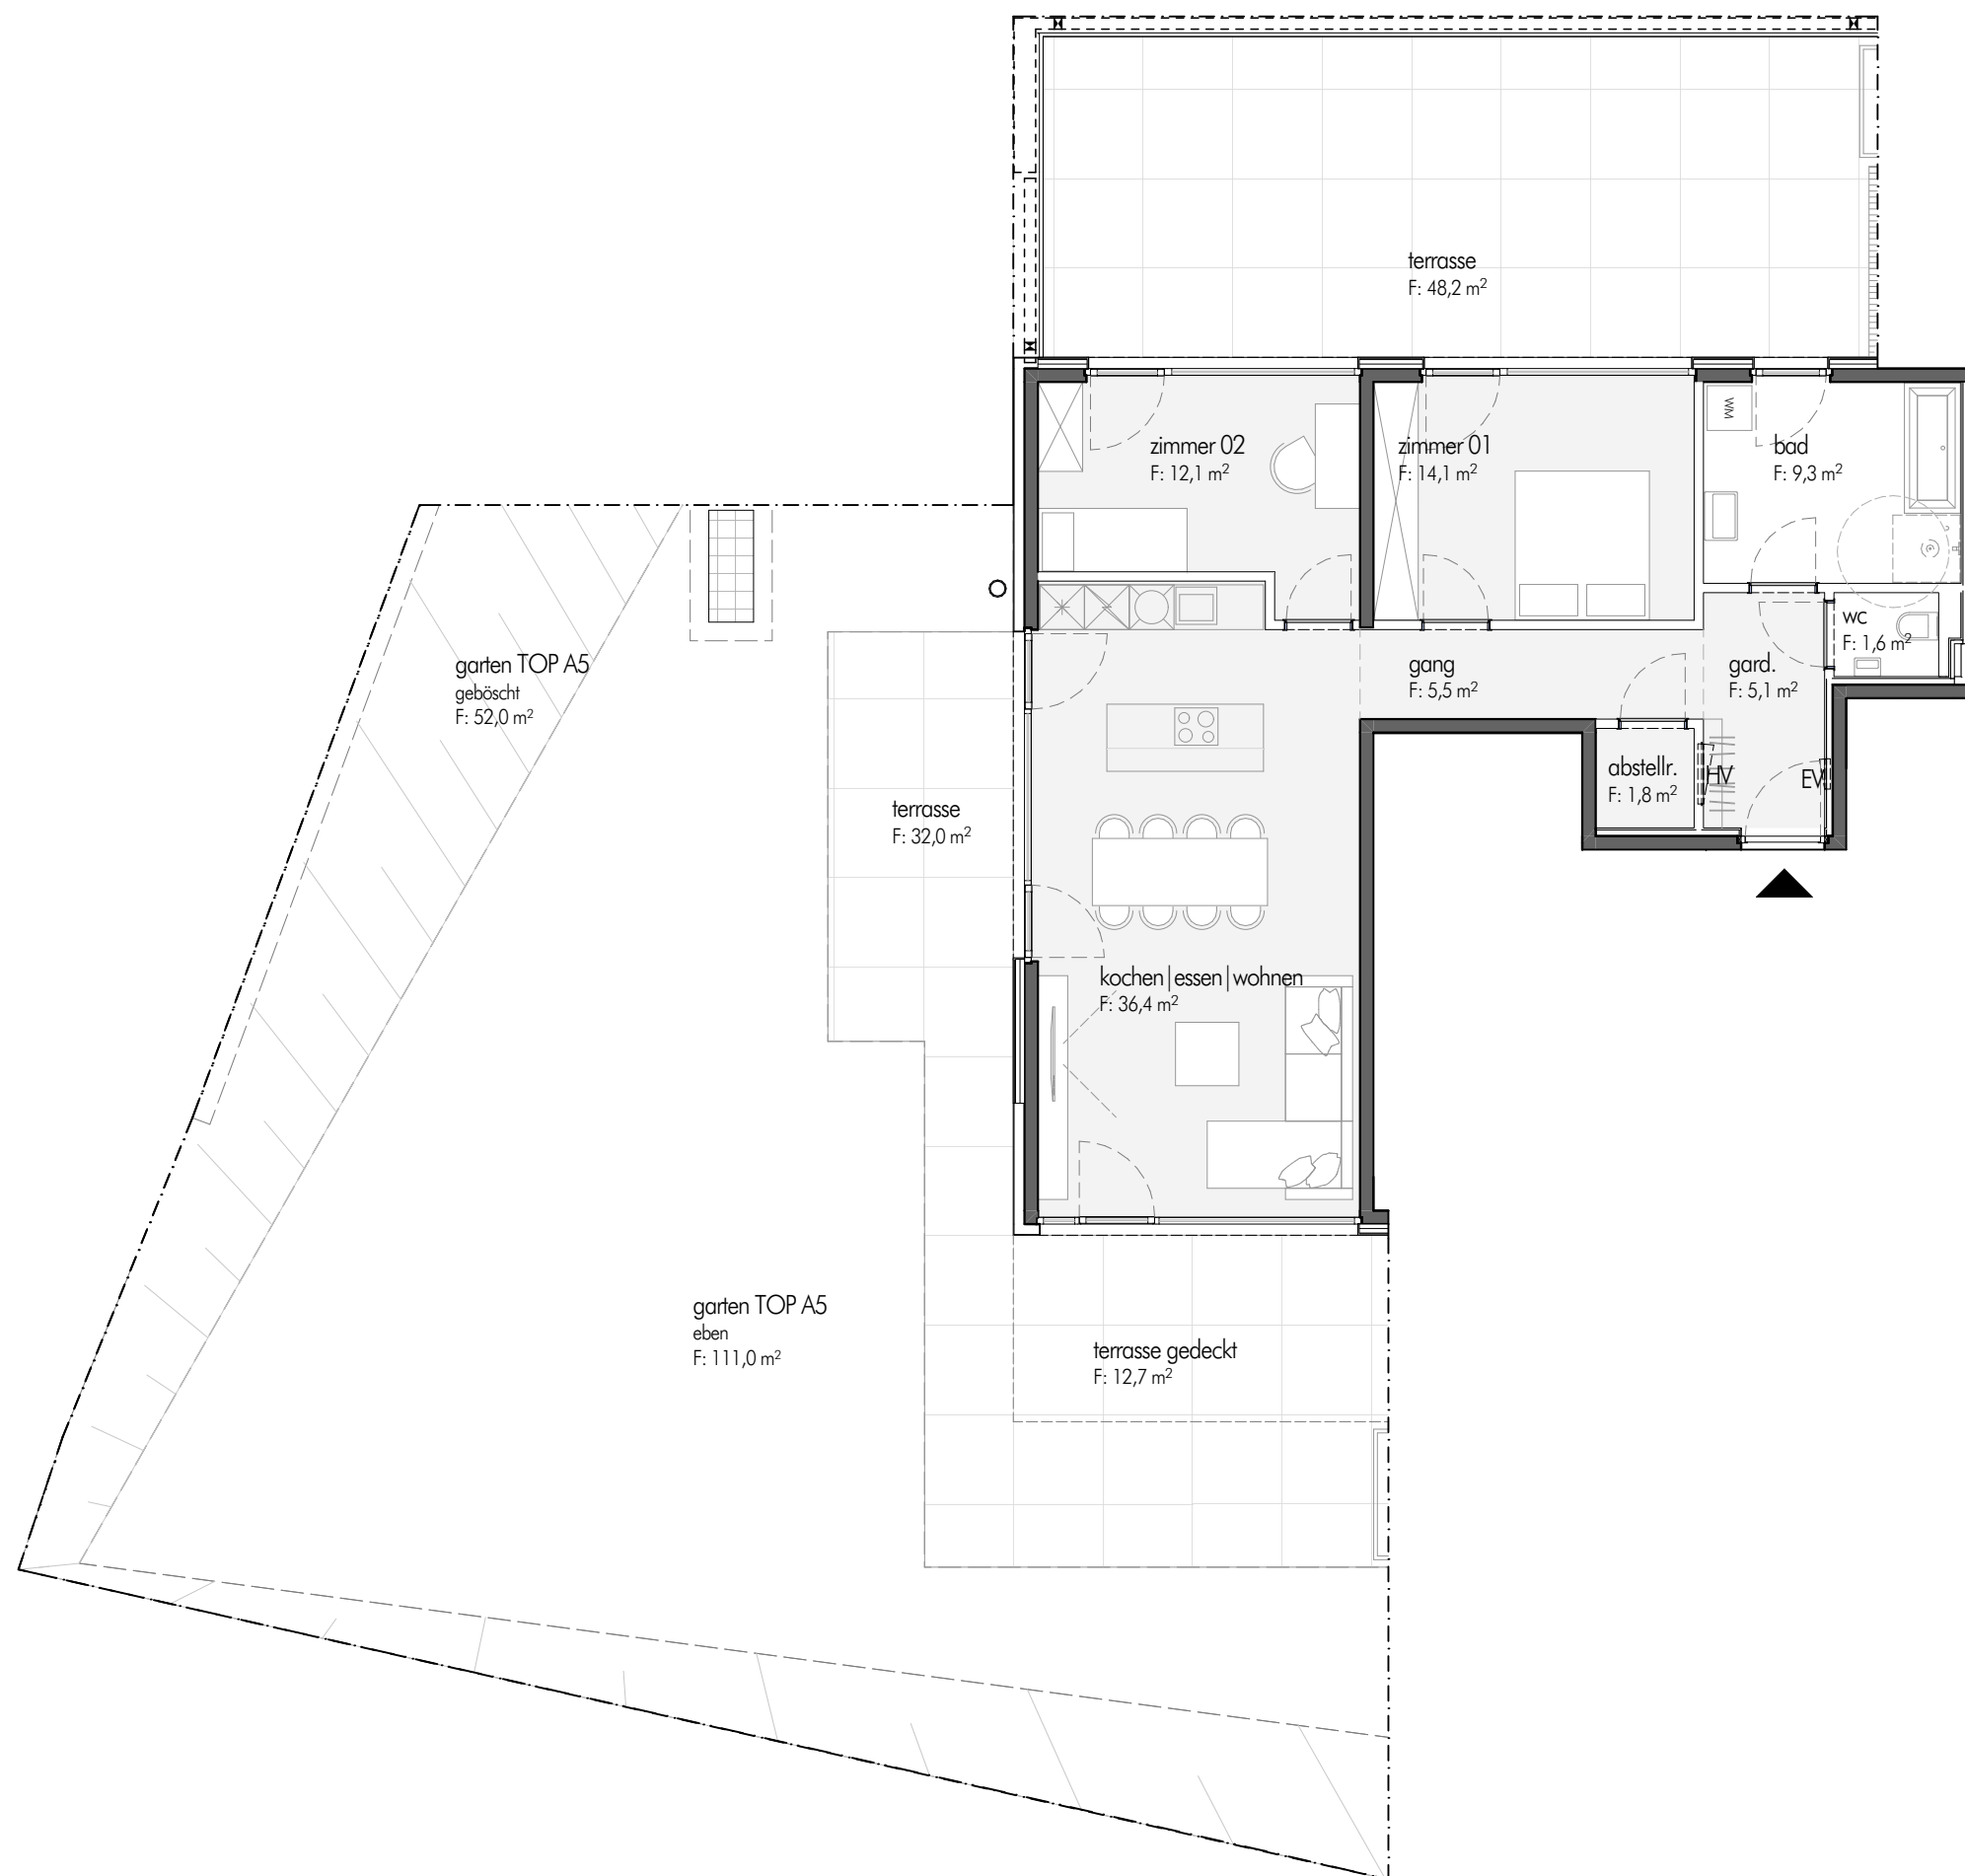

M 1:100



Alle Maße sind Rohbaumaße! | Wandbeläge sind nicht berücksichtigt! | Toleranzen +/-3% möglich! | Für Möblierung Naturmaße nehmen! | Sämtliche Einrichtungsgegenstände dienen ausschließlich der Illustration der Größenverhältnisse einer möglichen Möblierung und sind, soweit nicht gemäß B&A Beschreibung Bestandteil der Wohnung, nicht im Angebot enthalten! Artikel und Preisabweichungen, sowie Irrtum und Druckfehler vorbehalten!

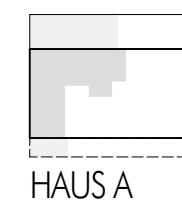

HAUS A

