


MOSE

Wohnbau
& Immobilien

LOHBACH.
Lohbachweg E106+E110, Innsbruck

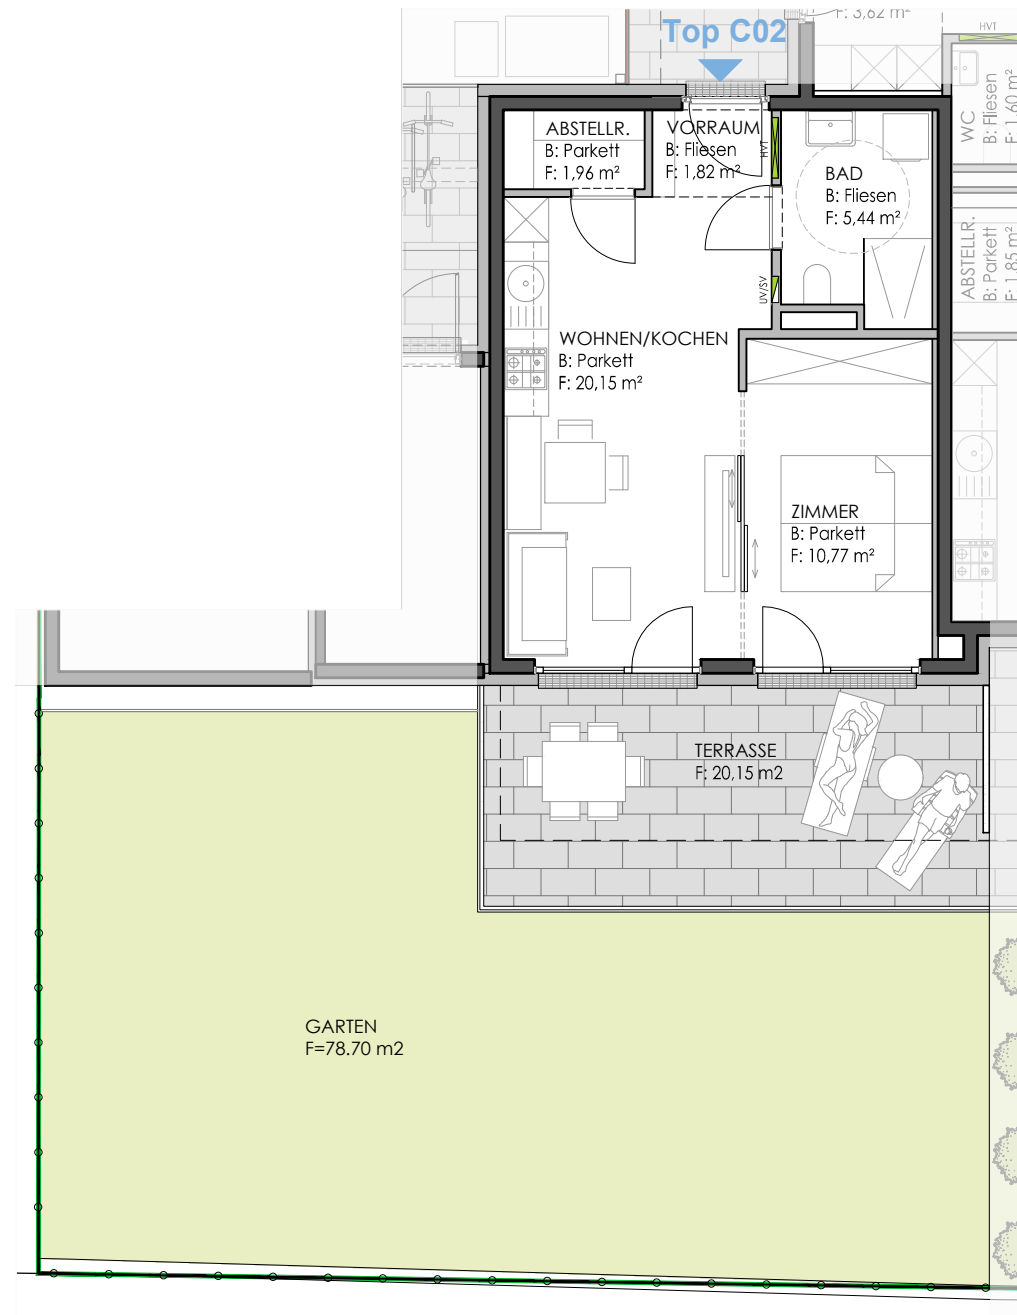

Top C02
Erdgeschoss

Wohnen / Kochen	20.15 m ²
Zimmer	10.77 m ²
Bad	5.44 m ²
Vorraum	1.82 m ²
Abstellraum	1.96 m ²

Wohnnutzfläche 40.14 m²

Terrasse	20.15 m ²
Garten	78.70 m ²

0m 1m 2m 3m 4m 5m
Massstab M 1:100

Alle Maße sind Rohbaumaße. Maßtoleranzen bis zu +/-3% möglich.
Für Möblierung Naturmaße nehmen. Die Möblierung ist im Preis nicht enthalten.
Artikel und Preisabweichungen sowie Irrtum und Druckfehler vorbehalten. Stand Mai 2024

