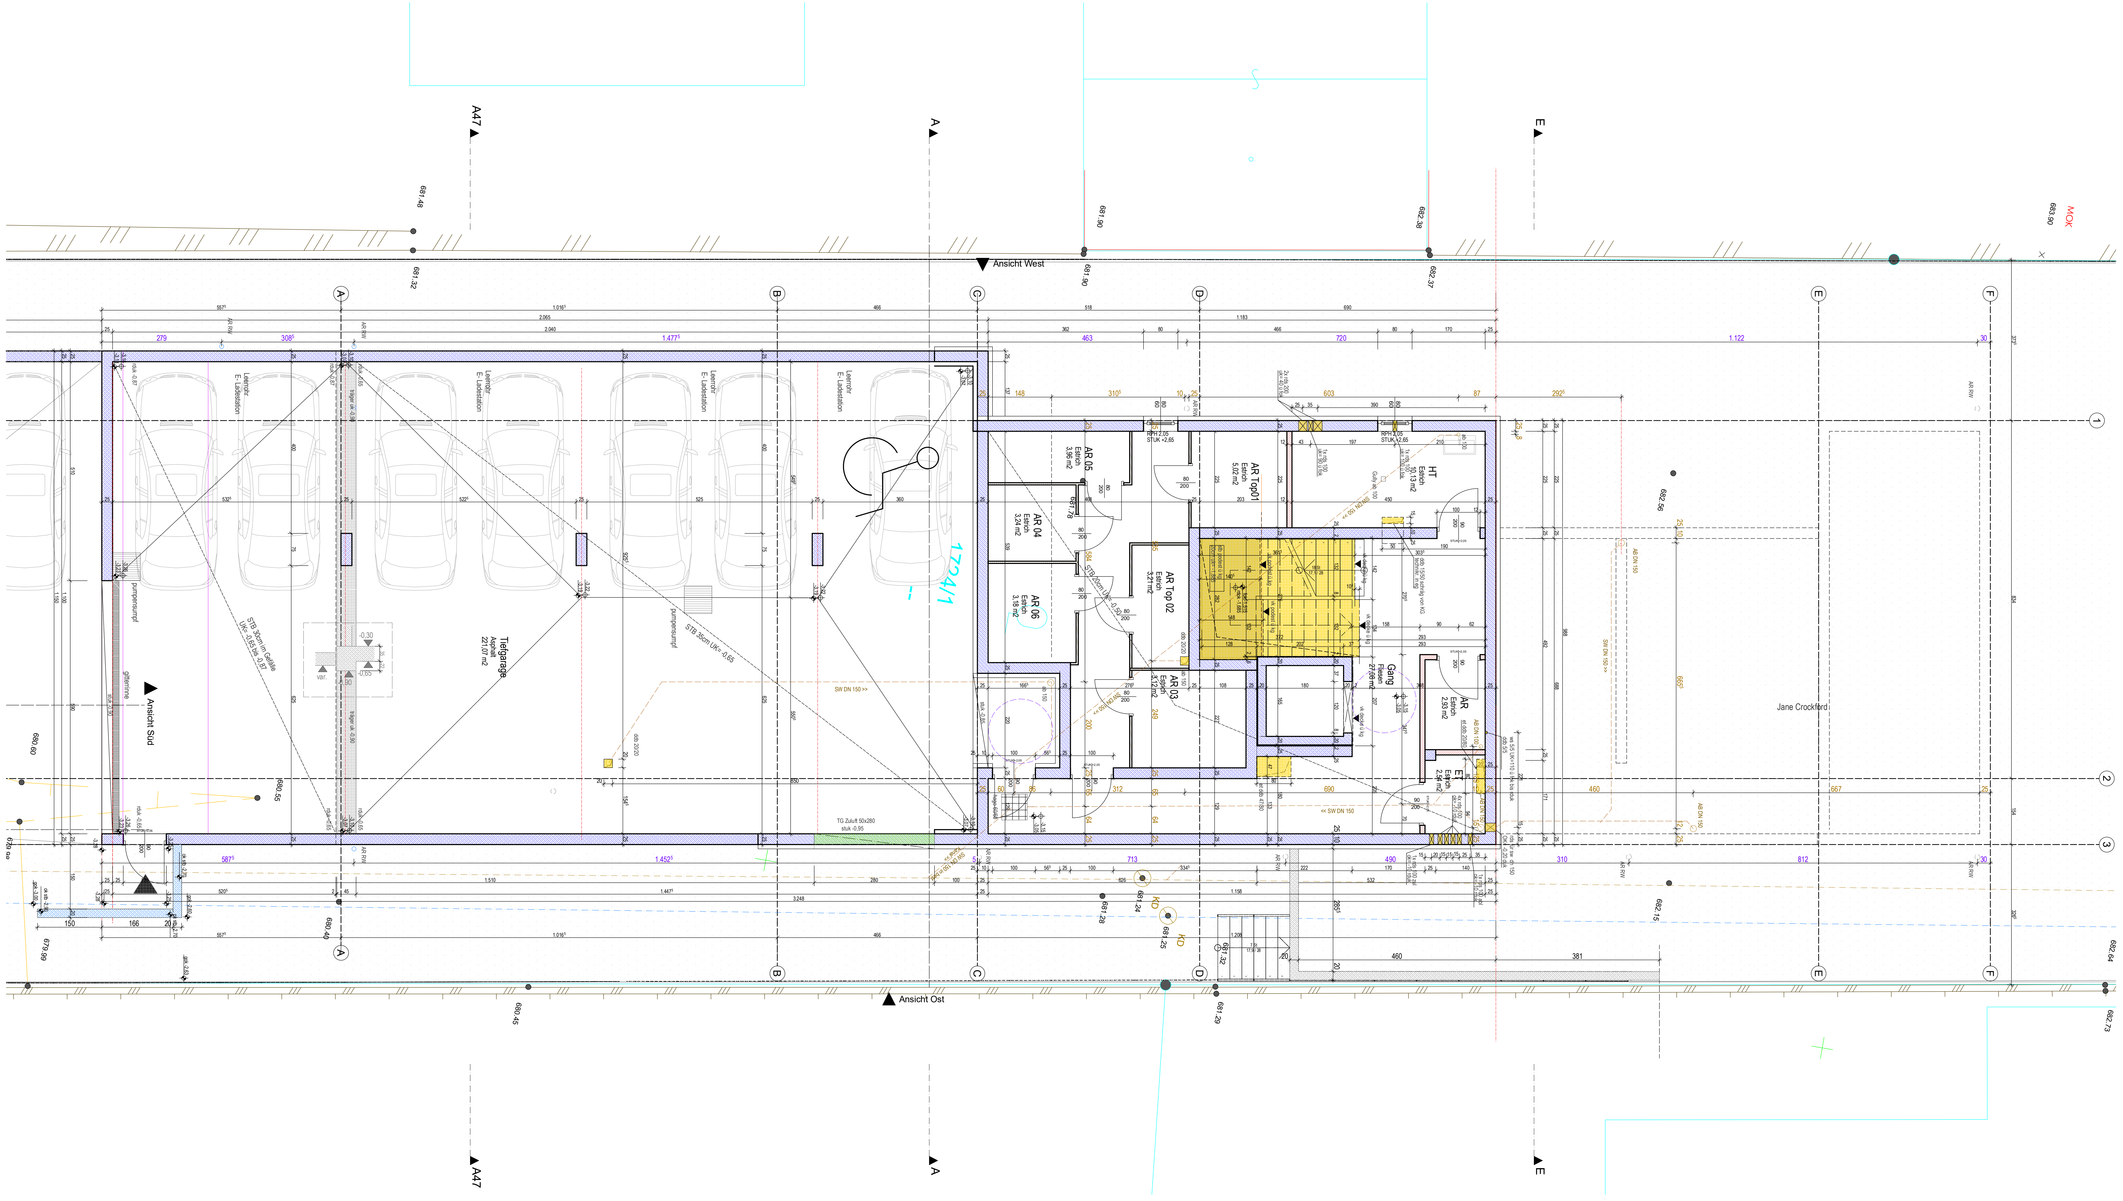

AUSFÜHRUNGSPLAN ROHBAU

Bauvorhaben:

#Projektnamen - Polierplan

Bauherr:

RealGUT Immobilien GmbH,
Tragweiner Straße 61, 4230 Pregarten,

Index:	Änderung:	Datum:
A		
B		
C		
D		
E	Bäder, Küchen, Bauangaben HT+ET	04.12.2023
F	RW Aufstandsbögen; Stützmauer Eingang	05.02.2024
G		

	Ziegel		SW-Kanal	RDUK	Rohdeckenunterkante
	Bestand		Regenwasser	FDUK	Fertige Deckenunterkante
	Abbruch		Strom / Tel / TV	FBOK	Fußbodenoberkante
	Stahlbeton		Wasser	SOK	Sohlenoberkante
	Dämmung		Stampfbeton	SUK	Sohlenunterkante
	Holz		Fußbodenaufbau	STUK	Sturzunterkante
				FPH	Fertigparapethöhe
				RPH	Rohparapethöhe
				DDB	Deckendurchbruch
				WS	Wandschlitz

KOTEN PRÜFEN NATURMASSE NEHMEN !

Baustellengemeinde:		Gezeichnet:	jp
Plannummer:	6440-23	Datum:	12.02.2024
Maßstab:	1:50		

Planinhalt:

Kellergeschoss

SINGER Bau GmbH
4230 Pregarten, Tragweiner Straße 61
Tel. 07236 / 2328-0, Fax 07236 / 2328-35
technik@singerbau.at, www.singerbau.at

Sitz der Gesellschaft: Pregarten
Firmenbuch-Nr. 80210g
Landesgericht Linz