


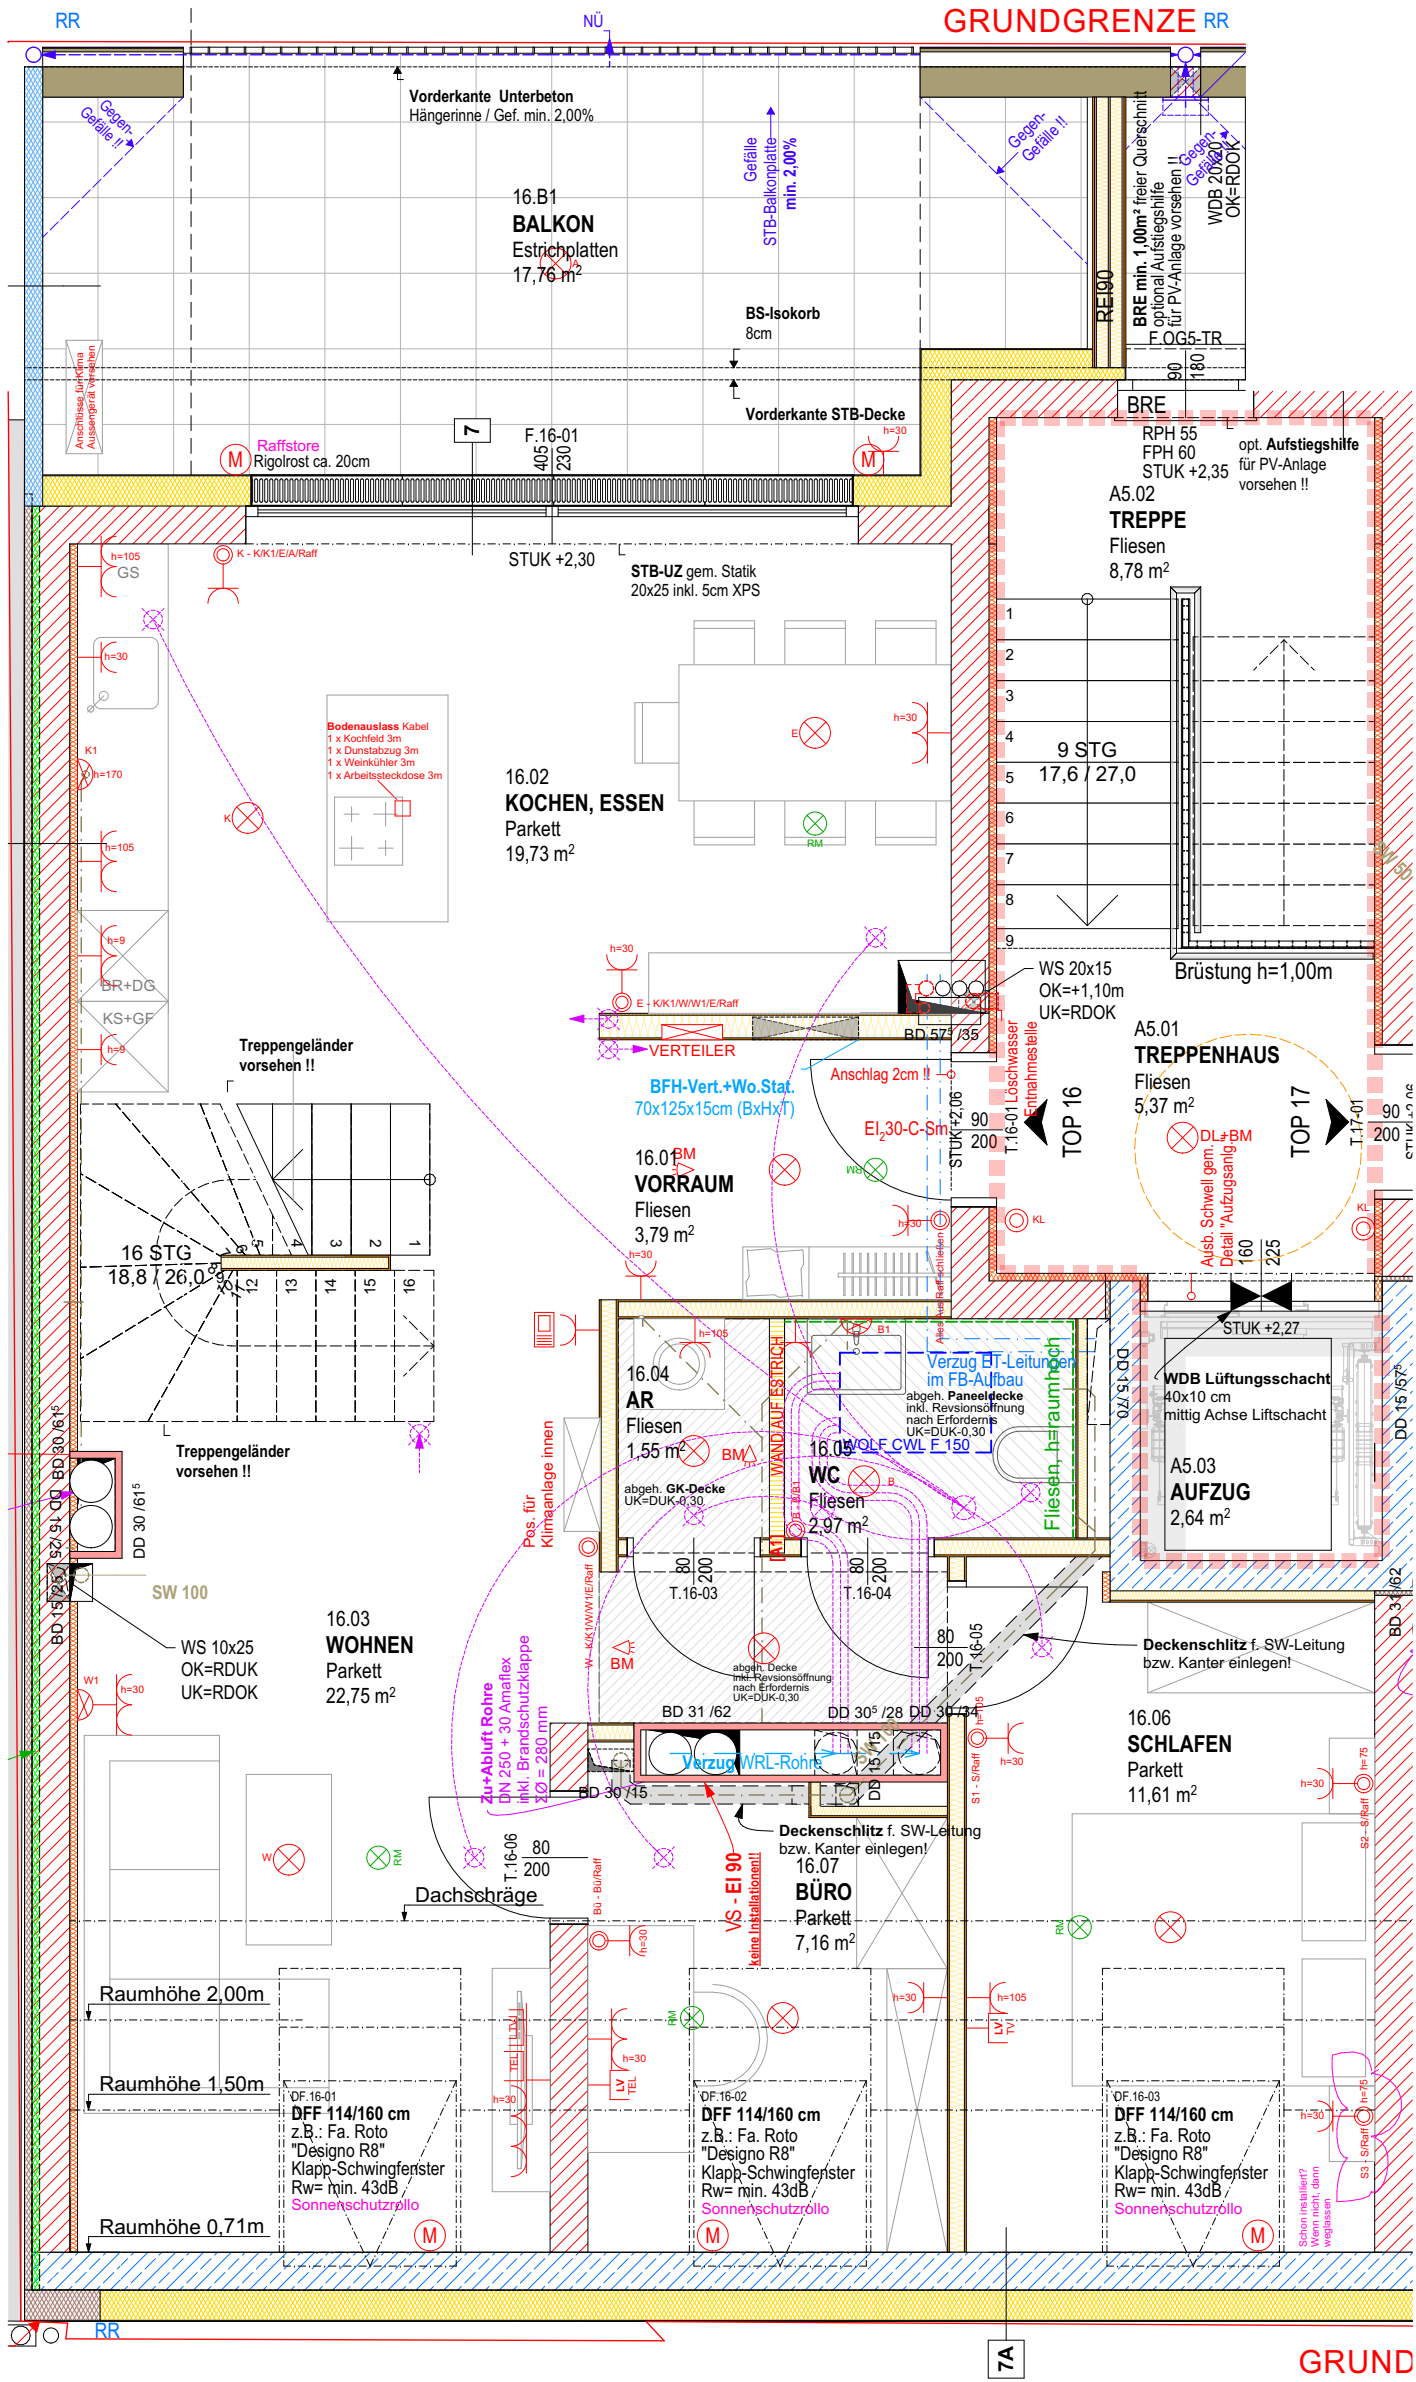

TOP 16 BODEN- / WANDBELÄGE:
Parkett:
Weitzer Parkett Diele 1800, Eiche wild, gefast gebürstet, ProActive+ 3-Schicht 11mm mit ca. 2,7 mm
Nutzschicht, Dimension: 1800 x 175 x 11 mm
Fliesen:
Boden: castelvetro Fusion 60/60, Farbe cemento (hellgrau), Verlegung Kreuzverband
Wand: castelvetro Fusion 60/60, Farbe cemento (hellgrau), Verlegung Kreuzverband
Badezimmer DG Top 16 (6.OG): umlaufend 250 cm Höhe = STUK
Bad/WC Top 16 im 5.OG: 2seitig raumhoch, resit. Wände gemalt

Parkett:

Weitzer Parkett Diele 1800, Eiche wild, gefast gebüsst, ProActive+ 3-Schicht 11mm mit ca. 2,7 mm Nutzschrift, Dimension: 1800 x 175 x 11 mm

Fliesen:

Boden: castelvetro Fusion 60/60, Farbe cemento (hellgrau), Verlegung Kreuzverband

Wand: castelvetro Fusion 60/60, Farbe cemento (hellgrau), Verlegung Kreuzverband

Badezimmer DG Top 16 (6.OG): umlaufend 250 cm Höhe = STUK

Bad/WC Top 16 im 5.OG: 2seitig raumhoch, rest. Wände gemalt

