



# FEEL WELL


APARTMENTS - REITERALM



Natur. Luxus. Freiheit. Feriendomizil.  
Reiteralm/Schladming/Ski amade



EBENE 1

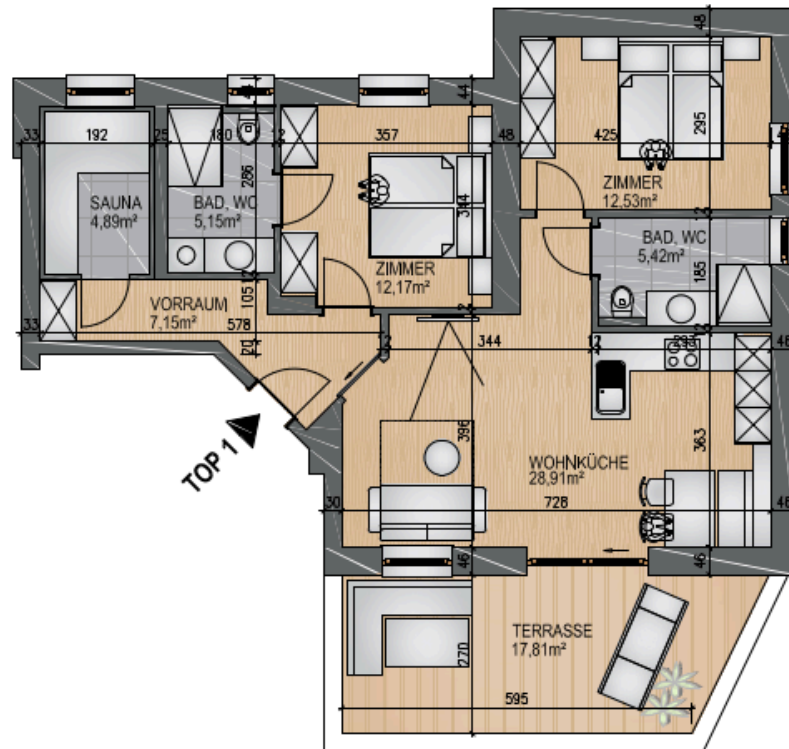

TOP 1




**TOP 1**

Ebene 1  
3-Zimmer

Nettonutzfläche 76,22m<sup>2</sup>  
1 Terrasse 17,81m<sup>2</sup>


Einrichtung beispielhaft vorbehaltlich Änderungen

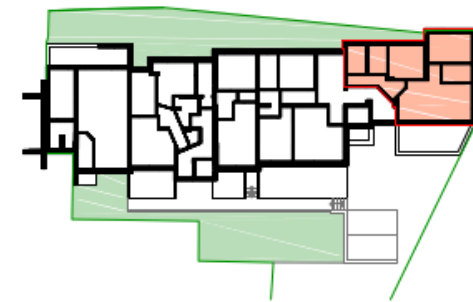

**Ing. Roland Tritscher**  
Bauleitung · Innenarchitektur · Projektmanagement

**TOP** living.at



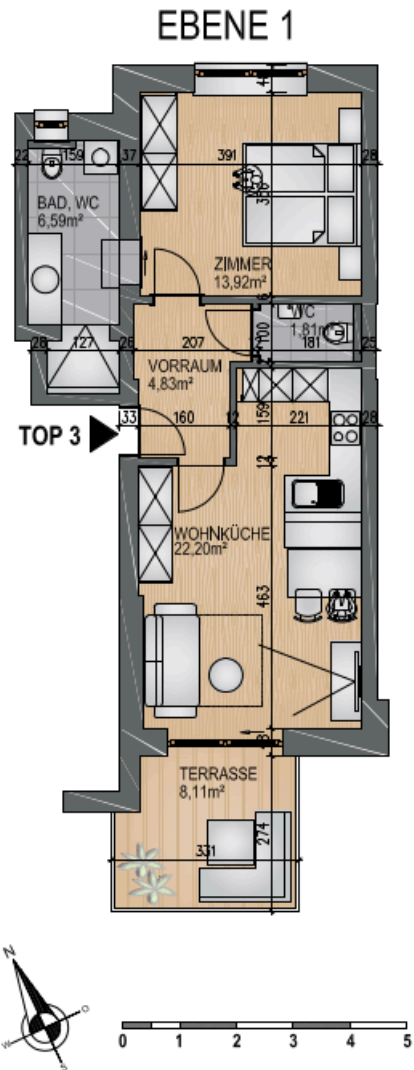

**FEEL WELL**  
APARTMENTS - REITERALM

**TOP 3**  
Ebene 1  
2-Zimmer



Nettonutzfläche 49,35m<sup>2</sup>  
 1 Terrasse 8,11m<sup>2</sup>

Einrichtung beispielhaft vorbehaltlich Änderungen

Ing. Roland Tritscher  
Bauüberwachung - Bauelemente - Projektentwicklung



EBENE 1

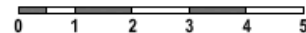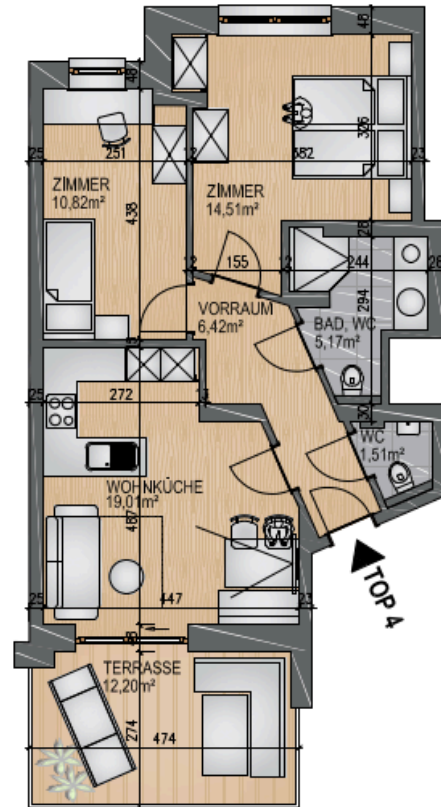


**TOP 4**

Ebene 1  
3-Zimmer

Nettonutzfläche 57,44m<sup>2</sup>  
1 Terrasse 12,20m<sup>2</sup>

Einrichtung beispielhaft vorbehaltlich Änderungen

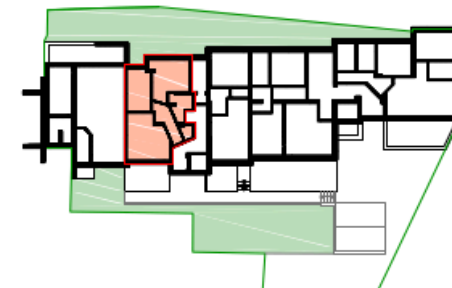


**Ing. Roland Tritscher**  
Bauplanung · Innenarchitektur · Projektentwicklung

**TOP** living.at



EBENE 2

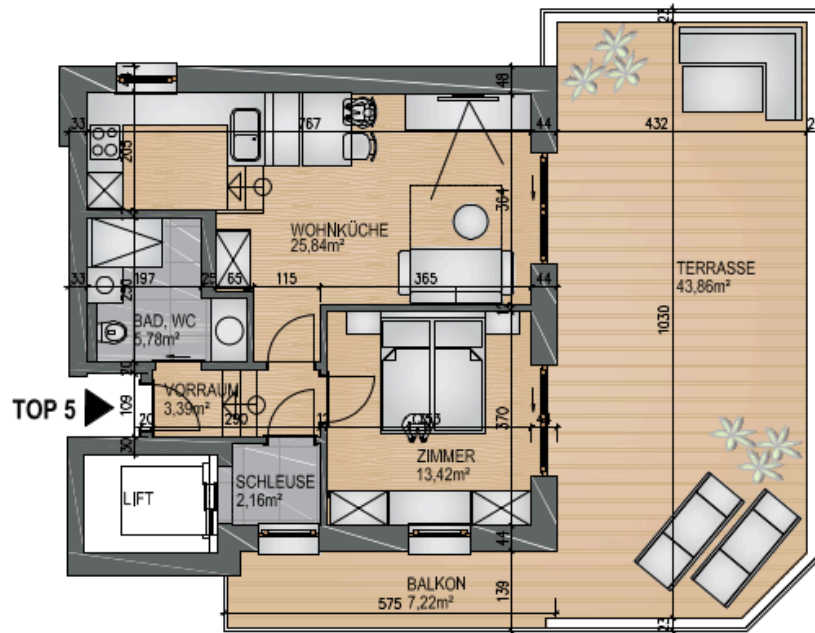

**FEEL WELL**  
APARTMENTS - REITERALM

**TOP 5**  
Ebene 2  
2-Zimmer

Nettonutzfläche	50,59m <sup>2</sup>
1 Terrasse	43,86m <sup>2</sup>
1 Balkon	7,22m <sup>2</sup>


Einrichtung beispielhaft vorbehaltlich Änderungen

**Ing. Roland Tritscher**  
Architektur - Innenarchitektur - Projektmanagement

**TOP** living.at



EBENE 2

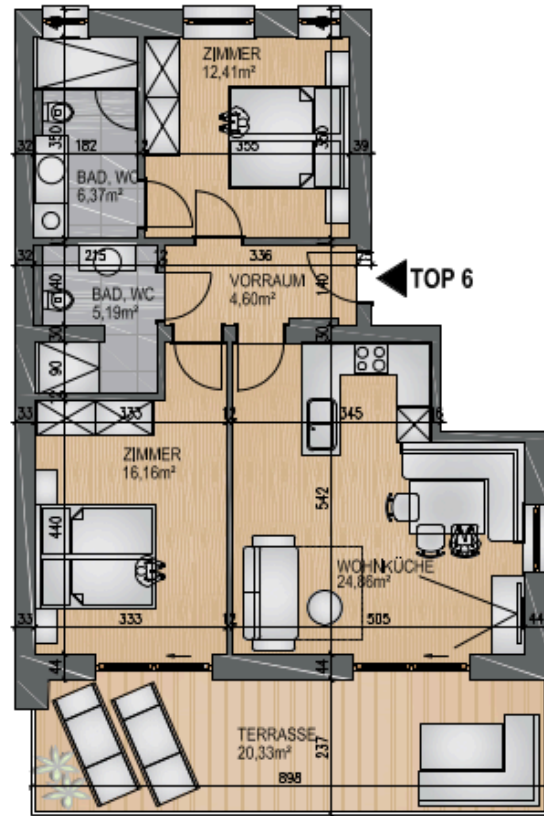

**TOP 6**


Ebene 2  
3-Zimmer

Nettonutzfläche 69,59m<sup>2</sup>  
1 Terrasse 20,33m<sup>2</sup>

Einrichtung beispielhaft vorbehaltlich Änderungen



EBENE 2

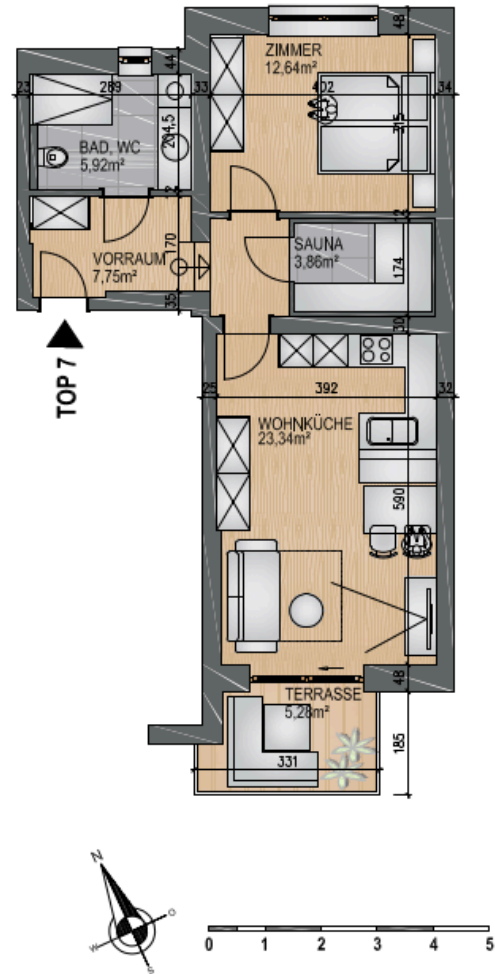

**FEEL WELL**  
APARTMENTS - REITERALM

**TOP 7**  
Ebene 2  
2-Zimmer

Nettonutzfläche 53,51m<sup>2</sup>  
1 Terrasse 5,28m<sup>2</sup>


Einrichtung beispielhaft vorbehaltlich Änderungen

Ing. Roland Tritscher  
Real Estate · Interior Design · Project Management



**TOP** living.at



EBENE 1

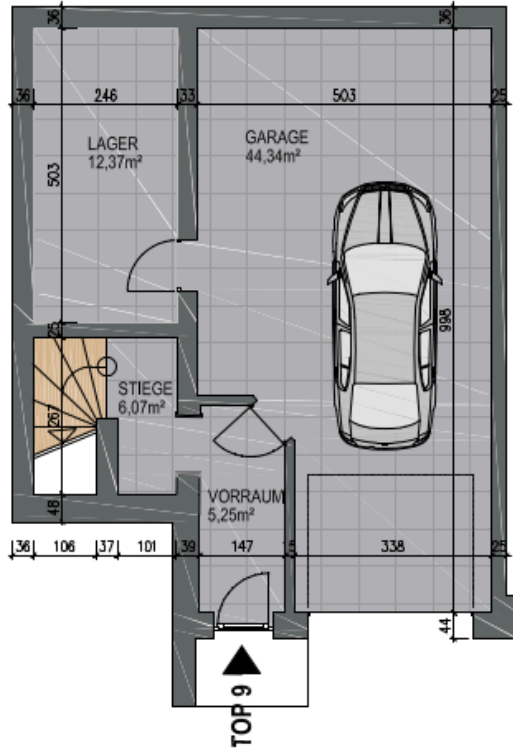

EBENE 2

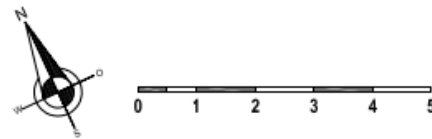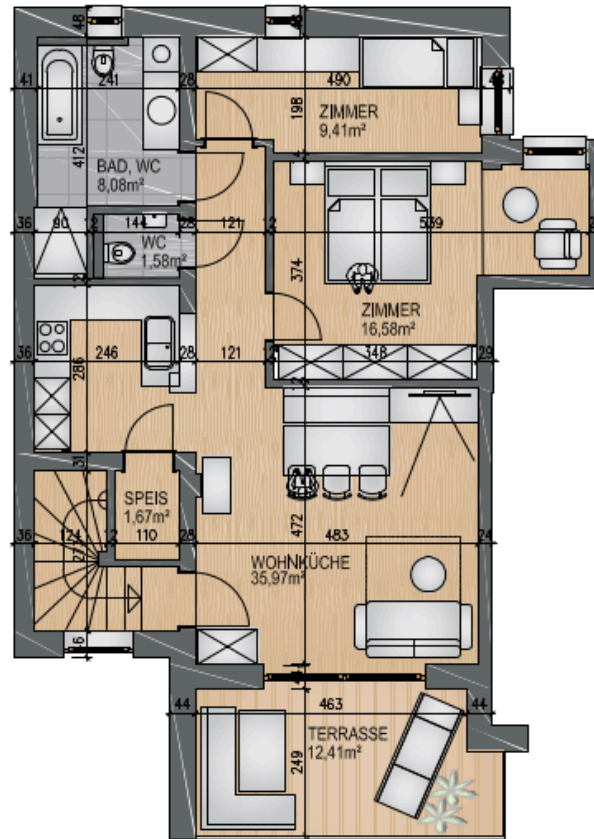


TOP 9



Ebene 1 u. 2  
3-Zimmer

Nettonutzfläche	84,61m²
1 Terrasse	12,41m²
1 Garage	44,34m²
1 Lager	12,37m²

Einrichtung beispielhaft vorbehaltlich Änderungen

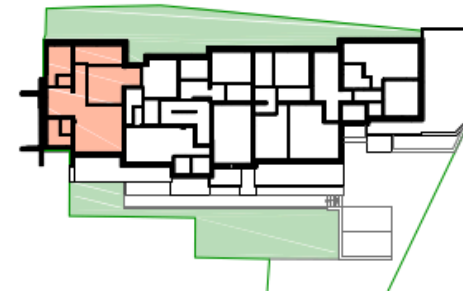

EBENE 3

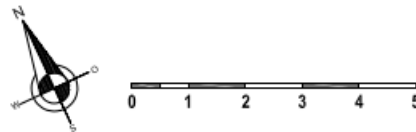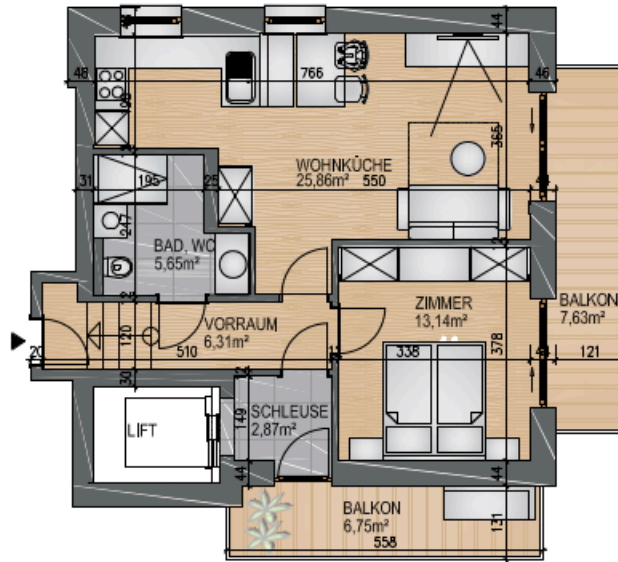

**FEEL WELL**  
APARTMENTS - REITERALM

**TOP 10**  
Ebene 3  
2-Zimmer


Nettonutzfläche	53,83m <sup>2</sup>
1 Balkon	6,75m <sup>2</sup>
1 Balkon	7,63m <sup>2</sup>

Einrichtung beispielhaft vorbehaltlich Änderungen

**Ing. Roland Tritscher**  
Bauüberw. - Innenarchitektur - Projektmanagement



EBENE 3

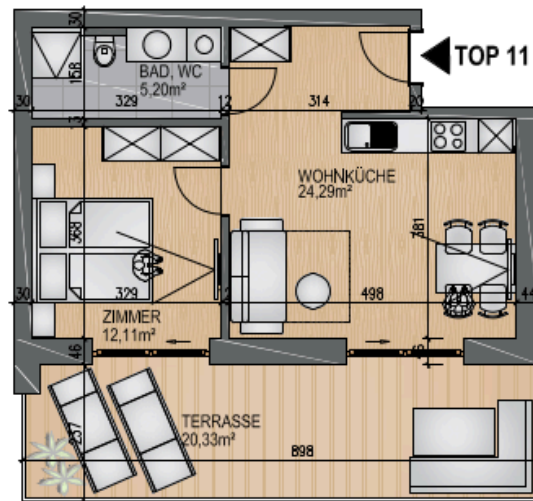

TOP 11




TOP 11

Ebene 3  
2-Zimmer

Nettonutzfläche 41,60m<sup>2</sup>  
1 Terrasse 20,33m<sup>2</sup>

Einrichtung beispielhaft vorbehaltlich Änderungen

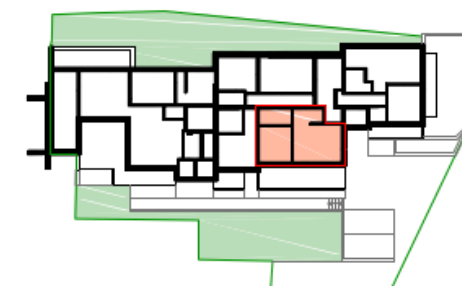


Ing. Roland Tritscher  
Bauplanung · Innenarchitektur · Projektüberwachung


**TOP** living.at



EBENE 3

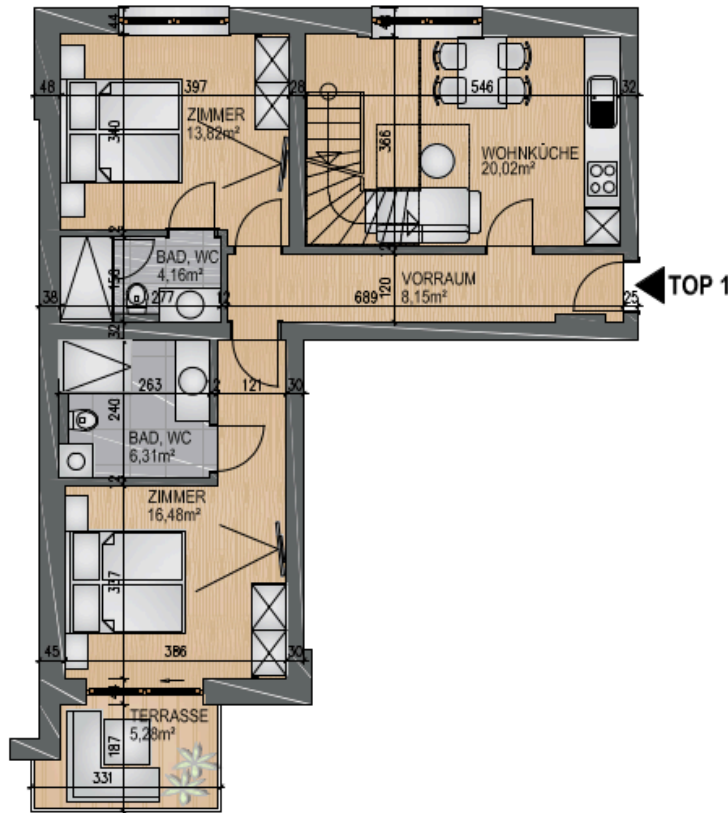

EBENE 4

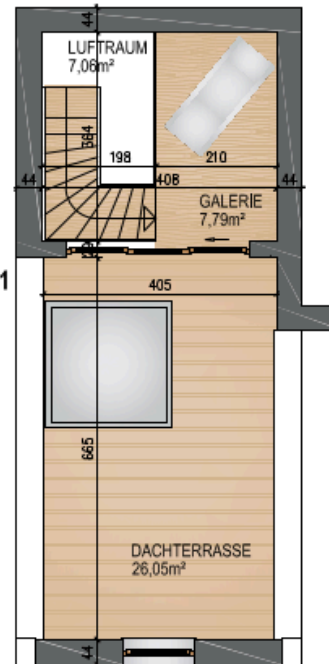

TOP 1




**TOP 12**

Ebene 3 u. 4  
3-Zimmer


Nettonutzfläche 76,73m<sup>2</sup>  
1 Terrasse 5,28m<sup>2</sup>  
1 Dachterrasse 26,05m<sup>2</sup>


Einrichtung beispielhaft vorbehaltlich Änderungen

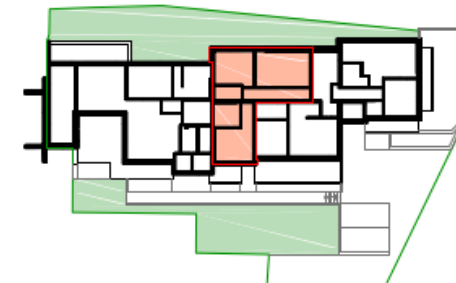





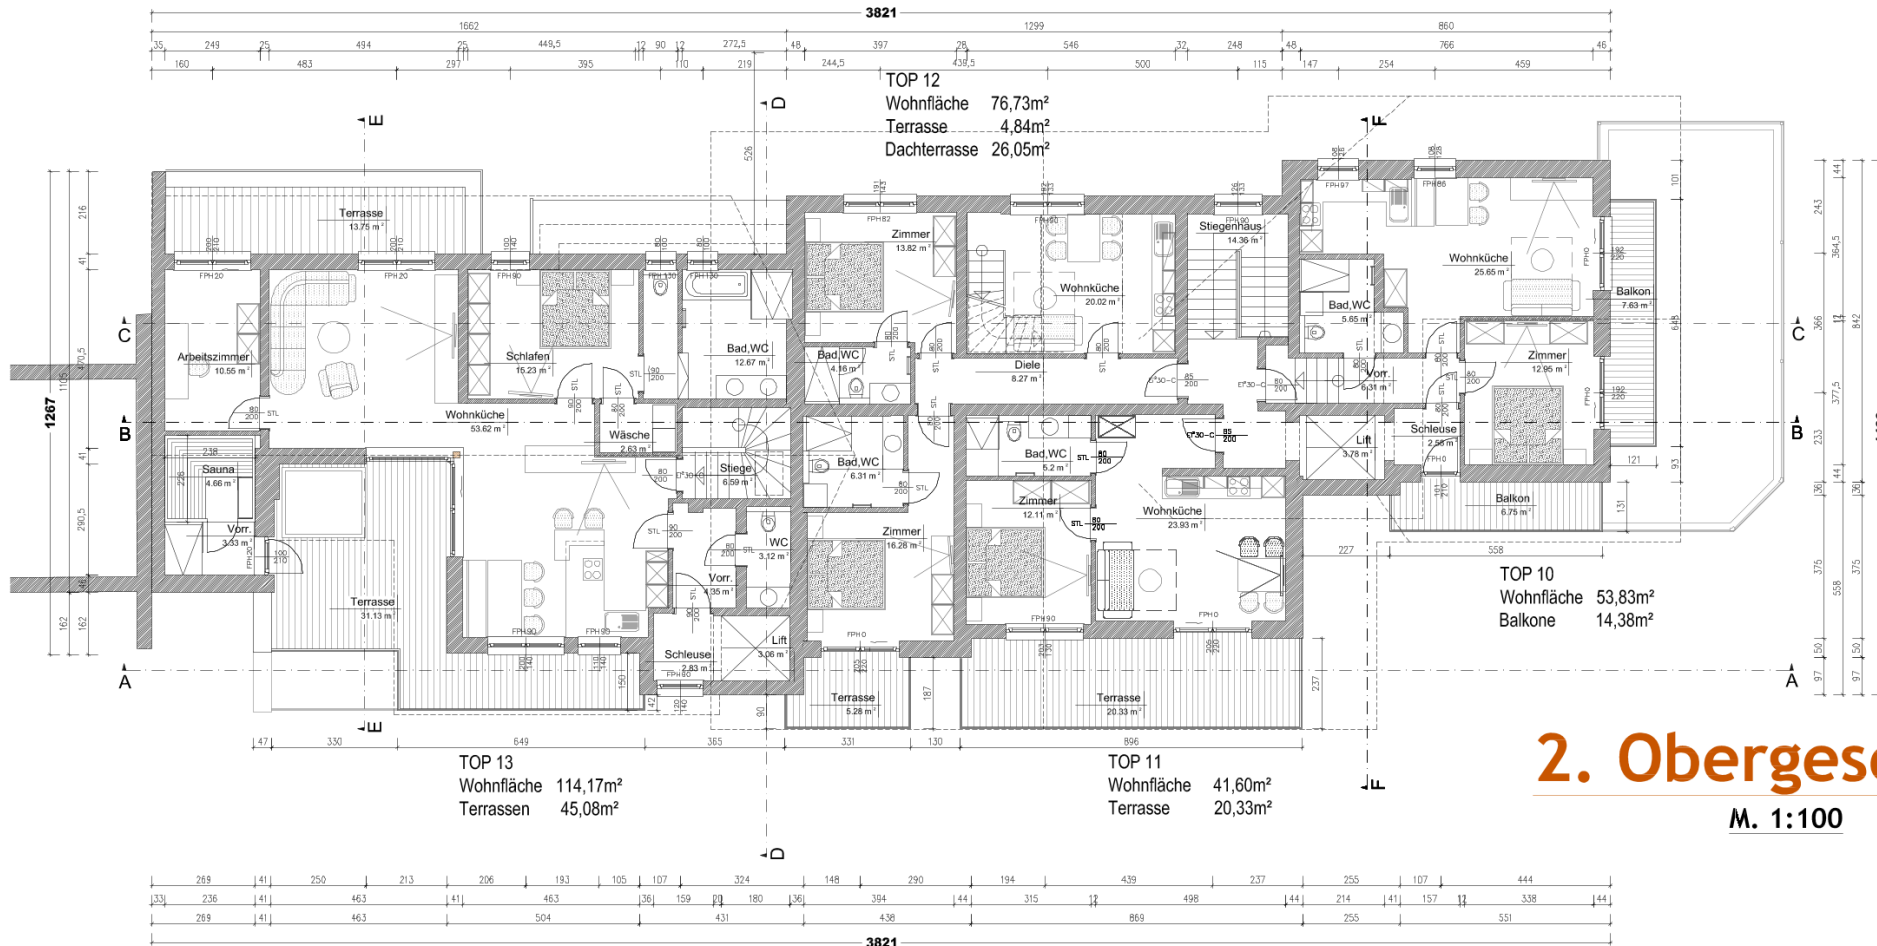

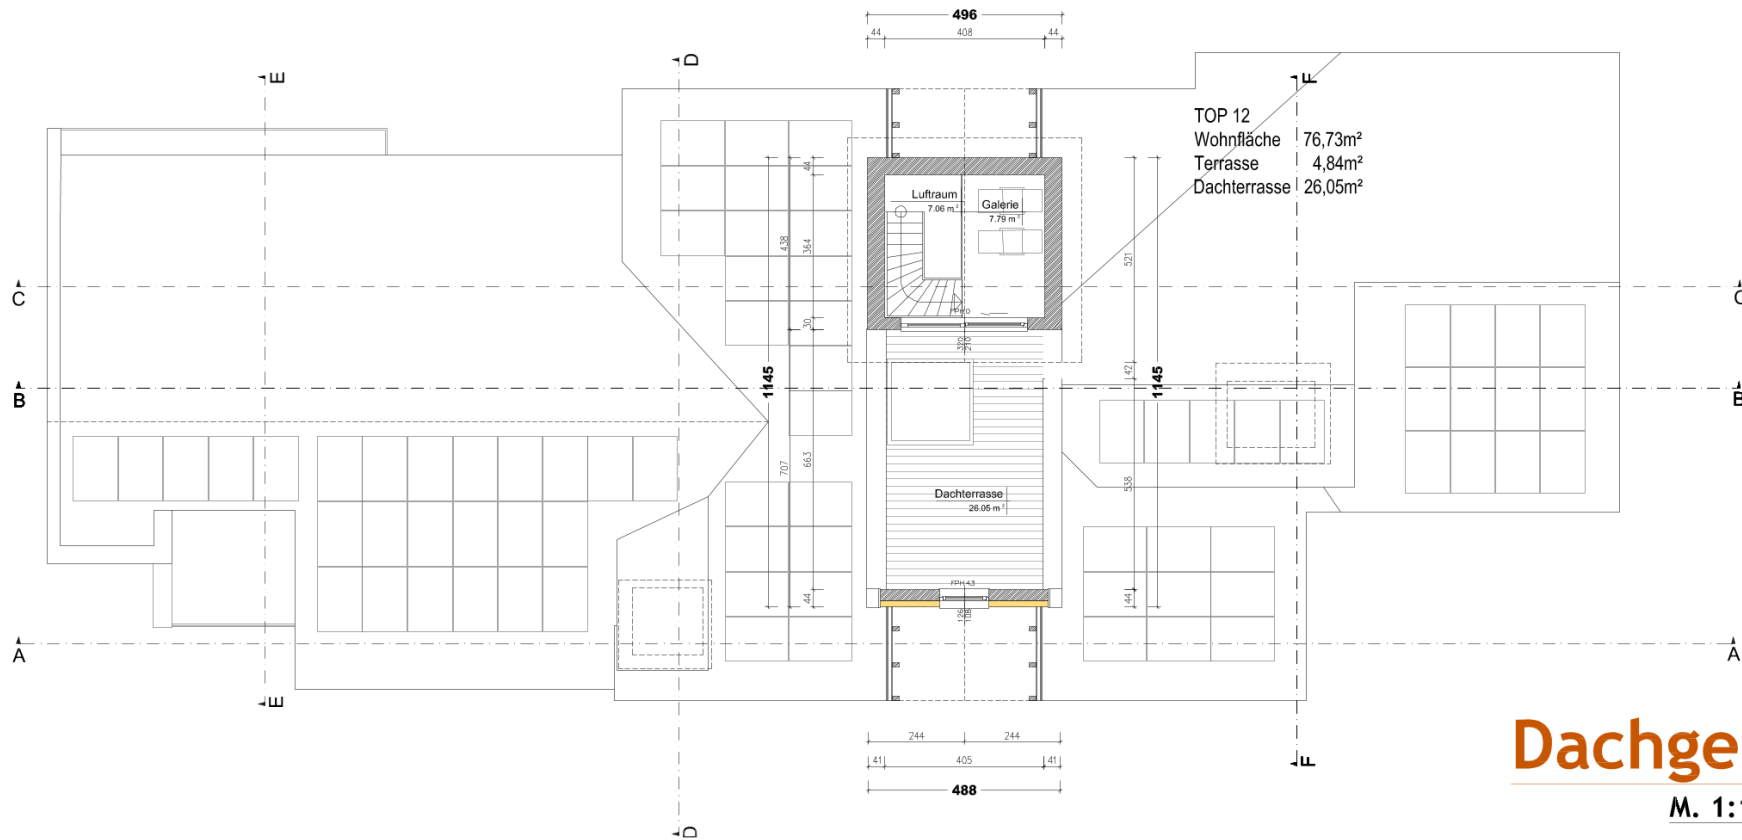

## Dachgeschoss


M. 1:100





**Nordansicht**

M. 1:100

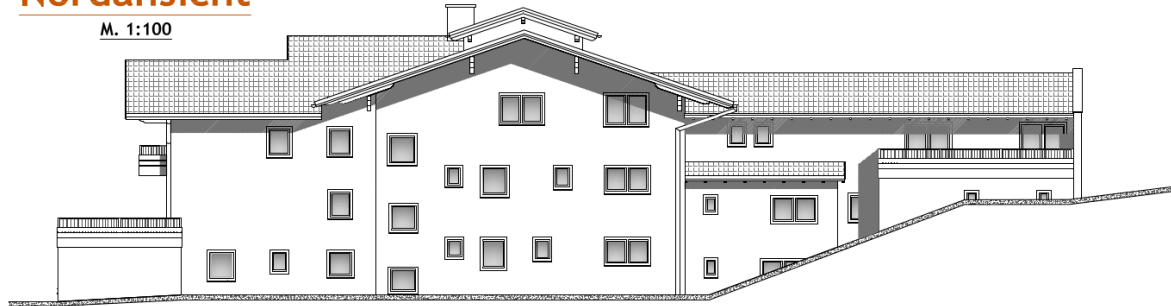

**Ostansicht**

M. 1:100



**Südansicht**

M. 1:100







# Ihr neues Feriendomizil - selbst genießen & Geld verdienen!

Ihre Immobilienexpertin informiert Sie gerne:

**Karo Mihelic**

**+43 664 61 47 047**

**karo.mihelic@top-living.at**



**Interessiert? Wir freuen uns auf Ihren Anruf!**

