


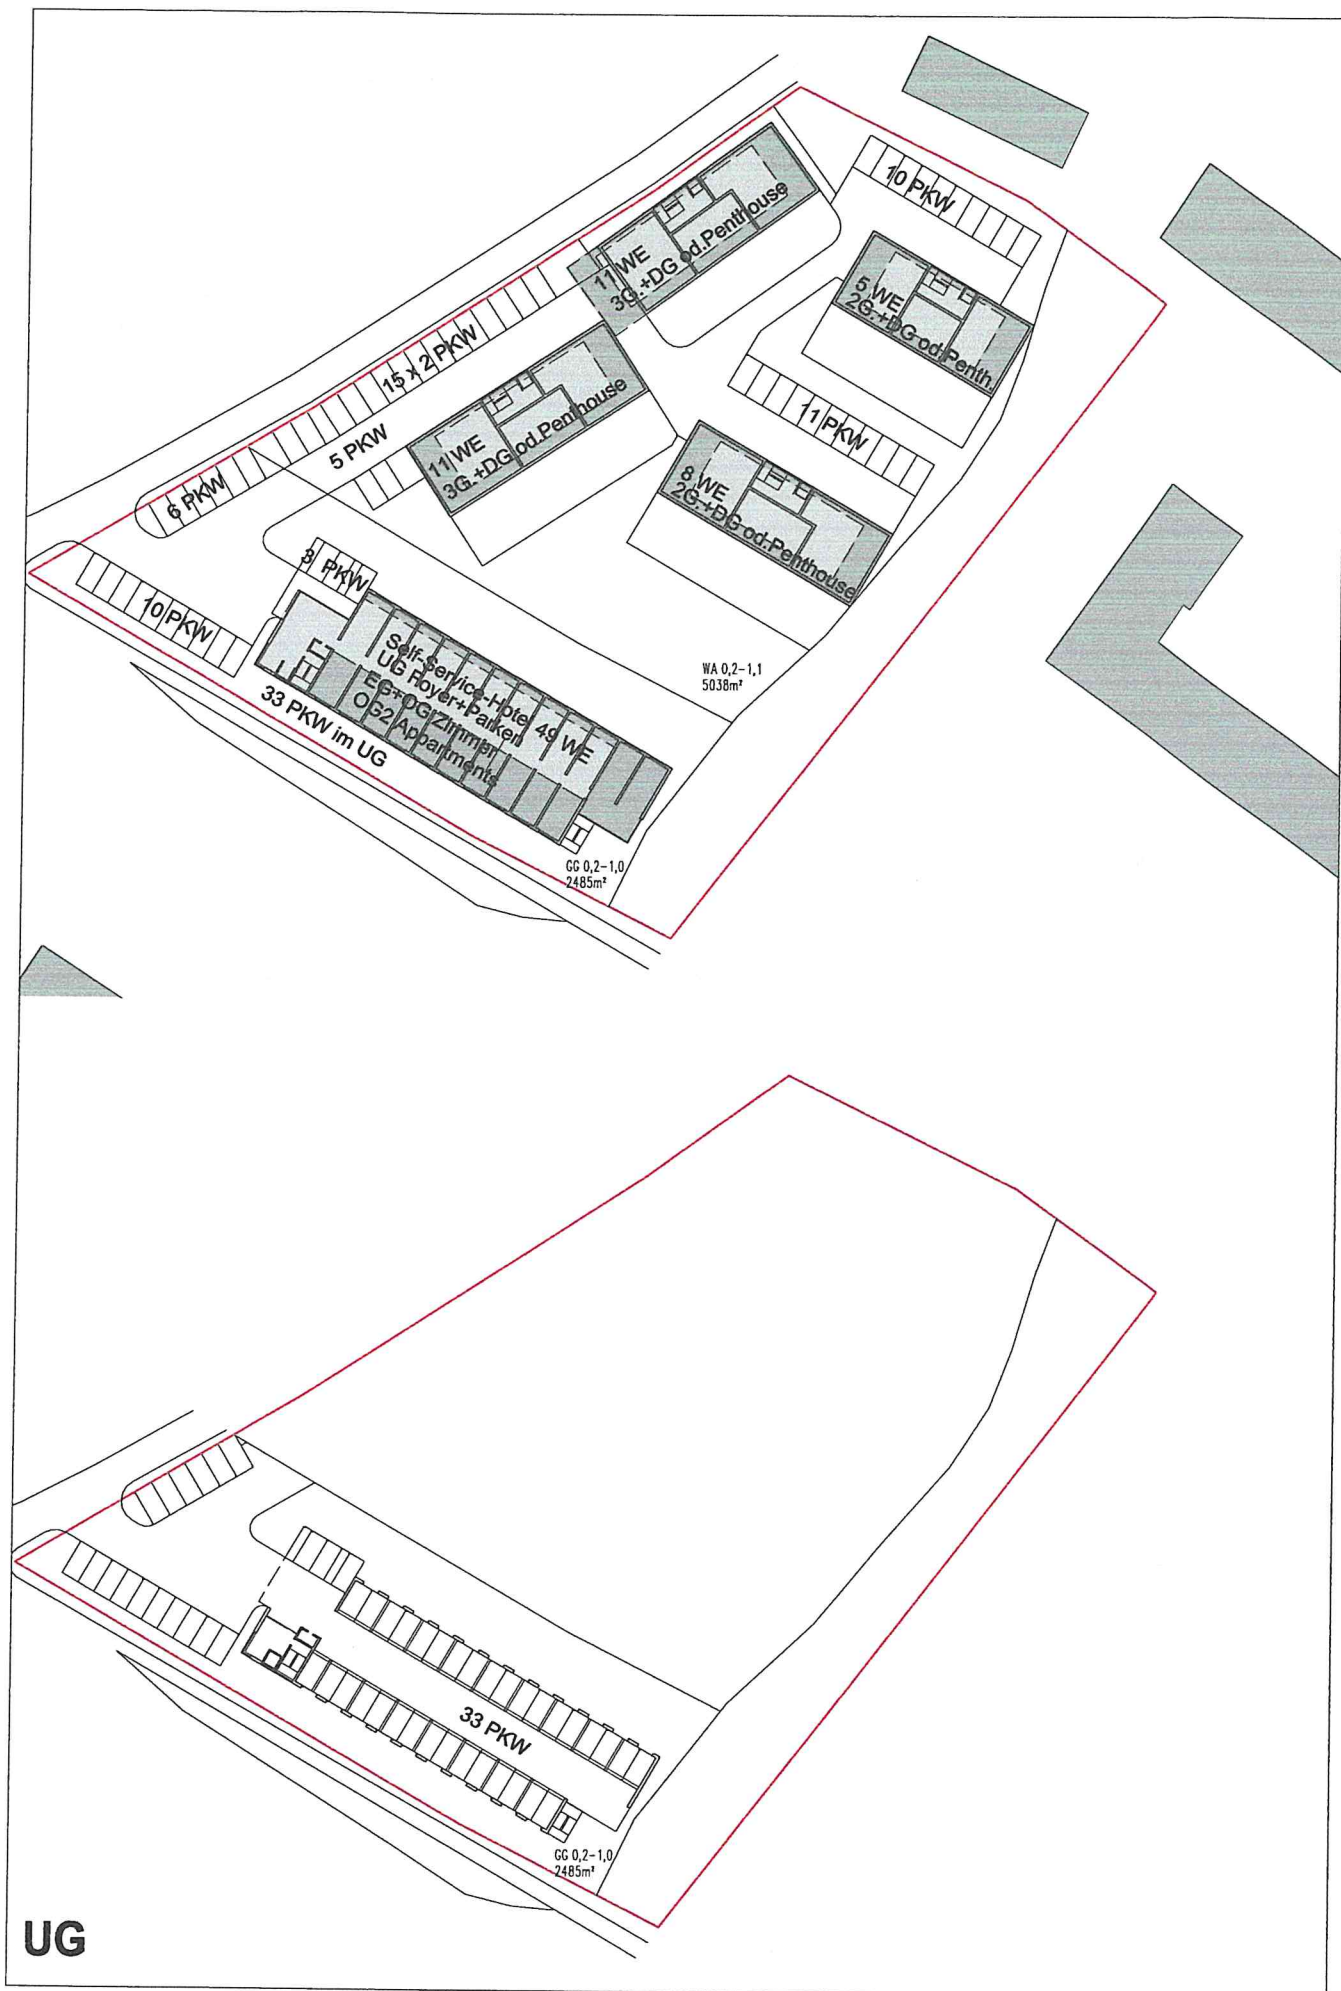

St. Peter/Freienstein Bebauungsstudie
Strukturplan 1:1000

PLANVERFASSEN:

Architekt Dipl. Ing. Robert Kroger
staatlich befugter und besideter Ziviltechniker
Rebenweg 56, 6054 Seiersberg
E-Mail: raskroger@a1.net
Tel.: 0694 73305297

Studie

gez.: rk Dat.: 7.4.2022