




SYMBOLBILD



SYMBOLBILD

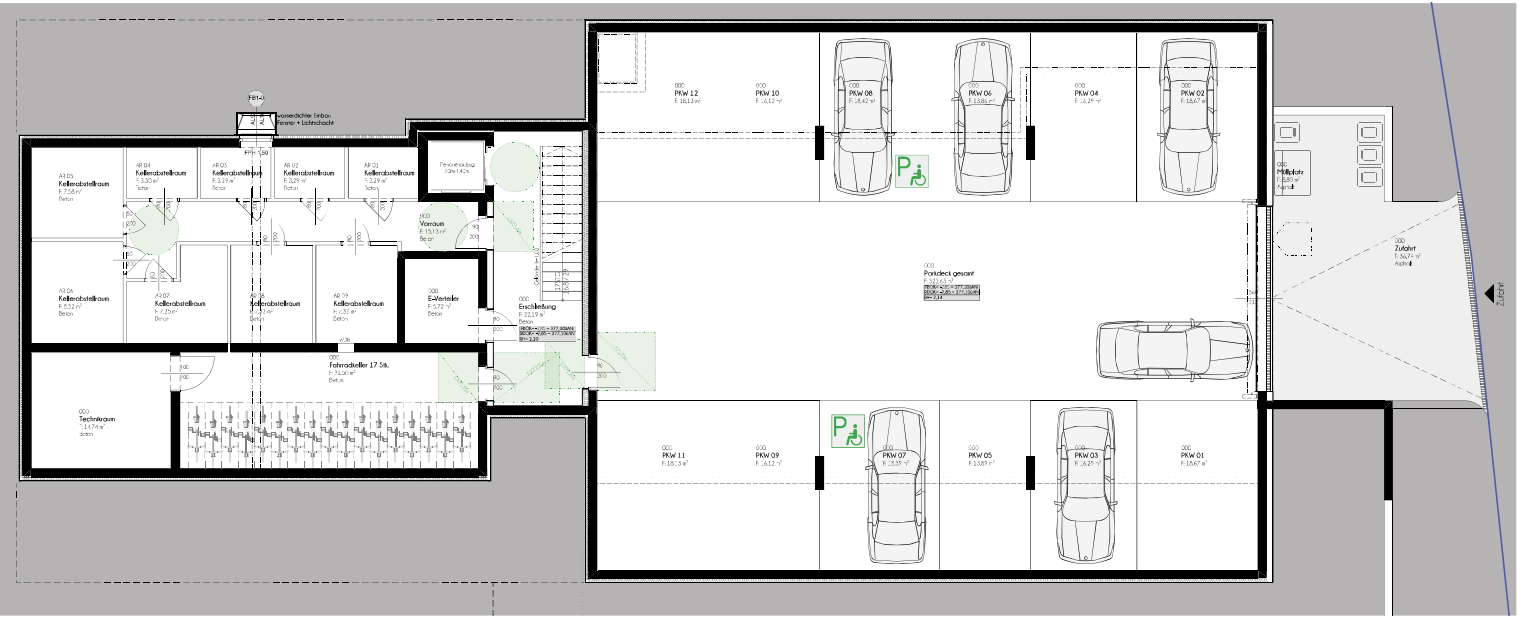

KELLERGECHOSS

TIEFGARAGE | STELLPLATZZUORDNUNG

BERATUNG & EXKLUSIVER HONORARFREIER VERKAUF

wohnraumwerk

Berit Senger MA, MBA
verkauf@wohnraumwerk.at
+43 664 9207379

PROJEKTENTWICKLUNG & VERTRIEB
wohnraumwerk
Bauträger & Projektentwicklungs GmbH
Marschallgasse 17 | 8020 Graz

Änderungen & Abweichung gegenüber den publizierten Angaben bleiben ausdrücklich vorbehalten. Leistungsumfang gemäß Bau- und Ausstattungsbeschreibung. Bauliche Änderungen vorbehalten. Statische, konstruktive, haustechnische und bauphysikalische Details sind nicht Planinhalt. Dargestellte Möbel und Einrichtungsgegenstände sowie Bepflanzungen haben symbolhaften Charakter. Raum- und Wohnungsgrößen können sich im Rahmen der Detailplanung ändern. Maß- und Flächentoleranz $\pm 3\%$.




LAGEPLAN | 1_2000

3 Zimmer
ARTEN-
Wohnung

wohnung_04b

GESCHOSS	EG
ZIMMER	3
WOHNNUTZFLÄCHE	57,35m ²
GARTEN	94,92m ²
TERRASSE	20,71m ²
KELLERABTEIL_	m ²
PKW-STELLPLATZ	TG
RAUMHÖHE ERDGESCHOSS	2,70m

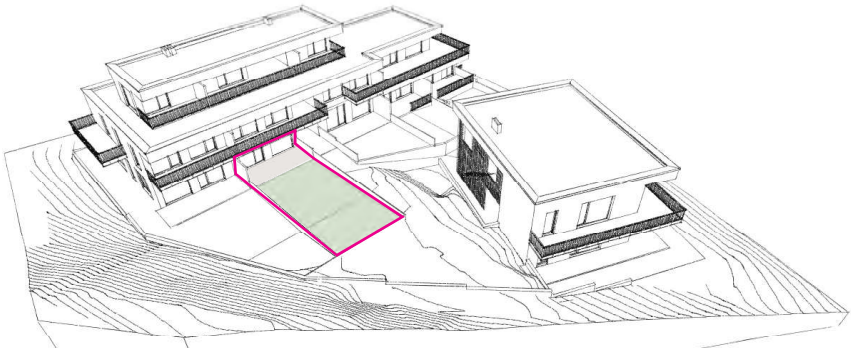

wohn
raum
werk

Hier will ich leben.

