



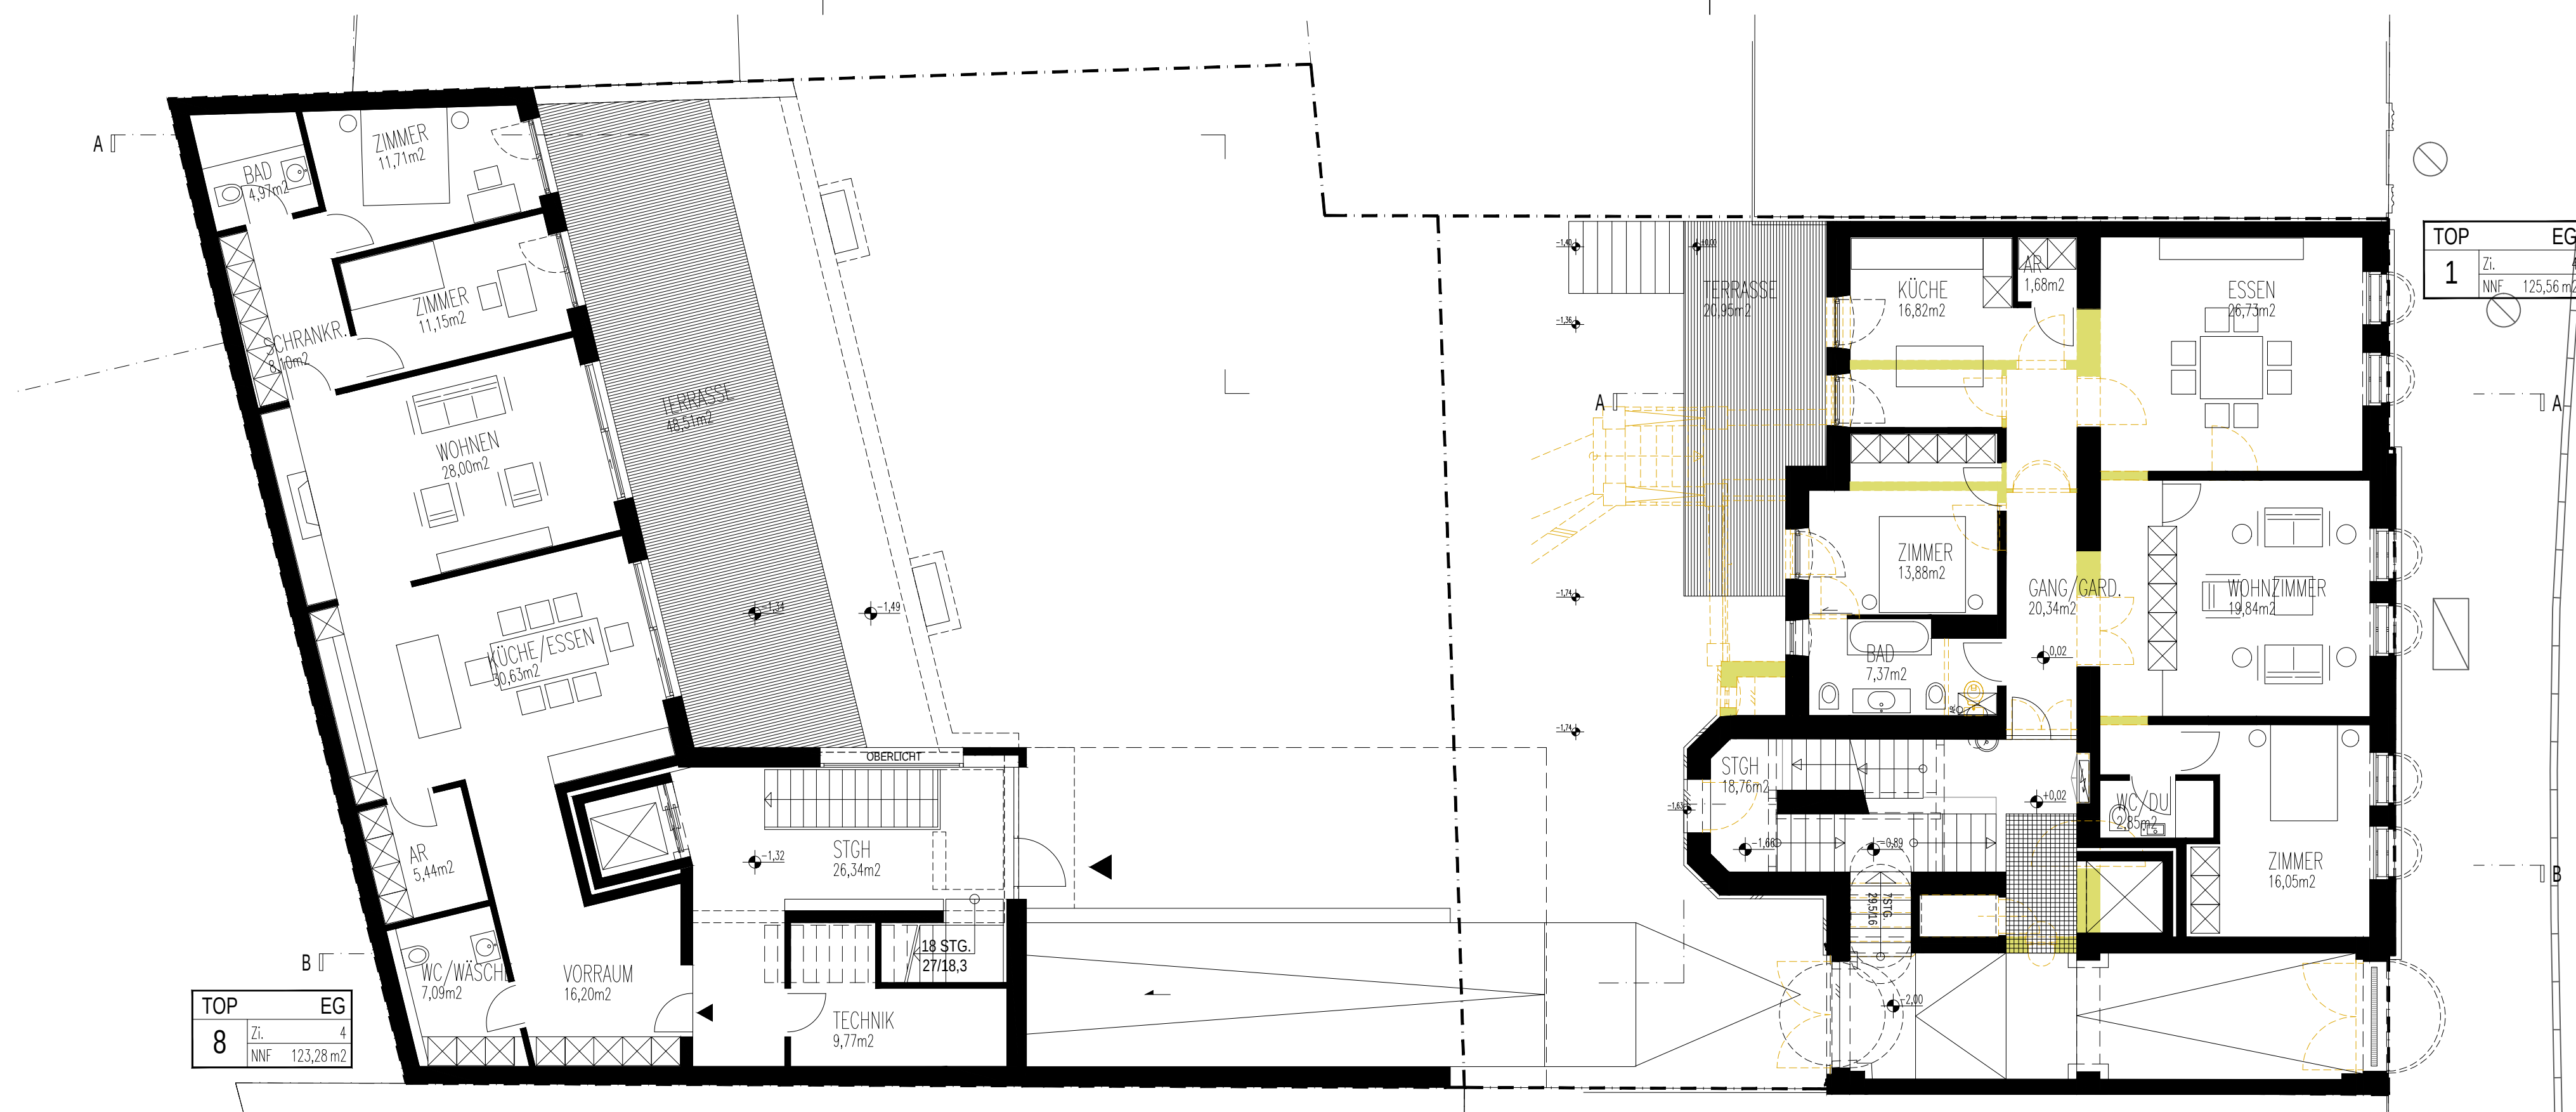

ERDGESCHOSS - NEUBAU

ERDGESCHOSS - ALTBAU

DACHDRAUFSICHT - NEUBAU

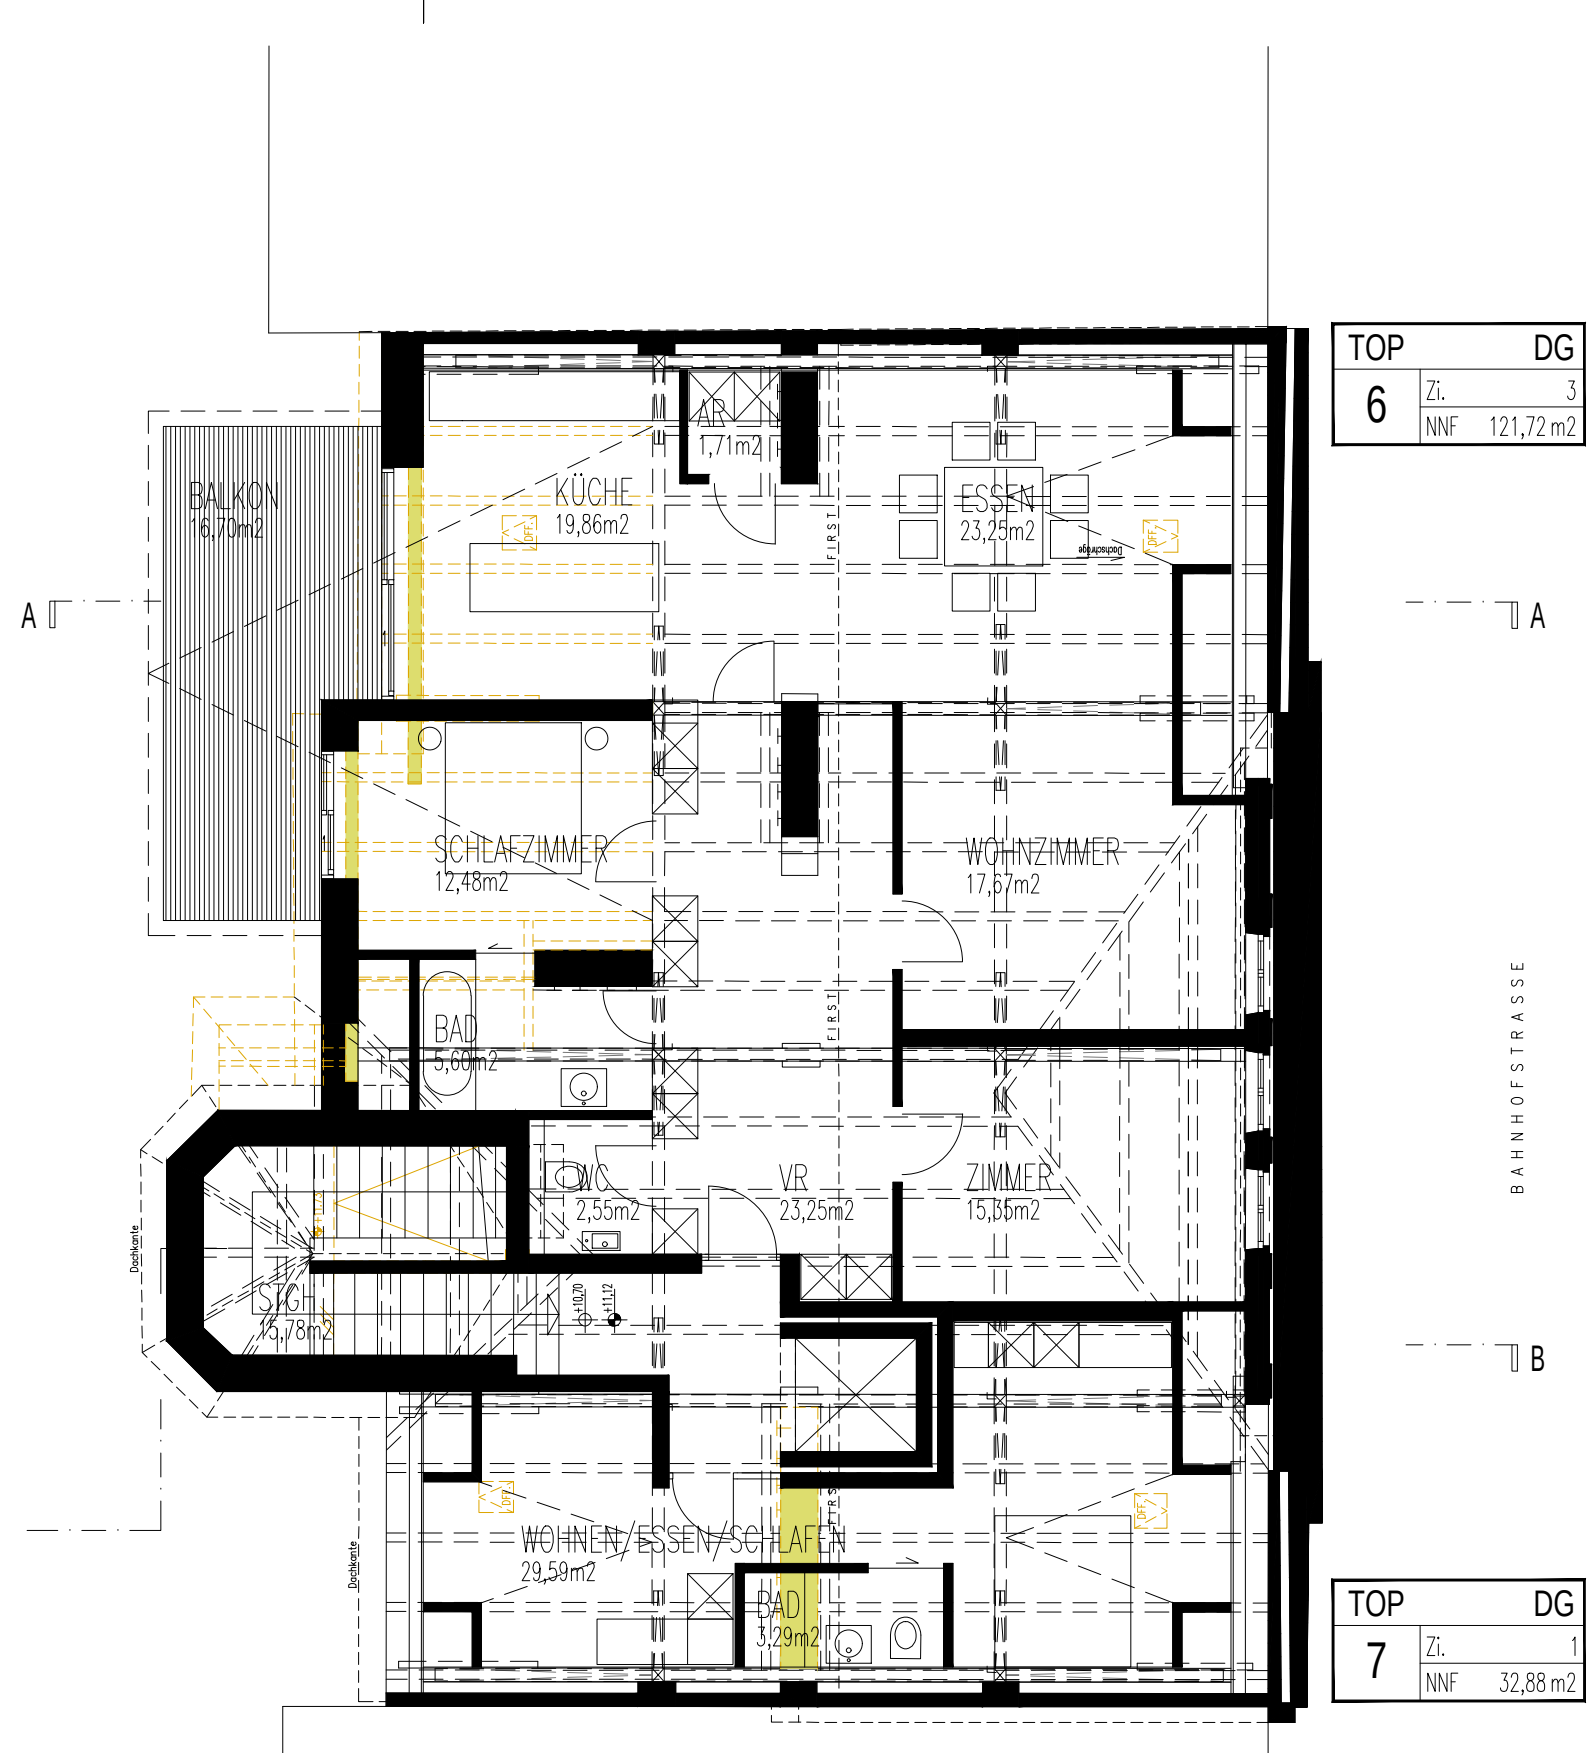


DACHGESCHOSS - ALTBAU




KELLERGESCHOSS

TIEFGARAGE - DURCHFahrt

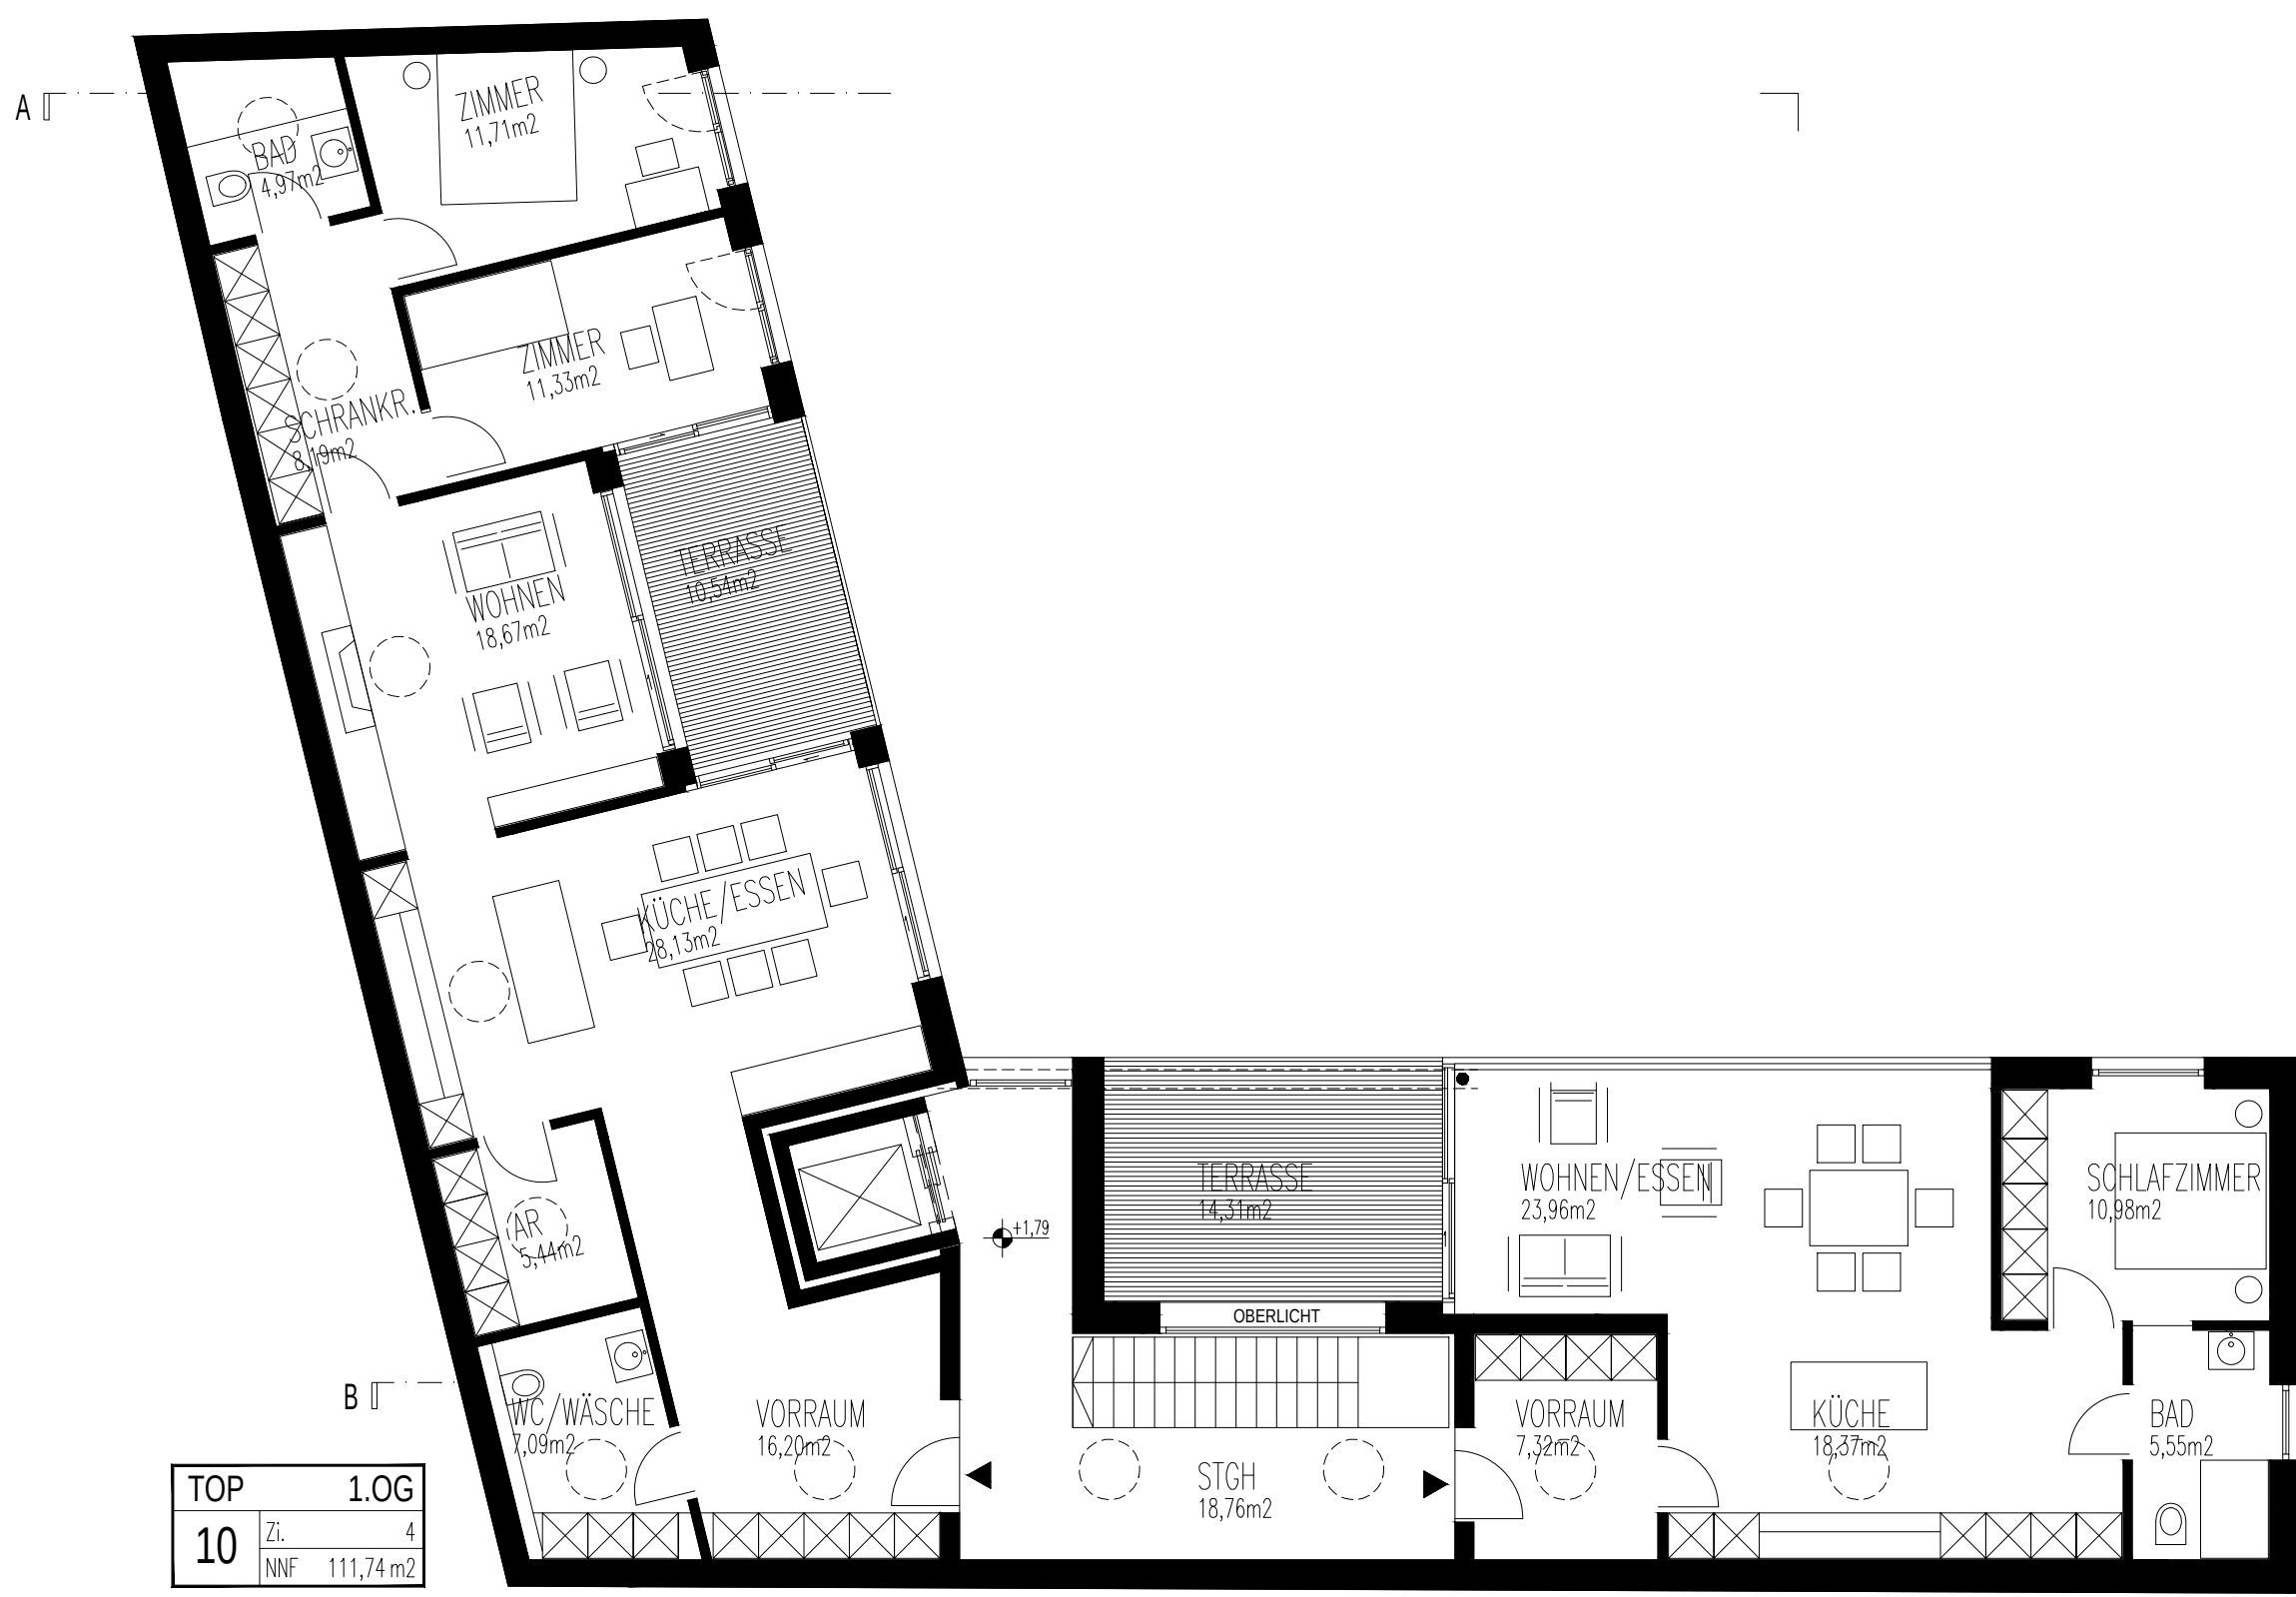

1. OBERGESCHOSS - NEUBAU

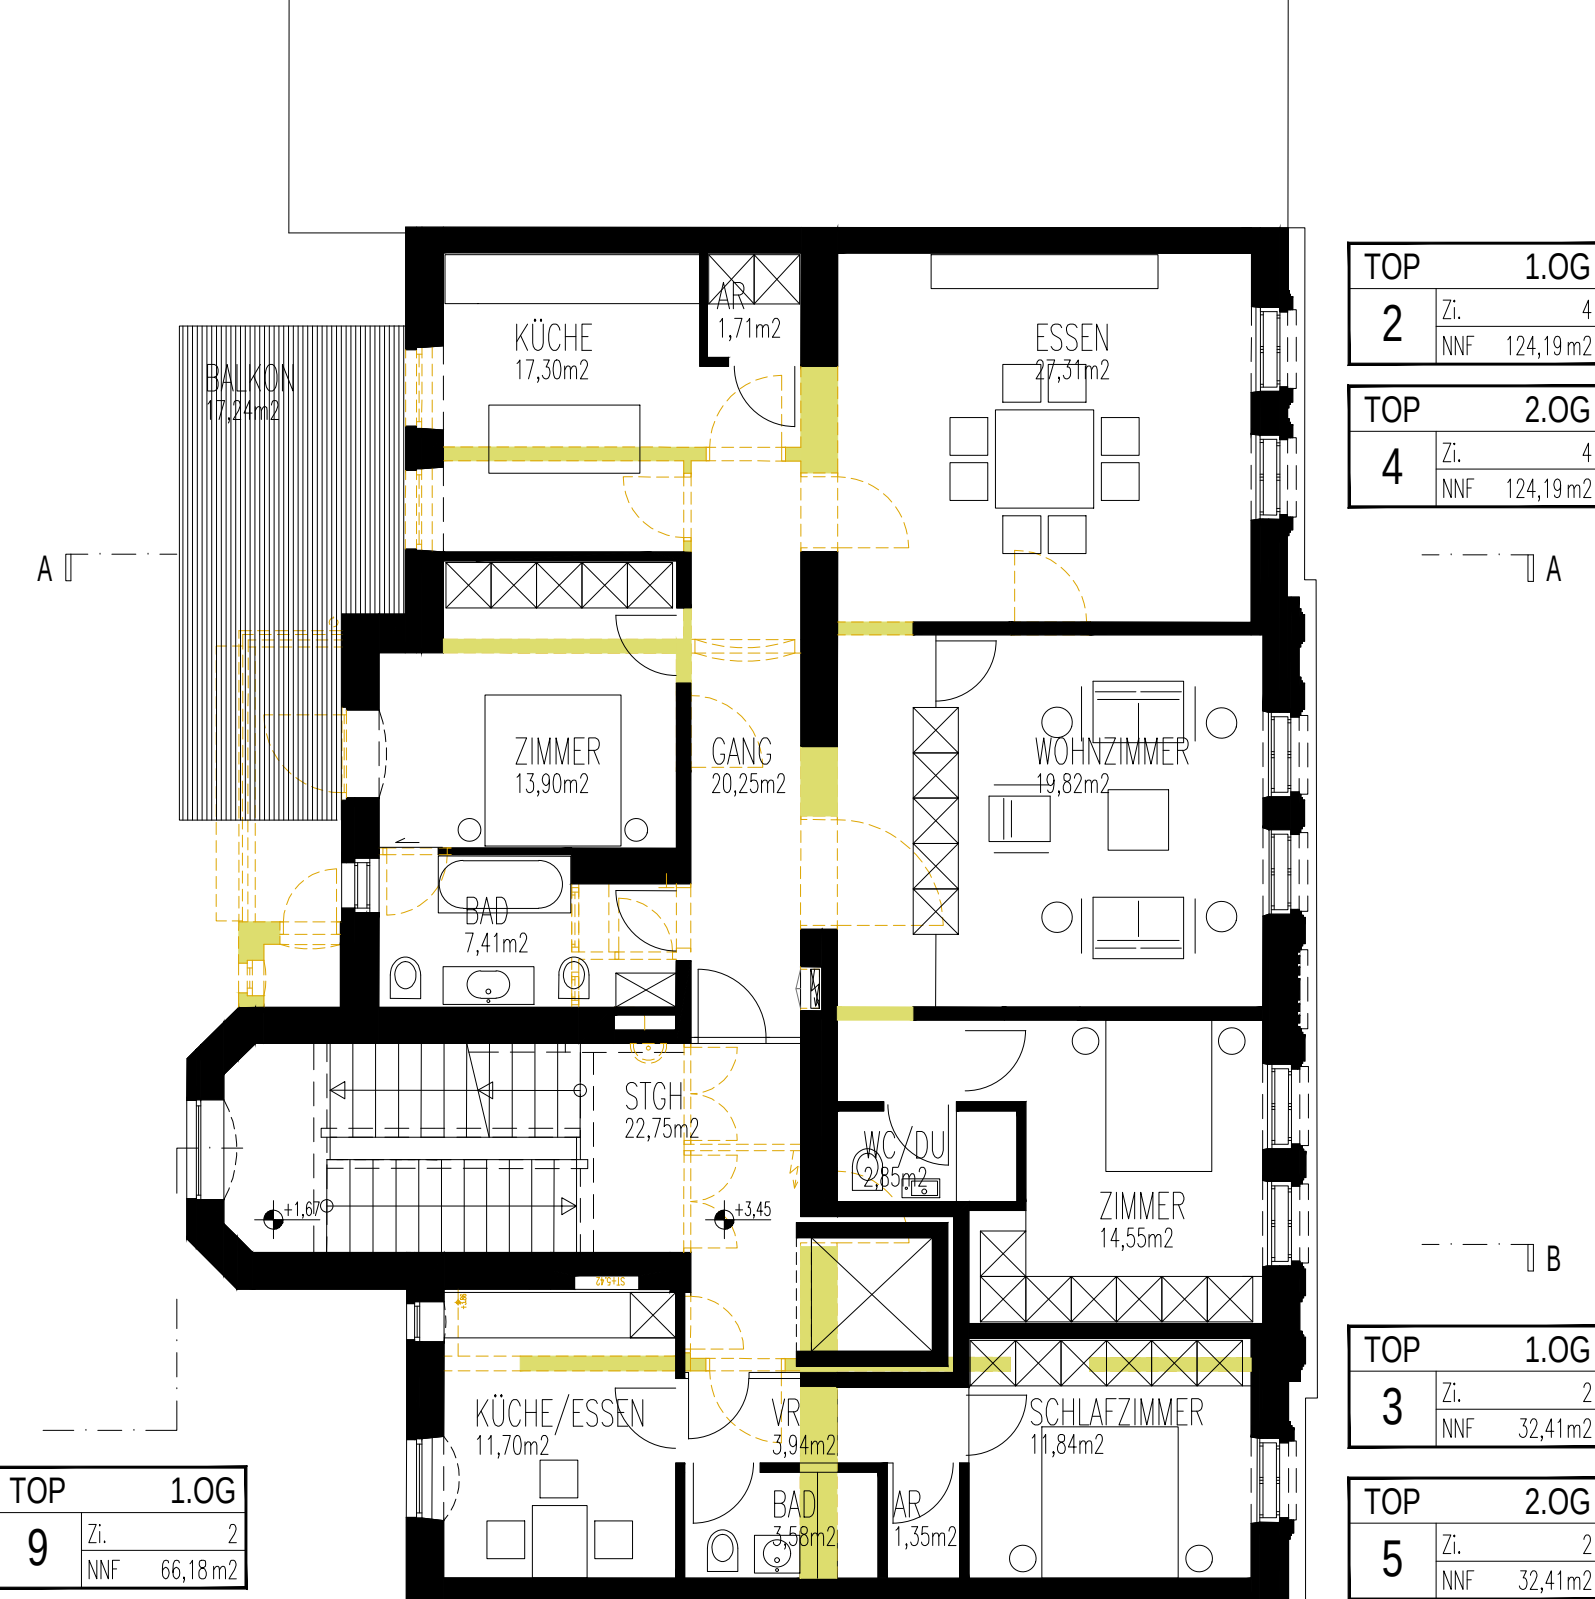

1. und 2. OBERGESCHOSS - ALTBAU

ENTWURF

GRUNDRISSSE - NEUBAU UND ALTBAU

BAUVRHABEN: SANIERUNG ALTBAU UND NEUBAU WOHNUNGEN

ADRESSE: Bahnhofstrasse 7

4600 Wels

PLANNHALT: Grundrisse, Schnitte, Ansichten

GRUNDSTÜCK NR.: 838/2, 838/3

KG:

ANTRAGSTELLER:

GRUNDEIGENTUMER:

PLANVERFASSTER: LUGER & MAUL

ARCHITEKTEN Z.T. - G.M.B.H.

A-4600 WELS, BAUERNSTRASSE 8

TEL. +43 (0) 72 42 7 43 9 81

E-MAIL: OFFICE@luger-maul.at

BEFÖRDE:

BAUFÜHRER:

BESTÄTIGUNG NACH ÖÖ BauG 2013 Abs. 4 (1) DER / DIE PLANVERFASSTER ERKLÄREN HIERMIT, DASS DAS IN DIESEM PLAN DARGESTELLTE BAUVRHABEN MIT DEN BESTIMMUNGEN DES §31 DES ÖÖ BauG 2013 ÜBEREINSTIMMT.

PLANKAMMER	1:100	BEISTAND	STAHL
MASSSTAB	28.04.2023	ABBRUCH	BAU
FORMAT	0,950 x 0,594 m²	NEUES MAß	TROCKENBAU
GEZ.	DIR	BETON	DÄMMUNG
		BEWEHRUNG	