SCHNITT C-C M 1:50

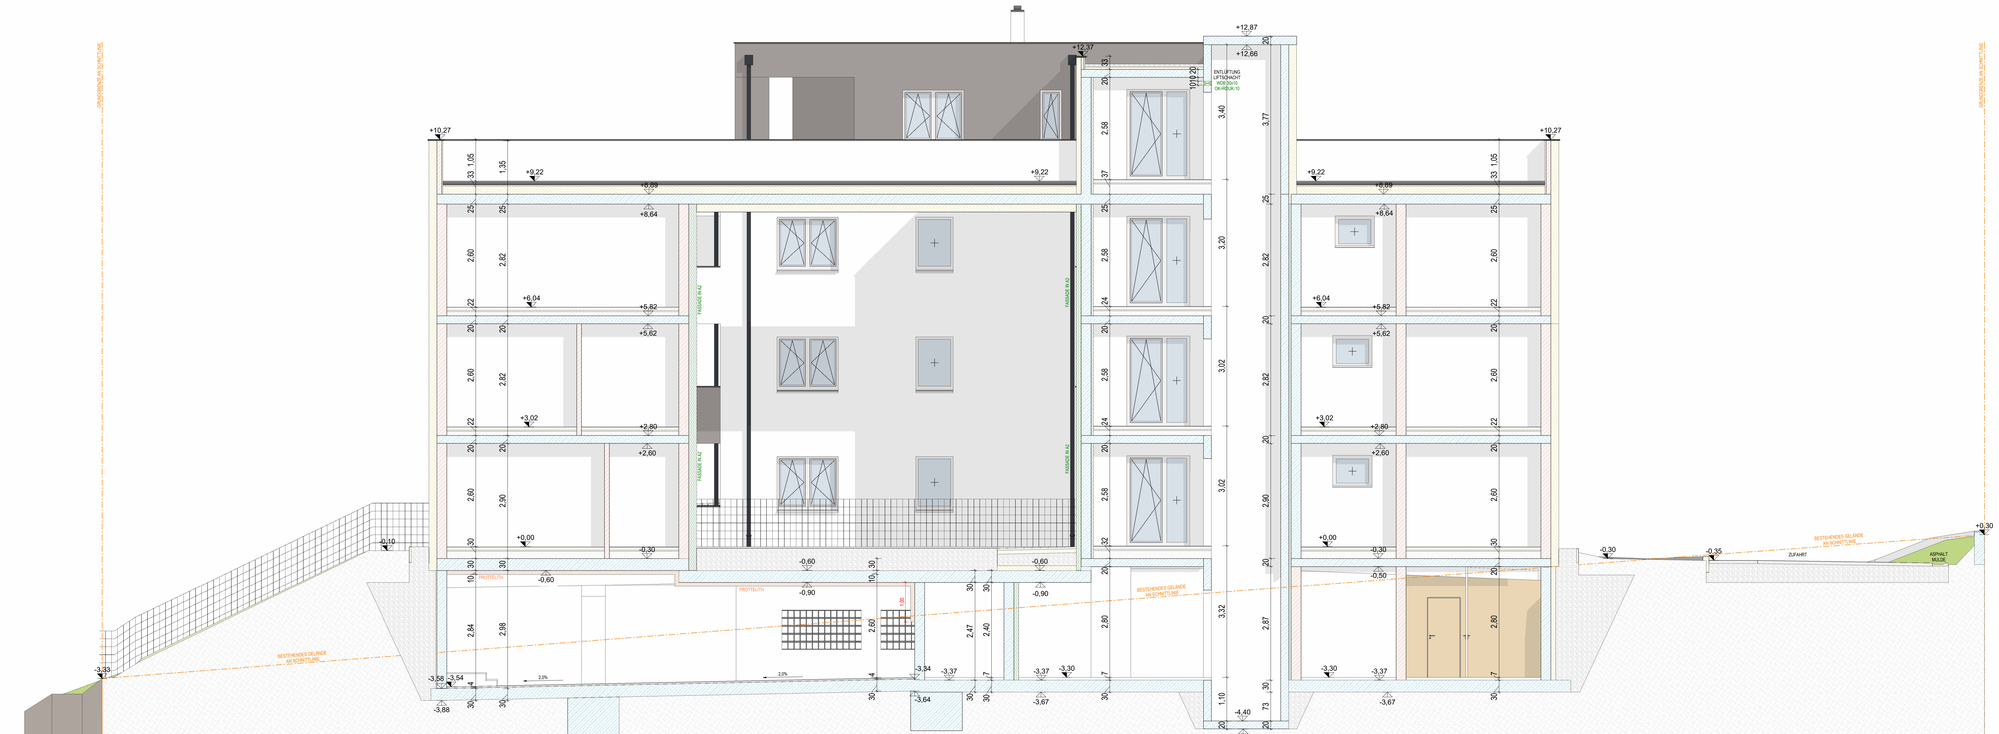

SCHNITT D-D M 1:50

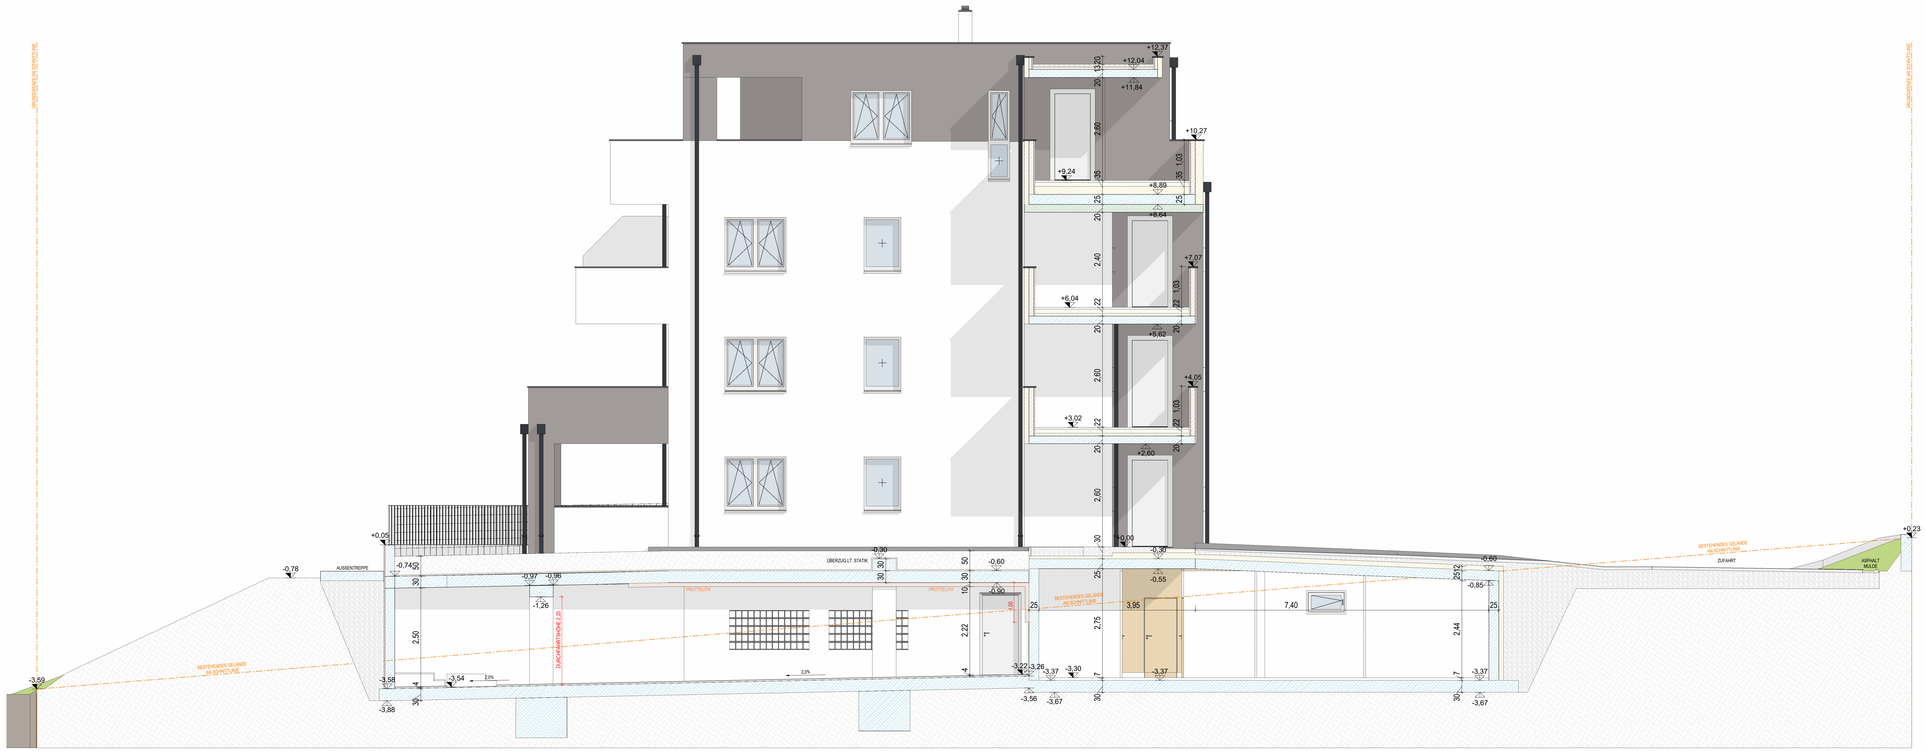

BODENPLATTE B 1
Tiefgarage

Fertigputz	40 mm
Feuchtigkeitsisolierung	-
Bodenplatte Stahlbeton lt. Statik	200 mm
Folie	-

Gesamt 240 mm

BODENPLATTE B 3
Wohnhaus KG

Estrich	70 mm
Polyäthylen-Folie	-
Feuchtigkeitsisolierung	-
Bodenplatte Stahlbeton lt. Statik	200 mm
Folie	-

Gesamt 270 mm

BODENPLATTE B 4
Wohnhaus KG

Estrich	70 mm
Polyäthylen-Folie	-
Polystirol-Hartschaum EPS W25	30 mm
Thermo Ausgleichsschüttung	100 mm
Feuchtigkeitsisolierung	-
Bodenplatte Stahlbeton lt. Statik	200 mm
Folie	-

Gesamt 400 mm

DECKE F 1
Zwischendecke KG - EG

Bodenbelag	15 mm
Estrich	70 mm
Polyäthylen-Folie	-
Polystirol-Hartschaum EPS W25	30 mm
Thermo Ausgleichsschüttung	185 mm
Decke Stahlbeton lt. Statik	200 mm

Gesamt 500 mm

DECKE F 2
Zwischendecke TG (KG) - EG

Bodenbelag	15 mm
Estrich	70 mm
Polyäthylen-Folie	-
Polystirol-Hartschaum EPS W25	30 mm
Thermo Ausgleichsschüttung	185 mm
Decke Stahlbeton lt. Statik	300 mm
Protektiln	100 mm

Gesamt 700 mm

DECKE F 3
Zwischendecke EG-OG01

Bodenbelag	15 mm
Estrich	70 mm
Polyäthylen-Folie	-
Polystirol-Hartschaum EPS W25	30 mm
Thermo Ausgleichsschüttung	105 mm
Decke Stahlbeton lt. Statik	200 mm

Gesamt 420 mm

DECKE F 4
Zwischendecke OG01-OG02

Bodenbelag	15 mm
Estrich	70 mm
Polyäthylen-Folie	-
Polystirol-Hartschaum EPS W25	30 mm
Thermo Ausgleichsschüttung	105 mm
Decke Stahlbeton lt. Statik	200 mm

Gesamt 420 mm

DECKE F 4
Zwischendecke OG02-OG

Bodenbelag	15 mm
Estrich	70 mm
Polyäthylen-Folie	-
Polystirol-Hartschaum EPS W25	30 mm
Thermo Ausgleichsschüttung	235 mm
Decke Stahlbeton lt. Statik	250 mm

Gesamt 600 mm

DECKE F 5
Tiefgarage Begrünt

Substrat	445 mm
Pflanzenmatte	10 mm
Filtervlies	-
Dränschicht	10 mm
Folie - Wurzelfest	-
Polystyrol-Hartschaum EPS W20	30 mm
Bitumenbahnen geflämmt	5 mm
STB Decke lt. Statik	300 mm

Gesamt 800 mm

DECKE F 6
Zwischendecke Laubengang

Betonstein	50 mm
Splitbeton	100 mm
Polyäthylen-Folie	-
Polystirol-Hartschaum EPS W25	70 mm
Feuchtigkeitsisolierung	-
STB Decke lt. Statik	200 mm
Spachtelung	3 mm
Voranstrich	1 mm
Edelputz	2 mm

Gesamt 426 mm

AUSSENWAND W 1
STB 25 + WD 3

Filtervlies	-
Noppenbahn	10 mm
Polystirol (Perimeterdämmung)	30 mm
Bitumenspachtelung	3 mm
Kellerwand Stahlbeton	250 mm

Gesamt 293 mm

AUSSENWAND W 2
STB 25 + WD 12

Filtervlies	-
Noppenbahn	10 mm
Polystirol (Perimeterdämmung)	120 mm
Bitumenspachtelung	3 mm
Kellerwand Stahlbeton	250 mm

Gesamt 383 mm

AUSSENWAND W 7
HLZ 25 + WDVS 20

Edelputz	2 mm
Voranstrich	1 mm
Spachtelung (Netz)	3 mm
Polystirol Hartschaum EPS-F	200 mm
Hochlochziegel	250 mm
Innenputz	15 mm

Gesamt 471 mm

FLACHDACH D 2
Kiesschüttung 60 mm
Abdichtung Polymerbitumen 2lagig 10 mm
Polystirol PS25 im Gefälle 30 mm
Polystirol PS 25 2lagig 220 mm
Dampfsperre -
Bituminoser Haftanstrich 5 mm
Decke Beton lt. Statik 200 mm

Gesamt 525 mm

FLACHDACH D 3
Extensiv Begrünt

Extensives Substrat	100 mm
Pflanzmatte	40 mm
Abdichtung Polymerbitumen 2lagig	10 mm
Polystirol PS25 im Gefälle	30 mm
Polystirol PS 25 2lagig	200 mm
Dampfsperre	-
Bituminoser Haftanstrich	5 mm
Decke Beton lt. Statik	200 mm

Gesamt 605 mm

TERRASSE T 3
Naturstein über Wohnraum

Natursteln	20 mm
Alu Unterkonstruktion	40 mm
Aufständerung	30 mm
Abdichtung Polymerbitumen 2lagig	10 mm
Polystirol PS25 im Gefälle	30 mm
Polystirol PS 25 2lagig	200 mm
Spachtelung	5 mm
Voranstrich	1 mm
Bituminöser Haftanstrich	5 mm
Decke Beton lt. Statik	250 mm

Gesamt 586 mm

Balkon T 4
Naturstein

Natursteln	20 mm
Alu Unterkonstruktion	40 mm
Aufständerung	130 mm
Abdichtung Polymerbitumen 2lagig	10 mm
Decke Beton lt. Statik im Gefälle	200 mm
Spachtelung	5 mm
Voranstrich	1 mm
Edelputz	2 mm

Gesamt 408 mm

AUSFÜHRUNGSPLAN

PROJEKT:
WOHNHAUS MIT 18 WOHNEINHEITEN

BAUWERBER:
NEUWOG BAU GMBH
Kirchengasse 4
4501 Neuhofen an der Krems

GRUNDEIGENTÜMER:
NEUWOG IMMOBILIEN GMBH
Kirchengasse 4
4501 Neuhofen an der Krems

PLANINHALT:
M 1:50 Schnitt C-C
M 1:50 Schnitt D-D

BAUSTELLENADRESSE: Gartenhausweg 6
GEMEINDE: 4560 Kirchdorf a.d. Krems
GRUNDSTÜCKSNUMMER: 94/2
KATASTRALGEMEINDE: 49105 Kirchdorf
EINLAGEZAHL: 1052

ÄNDERUNGEN

DATUM:	PLANNUMMER:	ÄNDERUNGEN:
07.01.2026	AP10	Führung Oberflächenwasser im Bereich Achse H 6-11 geändert, TOP18: abgehängte Decke in Küche und Sitzbank in Dusche eingezeichnet
		TOP01: Türe zwischen Diele und Wohnen eingezeichnet, Türe in Vorraße entfernt, Klimaanlage lt. Kunde eingezeichnet
22.01.2026	AP11	TOP02: Mittelmauer von Ziegel in Stahlbeton geändert, Angaben Elektriker eingezeichnet, Angaben Installateur KG ergänzt
		TOP05: Änderungen Grundriss nach Kundenwunsch, TOP17: Fenster Badezimmer geändert

DATUM: 22.01.2026
PLANNUMMER: AP11
GEZEICHNET: Dipl.Ing. Größl

NEUWOG Immobilien

Diese Zeichnung ist unser geistiges Eigentum und urheberlich geschützt. Es dürfen keine Änderungen ohne Zustimmung des Planverfassers vorgenommen werden.