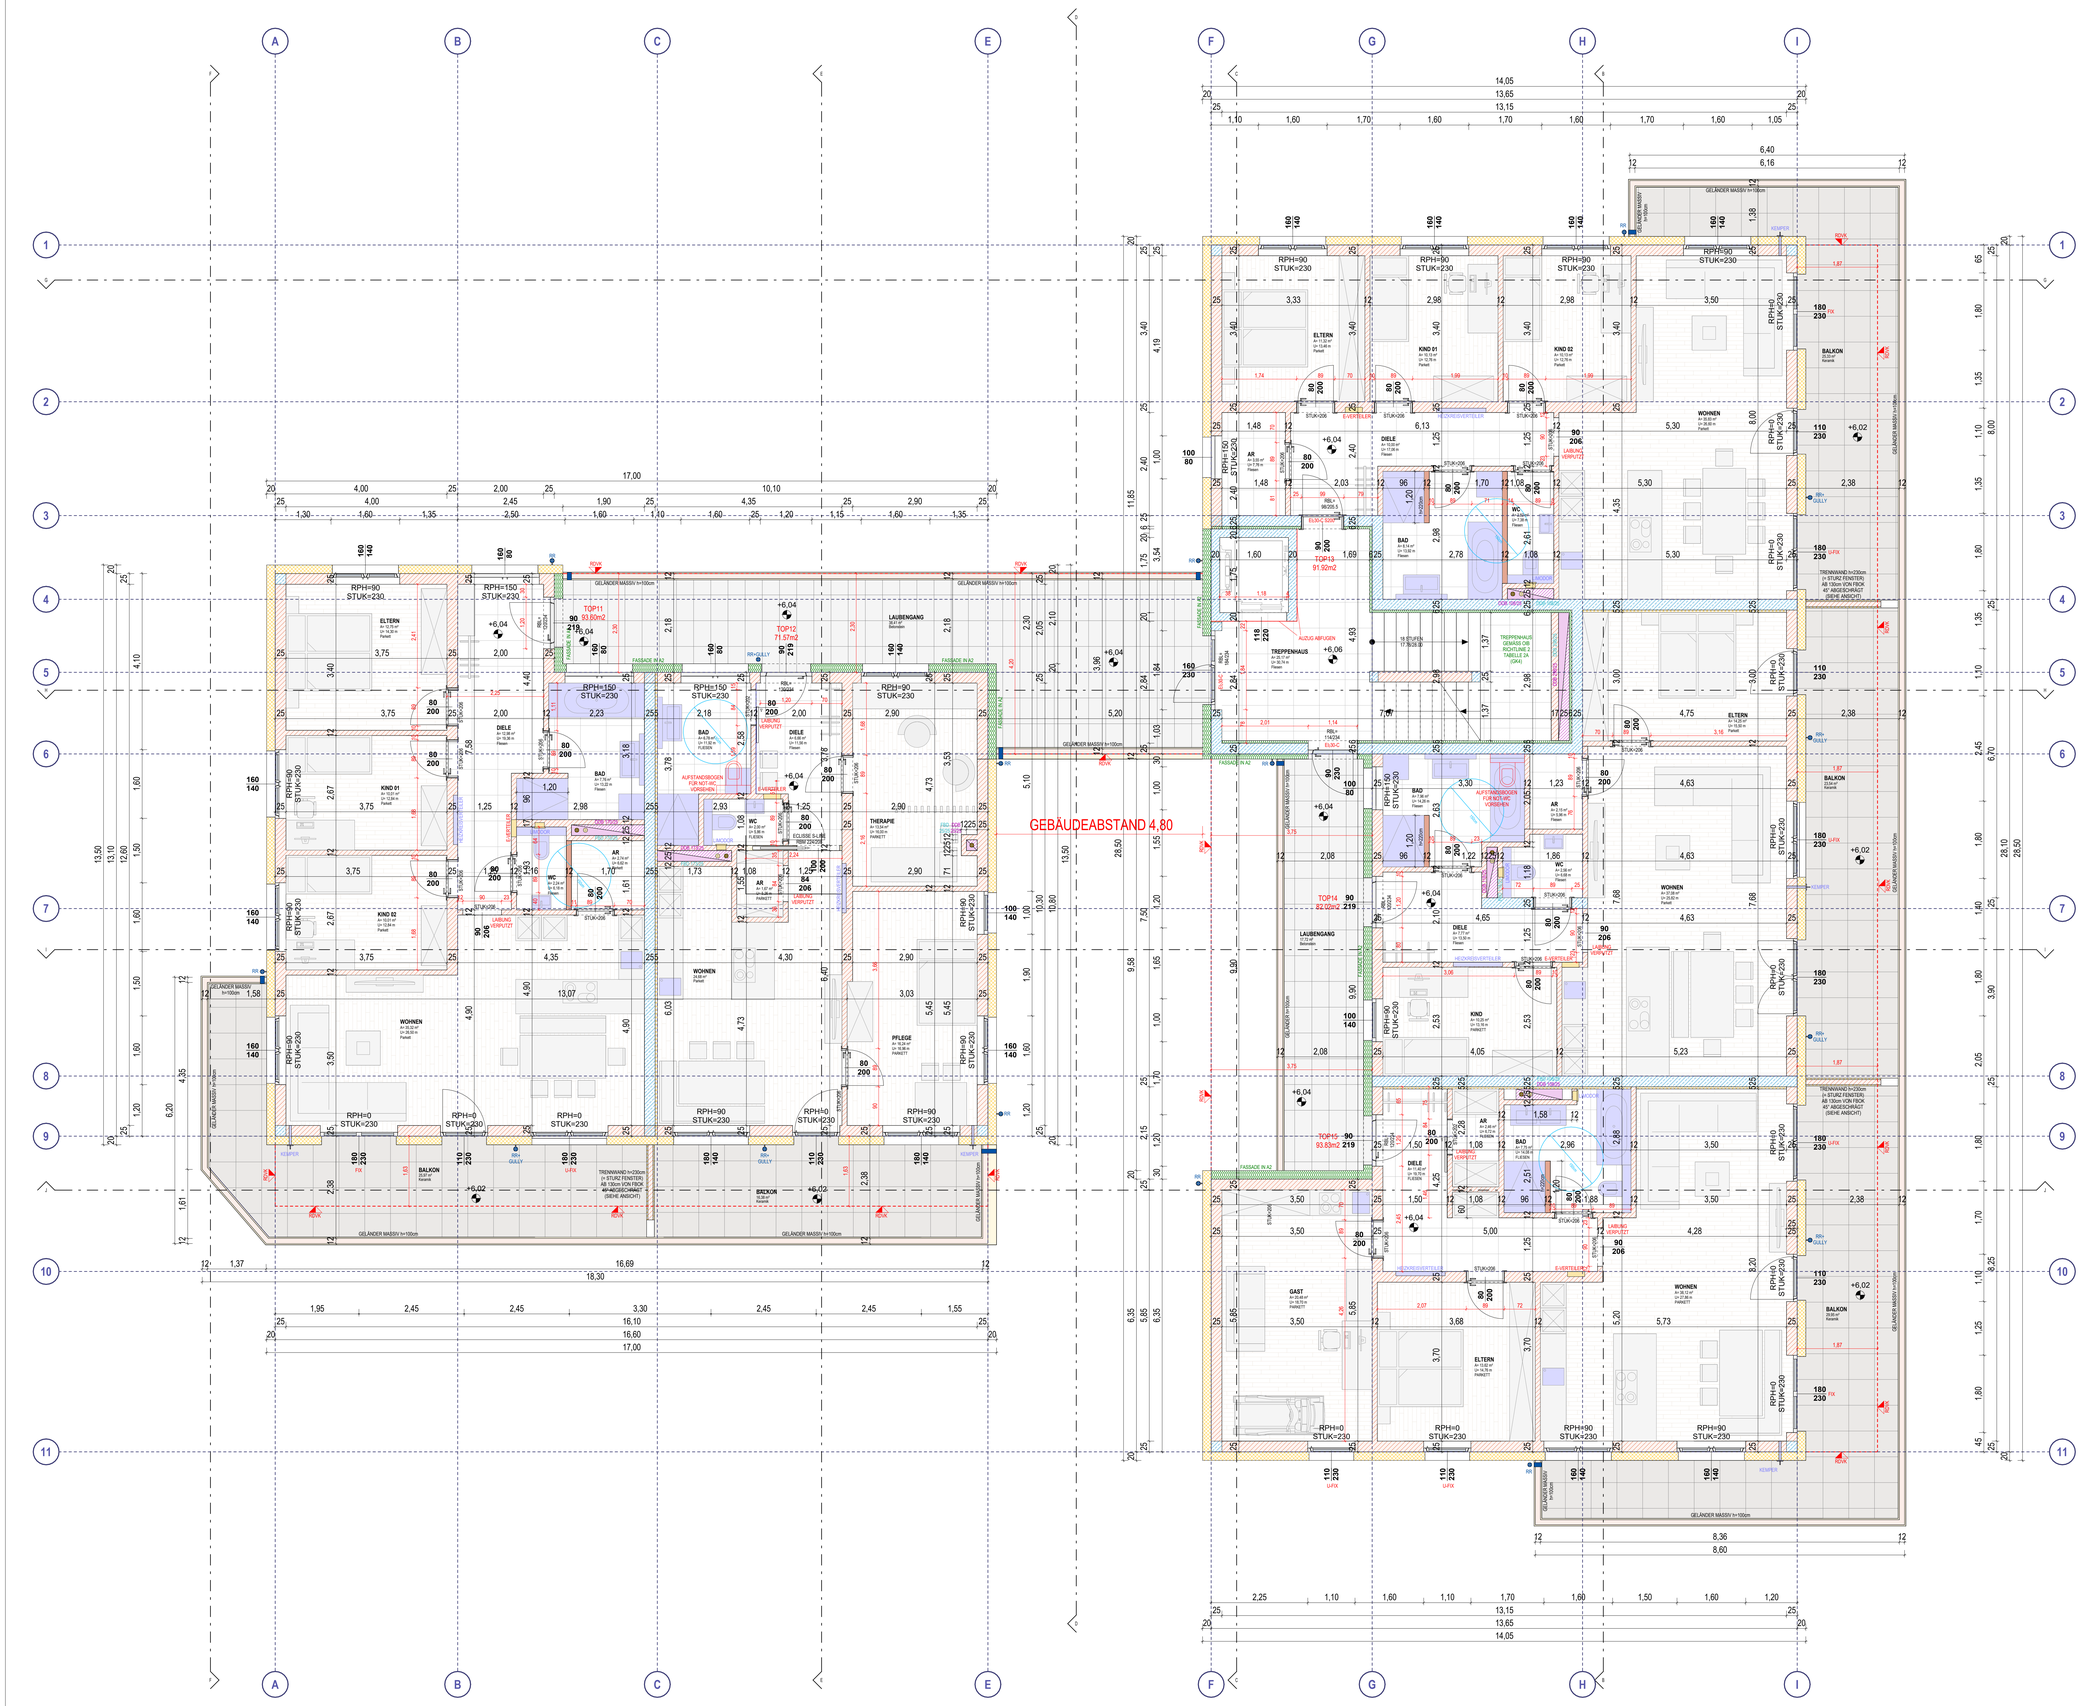

AUSFÜHRUNGSPLAN

PROJEKT:
WOHNHAUS MIT 18 WOHNEINHEITEN

BAUWERBER:
NEUWOG BAU GMBH
Kirchengasse 4
4501 Neuhofen an der Krems

GRUNDEIGENTÜMER:
NEUWOG IMMOBILIEN GMBH
Kirchengasse 4
4501 Neuhofen an der Krems

PLANINHALT:
M 1:50 Obergeschoss 02

BAUSTELLENADRESSE: **Gartenhausweg 6**
GEMEINDE: **4560 Kirchdorf a.d. Krems**
GRUNDSTÜCKSNUMMER: **94/2**
KATASTRALGEMEINDE: **49105 Kirchdorf**
EINLAGEZAHL: **1052**

ÄNDERUNGEN

DATUM:	PLANNUMMER:	ÄNDERUNGEN:
07.01.2026	AP10	Führung Oberflächenwasser im Bereich Achse H 6-11 geändert, TOP16: abgehängte Decke in Küche und Sitzbank in Dusche eingezeichnet
		TOP01: Türe zwischen Diele und Wohnen eingezeichnet, Türe in Vorräte entfernt, Klimaanlage II. Kunde eingezeichnet
22.01.2026	AP11	TOP02: Mittelmauer von Zeugel in Stahlbeton geändert, Angaben Elektriker eingezeichnet, Angaben Installateur KG geprüft
		TOP05: Änderungen Grundriss nach Kundenwunsch, TOP17: Fenster Badezimmer geändert

DATUM: **22.01.2026**
PLANNUMMER: **AP11**
GEZEICHNET: **Dipl.Ing. Größl**

NEUWOG Immobilien

Diese Zeichnung ist unser geistiges Eigentum und unterliegt dem Urheberrecht. Es dürfen keine Änderungen ohne Zustimmung des Planverfassers vorgenommen werden.