SCHNITT I-I M 1:50

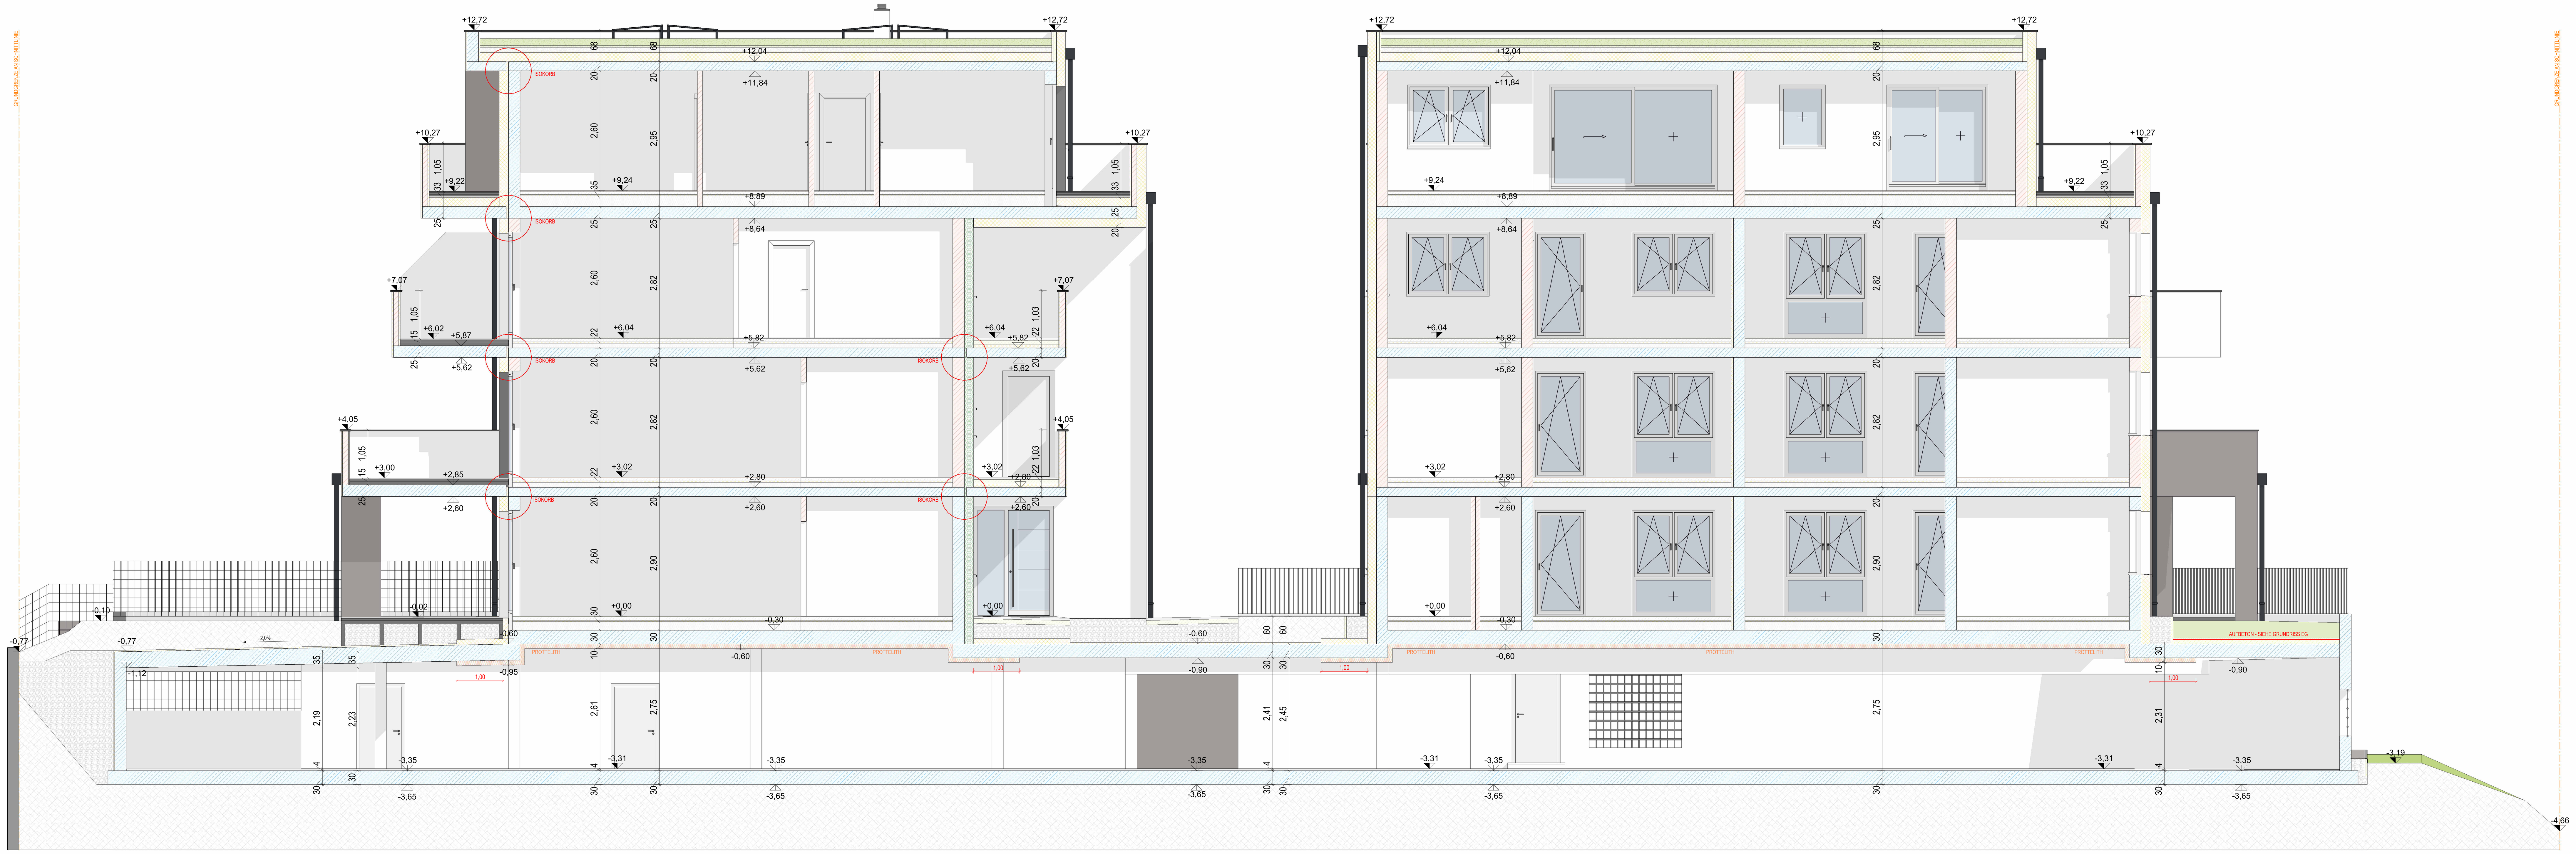

SCHNITT K-K M 1:50

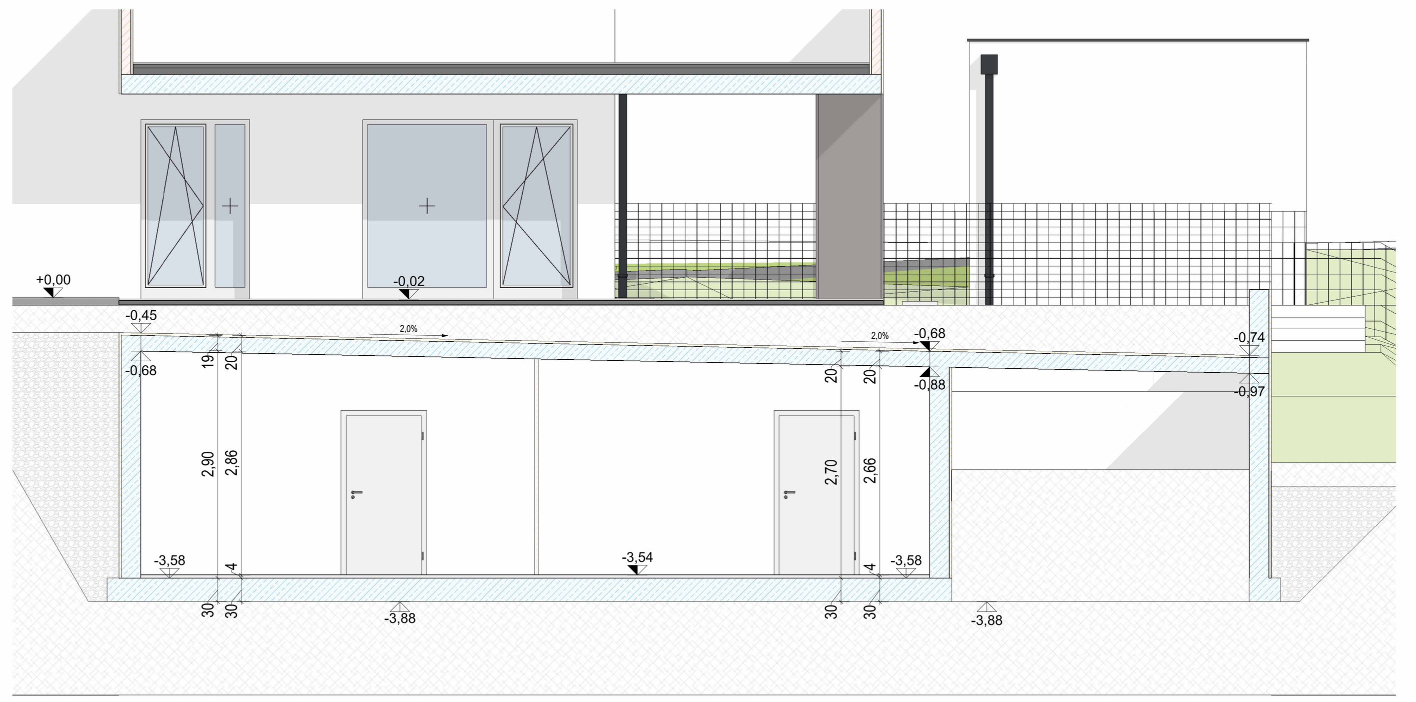

SCHNITT J-J M 1:50

BODENPLATTE B 1 – Tiefgarage

Feinasphalt	40 mm
Feuchtigkeitsisolierung	-
Bodenplatte Stahlbeton lt. Statik	200 mm
Folie	-
Gesamt 240 mm	

BODENPLATTE B 3 – Wohnhaus KG

Estrich	70 mm
Polyäthylen-Folie	-
Feuchtigkeitsisolierung	-
Bodenplatte Stahlbeton lt. Statik	200 mm
Folie	-
Gesamt 270 mm	

BODENPLATTE B 4 – Wohnhaus KG

Estrich	70 mm
Polyäthylen-Folie	-
Polysterol-Hartschaum EPS W25	30 mm
Thermo Ausgleichsschüttung	100 mm
Feuchtigkeitsisolierung	-
Bodenplatte Stahlbeton lt. Statik	200 mm
Folie	-
Gesamt 400 mm	

DECKE F 1 – Zwischendecke KG - EG

Bodenbelag	15 mm
Estrich	70 mm
Polyäthylen-Folie	-
Polysterol-Hartschaum EPS W25	30 mm
Thermo Ausgleichsschüttung	185 mm
Decke Stahlbeton lt. Statik	200 mm
Gesamt 500 mm	

DECKE F 2 – Zwischendecke TG (KG) - EG

Bodenbelag	15 mm
Estrich	70 mm
Polyäthylen-Folie	-
Polysterol-Hartschaum EPS W25	30 mm
Thermo Ausgleichsschüttung	185 mm
Decke Stahlbeton lt. Statik	300 mm
Prottelith	100 mm
Gesamt 700 mm	

DECKE F 3 – Zwischendecke EG-OG01

Bodenbelag	15 mm
Estrich	70 mm
Polyäthylen-Folie	-
Polysterol-Hartschaum EPS W25	30 mm
Thermo Ausgleichsschüttung	105 mm
Decke Stahlbeton lt. Statik	200 mm
Gesamt 420 mm	

DECKE F 4 – Zwischendecke OG01-OG02

Bodenbelag	15 mm
Estrich	70 mm
Polyäthylen-Folie	-
Polysterol-Hartschaum EPS W25	30 mm
Thermo Ausgleichsschüttung	105 mm
Decke Stahlbeton lt. Statik	200 mm
Gesamt 420 mm	

DECKE F 4 – Zwischendecke OG02-DG

Bodenbelag	15 mm
Estrich	70 mm
Polyäthylen-Folie	-
Polysterol-Hartschaum EPS W25	30 mm
Thermo Ausgleichsschüttung	235 mm
Decke Stahlbeton lt. Statik	250 mm
Gesamt 600 mm	

DECKE F 5 – Tiefgarage Begrünt

Substrat	445 mm
Pflanzenmatte	10 mm
Filtervlies	-
Dränschicht	10 mm
Folie - Wurzelfest	-
Polystyrol-Hartschaum EPS W20	30 mm
Bitumenbahnen geflämmt	5 mm
STB Decke lt. Statik	300 mm
Gesamt 800 mm	

DECKE F 6 – Zwischendecke Laubengang

Betonstein	50 mm
Splitbeton	100 mm
Polyäthylen-Folie	-
Polysteol-Hartschaum EPS W25	70 mm
Feuchtigkeitsisolierung	-
STB Decke lt. Statik	200 mm
Spachtelung	3 mm
Voranstrich	1 mm
Edelputz	2 mm
Gesamt 426 mm	

AUSSENWAND W 1 – STB 25 + WD 3

Filtervlies	-
Noppenbahn	10 mm
Polysterol (Perimeterdämmung)	30 mm
Bitumenspachtelung	3 mm
Kellerwand Stahlbeton	250 mm
Gesamt 293 mm	

AUSSENWAND W 2 – STB 25 + WD 12

Filtervlies	-
Noppenbahn	10 mm
Polysterol (Perimeterdämmung)	120 mm
Bitumenspachtelung	3 mm
Kellerwand Stahlbeton	250 mm
Gesamt 383 mm	

AUSSENWAND W 7 – HLZ 25 + WDVS 20

Edelputz	2 mm
Voranstrich	1 mm
Spachtelung (Netz)	3 mm
Polysterol Hartschaum EPS-F	200 mm
Hochlochziegel	250 mm
Innenputz	15 mm
Gesamt 471 mm	

FLACHDACH D 2

Kiesschüttung	60 mm
Abdichtung Polymerbitumen 2lagig	10 mm
Polysterol PS25 im Gefälle	30 mm
Polysterol PS 25 2lagig	220 mm
Dampfsperre	-
Bituminöser Haftanstrich	5 mm
Decke Beton lt. Statik	200 mm
Gesamt 525 mm	

FLACHDACH D 3 – Extensiv Begrünt

Extensives Substrat	100 mm
Pflanzmatte	40 mm
Abdichtung Polymerbitumen 2lagig	10 mm
Polysterol PS25 im Gefälle	30 mm
Polysterol PS 25 2lagig	220 mm
Dampfsperre	-
Bituminöser Haftanstrich	5 mm
Decke Beton lt. Statik	200 mm
Gesamt 605 mm	

TERRASSE T 3 – Naturstein über Wohnraum

Naturstein	20 mm
Alu Unterkonstruktion	40 mm
Aufständerung	30 mm
Abdichtung Polymerbitumen 2lagig	10 mm
Polysterol PS25 im Gefälle	30 mm
Polysterol PS 25 2lagig	200 mm
Dampfsperre	1 mm
Bituminöser Haftanstrich	5 mm
Decke Beton lt. Statik	250 mm
Gesamt 586 mm	

Balkon T 4 – Naturstein

Naturstein	20 mm
Alu Unterkonstruktion	40 mm
Aufständerung	130 mm
Abdichtung Polymerbitumen 2lagig	10 mm
Decke Beton lt. Statik im Gefälle	200 mm
Spachtelung	5 mm
Voranstrich	1 mm
Edelputz	2 mm
Gesamt 408 mm	

AUSFÜHRUNGSPLAN

PROJEKT: **WOHNHAUS MIT 18 WOHNEINHEITEN**

BAUWERBER:	GRUNDEIGENTÜMER:
NEUWOG BAU GMBH Kirchengasse 4 4501 Neuhofen an der Krems	NEUWOG IMMOBILIEN GMBH Kirchengasse 4 4501 Neuhofen an der Krems

PLANINHALT:
M 1:50 Schnitt I-I
M 1:50 Schnitt J-J

BAUSTELLENADRESSE:	Gartenhausweg 6
GEMEINDE:	4560 Kirchdorf a.d. Krems
GRUNDSTÜCKSNUMMER:	94/2
KATASTRALGEMEINDE:	49105 Kirchdorf
EINLAGEZAHL:	1052

ÄNDERUNGEN

DATUM:	PLANNUMMER:	ÄNDERUNGEN:
07.01.2026	AP10	Führung Oberflächenwasser im Bereich Achse H 6-11 geändert, TOP16: abgehängte Decke in Küche und Sitzbank in Dusche eingezeichnet
		TOP01: Türe ziwschen Diele und Wohnen eingezeichnet, Türe in Vorräte entfernt, Klimaanlage lt. Kunde eingezeichnet
22.01.2026	AP11	TOP02: Mittelmauer von Ziegel in Stahlbeton geändert, Angaben Elektriker eingezeichnet, Angaben Installateur KG geprüft
		TOP05: Änderungen Grundriss nach Kundenwunsch; TOP17: Fenster Badezimmer geändert

DATUM:	22.01.2026
PLANNUMMER:	AP11
GEZEICHNET:	Dipl.Ing. Größl

NEUWOG Immobilien

Diese Zeichnung ist unser geistiges Eigentum und unterliegt dem Urheberrecht. Es dürfen keine Änderungen ohne Zustimmung des Planverfassers vorgenommen werden.