



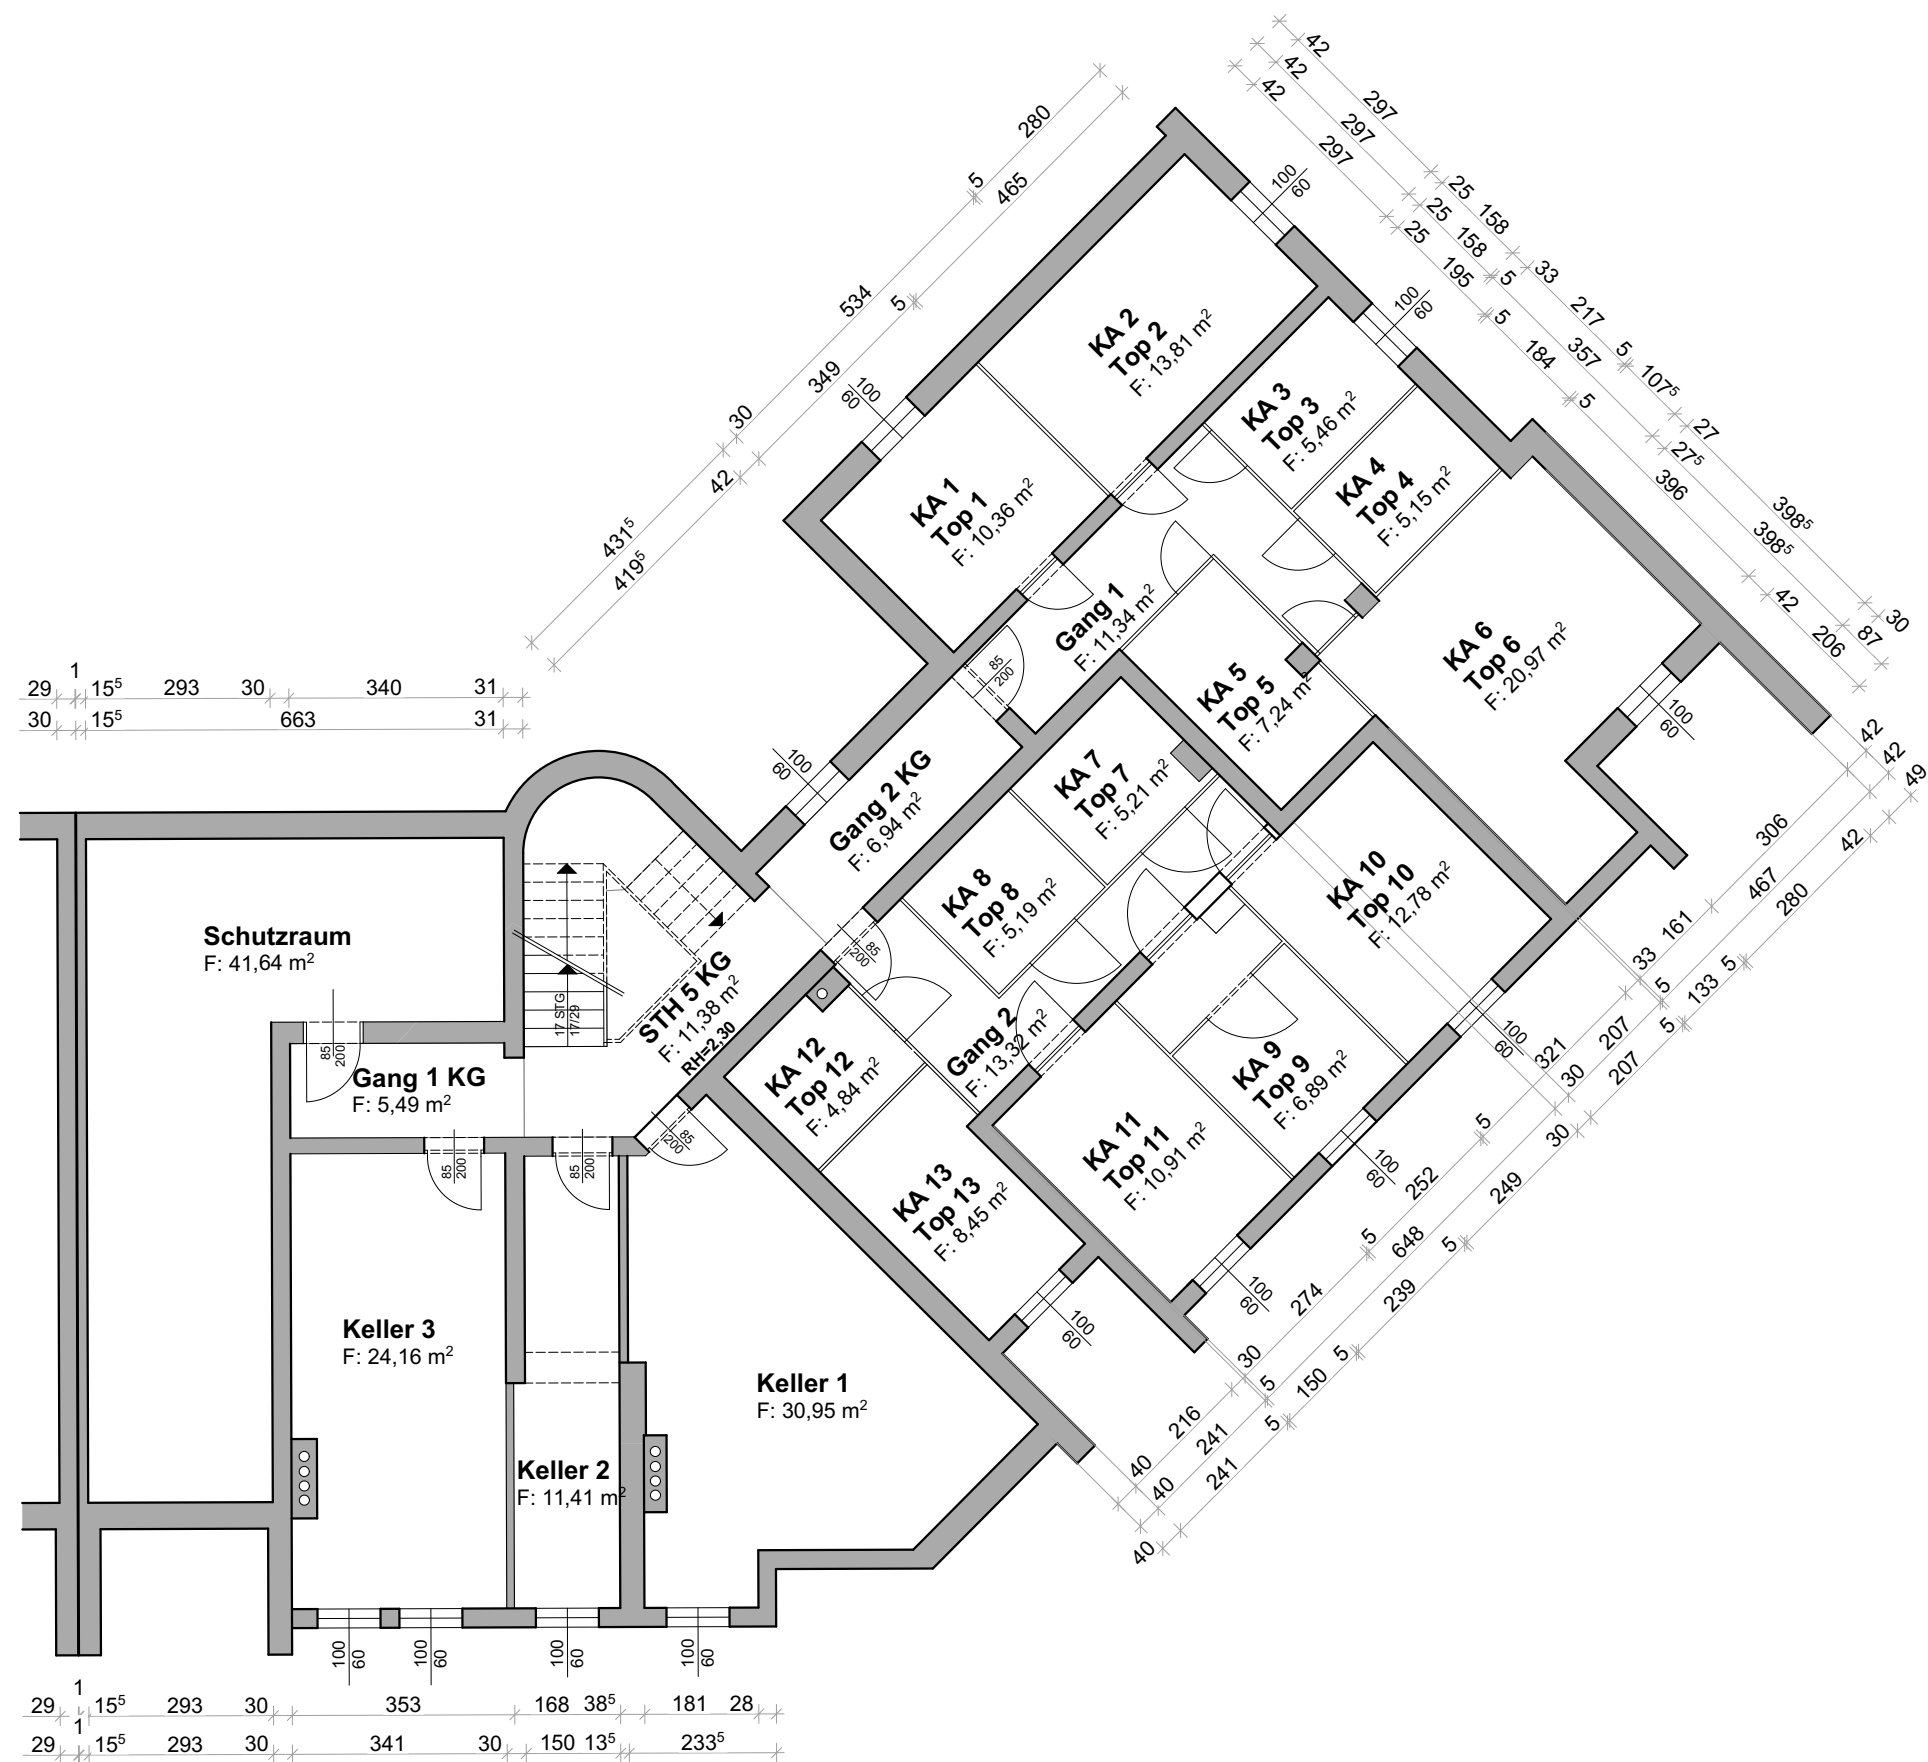

LEGENDE:	
Stiege 5	
Stiegenhaus:	
STH 5 KG	: 11,38 m²
Gang 1 KG	: 5,49 m²
Gang 2 KG	: 6,94 m²
STH gesamt	: 23,81 m²
Kellerabteile	
KA 1-Top 1	: 10,36 m²
KA 2-Top 2	: 13,81 m²
KA 3-Top 3	: 5,46 m²
KA 4-Top 4	: 5,15 m²
KA 5-Top 5	: 20,97 m²
KA 6-Top 6	: 7,24 m²
KA 8-Top 7	: 5,19 m²
KA 9-Top 8	: 5,21 m²
KA 9-Top 9	: 12,78 m²
KA 10-Top 10	: 6,89 m²
KA 11-Top 11	: 10,91 m²
KA 12-Top 12	: 4,84 m²
KA 13-Top 13	: 8,45 m²
KA gesamt	: 117,26 m²
Allg. Keller	
Gang 1	: 11,34 m²
Gang 2	: 13,32 m²
Keller 1	: 30,95 m²
Keller 2	: 11,41 m²
Keller 3	: 24,16 m²
Schutzraum	: 41,64 m²
Allg. Keller ges.:	132,82 m²
Gesamt KG	: 273,89 m²

GRUNDLAGE:		Pläne vom 1981.03.20 von Herrn Mag. Arch. Werner Kopeinig, 9360 Friesach			
 STROMBERGER ZT-GmbH Tel.: +43 664 8846 6000 E-Mail: office@zt-stromberger.at Web: www.zt-stromberger.at	Projekt:	MEHRPARTEIENHAUS Schlossplatz 4-5 9321 Silbereg Gst. Nr. 467/1, .41, KG 74015 Silbereg, EZ: 97, 112	PlanNr:	23-108	INDEX:
	Planung:		Maßstab:	1:120	
	Plan:	HAUS 5 Kellergeschoss	Datum:	14.03.2023	
			Gezeichnet:	A. Selig	

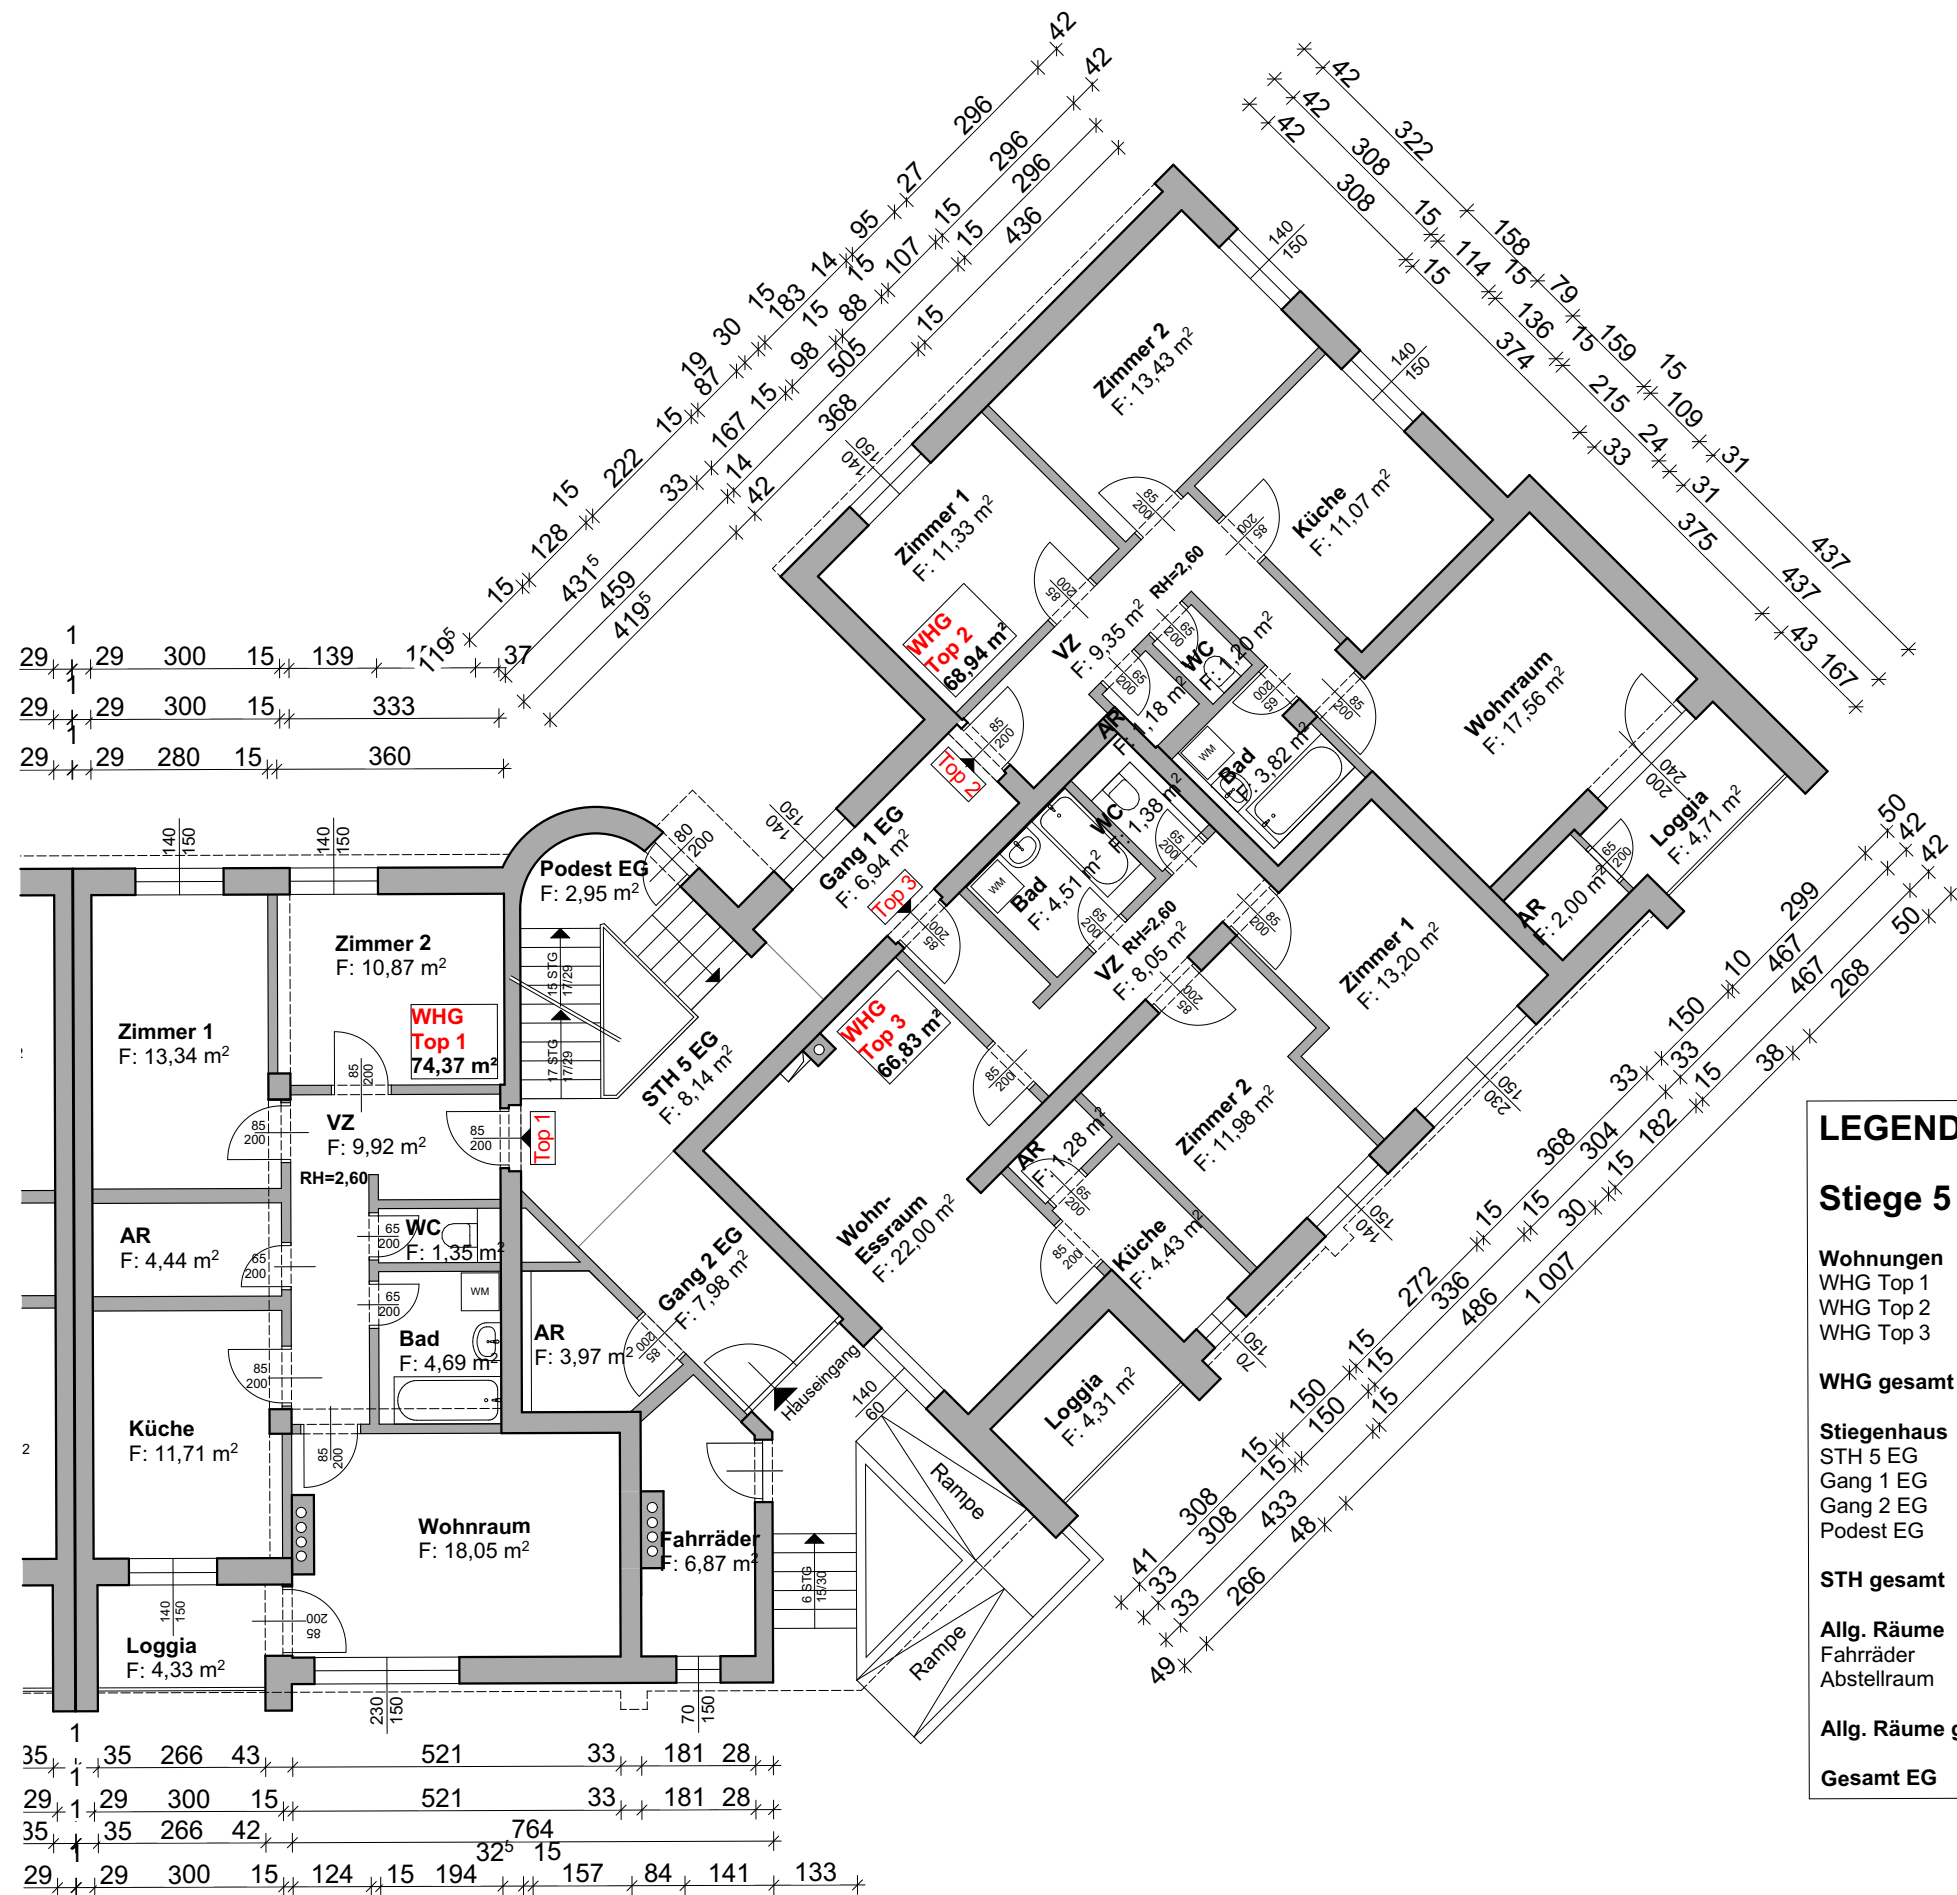

LEGENDE:	
Stiege 5	
Wohnungen	:
WHG Top 1	: 74,37 m²
WHG Top 2	: 68,94 m²
WHG Top 3	: 66,83 m²
WHG gesamt	: 210,14 m²
Stiegenhaus	:
STH 5 EG	: 8,14 m²
Gang 1 EG	: 6,94 m²
Gang 2 EG	: 7,98 m²
Podest EG	: 2,95 m²
STH gesamt	: 26,01 m²
Allg. Räume	:
Fahrräder	: 6,87 m²
Abstellraum	: 3,97 m²
Allg. Räume ges.	: 10,84 m²
Gesamt EG	: 246,99 m²

GRUNDLAGE:		Pläne vom 1981.03.20 von Herrn Mag. Arch. Werner Kopeinig, 9360 Friesach			
 STROMBERGER ZT-GmbH Tel.: +43 664 8846 6000 E-Mail: office@zt-stromberger.at Web: www.zt-stromberger.at	Projekt:	MEHRPARTEIENHAUS Schlossplatz 4-5 9321 Silbereg		PlanNr:	23-108
		Gst. Nr. 467/1, .41, KG 74015 Silbereg, EZ: 97, 112		Maßstab:	1:120
	Planung:	Aufmassplan		Datum:	14.03.2023
Plan:	HAUS 5 Erdgeschoss		Gezeichnet:	A. Selig	




LEGENDE:	
Stiege 5	
Wohnungen	:
WHG Top 4	: 75,72 m²
WHG Top 5	: 70,58 m²
WHG Top 6	: 49,42 m²
WHG Top 7	: 50,01 m²
WHG gesamt	: 245,73 m²
Stiegenhaus	:
STH 5 1.OG	: 7,25 m²
Gang 1.OG	: 6,94 m²
Podest 1.OG	: 2,55 m²
STH gesamt	: 16,74 m²
Gesamt 1.OG	: 262,47 m²

GRUNDLAGE:		Pläne vom 1981.03.20 von Herrn Mag. Arch. Werner Kopeinig, 9360 Friesach			
 STROMBERGER ZT-GmbH Tel.: +43 664 8846 6000 E-Mail: office@zt-stromberger.at Web: www.zt-stromberger.at	Projekt:	MEHRPARTEIENHAUS Schlossplatz 4-5 9321 Silberegge Gst. Nr. 467/1, .41, KG 74015 Silberegge, EZ: 97, 112	PlanNr:	23-108	INDEX:
	Planung:		Maßstab:	1:125	
	Plan:	HAUS 5 1. Obergeschoss	Datum:	14.03.2023	
			Gezeichnet:	A. Selig	



GRUNDLAGE:		Pläne vom 1981.03.20 von Herrn Mag. Arch. Werner Kopeinig, 9360 Friesach			
 zt STROMBERGER ZT-GmbH Tel.: +43 664 8846 6000 E-Mail: office@zt-stromberger.at Web: www.zt-stromberger.at	Projekt:	MEHRPARTEIENHAUS Schlossplatz 4-5 9321 Silbereg		PlanNr:	23-108
		Gst. Nr. 467/1, .41, KG 74015 Silbereg, EZ: 97, 112		Maßstab:	1:125
	Planung:	Aufmassplan		Datum:	14.03.2023
	Plan:	HAUS 5 2. Obergeschoss		Gezeichnet:	A. Selig

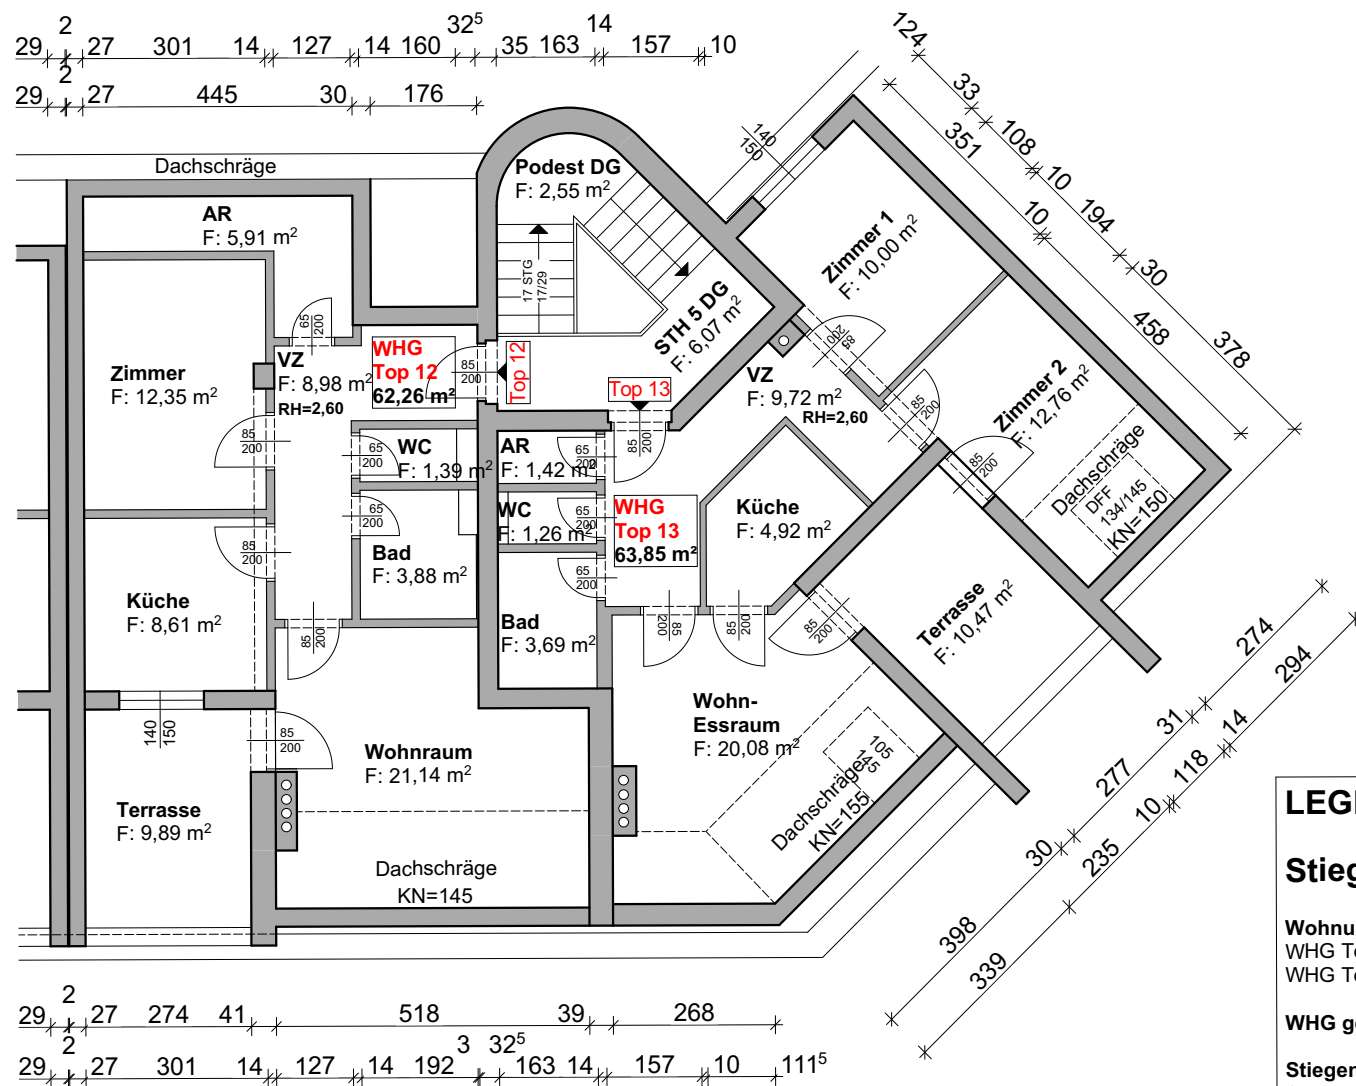

LEGENDE:

Stiege 5

Wohnungen	:	
WHG Top 12	:	62,26 m²
WHG Top 13	:	63,85 m²

WHG gesamt : 126,11 m²

Stiegenhaus	:	
STH 5 DG	:	6,07 m²
Podest DG	:	2,55 m²

STH gesamt : 8,62 m²

Gesamt DG : 134,73 m²


GRUNDLAGE:




Tel.: +43 664 8846 6000
E-Mail: office@zt-stromberger.at
Web: www.zt-stromberger.at

Pläne vom 1981.03.20 von Herrn Mag. Arch. Werner Kopeinig, 9360 Friesach

Projekt:	MEHRPARTEIENHAUS Schlossplatz 4-5 9321 Silbereg Gst. Nr. 467/1, 41, KG 74015 Silbereg, EZ: 97, 112	PlanNr:	23-108	INDEX:	
		Maßstab:	1:125		
Planung:	Aufmassplan	Datum:	14.03.2023		
Plan:	HAUS 5 Dachgeschoss	Gezeichnet:	A. Selig		

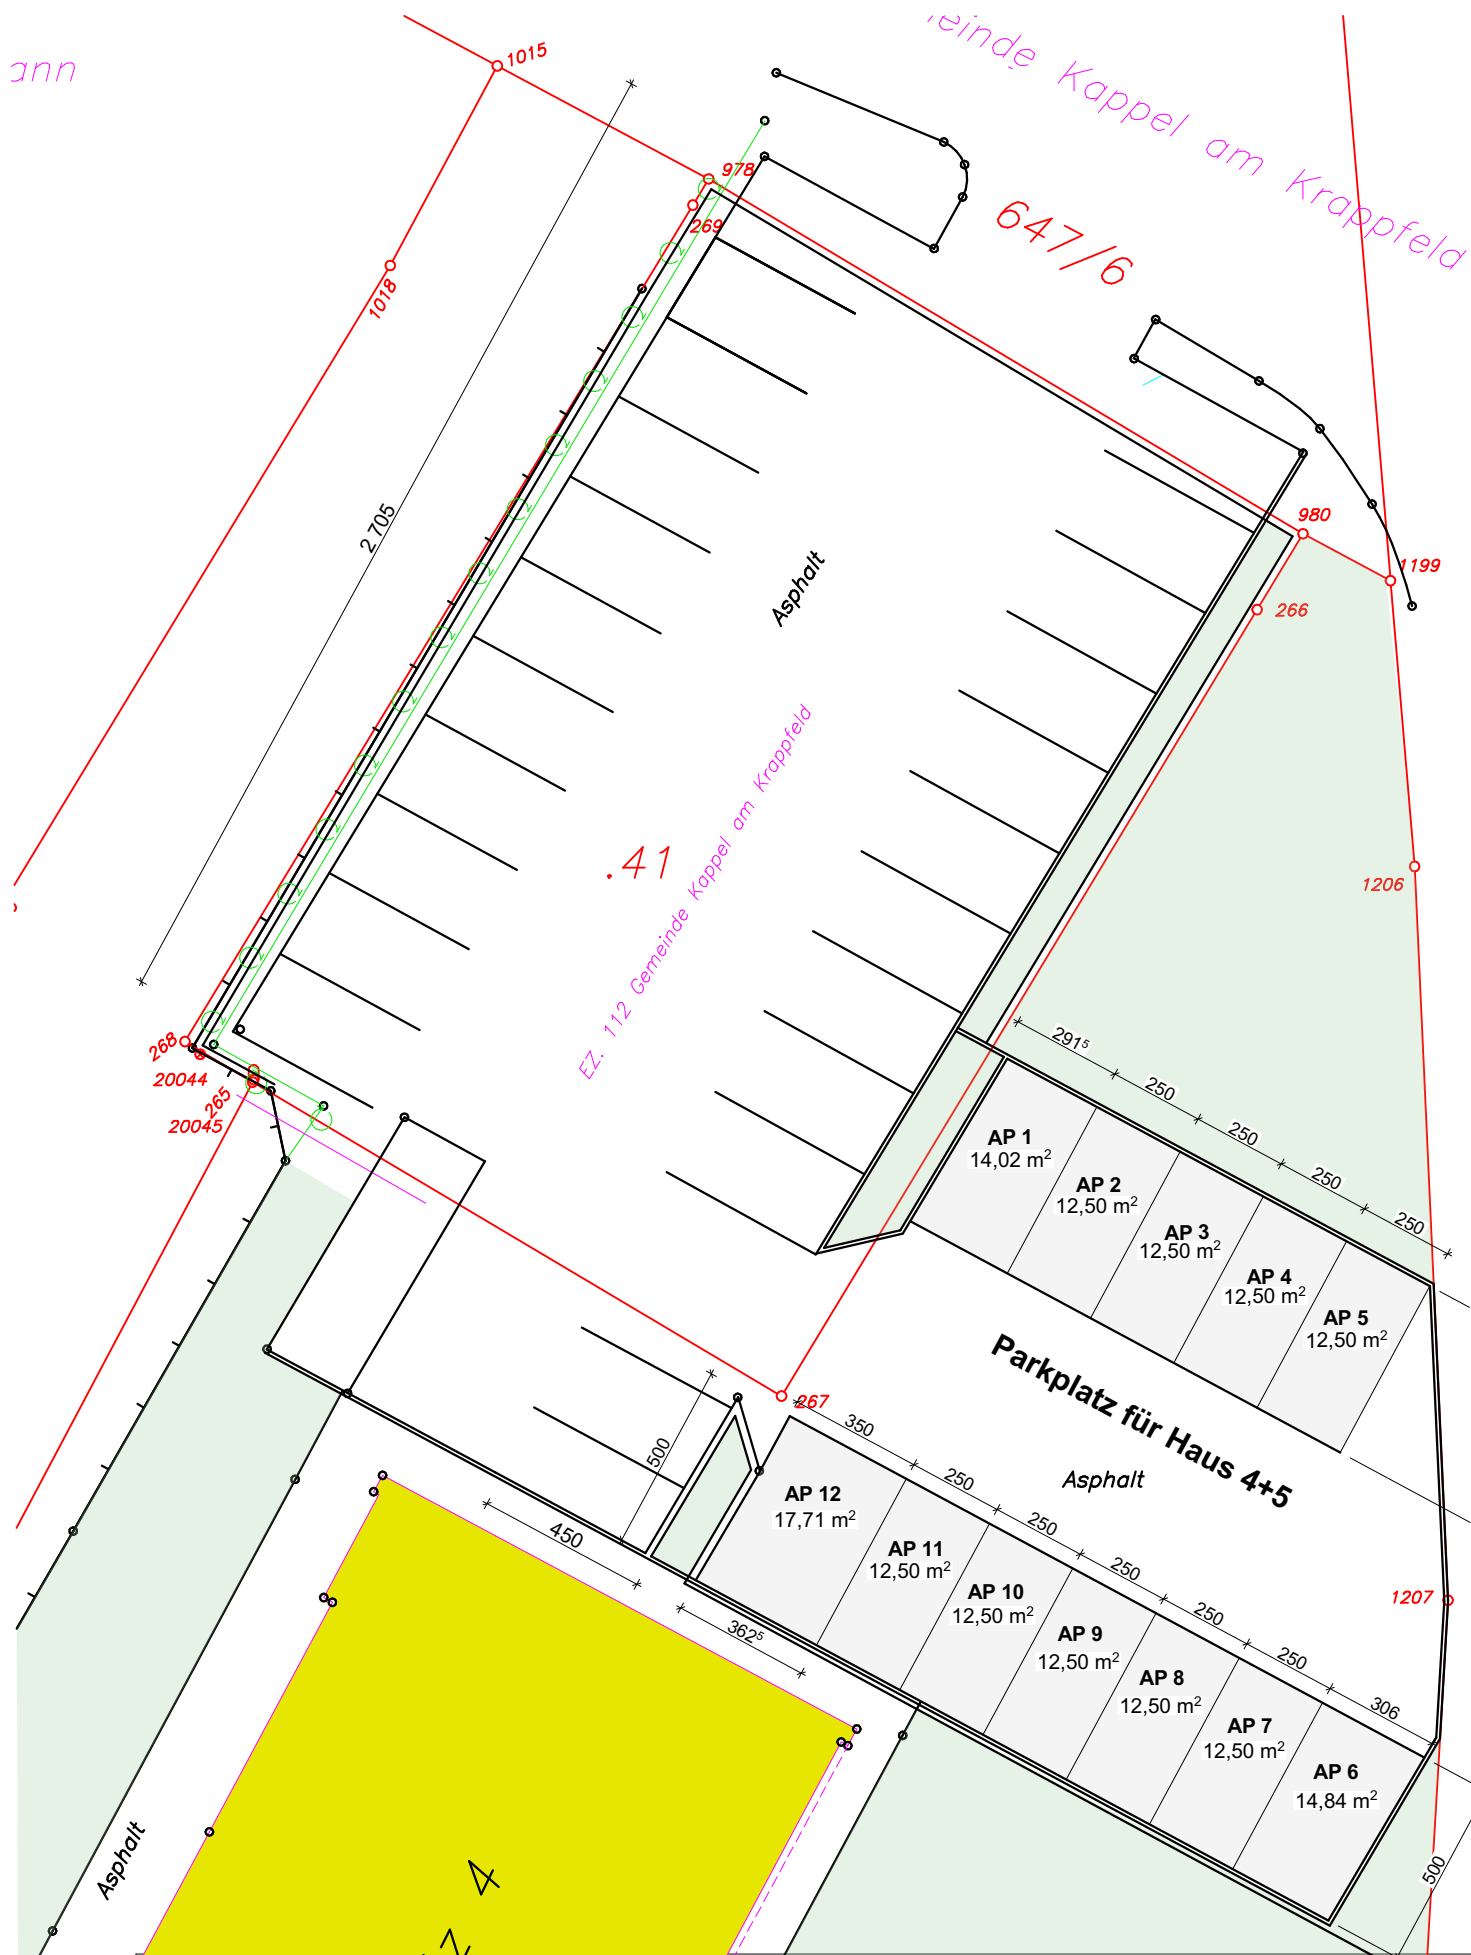

GRUNDLAGE:		Plan vom April 2010 von der Vermessungskanzlei Dipl.-Ing. Christian Maletz, 9500 Villach			
 zt: STROMBERGER ZT-GmbH Tel.: +43 664 8846 6000 E-Mail: office@zt-stromberger.at Web: www.zt-stromberger.at	Projekt:	MEHRPARTEIENHAUS Schlossplatz 4-5 9321 Silbereg		PlanNr:	23-108
		Gst. Nr. 467/1, .41, KG 74015 Silbereg, EZ: 97, 112		Maßstab:	1:200
	Planung:	Aufmassplan		Datum:	14.03.2023
	Plan:	Außenanlage Parkplatz 200		Gezeichnet:	A. Selig
INDEX:					

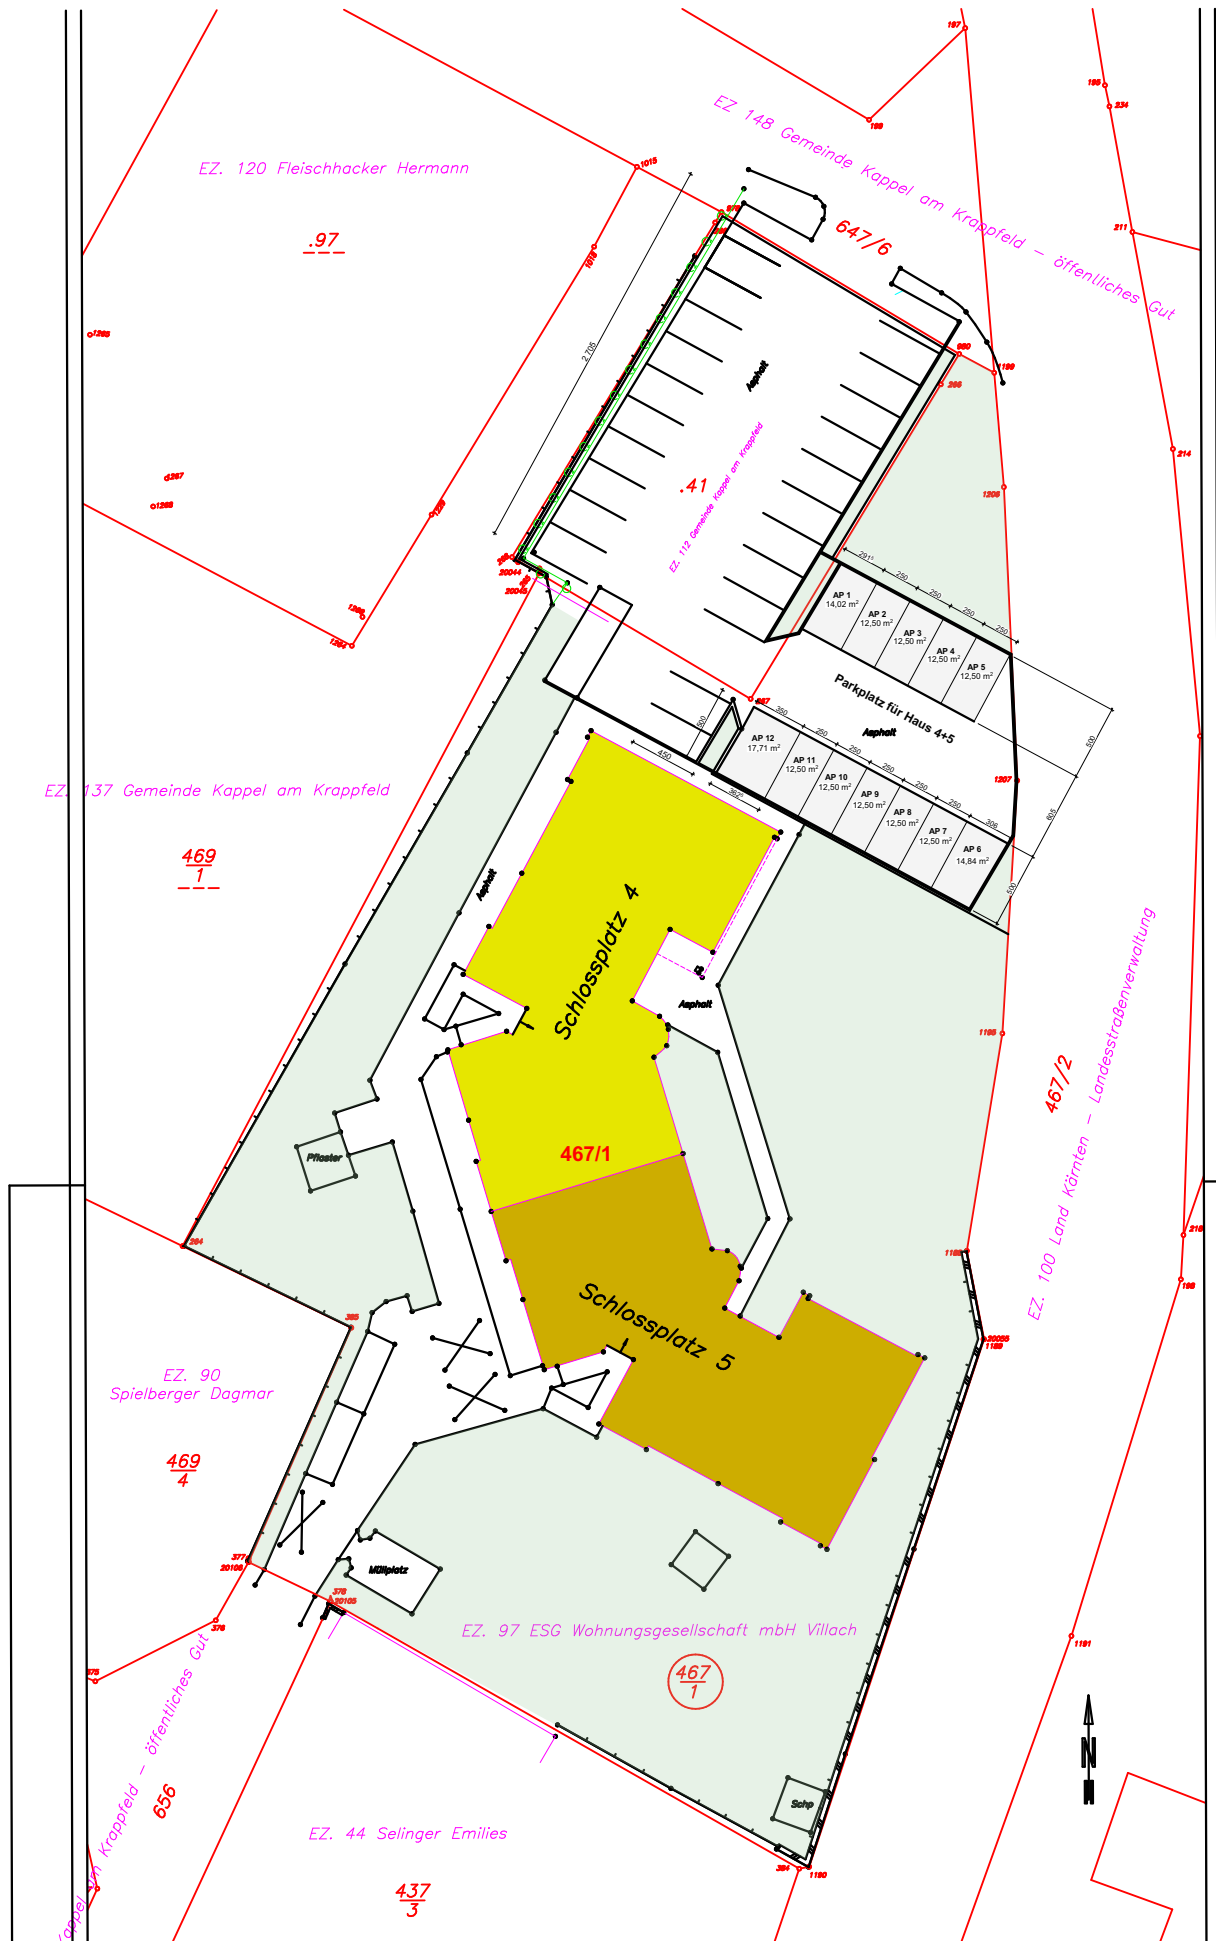

GRUNDLAGE:		Plan vom April 2010 von der Vermessungskanzlei Dipl.-Ing. Christian Maletz, 9500 Villach					
 zt: STROMBERGER ZT-GmbH Tel.: +43 664 8846 6000 E-Mail: office@zt-stromberger.at Web: www.zt-stromberger.at	Projekt:	MEHRPARTEIENHAUS Schlossplatz 4-5 9321 Silbereg Gst. Nr. 467/1, .41, KG 74015 Silbereg, EZ: 97, 112		PlanNr:	23-108	INDEX:	
				Maßstab:	1:500		
	Planung:	Aufmassplan		Datum:	14.03.2023		
	Plan:	Außenanlage Parkplatz 500		Gezeichnet:	A. Selig		