




PAPP REAL KEG
KRISTALL HAUS

WOHNEN AM HUGO - WOLF - PARK

1190 WIEN, KROTTENBACHSTRASSE 50

GESCHOSS: 1.OG
TOP: 1

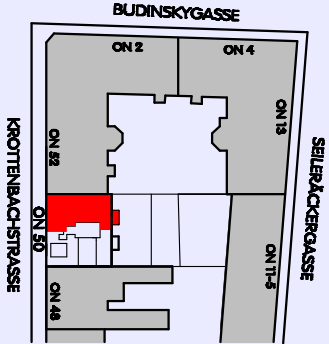


3-ZIMMER WOHNUNG

ROHBAUPLAN
M=1:50


WOHNZIMMER: 34.75 M2
ZIMMER: 15.62 M2
VORRAUM: 9.91 M2
GARDEROBE: 2.57 M2
BAD: 5.43 M2
WC: 1.26 M2

WOHNFLÄCHE: 108.91 M2
TERRASSE: 17.73 M2
GARTEN: 78.39 M2

Die Masse sind Rohbaumasse, für den Ausbau und die
Moblierung sind Nichttrasse zu nehmen.

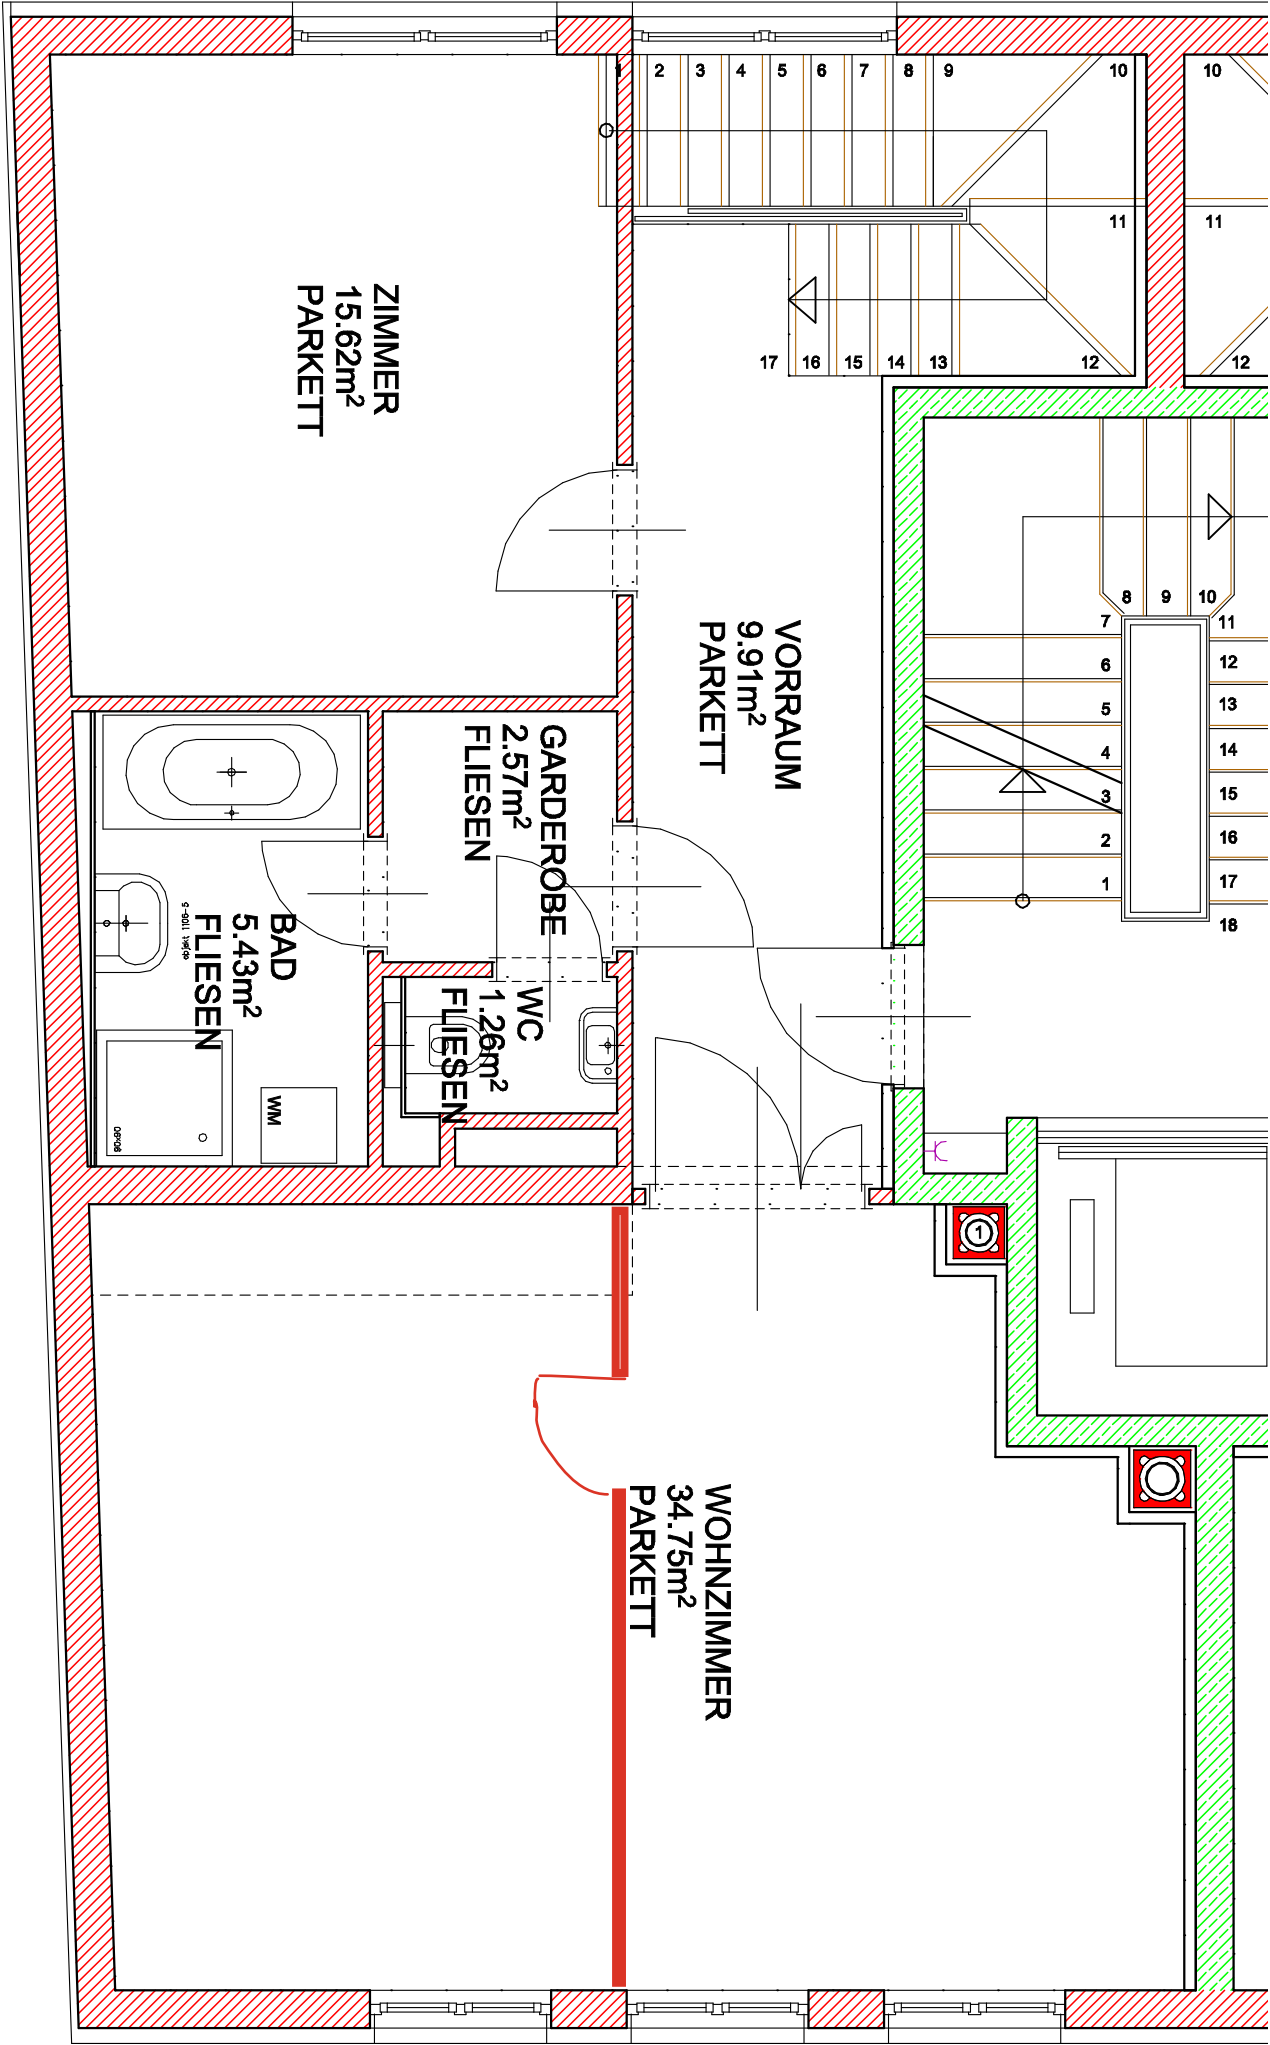

Maßstab:

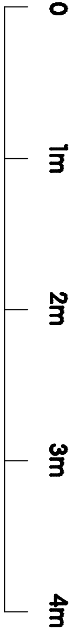

BAUHERR:
Papp Real KEG
Helgerleinstrasse 60/416, 1160 Wien
Tel.: +43 699 11882222, Internet: www.pappreal.com
+43 699 19478648, office@pappreal.com

ARCHITEKT:
Dipl.-Ing. Felix Siska
Haupteing. 77/D/1, 2514 Traiskirchen
Tel.: +43 2232 3284
Stand: 12.06.2007