




PAPP REAL KEG
KRISTALL HAUS

WOHNEN AM HUGO - WOLF - PARK

1190 WIEN, KROTTENBACH-STRASSE 50

GESCHOSS: EG
TOP: 1

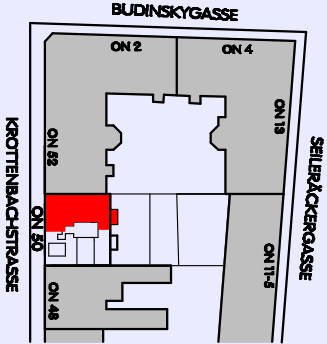


3-ZIMMER WOHNUNG

ROHBAUPLAN
M=1:50

ZIMMER: 31.20 M2
VORRAUM: 5.18 M2
BAD: 2.99 M2

WOHNFLÄCHE: 108.91 M2
TERRASSE: 17.73 M2
GARTEN: 78.39 M2

Die Masse sind Rohbaumasse, für den Ausbau und die
Möblierung sind Naturmasse zu nehmen.

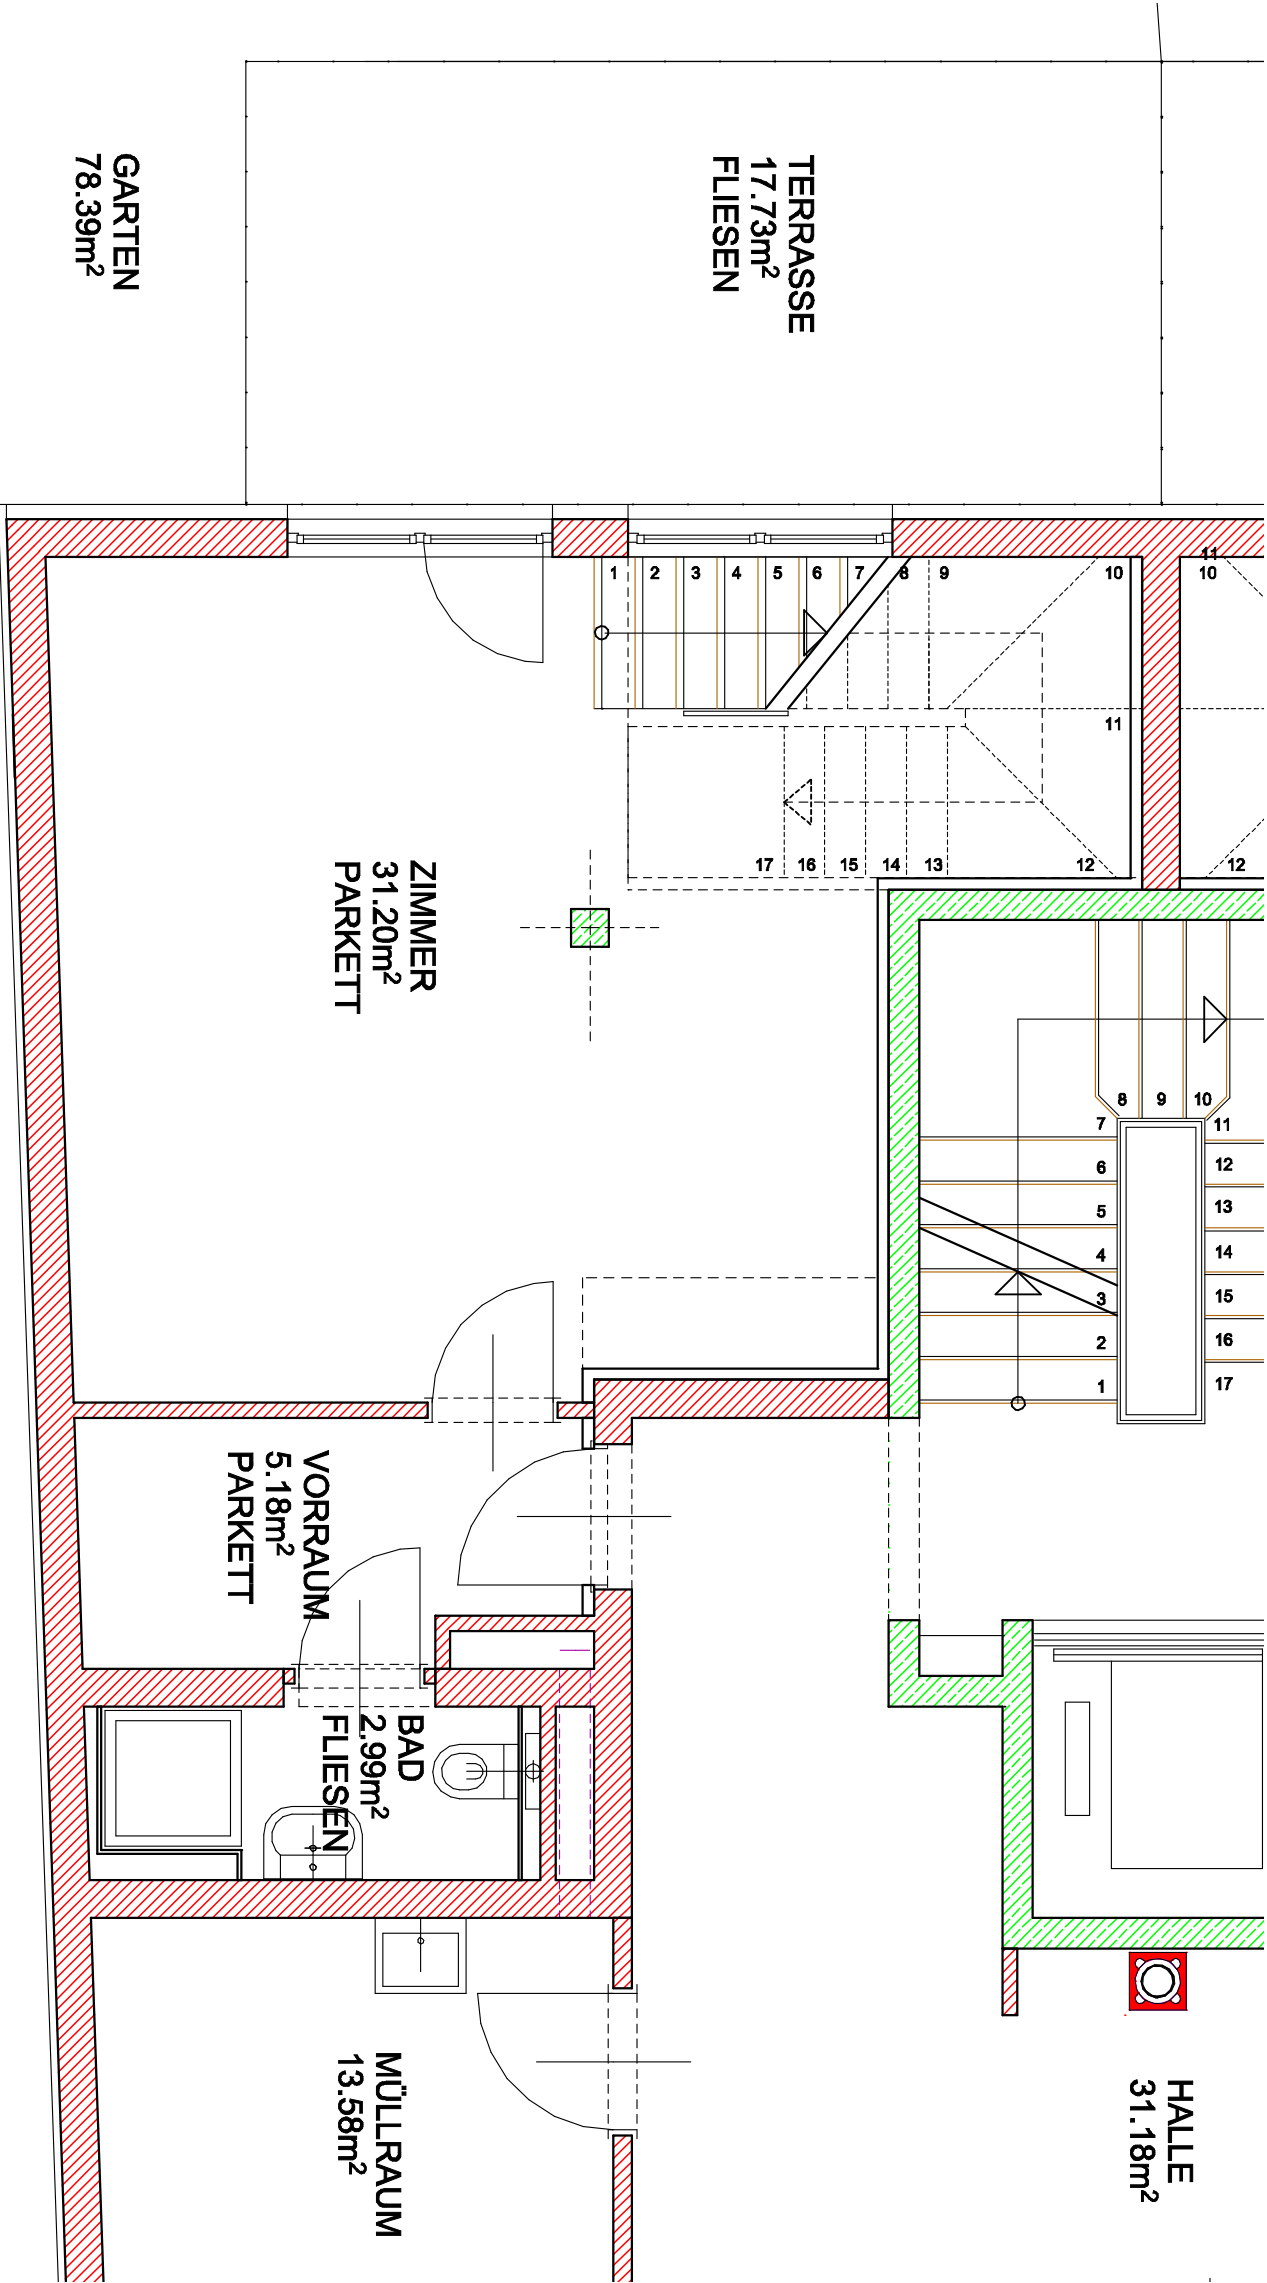

BAUHERR:
Papp Real KEG
Heiligenstrasse 60/416, 1160 Wien
Tel.: +43 699 1180222, Internet: www.pappreal.com
+43 699 19478648, office@pappreal.com

ARCHITEKT:
Dipl.-Ing. Felix Silka
Hauptplatz 17/D/1, 2514 Traiskirchen
Tel.: +43 2252 56284
Stand: 12.06.2007