
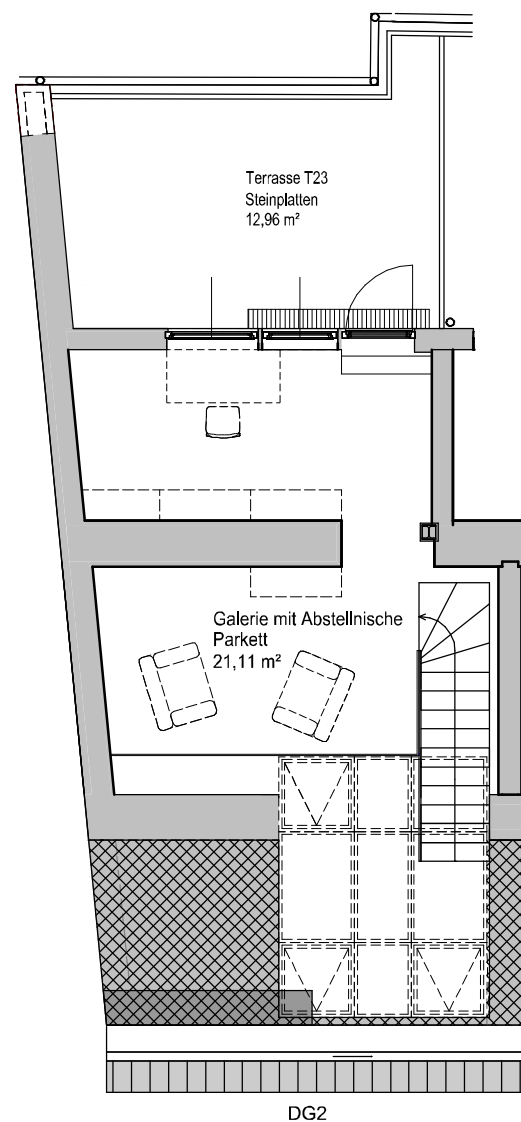


Dachgeschoss 1 und 2 Top 1/23

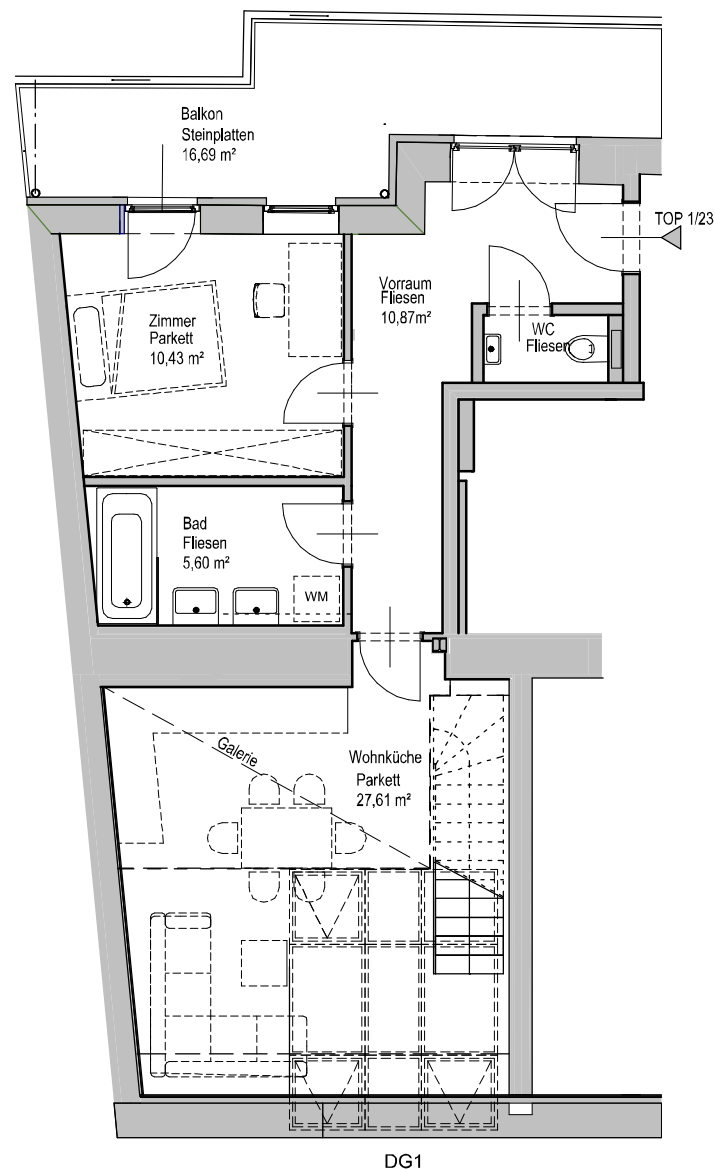


Wohnfläche
78,35 m²

Anzahl der Zimmer
2

Terrassenfläche
12,96 m²

Balkonfläche
16,69 m²

Kellerabteil
4,68 m²

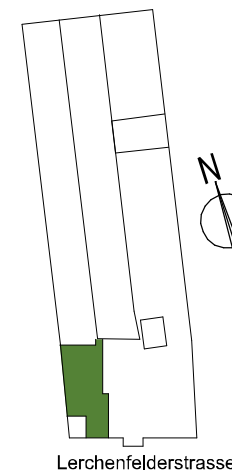

Übersicht

Maßstab
1:100

LERCHENFELDER STRASSE 144,
STIEGE 1, TOP 23,
1080 WIEN