


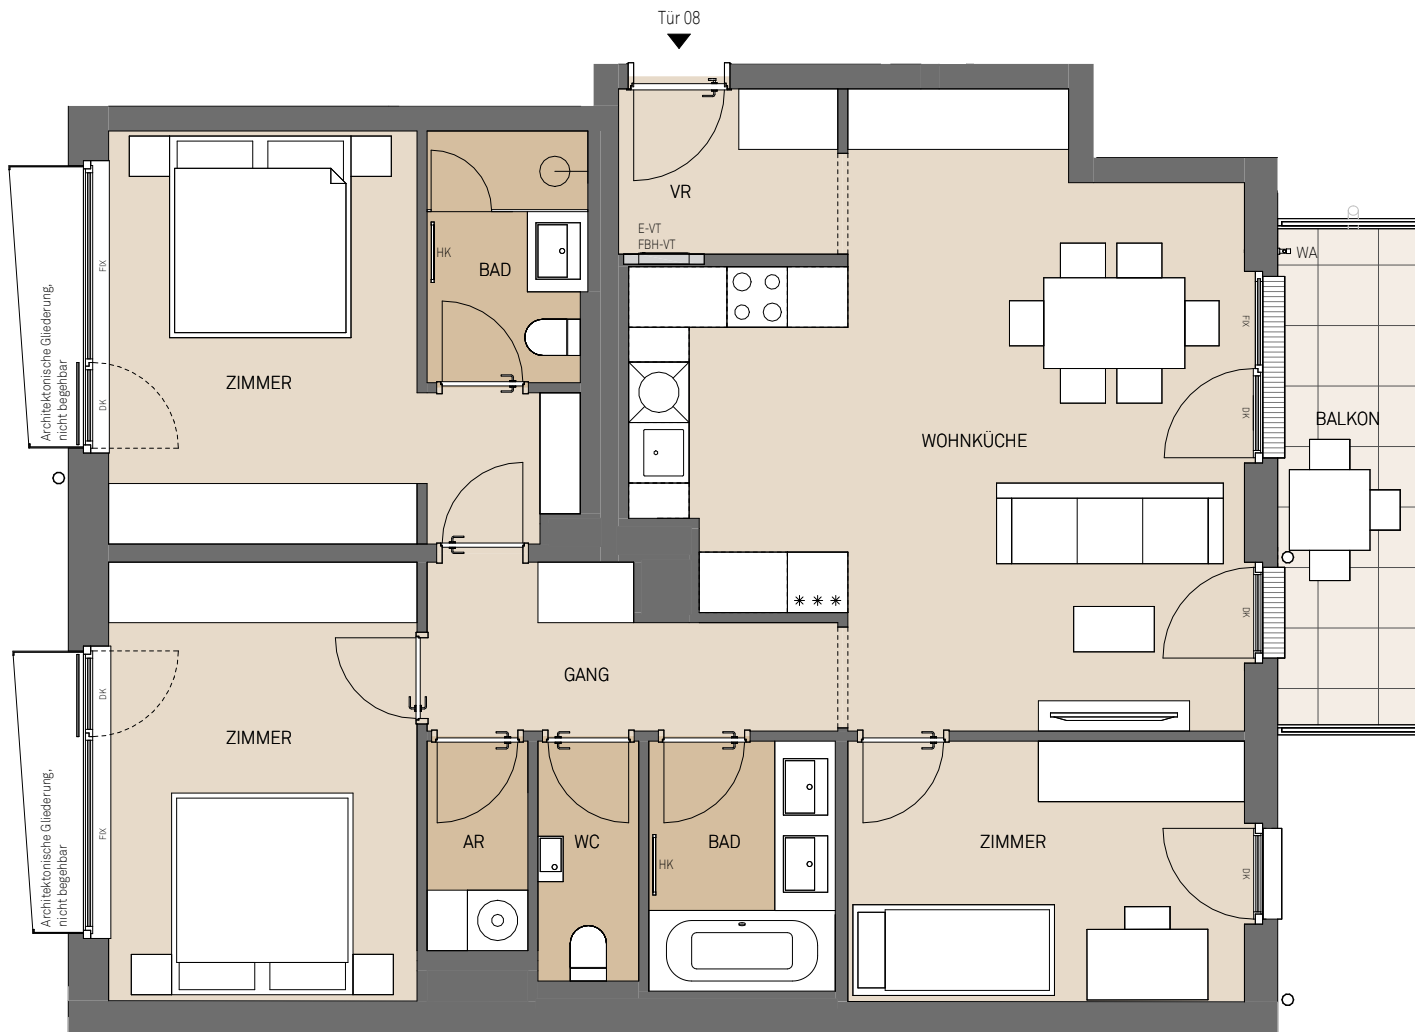

M 1:75
0 0,5 1 2 m



Verkaufsplan - Kranzgasse 24, 1150 Wien

Ausstattung gemäß Baubeschreibung, die dargestellte Möblierung - ausgenommen Dusche, Badewanne, Waschtisch und WC - ist nicht Bestandteil des Lieferumfangs und dient nur als Einrichtungsvorschlag. Alle dargestellten Gegenstände haben symbolhaften Charakter. Druck- und Satzfehler, sowie Irrtümer und baulich bedingte Änderungen vorbehalten. Die Wohnungsgrößen sind Circa - Angaben und können sich durch die Detailplanung ändern. Maßgeblich ist in jedem Fall der Kaufvertrag. Die gärtnerische Gestaltung ist nicht Bestandteil des Kaufvertrags.



Kranzgasse 24

TOP 08, STIEGE 1
1.OBERGESCHOSS

WOHNNUTZFLÄCHE	ca. 90,7 m ²
BALKON	ca. 6,9 m ²

STAND SEPTEMBER 2026



Wir haben
was
für Sie.