
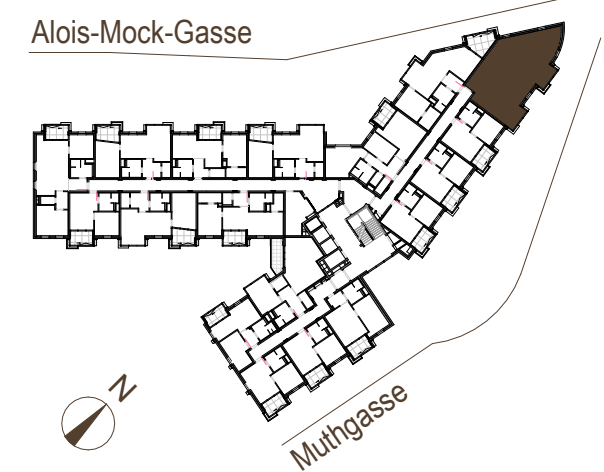


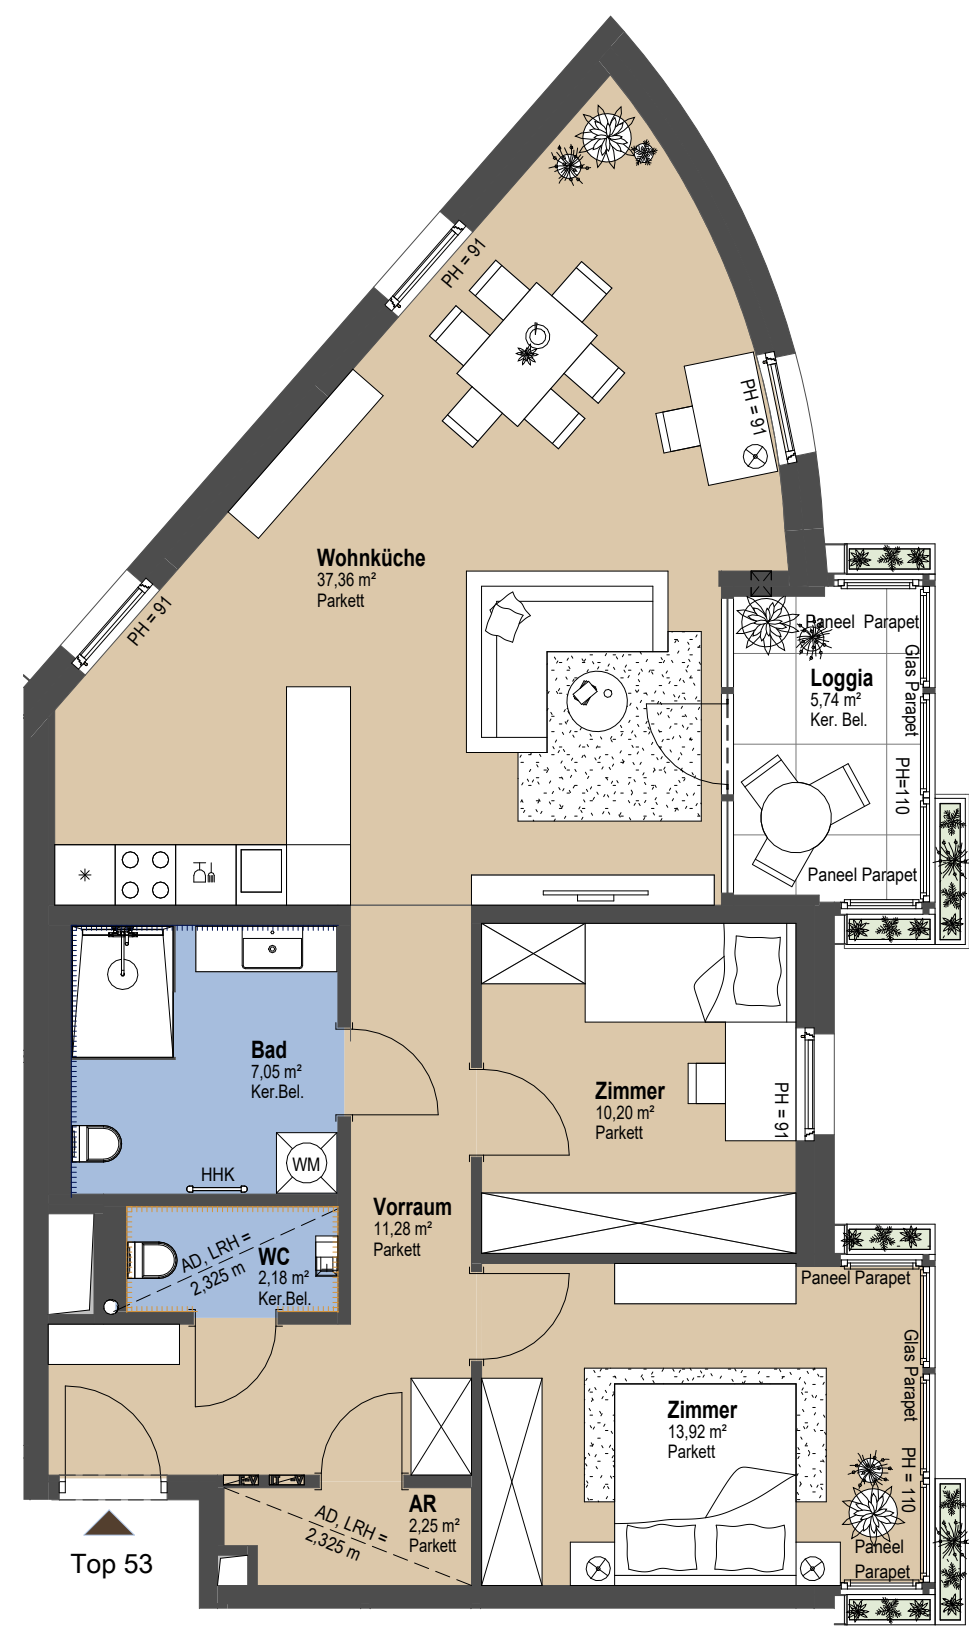

Muthgasse 109b, 1190 Wien

Top 53/5.OG

WOHNFLÄCHE	84,24 m²
LOGGIA	5,74 m²
GESAMT	89,98 m²

KELLERABTEIL:	3,13 m²
ZIMMER:	3

ARCHITEKTUR



EXKLUSIVVERTRIEB

PIMENT

IMMOBILIEN &
INVESTMENT

BAUTRÄGER


athome
Wo das Leben
zu Hause ist.

- IT/EV
HV
HHK
AD

IT-/ELEKTROVERTEILER
HEIZUNGSVERTEILER
HANDTUCHHEIZKÖRPER
ABGEHÄNGTE DECKE
- LRH
PH
FE
DK

LICHT E RAUMHÖHE
PARAPETHÖHE
FALTELEMENT FENSTER
DREHKIPPFENSTER
- AR
WM
Wandfliesen h=1,20m ü.FOK
Wandfliesen RAUMHOCH

ABSTELLRAUM
WASCHMASCHINE
Wandfliesen h=1,20m ü.FOK
Wandfliesen RAUMHOCH

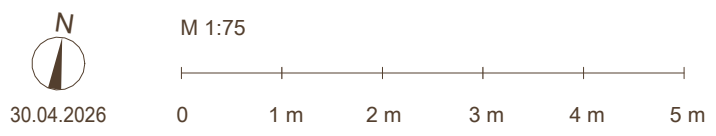

Unverbindliche Plankopie. Technische und konstruktive Änderungen vorbehalten. Maßangaben haben nur informellen Charakter und sind nicht für die Bestellung von Einbaumöbeln verwendbar. Naturmaße nehmen ist erforderlich. Alle Quadratmeterangaben sind nach Rohbaumaßen berechnet. In den Nebenräumen werden nach Erfordernis abgehängte Decken bzw. Poterien ausgeführt. Schwellen und Niveauunterschiede z.B. beim Austritt auf Balkone, Terrassen und Loggien, bei Wohnungseingangstüren und bodennahen Duschen bzw. Duschtrassen je nach Erfordernis und ausgeführtem System. Alle Gegenstände haben symbolhaften Charakter, dienen der Veranschaulichung und werden nicht geliefert Dargestellte Sanitärgegenstände, Lüftungen, Heizkörper sind symbolhaft und können in Größe und Lage abweichen. Hinsichtlich der Boden- und Wandbeläge, sowie der Elektro-, Sanitär- und sonstigen Ausstattungen, gilt ausschließlich die jeweils gültige Bau- und Ausstattungsbeschreibung. Änderungen bzw. Größe und Lage behalten wir uns vor.