



MACKGASSE 11
1230 WIEN-KALKSBURG


Wohnfläche	ca. 58,88 m²
Gesamt:	ca. 58,88 m²
Balkon:	ca. 5,44 m²
Kellerabteil:	ca. 3,06 m²
Zimmeranzahl:	2

jki
jki architecture zt gmbh
versbachgasse 2 • 1130 wien
office@jkiarchitecture.com • +43 1 803 30 49

PIMENT
IMMOBILIEN &
INVESTMENT

at home
Wo das Leben
zu Hause ist.

WWW.LIESI.WIEN

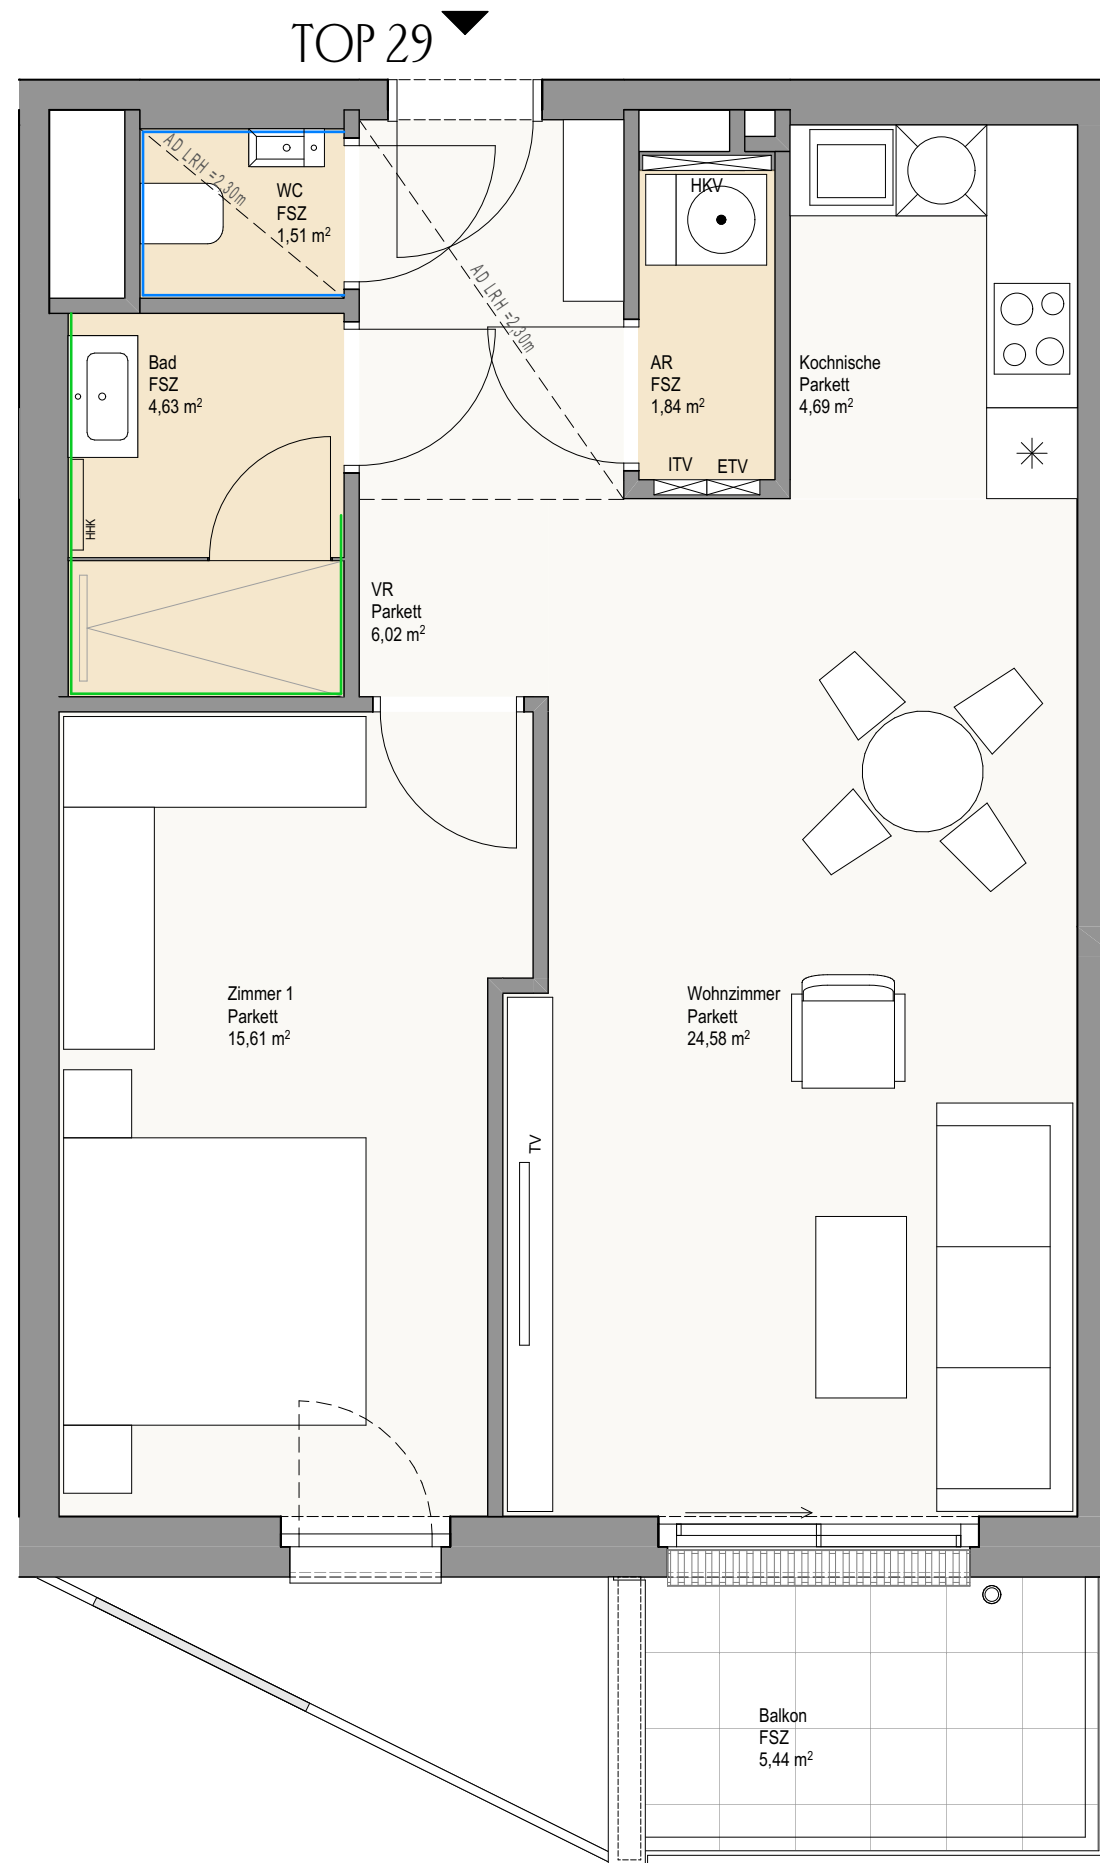

KV	KEMPERVENTIL
	WANDFLIESEN RAUMHOCH
	WANDFLIESEN H=120cm
 ±0.00	HÖHENANGABE EINES PUNKTES IN EINEM BAUWERK - FERTIGMASS

Unverbindliche Plankopie. Technische und konstruktive Änderungen vorbehalten. Maßangaben haben nur informellen Charakter und sind nicht für die Bestellung von Einbaumöbeln verwendbar. Naturmaße nehmen ist erforderlich. Alle Quadratmeterangaben sind nach Rohbaummaßen berechnet. In den Nebenräumen werden nach Erfordernis abgehängte Decken bzw. Poterien ausgeführt. Schwellen und Niveauunterschiede z.B. beim Austritt auf Balkone, Terrassen und Loggien, bei Wohnungseingangstüren und bodennahen Duschen bzw. Duschtassen je nach Erfordernis und ausgeführtem System. Alle Gegenstände haben symbolhaften Charakter, dienen der Veranschaulichung und werden nicht geliefert. Dargestellte Sanitärgegenstände, Lüftungen, Heizkörper sind symbolhaft und können in Größe und Lage abweichen. Hinsichtlich der Boden- und Wandbeläge, sowie der Elektro-, Sanitär- und sonstigen Ausstattungen, gilt ausschließlich die jeweils gültige Bau- und Ausstattungsbeschreibung. Änderungen bzw. Größe und Lage behalten wir uns vor.