



VORBEHALTLICH ARCHITEKTONISCH UND TECHNISCH NOTWENDIGER ÄNDERUNGEN. DIE AUSFÜHRUNG ERFOLGT LAUT BAU- UND AUSSTATTUNGSBESCHREIBUNG. DIE DARSTELLUNG DER SANITÄRGEGENSTÄNDE ERFOLGT SYMBOLHAFT. DIE DARGESTELLTE MOBILIERUNG IST NUR VORSCHLAG UND IST NICHT IM KAUPPREIS INKLUDIERT.

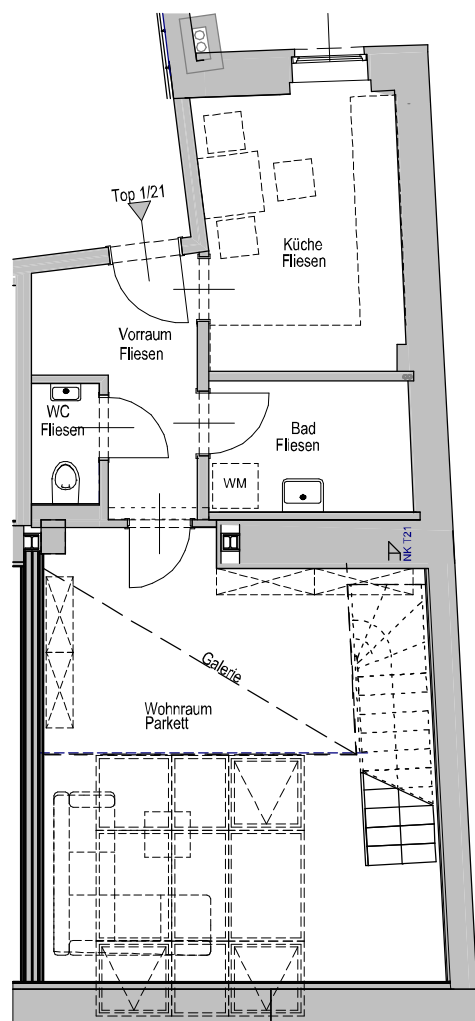

DG1

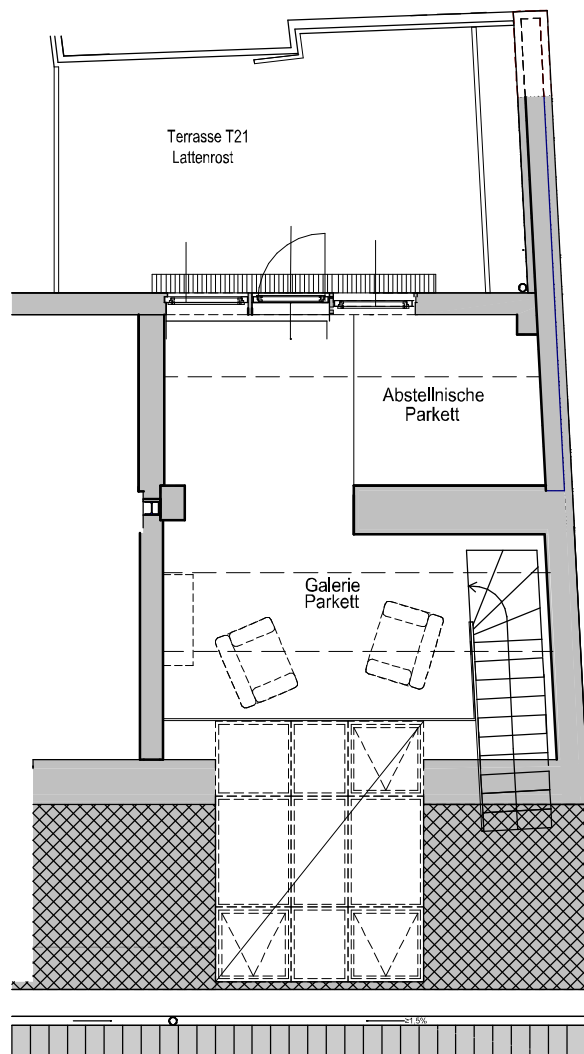

DG2


Top 1/21

Wohnfläche
71,14 m²

Anzahl der Zimmer
1

Terrassenfläche
18,93 m²

Kellerabteil
3,21 m²

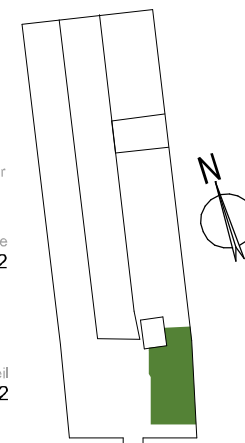

greenoasis
WWW.GREEN-OASIS.AT



SYMBOLBILD

Maßstab
1:100



LERCHENFELDER STRASSE 144,
STIEGE 1, TOP 21,
1080 WIEN