


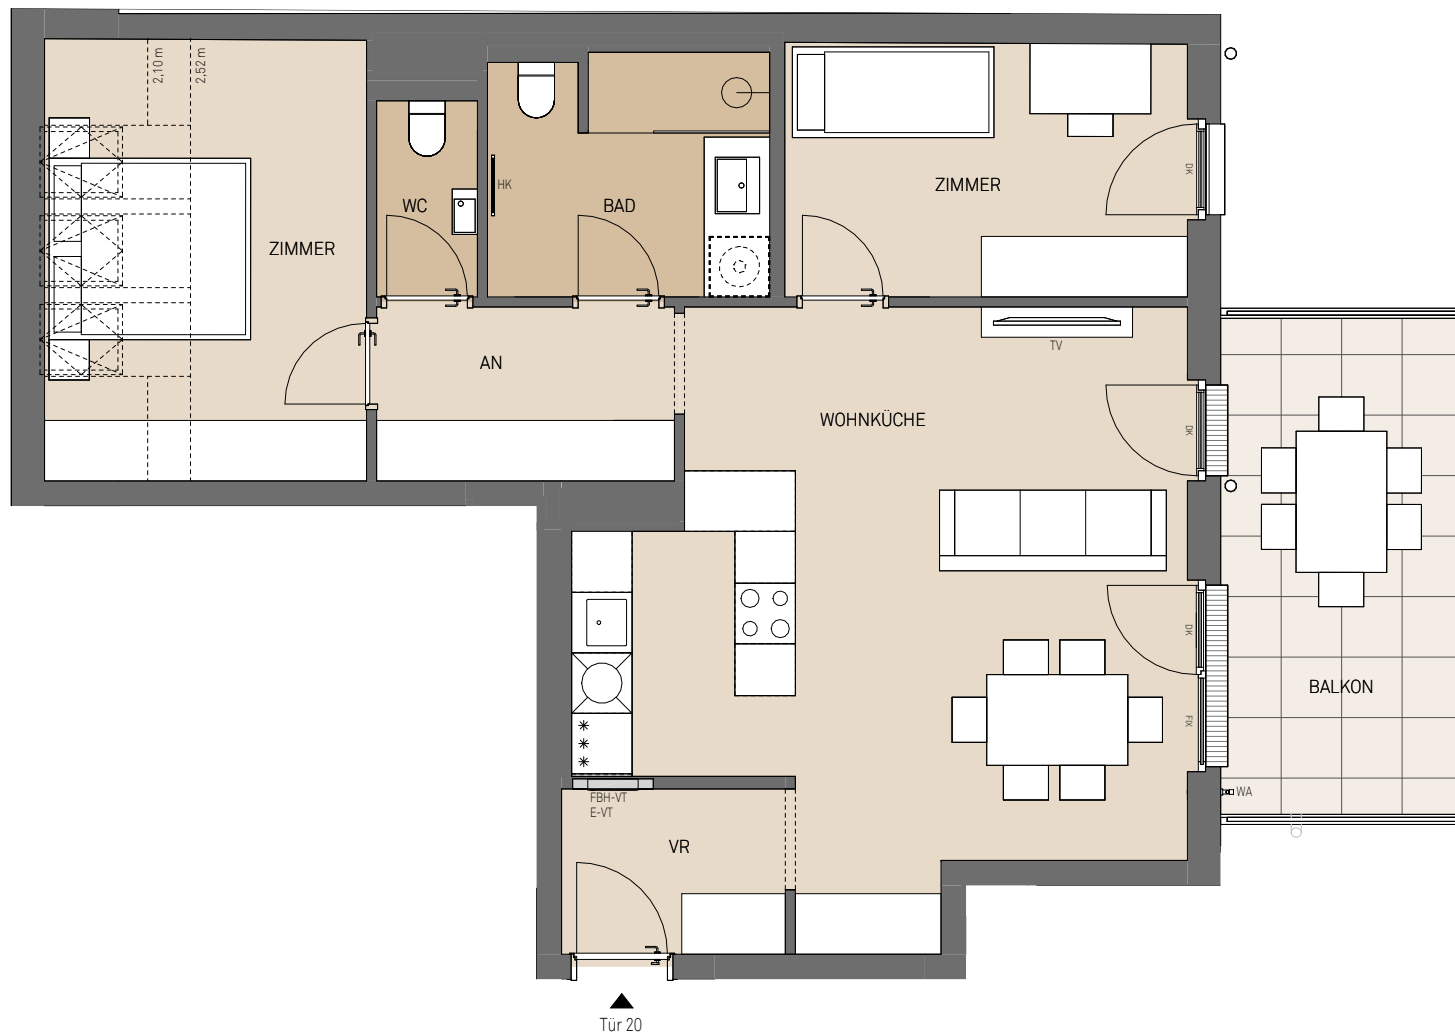


Kranzgasse 24

TOP 20, STIEGE 1
1.DACHGESCHOSS

WOHNNUTZFLÄCHE	ca. 71,9 m ²
BALKON	ca. 11,8 m ²

STAND SEPTEMBER 2026

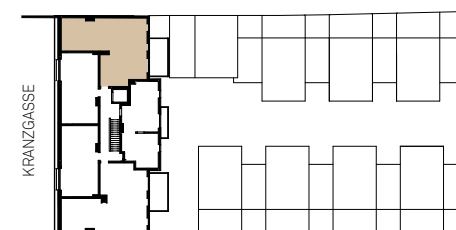

M 1:75
0 0,5 1 2 m



Verkaufsplan - Kranzgasse 24, 1150 Wien

Ausstattung gemäß Baubeschreibung, die dargestellte Möblierung - ausgenommen Dusche, Badewanne, Waschtisch und WC - ist nicht Bestandteil des Lieferumfangs und dient nur als Einrichtungsvorschlag. Alle dargestellten Gegenstände haben symbolhaften Charakter. Druck- und Satzfehler, sowie Irrtümer und baulich bedingte Änderungen vorbehalten. Die Wohnungsgrößen sind Circa - Angaben und können sich durch die Detailplanung ändern. Maßgeblich ist in jedem Fall der Kaufvertrag. Die gärtnerische Gestaltung ist nicht Bestandteil des Kaufvertrags.

JP Wir haben
was
für Sie.