

WOHNEN
IM GRÜNEN,
DIE STADT
IM BLICK.





Allee Idyll

ALLEE
STRASSE 8
KLOSTERNEUBURG
WEIDLING

TOP 1 EG

Vorraum	7,86 m ²
Abstellraum	1,84 m ²
Bad+WC	4,08 m ²
Vorraum	7,27 m ²
Bad+WC	7,82 m ²
Zimmer	12,71 m ²
Wohnküche	48,84 m ²
Zimmer	11,05 m ²
Zimmer	10,62 m ²
Wohnfläche gesamt	112,09 m ²

Terrasse	44,58 m ²
Garten	220,90 m ²

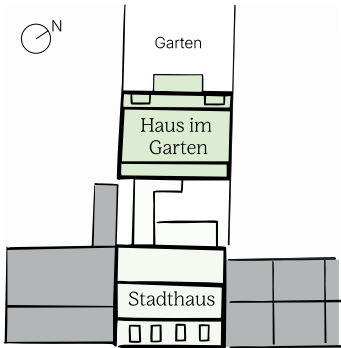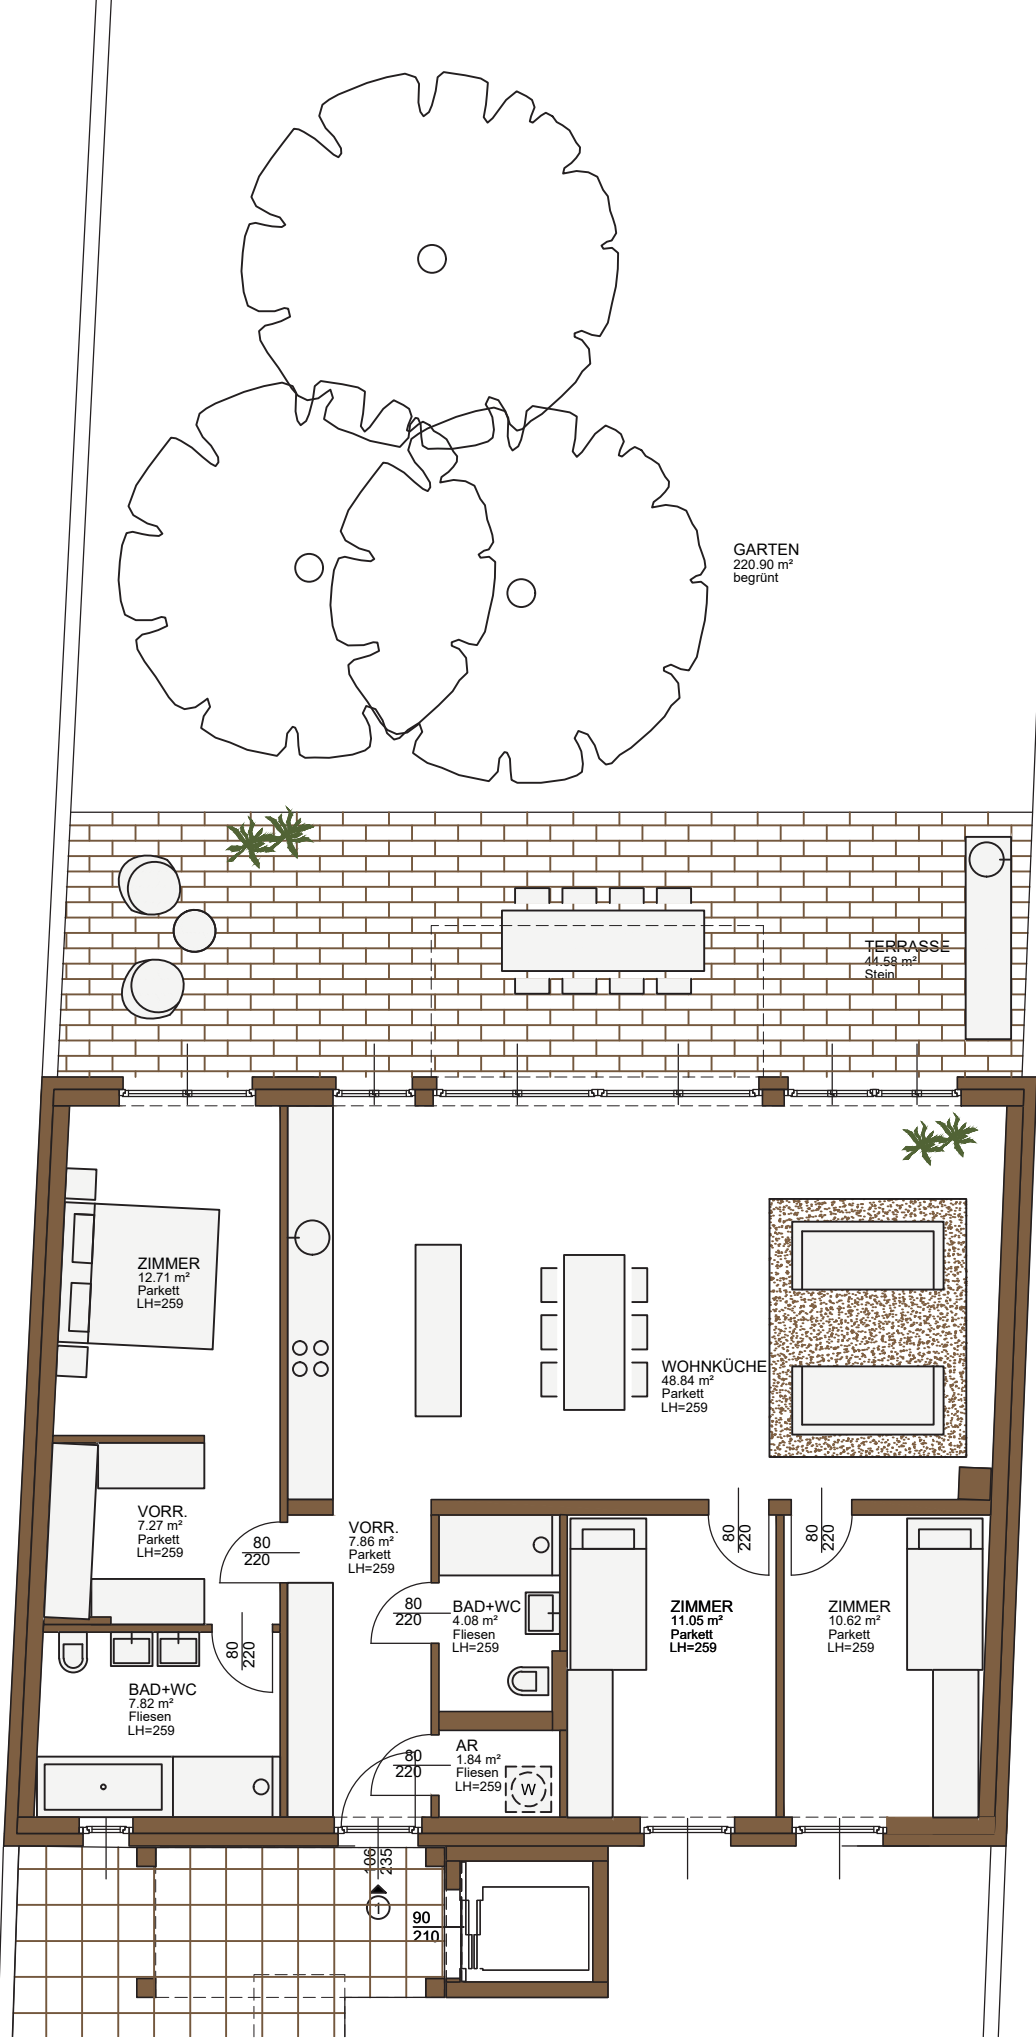

Architektur

HOSER / REIM

Bau- und Ausführung

DMR BAL GmbH

Exklusivvertrieb

PIMENT

IMMOBILIEN &
INVESTMENT

Piment Immobilien & Investment GmbH
Dr. Karl Lueger Platz 5 , 1010 Wien
+43 1 512 12 27 / office@piment.at



0 5 m

WWW.ALLEE-IDYLL.AT

Stand: 20.05.2025

Vorbehaltlich technischer und konstruktiver Änderungen. Im WC und Bad werden abgehängte Decken ausgeführt. In Nebenräumen werden nach Erfordernis abgehängte Decken bzw. Poterien ausgeführt. Hinsichtlich der Boden- und Wandbeläge, sowie der Elektro-, Sanitär und sonstigen Ausstattungen gilt ausschließlich die jeweils aktuelle Bau- und Ausstattungsbeschreibung; sonstige Einrichtungsgegenstände dienen nur der Veranschaulichung und werden nicht geliefert; unverbindliche Plankopie, Änderungen während der Bauausführung vorbehalten! Maßangaben sind nicht für die Bestellung von Einbaumöbel verwendbar! Naturmaße erforderlich! Alle Quadratmeterangaben sind nach Rohbaumaßen berechnet. Die dargestellten Sanitärgegenstände und Heizkörper sind als Symbol zu verstehen. Änderungen bezüglich Größe und Lage behalten wir uns vor.