




Hier wohnt
das gute Leben!

Top 62

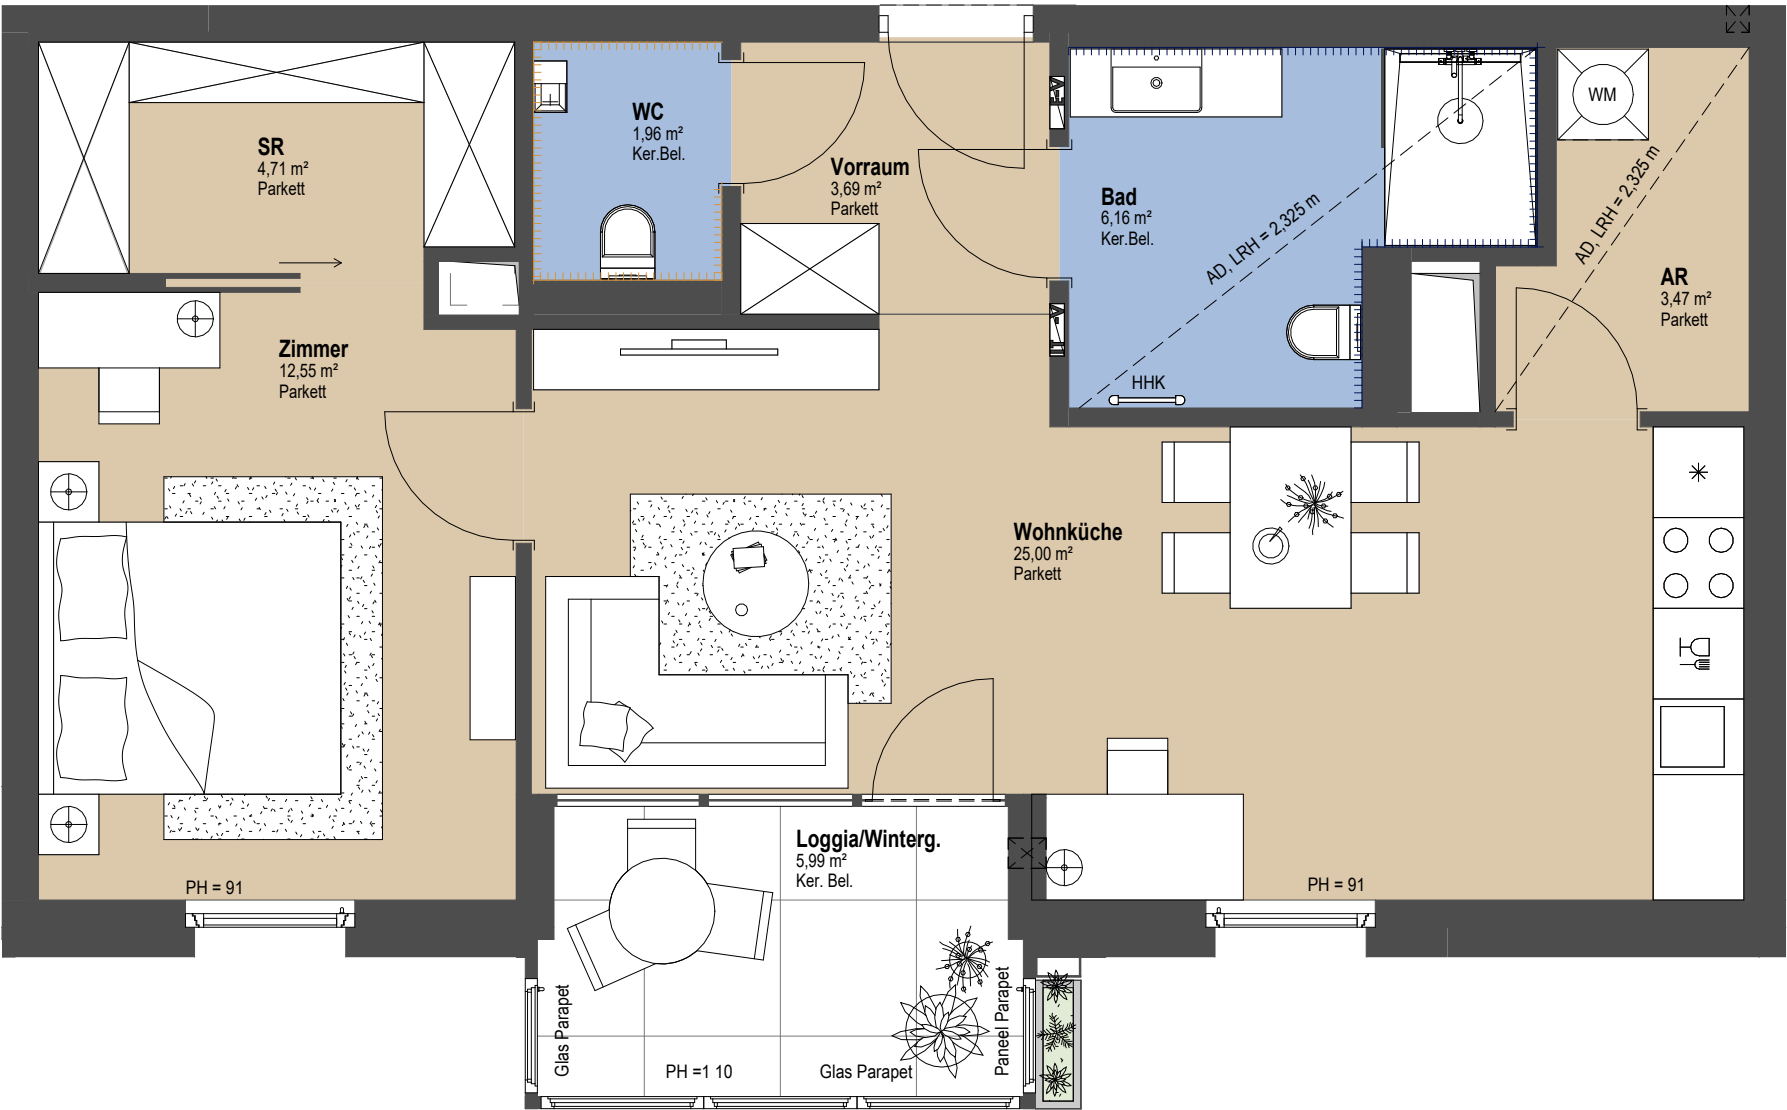


30.07.2026

A horizontal number line with tick marks at 0, 1 m, 2 m, and 3 m.

Unverbindliche Plankopie. Technische und konstruktive Änderungen vorbehalten. Maßangaben haben nur informellen Charakter und sind nicht für die Bestellung von Einbaumöbeln verwendbar. Naturmaße nehmen ist erforderlich. Alle Quadratmeterangaben sind nach Rohmaßeßen berechnet. In den Nebenräumen werden nach Erfordernis abgehängte Decken bzw. Poterien ausgeführt. Schwellen und Niveauunterschiede z.B. beim Austritt auf Balkone, Terrassen und Loggien, bei Wohnungseingangstüren und bodennahen Duschen bzw. Durchstrassen je nach Erfordernis und ausgeführtem System. Alle Gegenstände haben symbolhaften Charakter, dienen der Veranschaulichung und werden nicht geliefert Dargestellte Sanitärgegenstände, Lüftungen, Heizkörper sind symbolhaft und können in Größe und Lage abweichen. Hinsichtlich der Boden- und Wandbeläge, sowie der Elektro-, Sanitär- und sonstigen Ausstattungen, gilt ausschließlich die jeweils gültige Bau- und Ausstattungsbeschreibung. Änderungen bzw. Größe und Lage behalten wir uns vor.

GOOD
MUTH
athome

Alois-Mock-Gasse

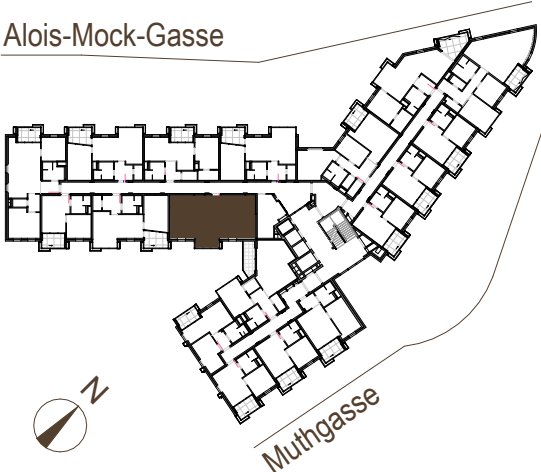

Muthgasse 109b, 1190 Wien

Top 62/5.0G

WOHNFLÄCHE	57,54 m²
LOGGIA	5,99 m²
GESAMT	63,53 m²

KELLERABTEIL:	3,00 m²
ZIMMER:	2

ARCHITEKTUR

HNP
architects

EXKLUSIVVERTRIEB

PIMENT

IMMOBILIEN &
INVESTMENT

BAUTRÄGER

at home

Wo das Leben
zu Hause ist.

good-muth.at