



# SODA HOUSE

SCHOPENHAUER STR. 84  
WIEN-WÄHRING



## TOP 2 | EG



|                 |                      |   |
|-----------------|----------------------|---|
| Zimmer          | A - Typ              | 1 |
| Wohnfläche      | 37,04 m <sup>2</sup> |   |
| Terrasse/Balkon |                      |   |
| Loggia          |                      |   |
| Garten          |                      |   |

Exklusivvertrieb

**PIMENT**  
IMMOBILIEN &  
INVESTMENT

+43 1 512 12 27 / [office@piment.at](mailto:office@piment.at)

Grossmann + Kaswurm Immobilien GmbH  
Zuckerandlgasse 19, 1190 Wien  
T +43 1 923 29 20, [office@grossmann-kaswurm.at](mailto:office@grossmann-kaswurm.at)  
FN 461384 g, UID ATU71701704  
[grossmann-kaswurm.at](http://grossmann-kaswurm.at)

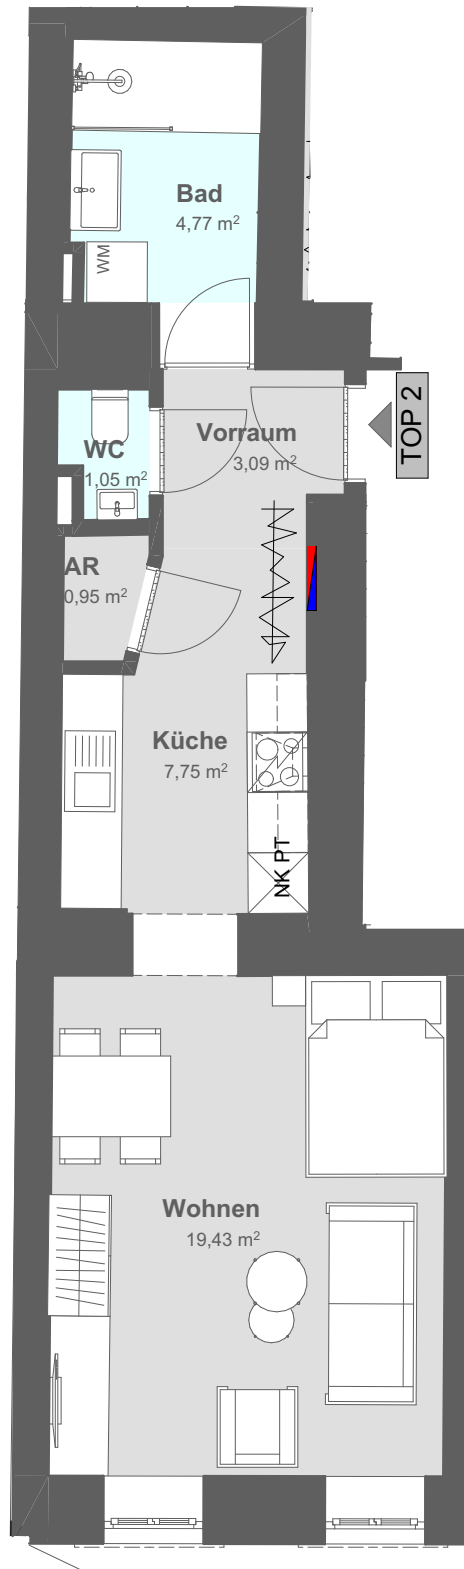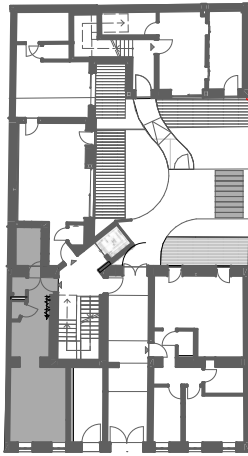

1 m 5 m

Einrichtung in den Grundrissen ist exemplarisch. Maße sind Planmaße. Naturmasse sind zu prüfen. Änderungen vorbehalten. Stand: April 2025

**GROSSMANN  
+ KASWURM  
IMMOBILIEN**  
[grossmann-kaswurm.at](http://grossmann-kaswurm.at)

*sodahouse.wien*