


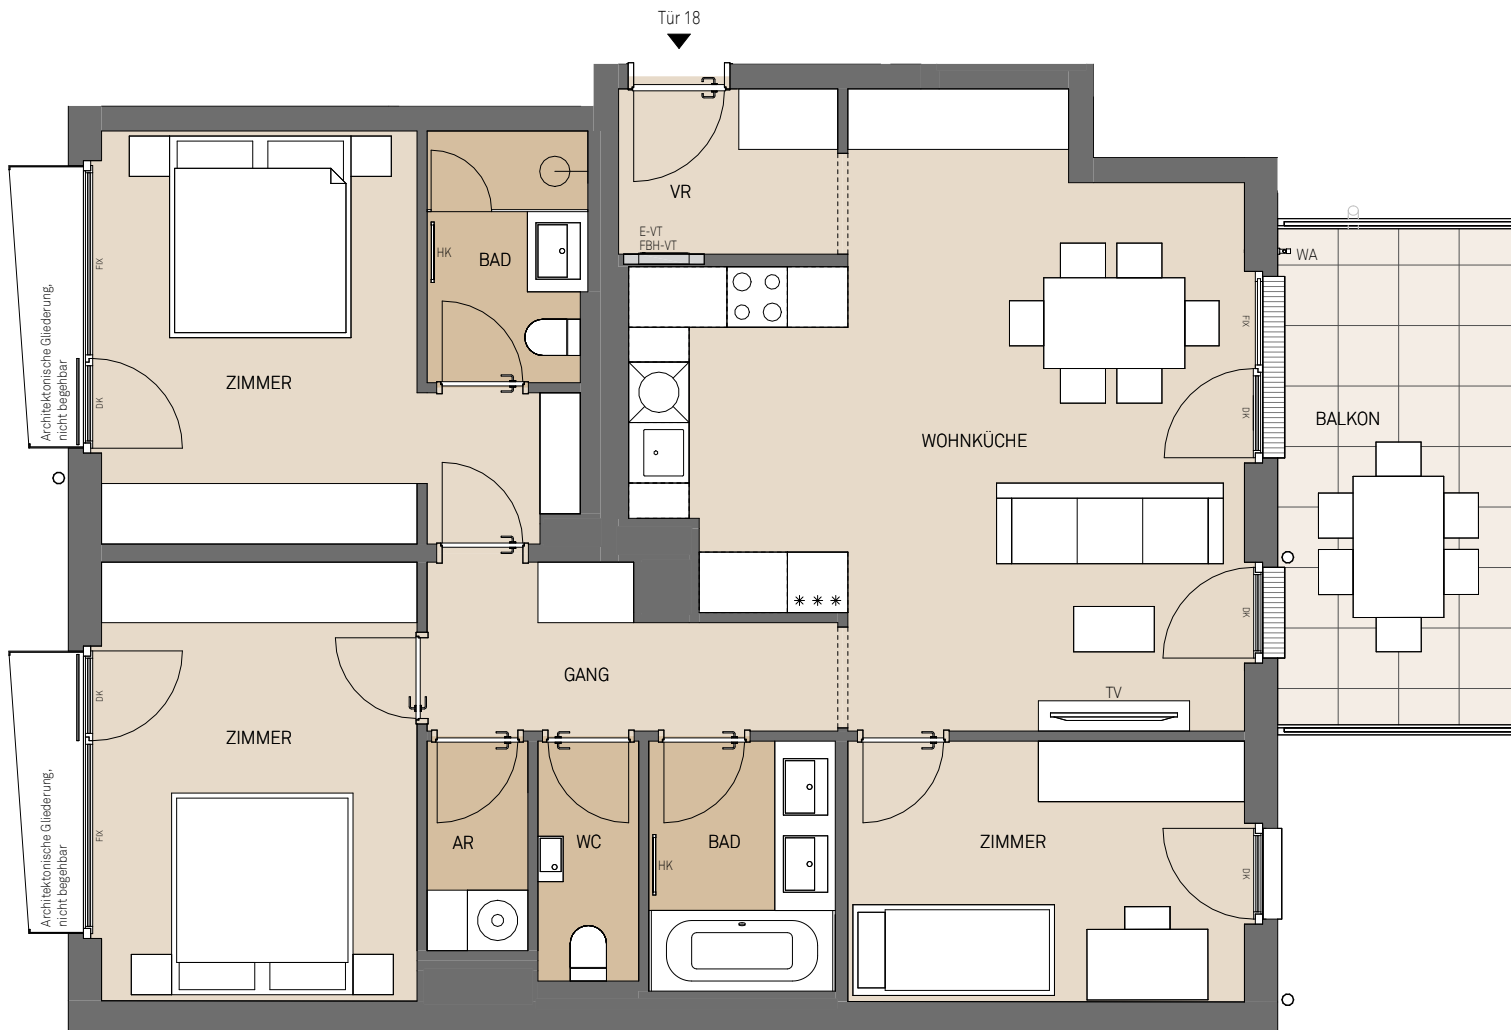


Kranzgasse 24

TOP 18, STIEGE 1
3.OBERGESCHOSS

WOHNNUTZFLÄCHE	ca. 91,3 m ²
BALKON	ca. 11,8 m ²

STAND AUGUST 2026

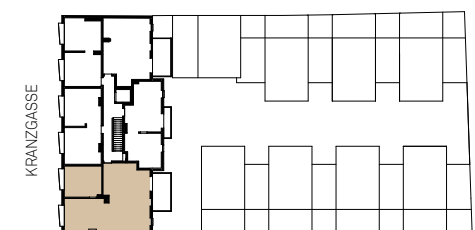

M 1:75
0 0,5 1 2 m



Verkaufsplan - Kranzgasse 24, 1150 Wien

Ausstattung gemäß Baubeschreibung, die dargestellte Möblierung - ausgenommen Dusche, Badewanne, Waschtisch und WC - ist nicht Bestandteil des Lieferumfangs und dient nur als Einrichtungsvorschlag. Alle dargestellten Gegenstände haben symbolhaften Charakter. Druck- und Satzfehler, sowie Irrtümer und baulich bedingte Änderungen vorbehalten. Die Wohnungsgrößen sind Circa - Angaben und können sich durch die Detailplanung ändern. Maßgeblich ist in jedem Fall der Kaufvertrag.