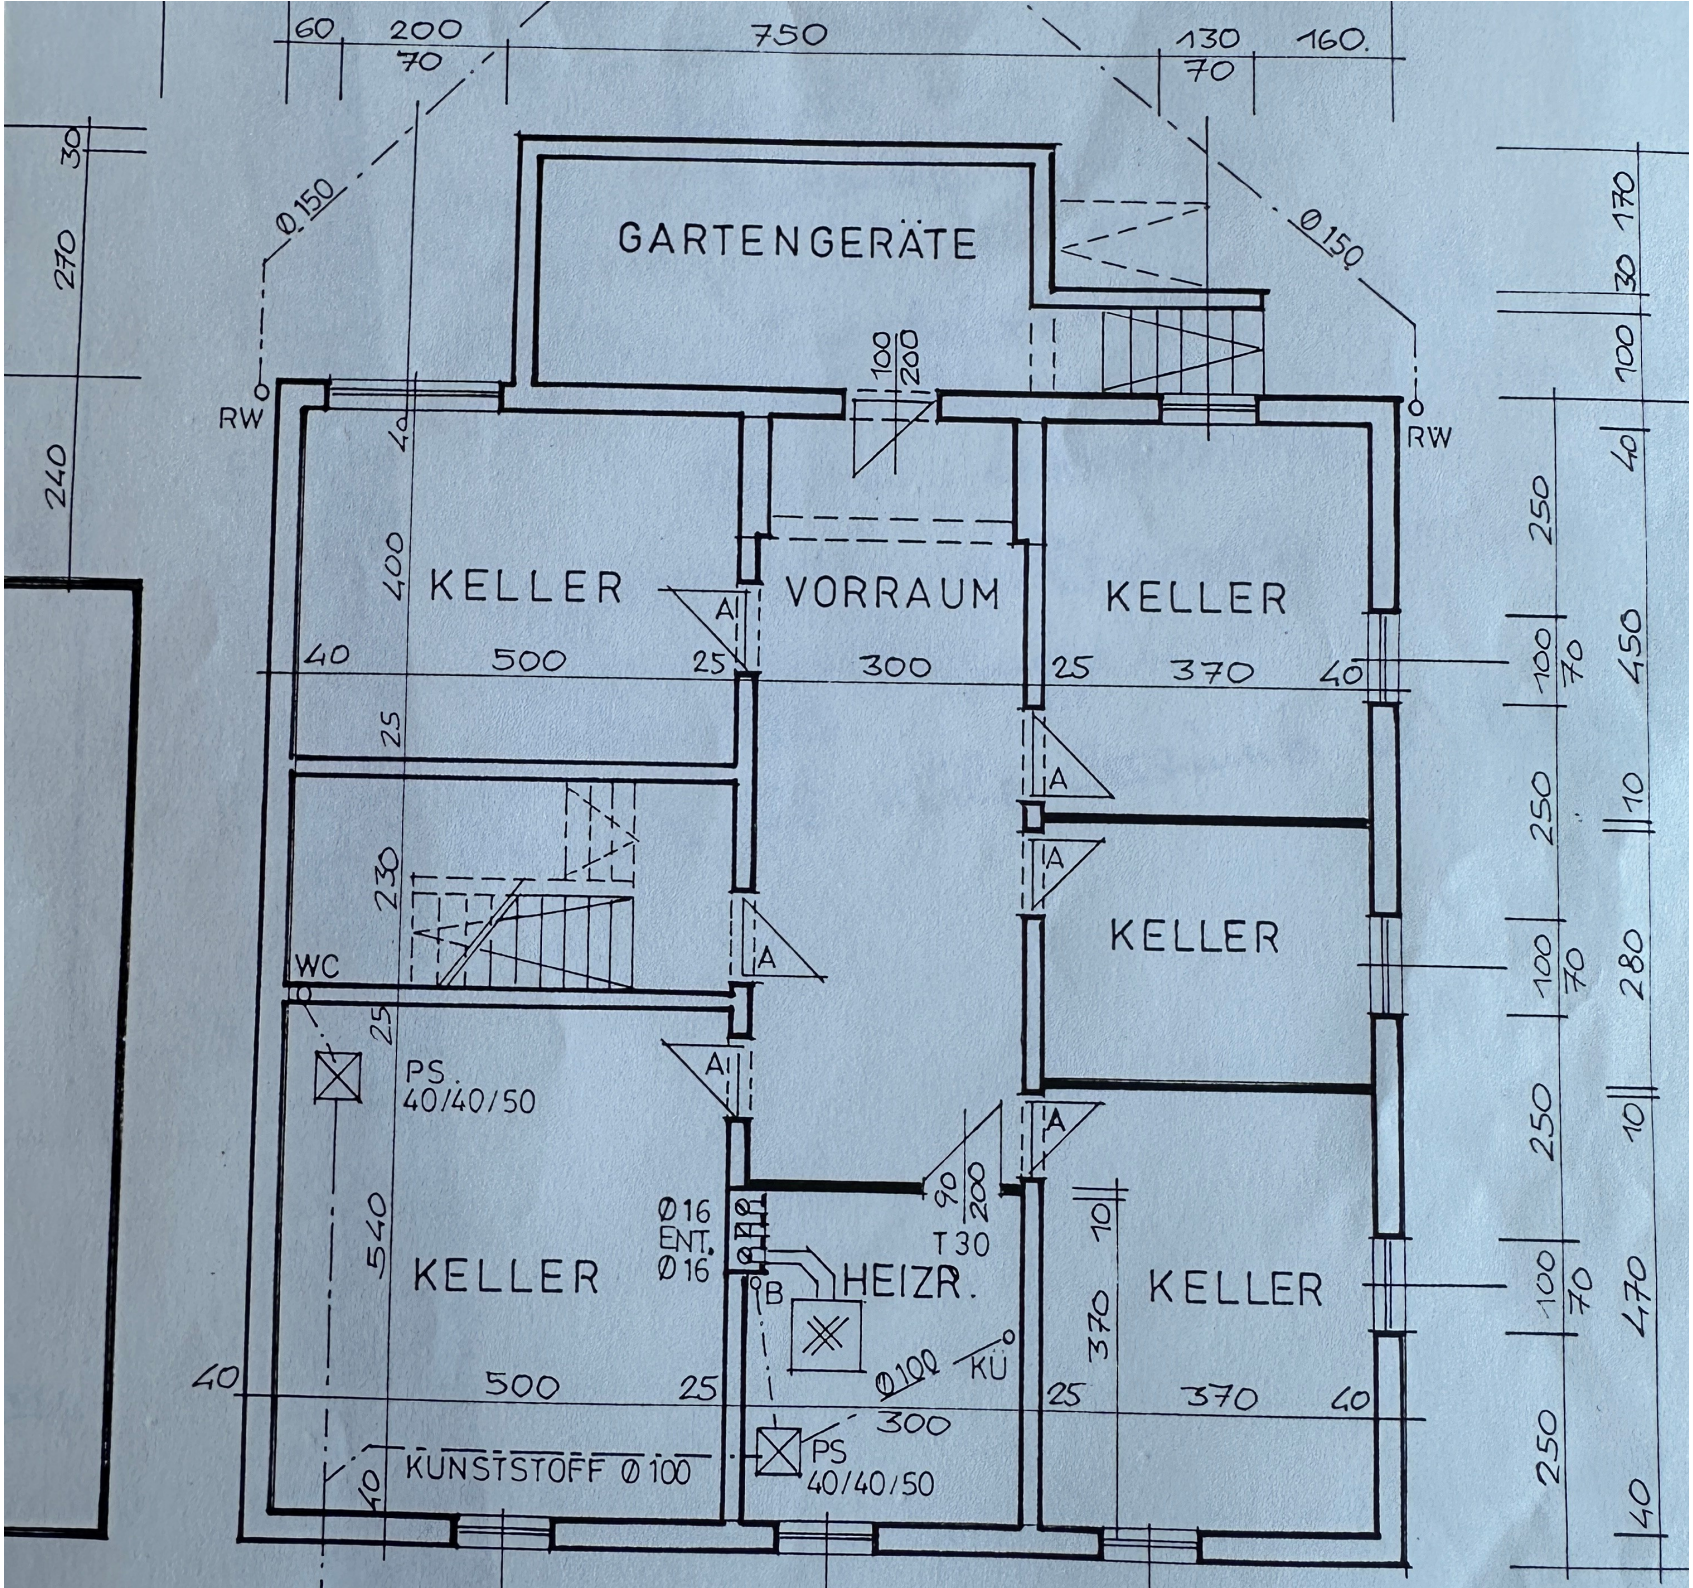
GARTENGERÄTE
KELLER
VORRAUM
KELLER
KELLER
KELLER
KELLER
HEIZR.
WC
RW
RW
PS
40/40/50
PS
40/40/50
KUNSTSTOFF Ø 100
Ø150
Ø150
Ø16
Ø16
T30
Ø100
KÜ
A
A
A
A
A
B
60
200
70
750
130
160.
70
30
270
240
100
200
400
40
500
25
300
25
370
40
230
540
370
10
90
200
100
70
250
450
170
280
470