


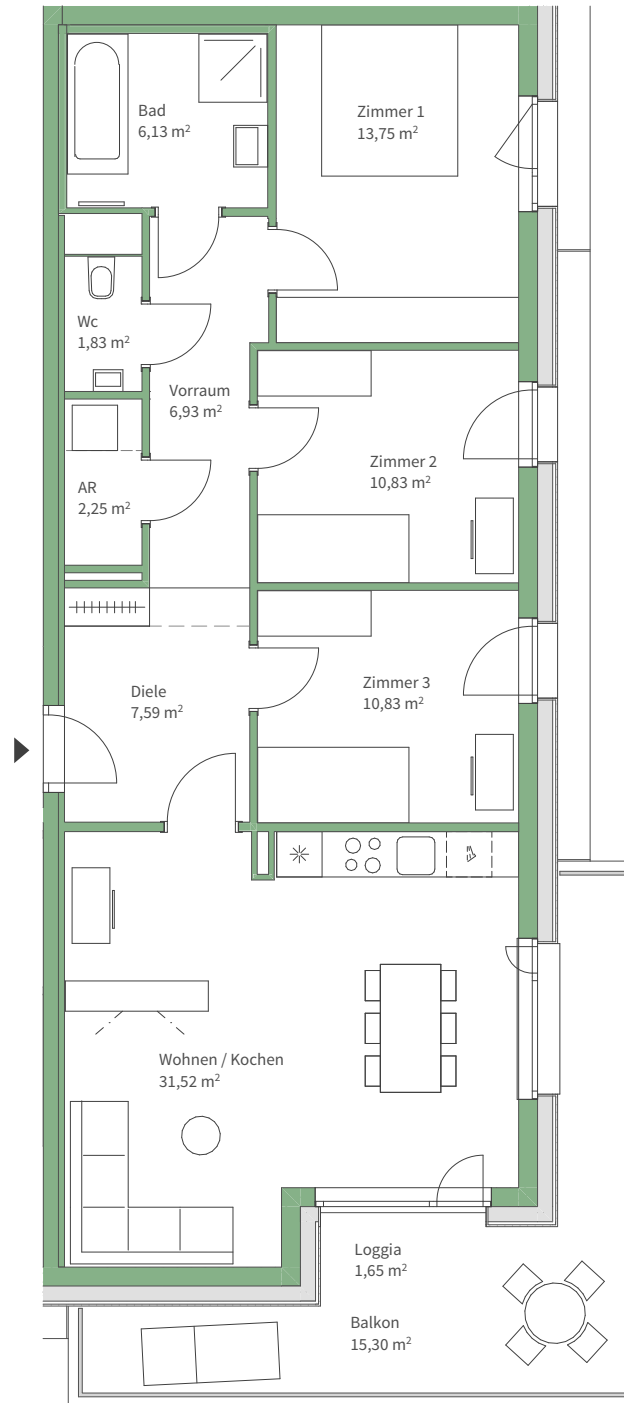


Haus H

Top H1 – 01

Geschoss	EG
Wohnfläche	91,66 m ²
Zimmer	4
Balkon	15,30 m ²
Loggia	1,65 m ²
Kellerabteil	✓
TG-Stellplatz	✓

anpassbar

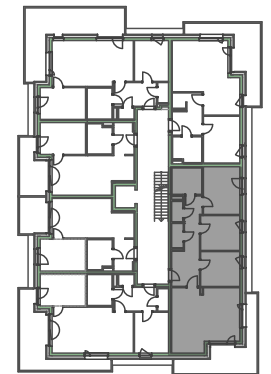

Die grafischen Darstellungen entsprechen dem Planstand vom März 2022. Die Raum- und Wohnungsgrößen sind ungefähre Werte und können sich noch geringfügig ändern. Die nur symbolhafte und nicht maßstabgetreu dargestellte Möblierung inkl. der Küche gilt nur als Vorschlag und ist daher nicht Liefer- oder Vertragsbestandteil. Für die Anfertigung von Einbaumöbeln sind Naturmaße zu nehmen. Grundlage der Ausstattung ist die dem Kaufvertrag zugrundeliegende Bau- und Ausstattungsbeschreibung. Kein Rechtsanspruch ableitbar.