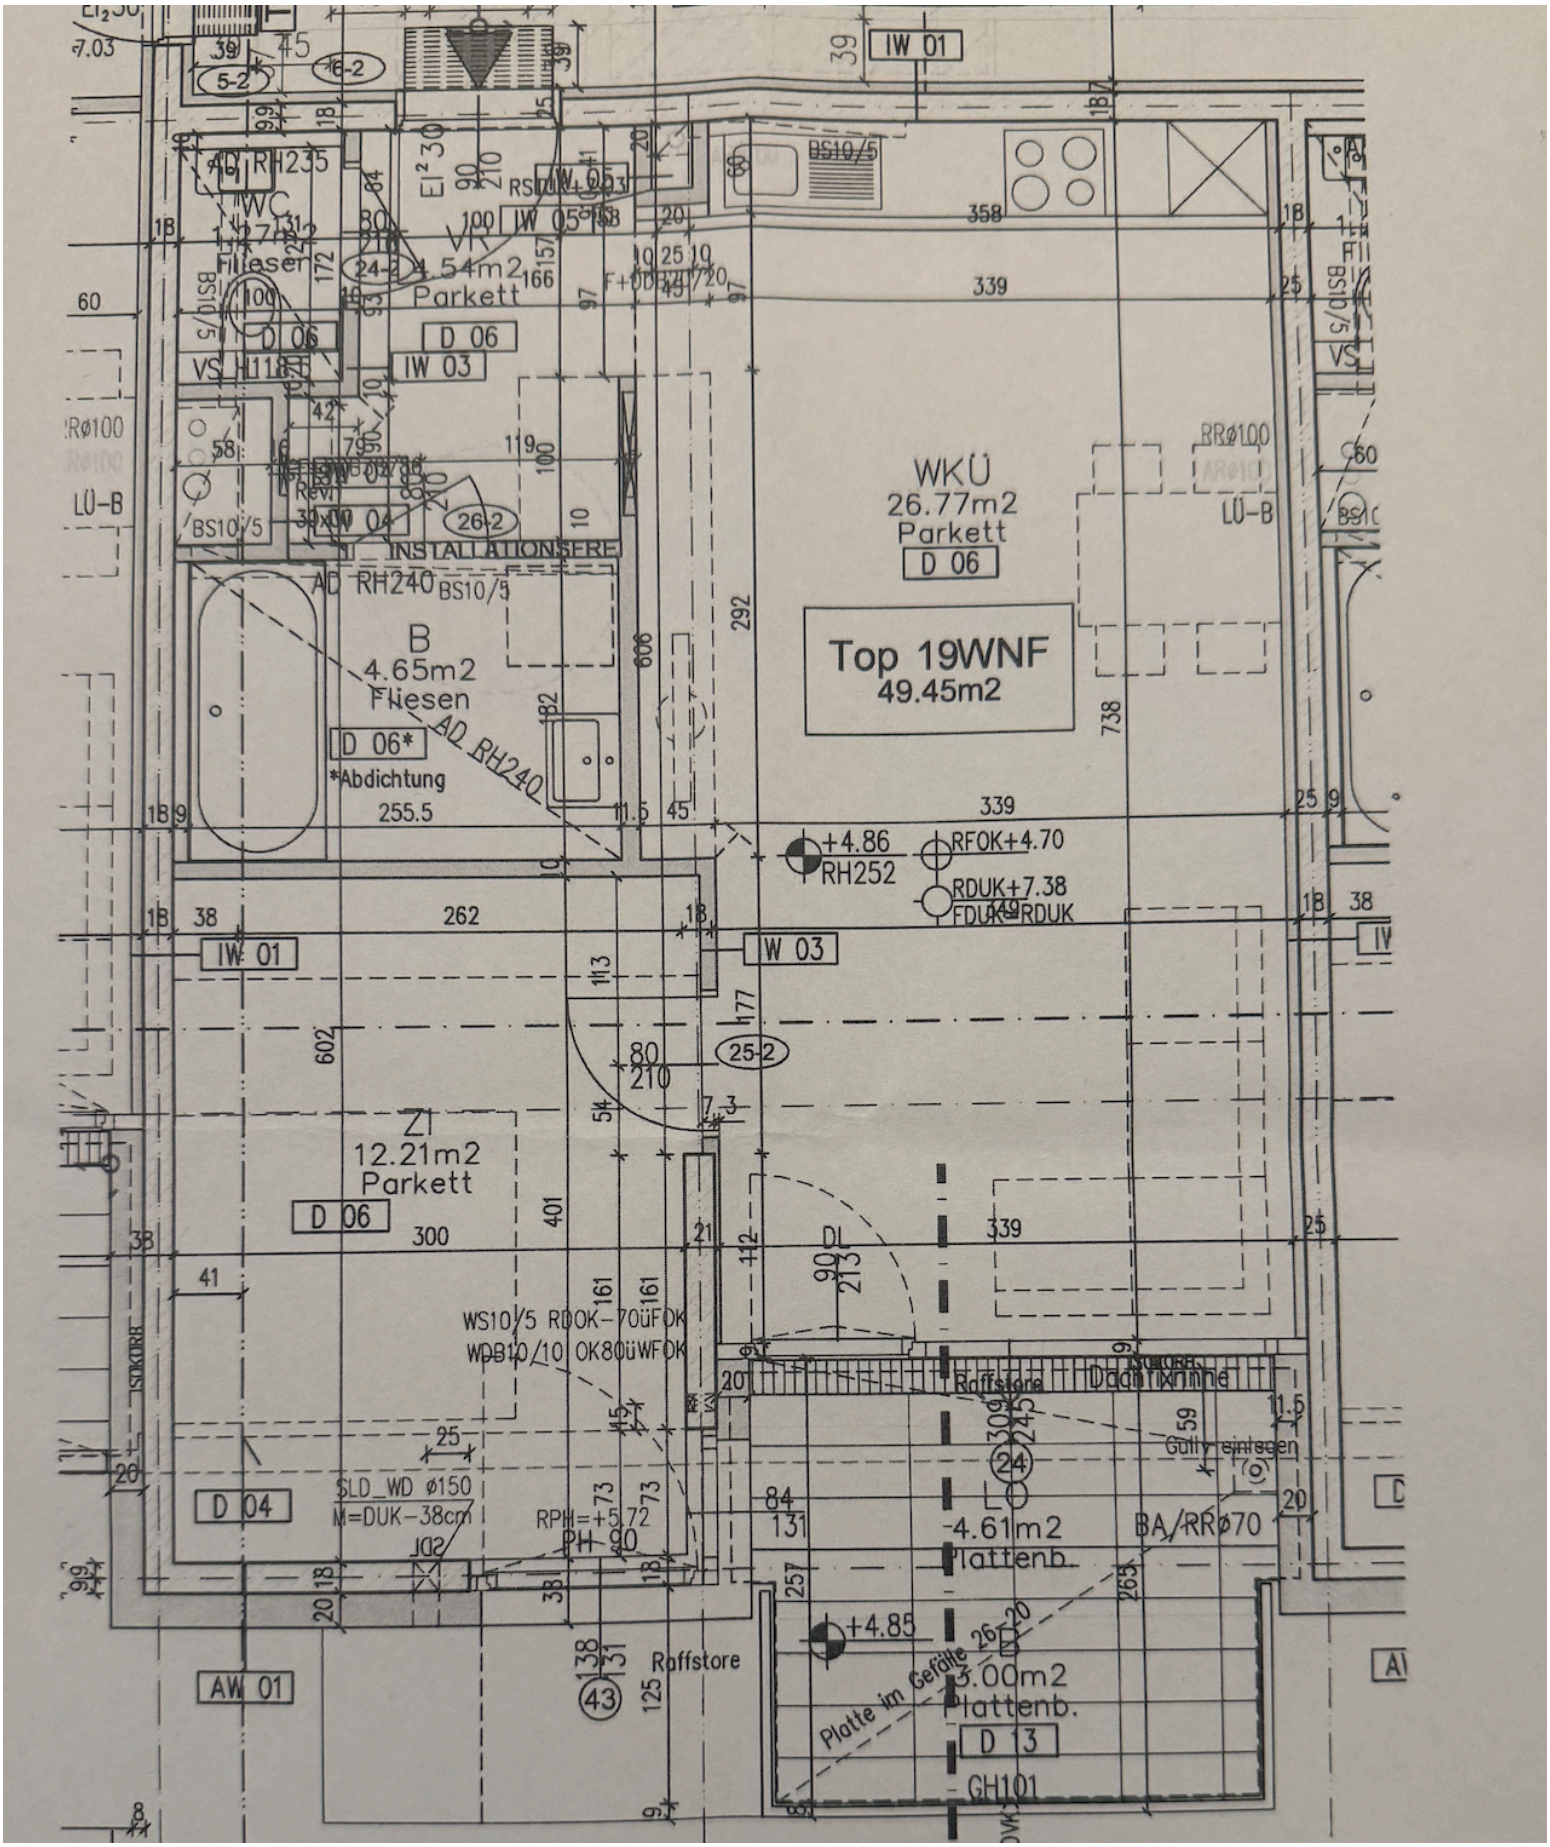

WKÜ
26.77m2
Parkett
D 06
Top 19WNF
49.45m2
B
4.65m2
Fliesen
D 06*
*Abdichtung
AD RH240
BS10/5
INSTALLATIONSEBE
WC
Fliesen
AD RH235
VR
4.54m2
Parkett
D 06
IW 03
IW 04
IW 05
IW 01
W 03
Z1
12.21m2
Parkett
D 06
D 04
AW 01
+4.86
RH252
RFOK+4.70
RDUK+7.38
FDUK=RDUK
WS10/5 RDOK-70üFOK
WDB10/10 OK80üWFOK
SLD_WD ø150
M=DUK-38cm
RPH=+5.72
Raffstore
Dachrinne
Gully einlegen
-4.61m2
Plattenb.
BA/RRØ70
+4.85
3.00m2
Plattenb.
Platte im Gefälle
D 13
GH101
Raffstore
LÜ-B
RRØ100
339
358
262
300
292
738
602
401
255.5