

Liv
BEIM
YPPEN
MARKT

OTTAKRINGERSTRASSE 44
1170 WIEN

2.OBERGESCHOSS
3 - ZIMMER WOHNUNG

Wohnnutzfläche:	ca.	79,68 m²
Loggia:	ca.	4,59 m²
Balkon/Terrasse:	ca.	21,99 m²

SCHNITT



LAGEPLAN



Vermarktet von:




Ein Projekt der:

Livage GmbH

Strozzigasse 32-34 . 1080 Wien . Austria

Vorbehaltlich technisch notwendiger Änderungen. Alle Maßangaben sind Circa Maße. Der Plan dient zur Illustration und ist nicht für die Anfertigung von Einbaumöbel geeignet. Die Ausführung erfolgt laut Bau- und Ausstattungsbeschreibung. Die dargestellte Möblierung und Bepflanzung inkl. Pflanzgefäße ist im Kaufpreis nicht enthalten.

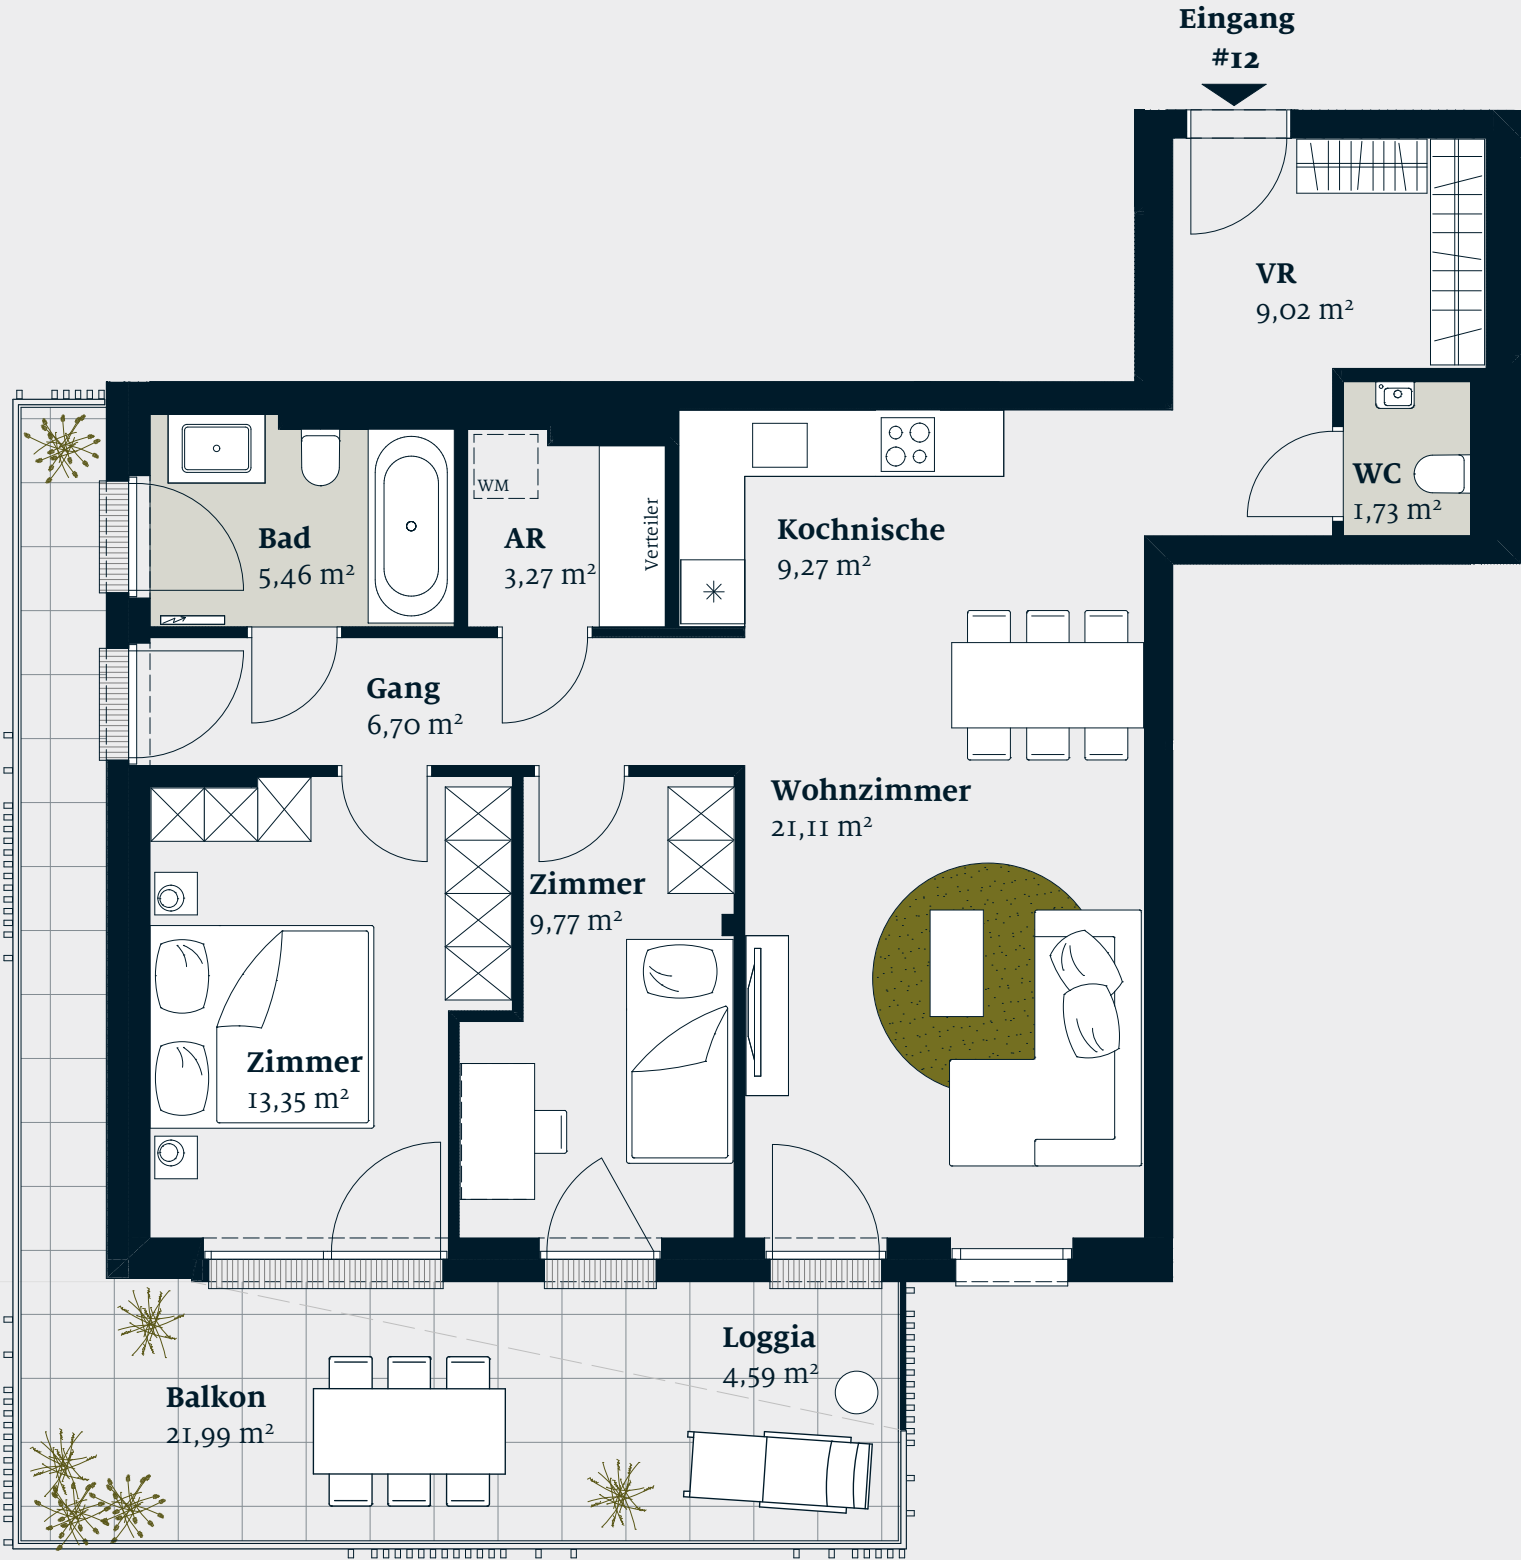

0 1 2 3 4 5 m