

WOHNANLAGE KLAUS


HAUS 01

A3 | 1:1500, 1:50 | 22.10.2025


TOP 02

ERDGESCHOSS

LOGGIA	8,00 m ²
WFL	74,20 m ²
SUMME	82,20 m²

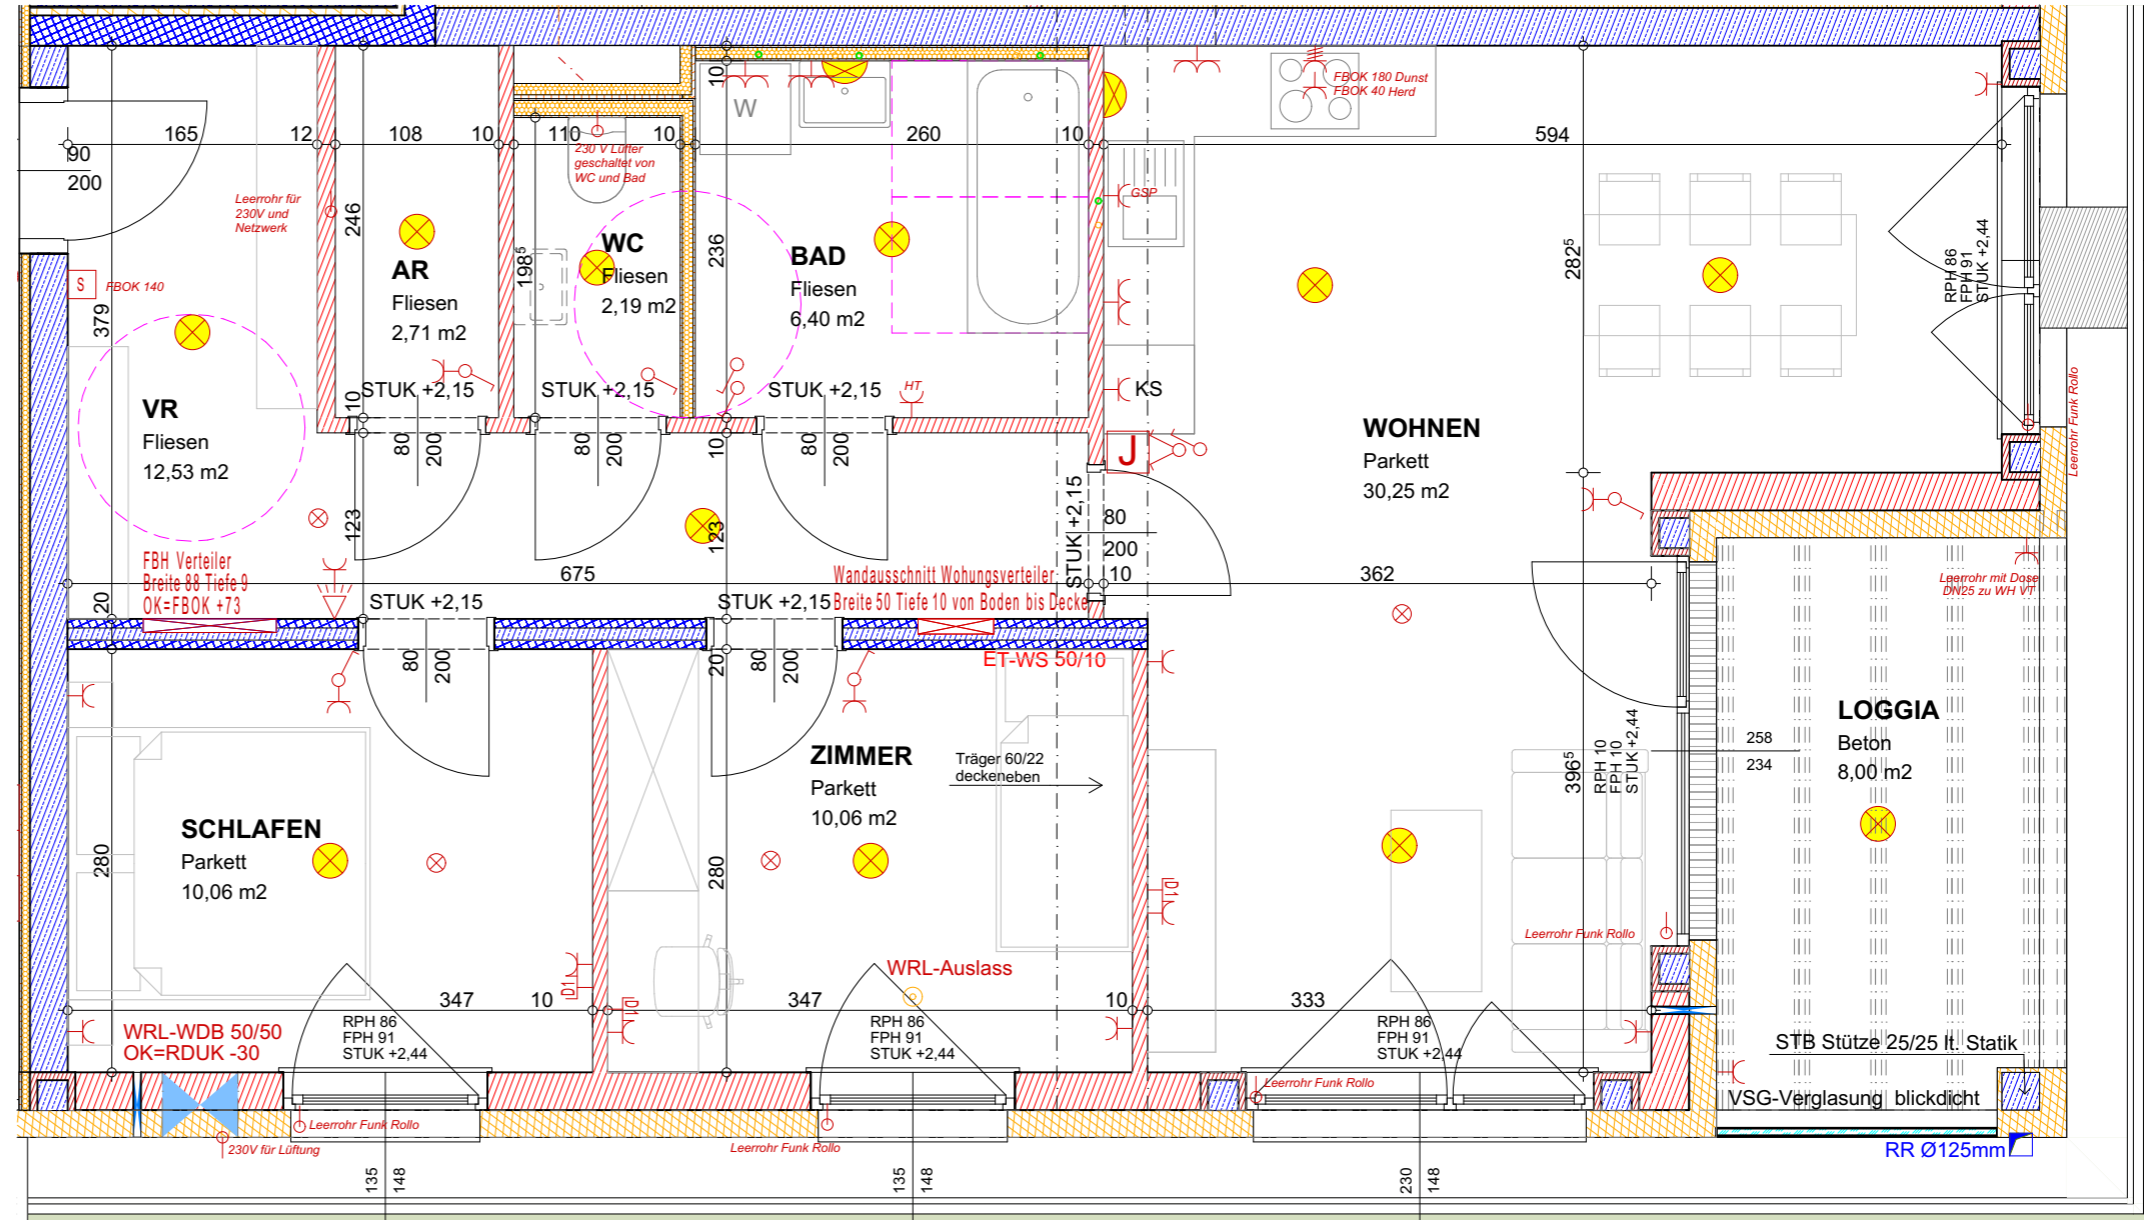

84,55 m²=EINGENGARTEN

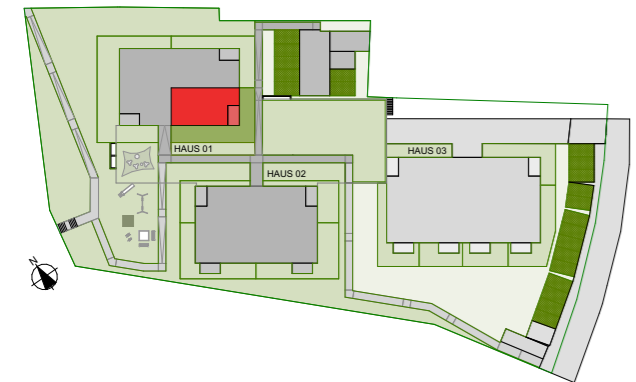


LEGENDE BAUTEILE		LEGENDE ELEKTRO	
	SCHALLSCHUTZZIEGEL		AUSLASS
	ZIEGEL		AUSLASS KRAFT
	STAHLBETON		AUSSCHALTER
	BETON		AUSSCHALTER 2 POLIG
	BETON		SERIENSCHALTER
	LEICHTWAND		BEWEGUNGSMELDER
	WÄRMEDÄMMUNG		WECHSELSCHALTER
			WOHNRAUMLÜFTUNG
			SCHUKOSTECKDOSE
			SCHUKOSTECKDOSE 2 FACH
			KRAFTSTECKDOSE
			DATENSTECKDOSE
			SPRECHSTELLE
			RAUCHMELDER
			THERMOSTAT
			DECKENLEUCHE
			WANDLEUCHE

HAUS 01

TOP 03 ERDGESCHOSS

LOGGIA	8,00 m ²
WFL	85,39 m ²
SUMME	93,39 m²

136,25 m²=EIGENGARTEN

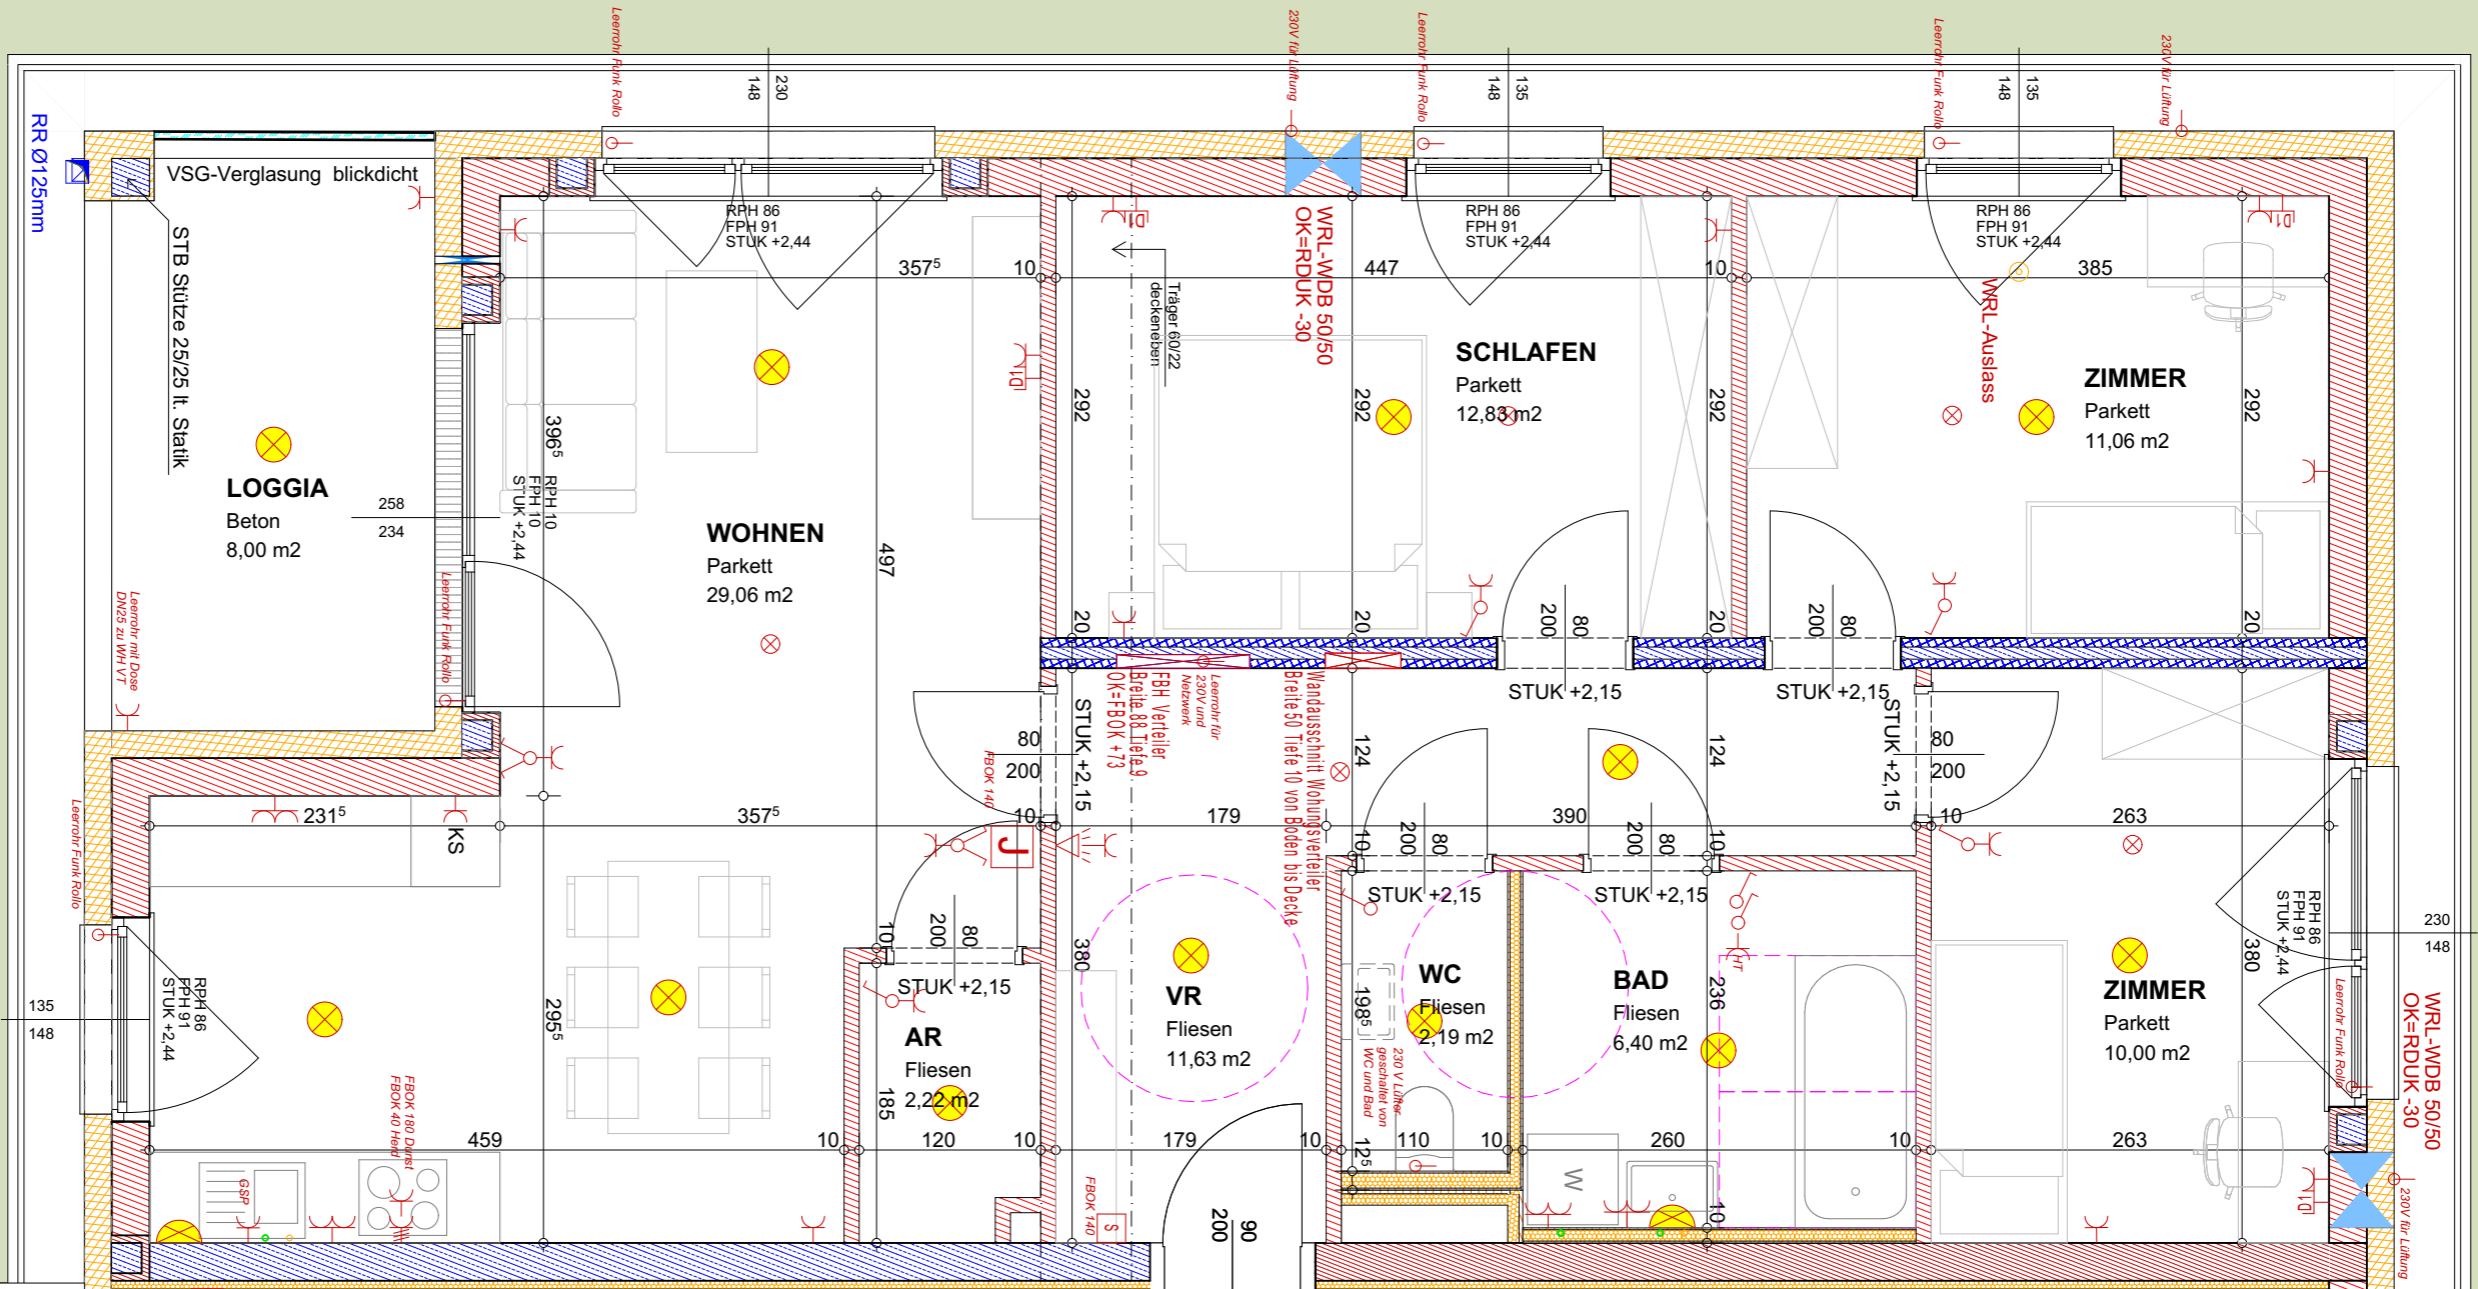

M=1:50

LEGENDE BAUTEILE

	SCHALLSCHUTZZIEGEL
	ZIEGEL
	STAHLBETON
	BETON
	BETON
	LEICHTWAND
	WÄRMEDÄMMUNG

LEGENDE ELEKTRO

	AUSLASS		SCHUKOSTECKDOSE
	AUSLASS KRAFT		SCHUKOSTECKDOSE 2 FACH
	AUSSCHALTER		KRAFTSTECKDOSE
	AUSSCHALTER 2 POLIG		DATENSTECKDOSE
	SERIENSCHALTER		SPRECHSTELLE
	BEWEGUNGSMELDER		RAUCHMELDER
	WECHSELSCHALTER		THERMOSTAT
	WOHNRAUMLÜFTUNG		DECKENLEUCHE
			WANDLEUCHE




WOHNANLAGE KLAUS

HAUS 01

TOP 04

1 OBERGESCHOSS

LOGGIA	8,00 m ²
WFL	74,38 m ²
SUMME	82,38 m²

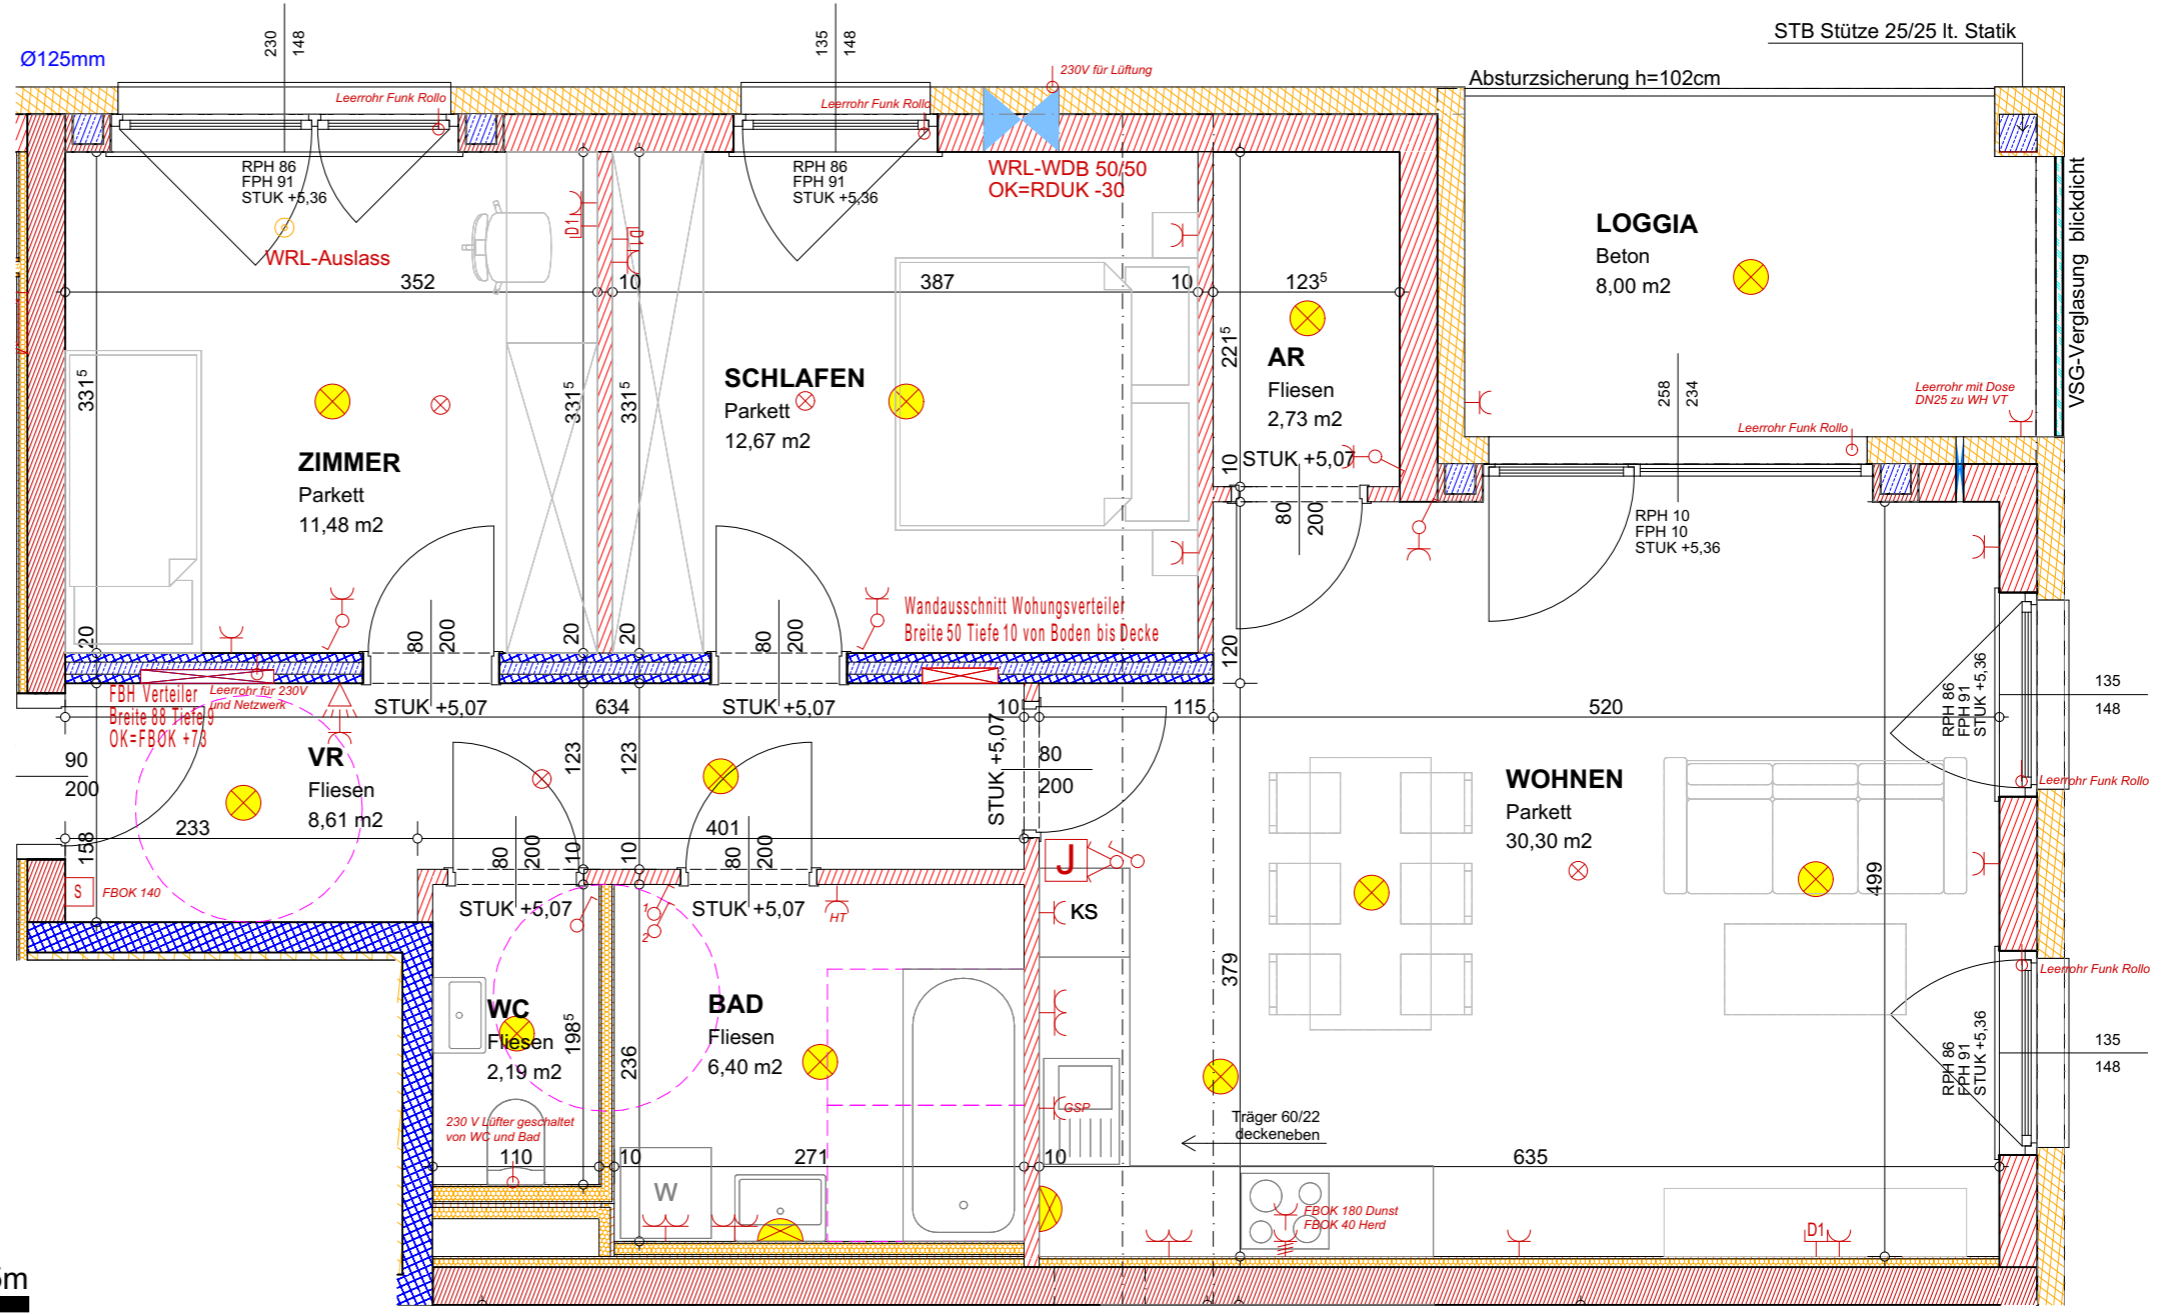

M=1:50

LEGENDE BAUTEILE	LEGENDE ELEKTRO
SCHALLSCHUTZZIEGEL	AUSLASS
ZIEGEL	AUSLASS KRAFT
STAHLBETON	AUSSCHALTER
BETON	AUSSCHALTER 2 POLIG
BETON	SERIENSCHALTER
LEICHTWAND	BEWEGUNGSMELDER
WÄRMEDÄMMUNG	WECHSELSCHALTER
	WOHNRAUMLÜFTUNG
	SCHUKOSTECKDOSE
	SCHUKOSTECKDOSE 2 FACH
	KRAFTSTECKDOSE
	DATENSTECKDOSE
	SPRECHSTELLE
	RAUCHMELDER
	THERMOSTAT
	DECKENLEUCHE
	WANDLEUCHE

WOHNANLAGE KLAUS


HAUS 01

A3 | 1:1500, 1:50 | 22.10.2025


TOP 05

1 OBERGESCHOSS

LOGGIA	8,00 m ²
WFL	87,39 m ²
SUMME	95,39 m²

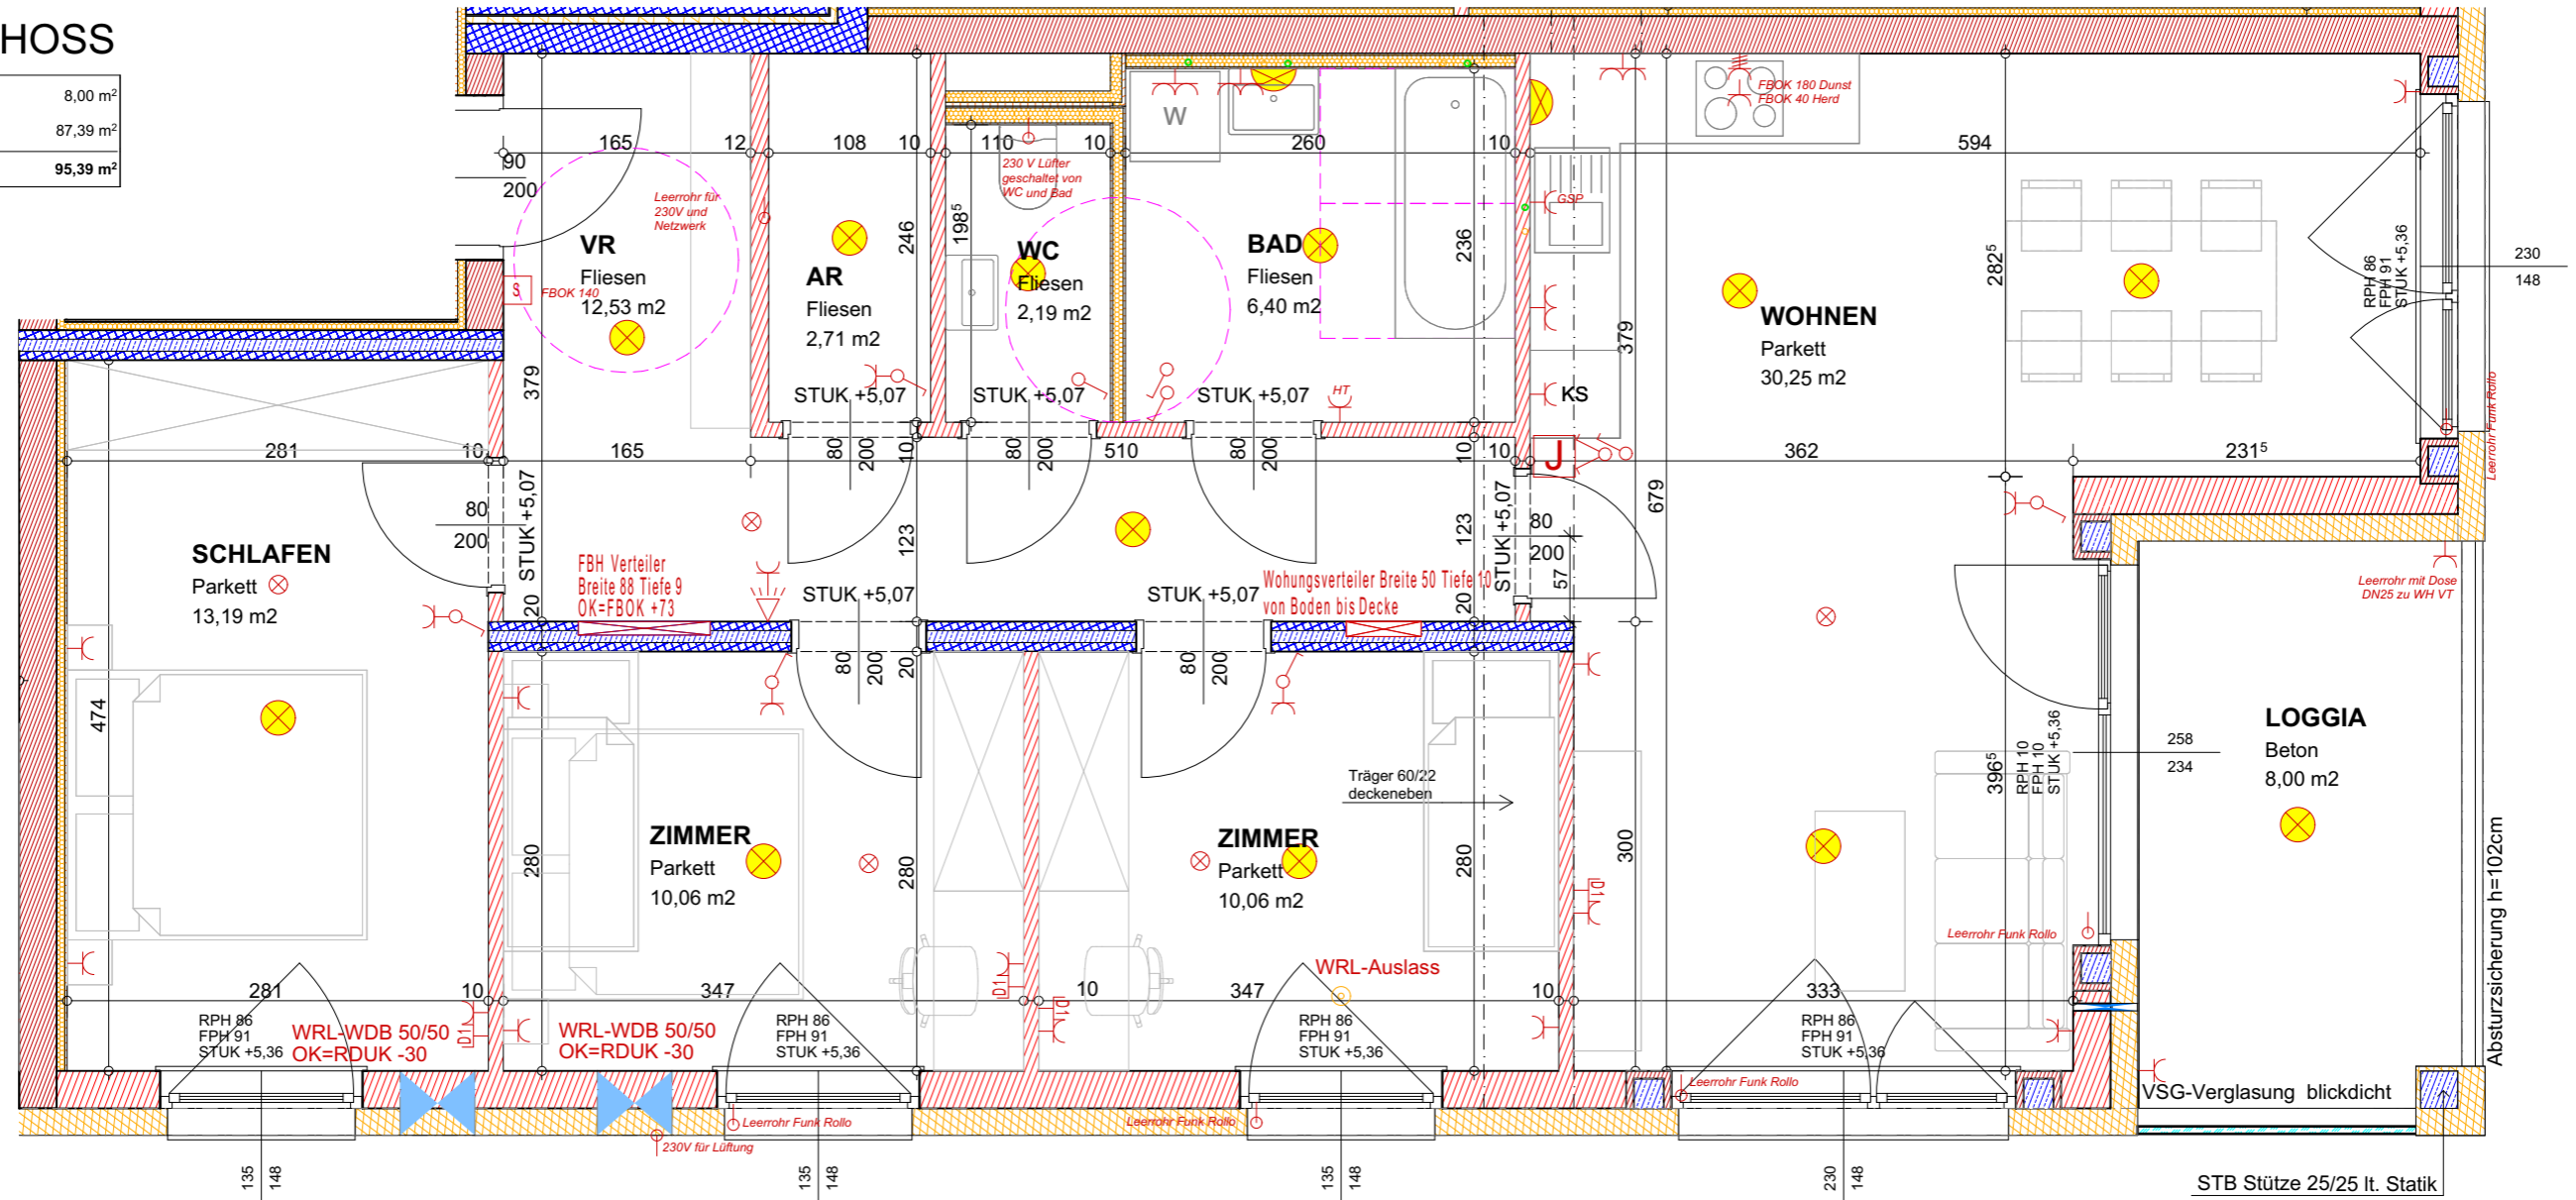

LEGENDE BAUTEILE	LEGENDE ELEKTRO
SCHALLSCHUTZZIEGEL	AUSLASS
ZIEGEL	AUSLASS KRAFT
STAHLBETON	AUSCHALTER
BETON	AUSCHALTER 2 POLIG
BETON	SERIENSCHALTER
LEICHTWAND	BEWEGUNGSMELDER
WÄRMEDÄMMUNG	WECHSELSCHALTER
	WOHNRAUMLÜFTUNG
	SCHUKOSTECKDOSE
	SCHUKOSTECKDOSE 2 FACH
	KRAFTSTECKDOSE
	DATENSTECKDOSE
	SPRECHSTELLE
	RAUCHMELDER
	THERMOSTAT
	DECKENLEUCHE
	WANDLEUCHE

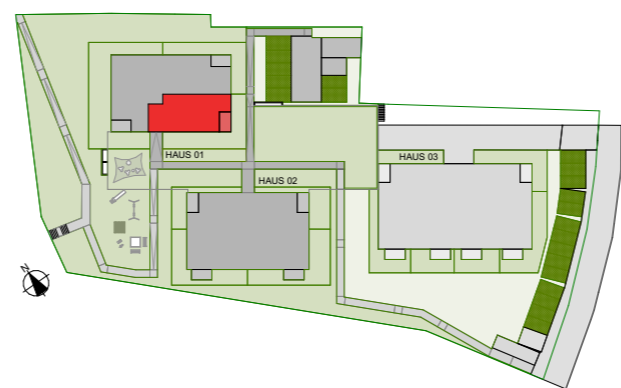


WOHNANLAGE KLAUS

HAUS 01

TOP 06

1 OBERGESCHOSS

LOGGIA	8,00 m ²
WFL	85,39 m ²
SUMME	93,39 m²

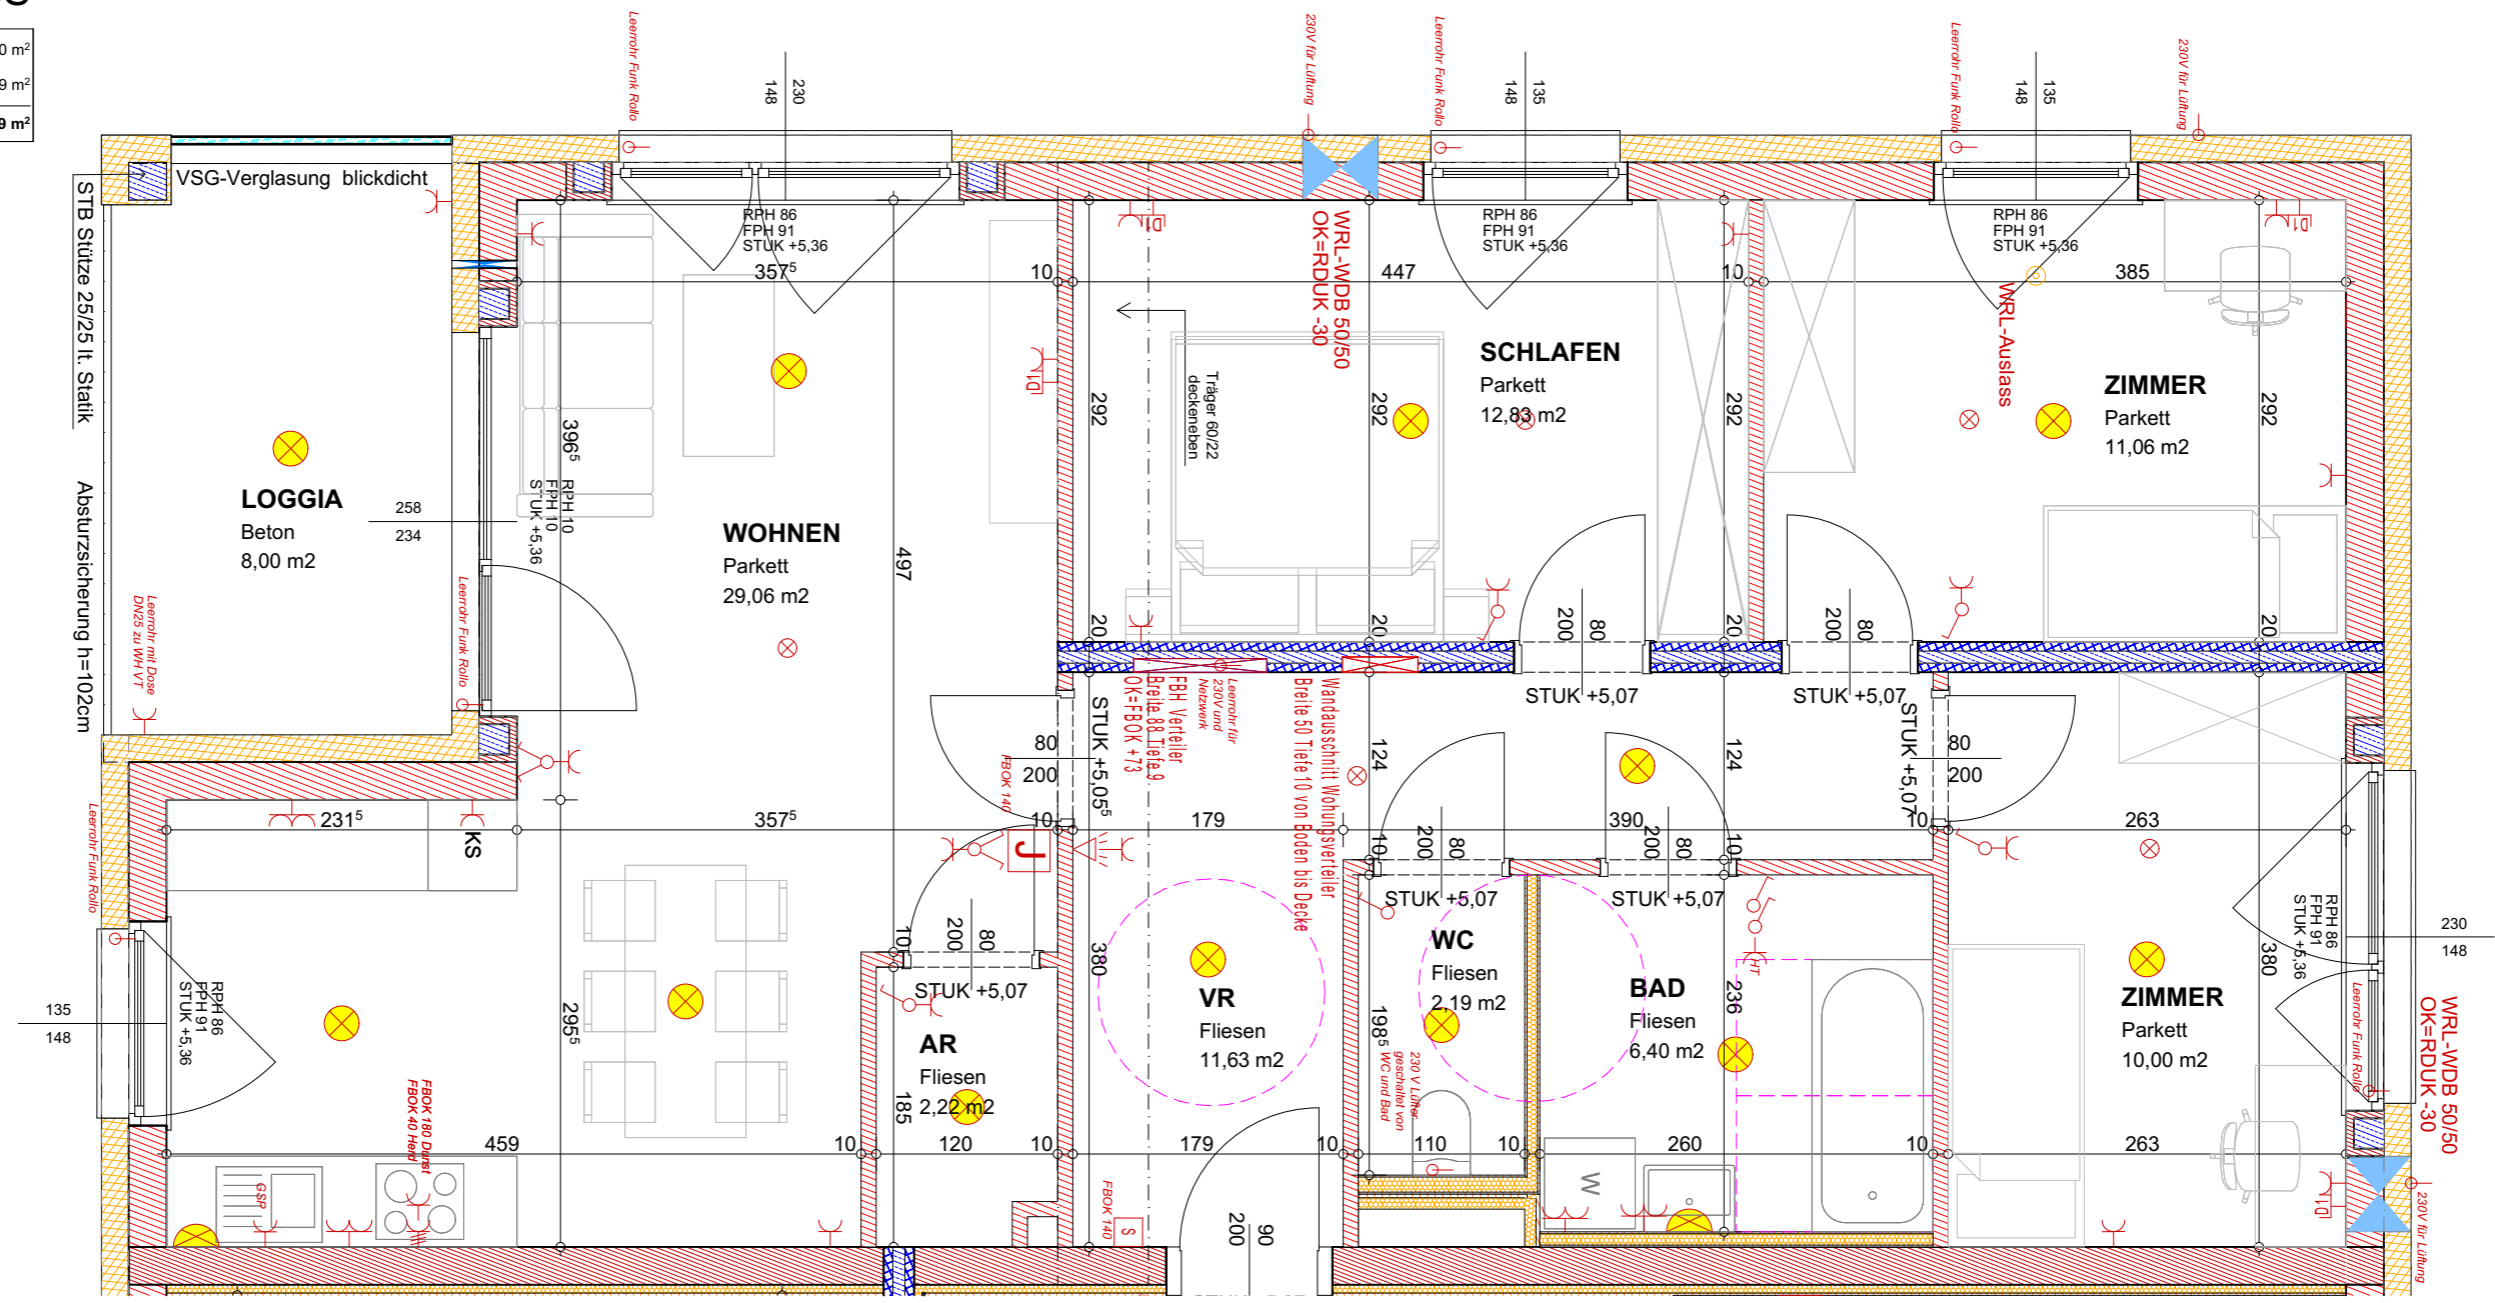

M=1:50

LEGENDE BAUTEILE	LEGENDE ELEKTRO
SCHALLSCHUTZZIEGEL	AUSLASS
ZIEGEL	AUSLASS KRAFT
STAHLBETON	AUSSCHALTER
BETON	AUSSCHALTER 2 POLIG
BETON	SERIENSCHALTER
LEICHTWAND	BEWEGUNGSMELDER
WÄRMEDÄMMUNG	WECHSELSCHALTER
	WOHNRAUMLÜFTUNG
	SCHUKOSTECKDOSE
	SCHUKOSTECKDOSE 2 FACH
	KRAFTSTECKDOSE
	DATENSTECKDOSE
	SPRECHSTELLE
	RAUCHMELDER
	THERMOSTAT
	DECKENLEUCHE
	WANDLEUCHE



WOHNANLAGE KLAUS


HAUS 01

A3 | 1:1500, 1:50 | 22.10.2025

TOP 07

1 OBERGESCHOSS

LOGGIA	8,00 m ²
WFL	74,38 m ²
SUMME	82,38 m²

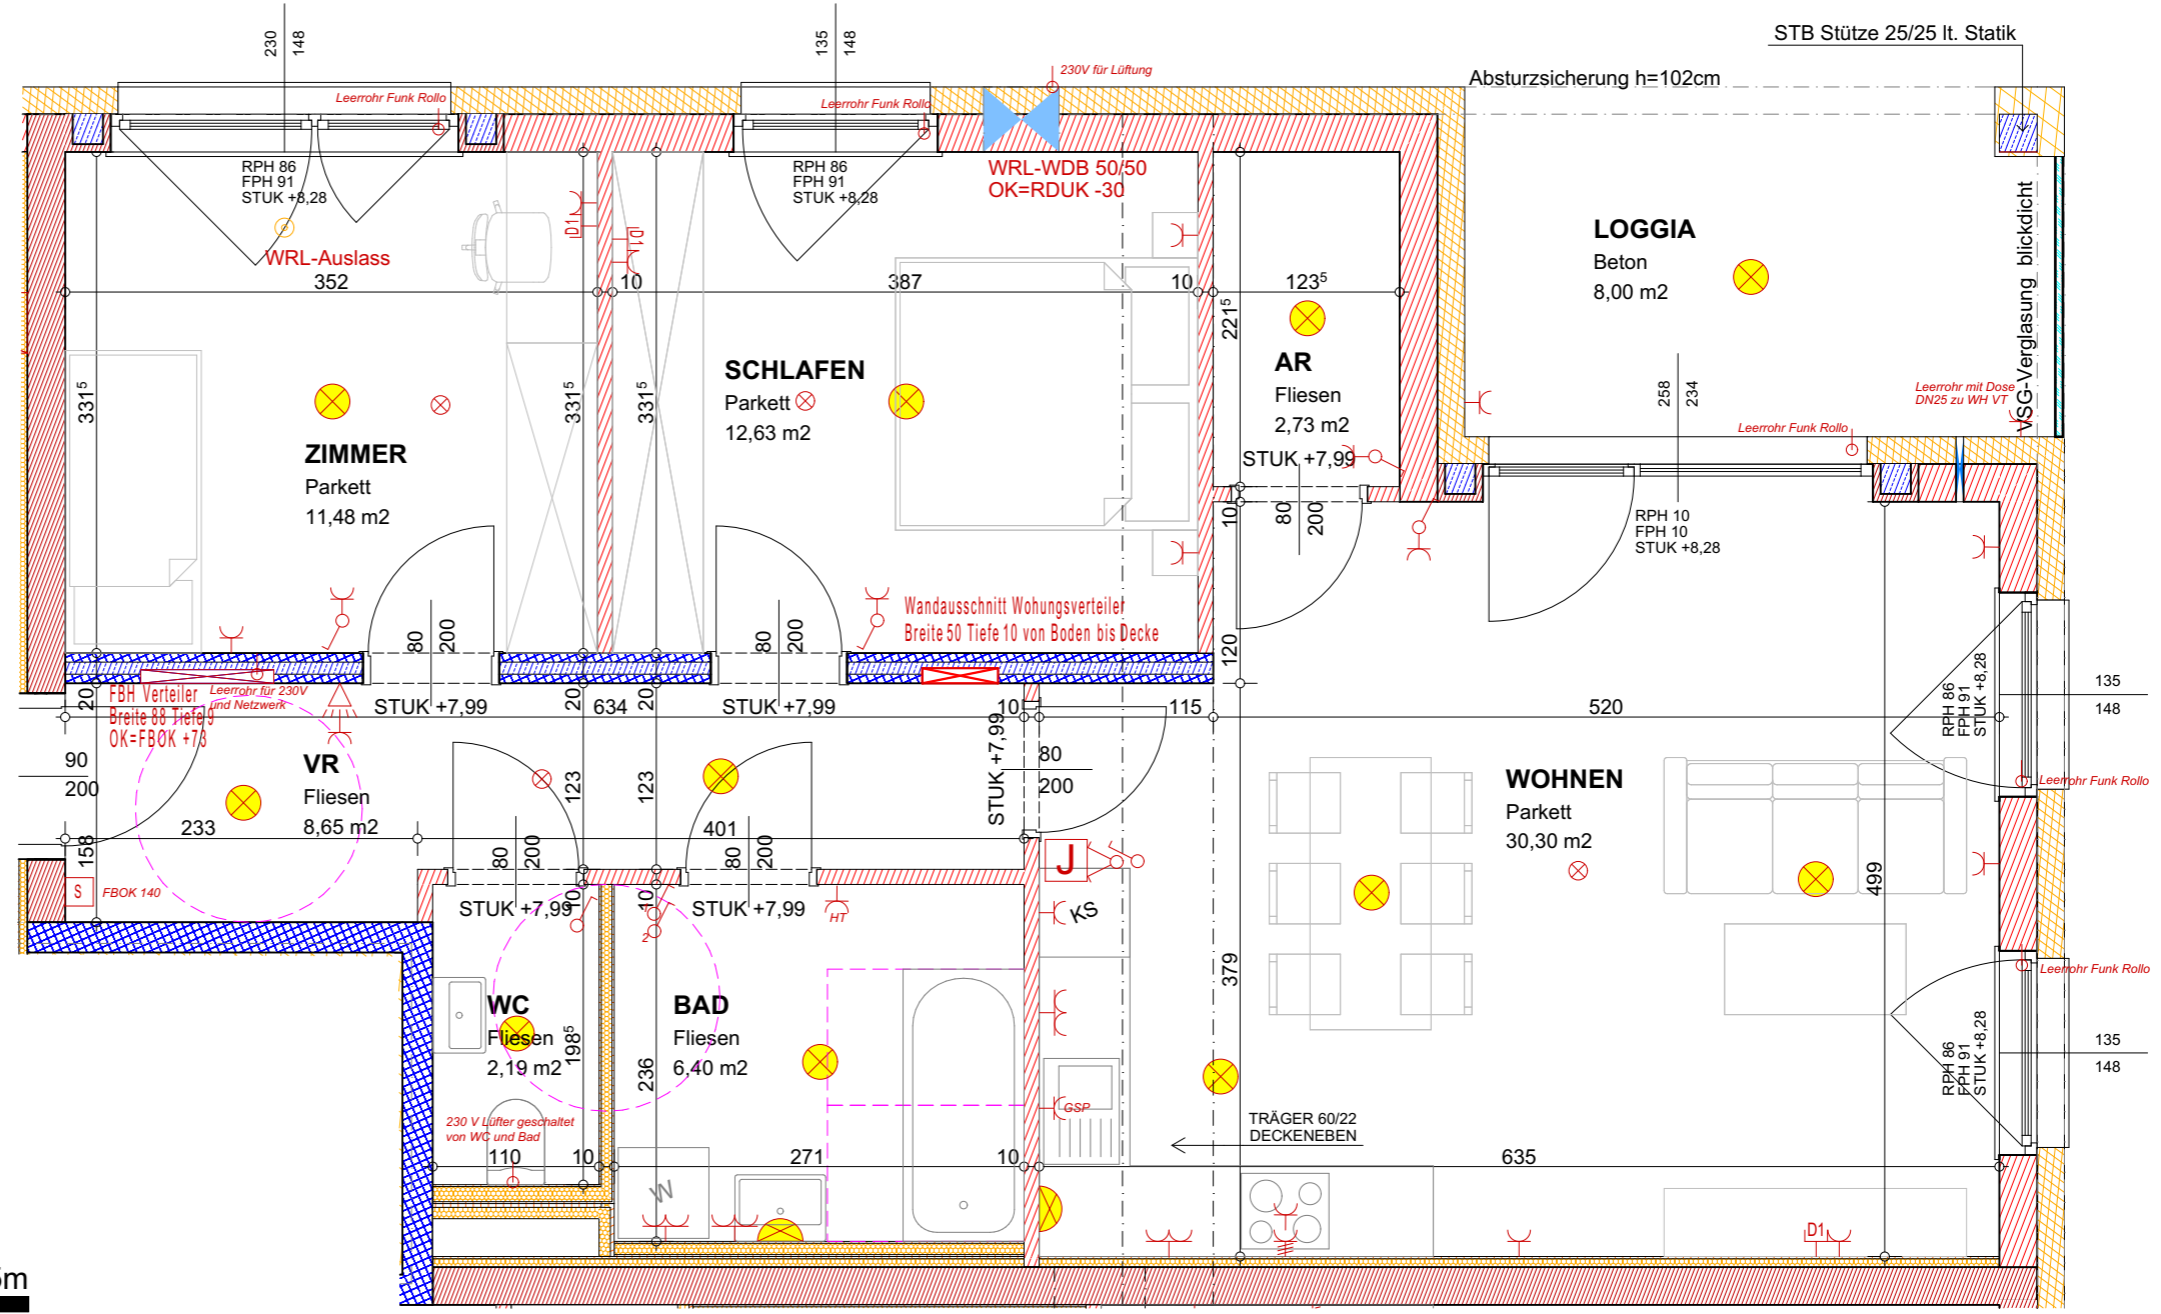

0m 1m 5m
M=1:50

LEGENDE BAUTEILE	LEGENDE ELEKTRO
SCHALLSCHUTZZIEGEL	AUSLASS
ZIEGEL	AUSLASS KRAFT
STAHLBETON	AUSSCHALTER
BETON	AUSSCHALTER 2 POLIG
BETON	SERIENSCHALTER
LEICHTWAND	BEWEGUNGSMELDER
WÄRMEDÄMMUNG	WECHSELSCHALTER
	WOHNRAUMLÜFTUNG
	SCHUKOSTECKDOSE
	SCHUKOSTECKDOSE 2 FACH
	KRAFTSTECKDOSE
	DATENSTECKDOSE
	SPRECHSTELLE
	RAUCHMELDER
	THERMOSTAT
	DECKENLEUCHE
	WANDLEUCHE

WOHNANLAGE KLAUS


HAUS 01

A3 | 1:1500, 1:50 | 22.10.2025

TOP 08


2 OBERGESCHOSS

LOGGIA	8,00 m ²
WFL	87,39 m ²
SUMME	95,39 m²

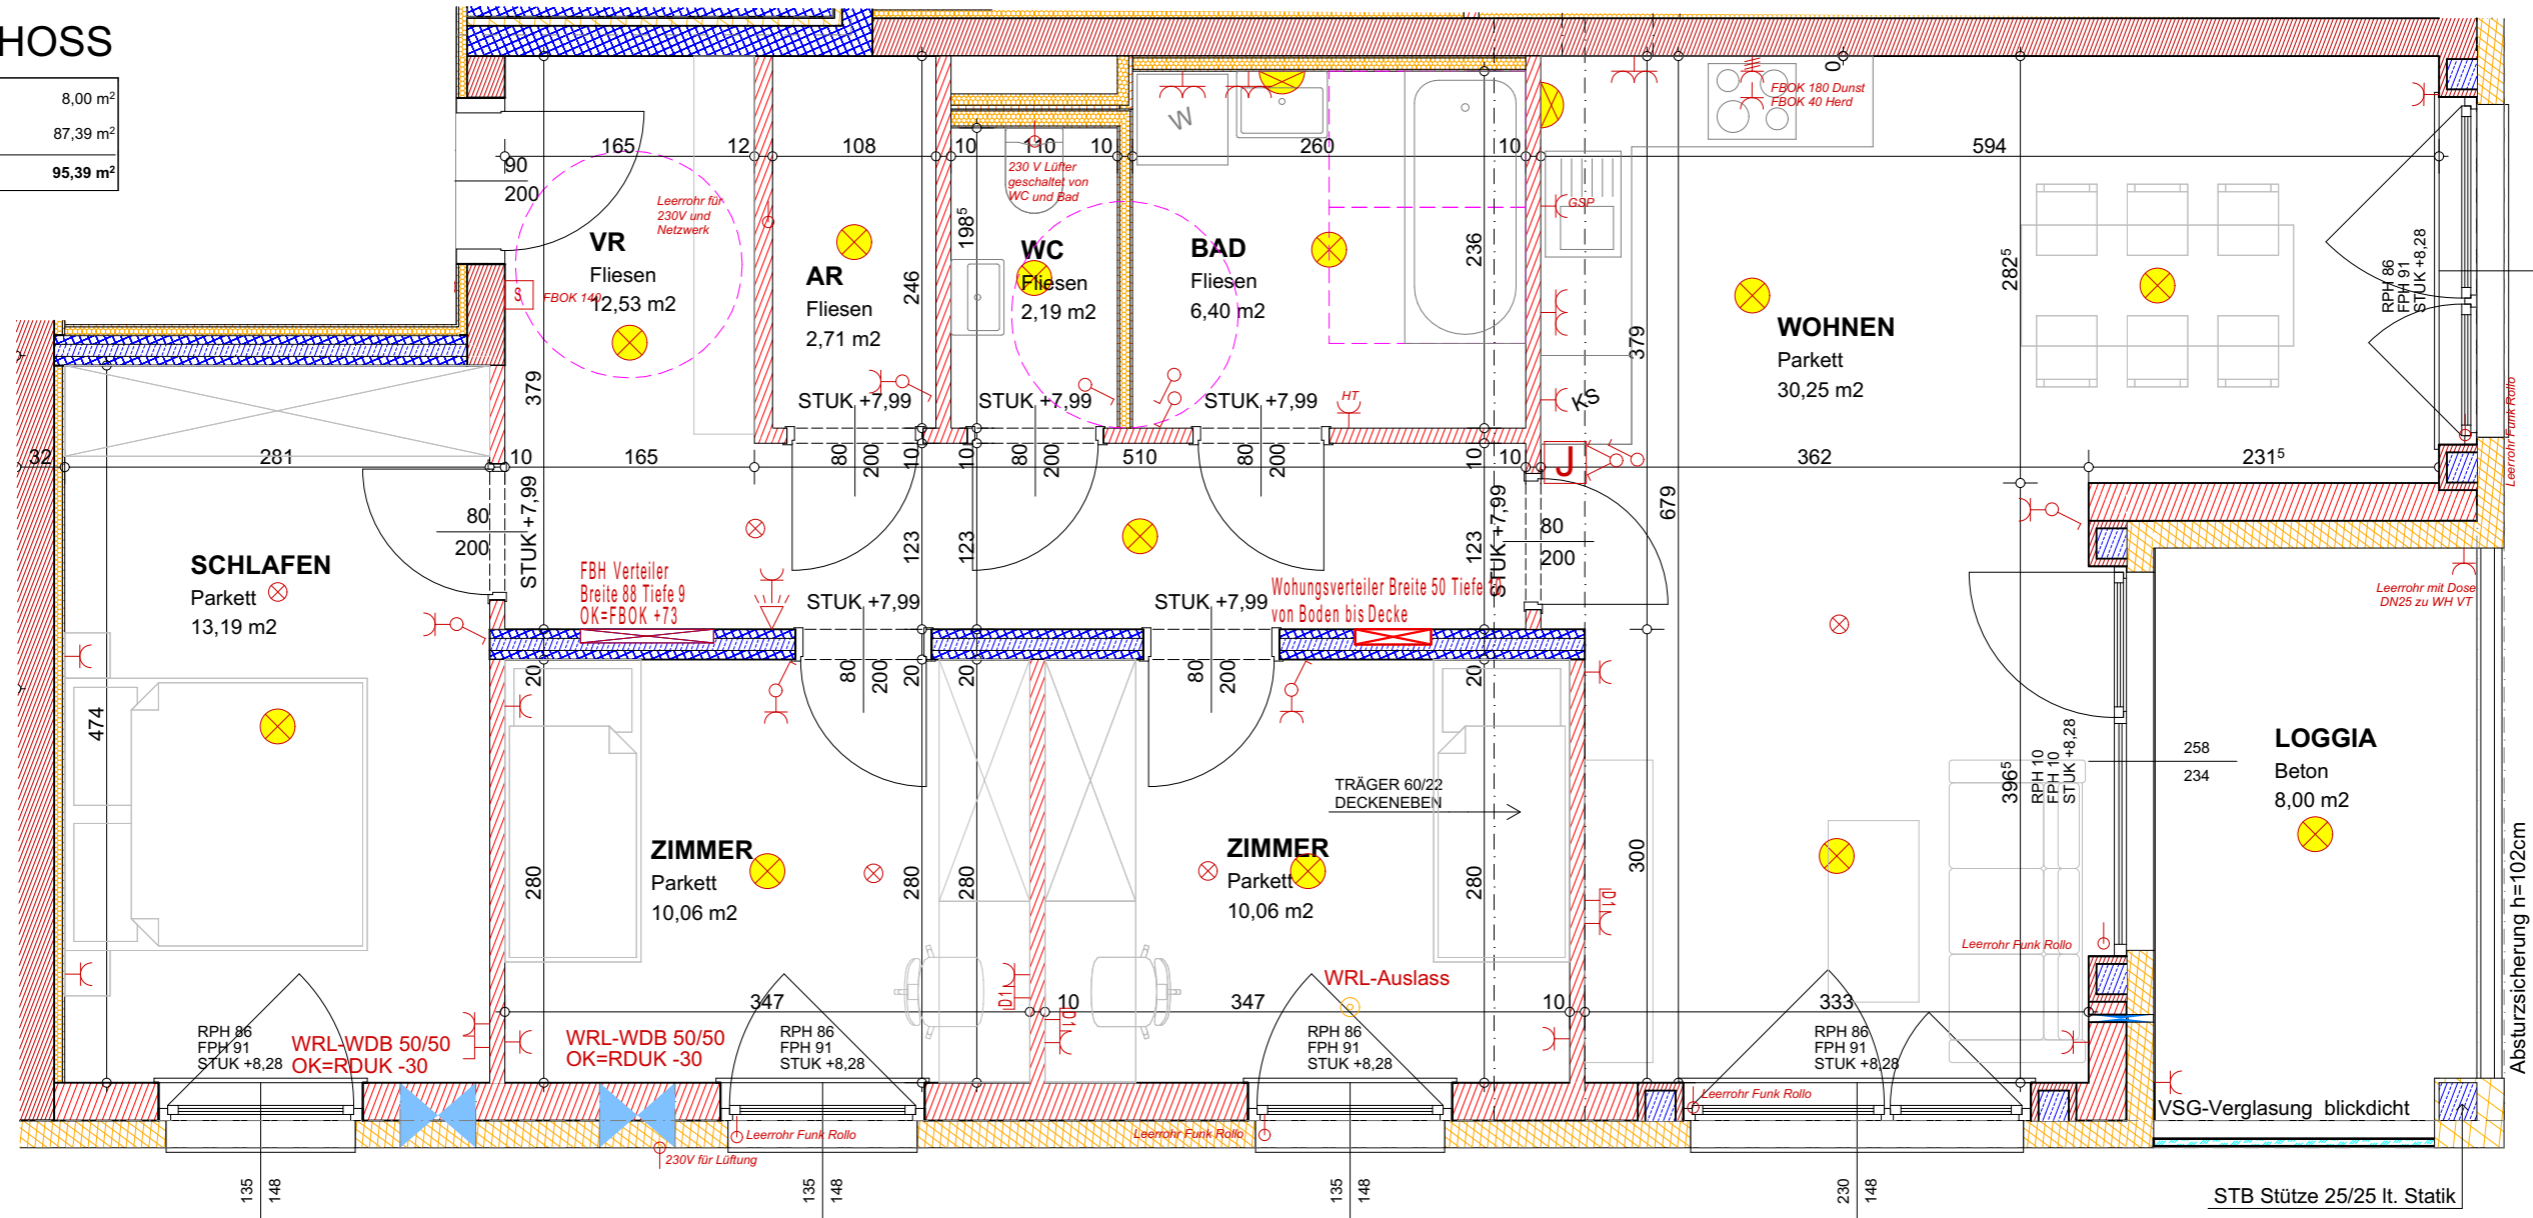

M=1:50

LEGENDE BAUTEILE	LEGENDE ELEKTRO
SCHALLSCHUTZZIEGEL	AUSLASS
ZIEGEL	AUSLASS KRAFT
STAHLBETON	AUSCHALTER
BETON	AUSCHALTER 2 POLIG
BETON	SERIENSCHALTER
LEICHTWAND	BEWEGUNGSMELDER
WÄRMEDÄMMUNG	WECHSELSCHALTER
	WOHNRAUMLÜFTUNG
	SCHUKOSTECKDOSE
	SCHUKOSTECKDOSE 2 FACH
	KRAFTSTECKDOSE
	DATENSTECKDOSE
	SPRECHSTELLE
	RAUCHMELDER
	THERMOSTAT
	DECKENLEUCHE
	WANDLEUCHE

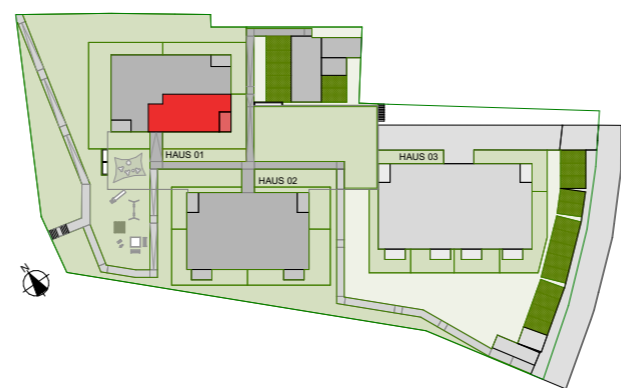


WOHNANLAGE KLAUS

HAUS 01

TOP 09

2 OBERGESCHOSS

LOGGIA	8,00 m ²
WFL	85,39 m ²
SUMME	93,39 m²

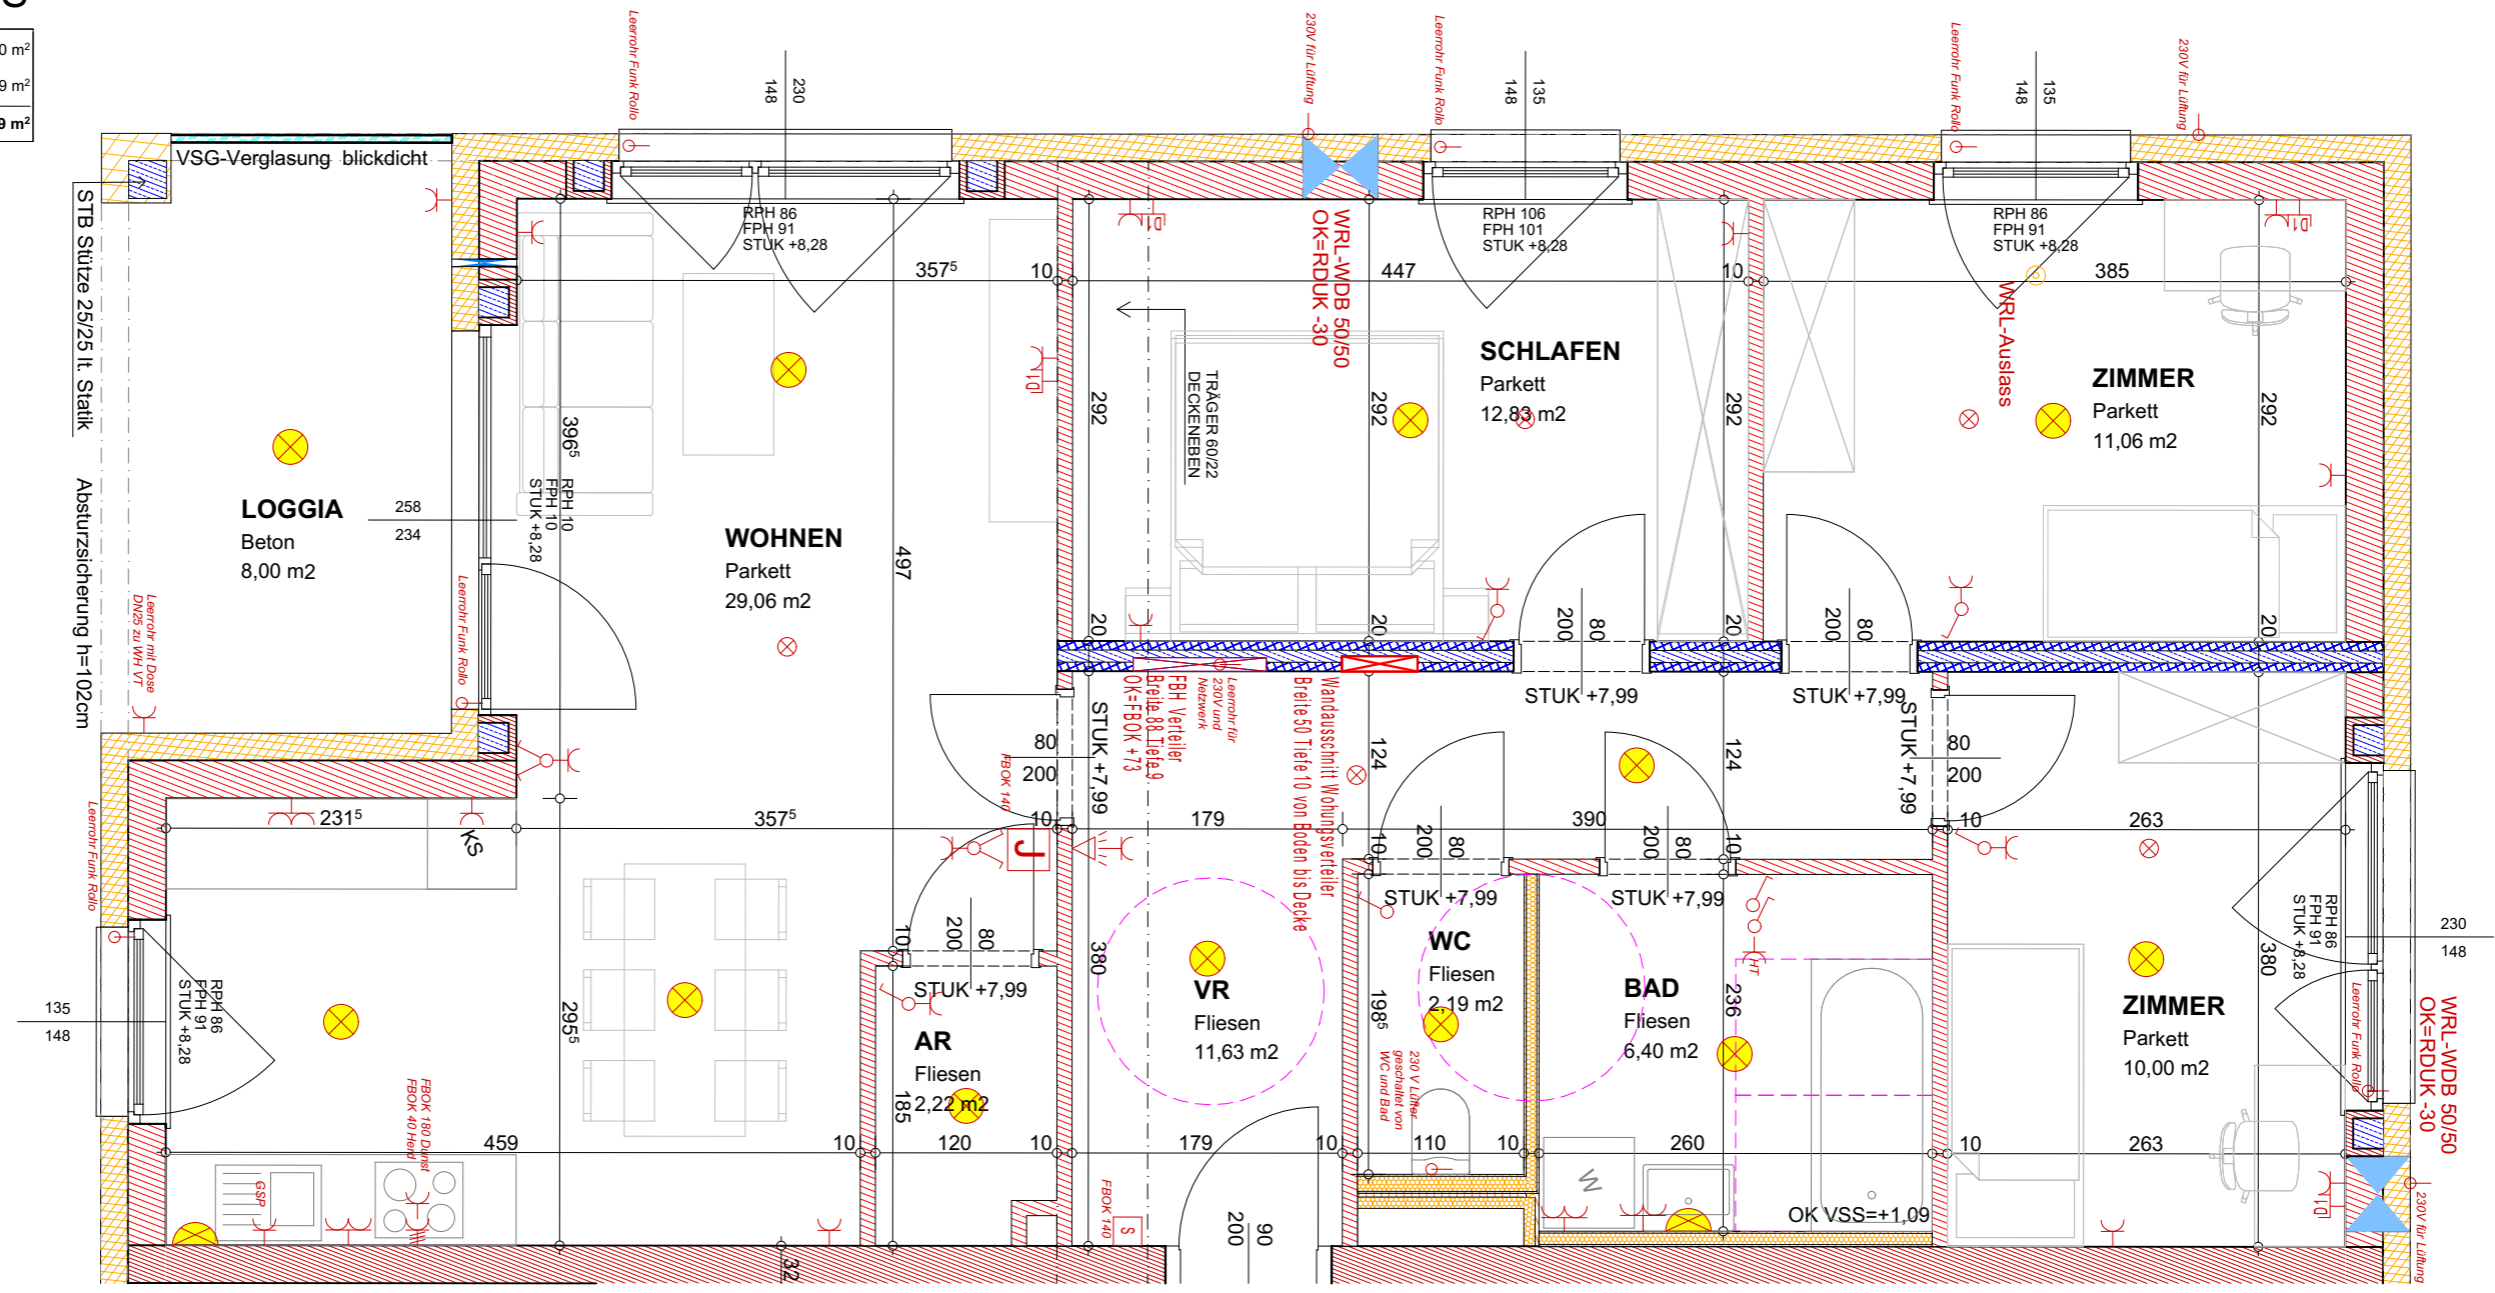

M=1:50

LEGENDE BAUTEILE	LEGENDE ELEKTRO
SCHALLSCHUTZZIEGEL	AUSLASS
ZIEGEL	AUSLASS KRAFT
STAHLBETON	AUSCHALTER
BETON	AUSCHALTER 2 POLIG
BETON	SERIENSCHALTER
LEICHTWAND	BEWEGUNGSMELDER
WÄRMEDÄMMUNG	WECHSELSCHALTER
	WOHNRAUMLÜFTUNG
	SCHUKOSTECKDOSE
	SCHUKOSTECKDOSE 2 FACH
	KRAFTSTECKDOSE
	DATENSTECKDOSE
	SPRECHSTELLE
	RAUCHMELDER
	THERMOSTAT
	DECKENLEUCHE
	WANDLEUCHE

