


WOHNANLAGE KLAUS

HAUS 03

TOP 01 ERDGESCHOSS

LOGGIA	8,00 m ²
WFL	57,30 m ²
SUMME	65,30 m²

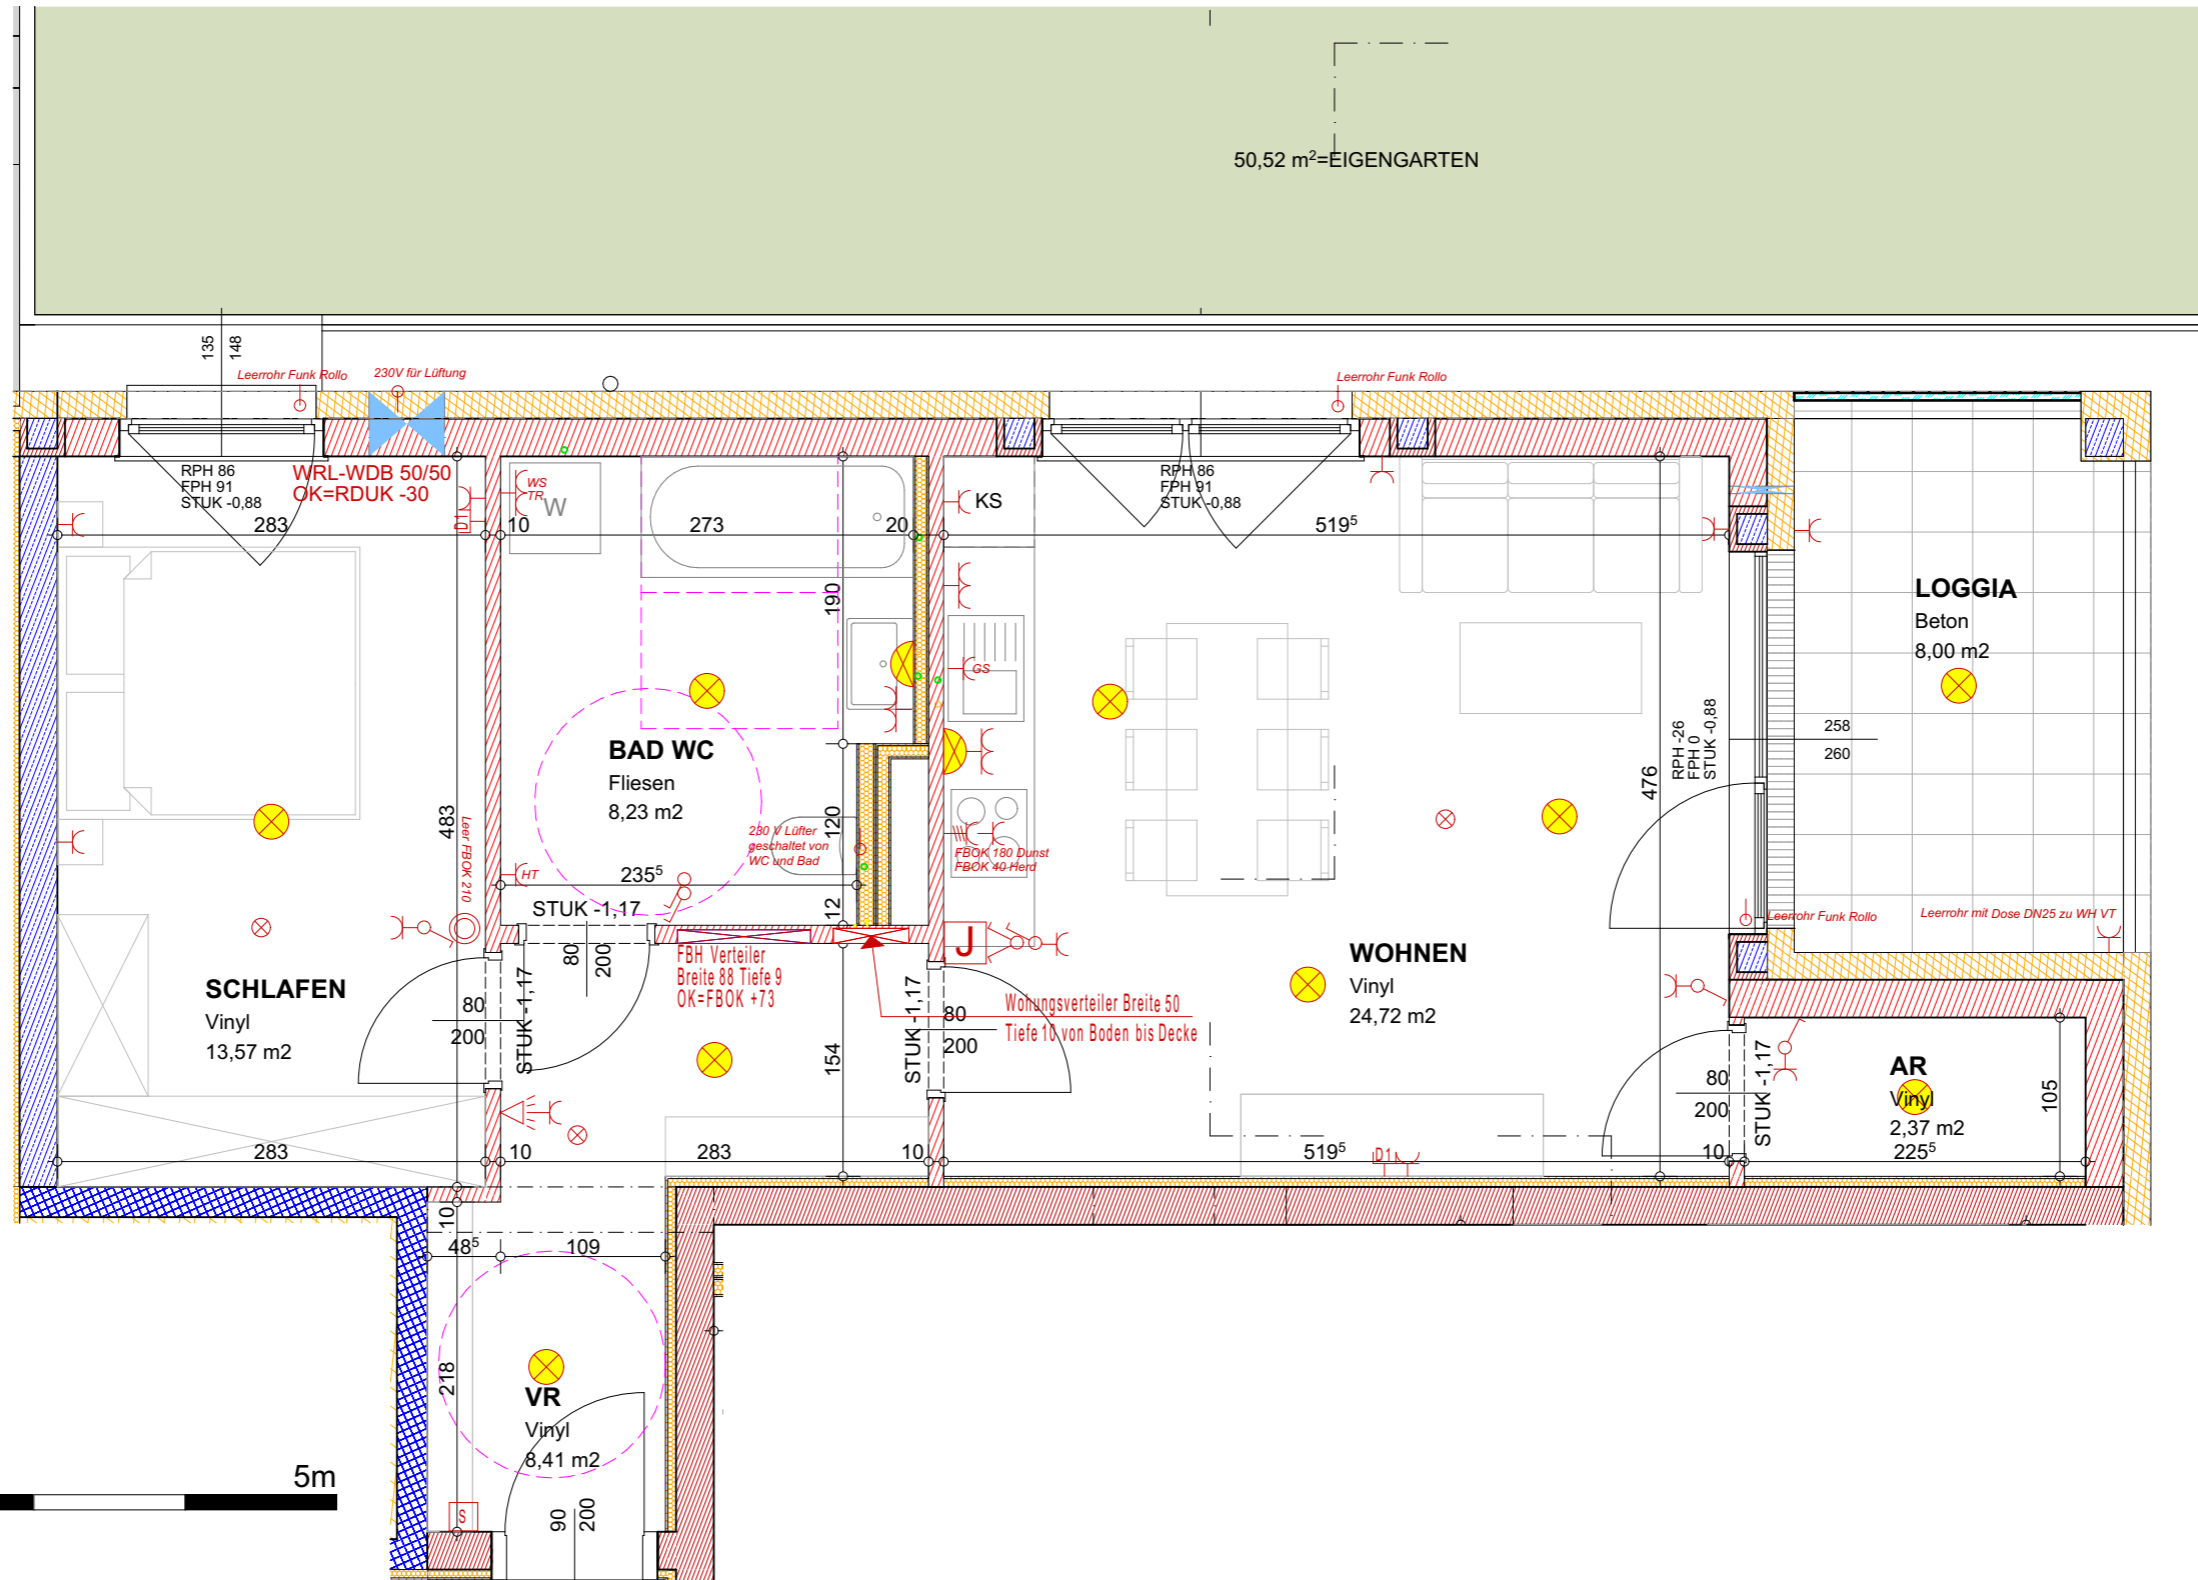

LEGENDE BAUTEILE		LEGENDE ELEKTRO	
	SCHALLSCHUTZZIEGEL		AUSLASS
	ZIEGEL		AUSLASS KRAFT
	STAHLBETON		AUSSCHALTER
	BETON		AUSSCHALTER 2 POLIG
	BETON		SERIENSCHALTER
	LEICHTWAND		BEWEGUNGSMELDER
	WÄRMEDÄMMUNG		WECHSELSCHALTER
			WOHNRAUMLÜFTUNG
			SCHUKOSTECKDOSE
			SCHUKOSTECKDOSE 2 FACH
			KRAFTSTECKDOSE
			DATENSTECKDOSE
			SPRECHSTELLE
			RAUCHMELDER
			THERMOSTAT
			DECKENLEUCHE
			WANDLEUCHE



WOHNANLAGE KLAUS



HAUS 03

A3 | 1:1500, 1:50 | 22.10.2025

TOP 02

ERDGESCHOSS

TERRASSE	8,00 m ²
WFL	72,91 m ²
SUMME	80,91 m²

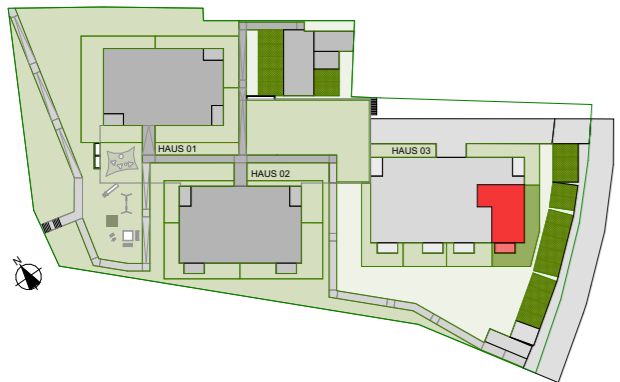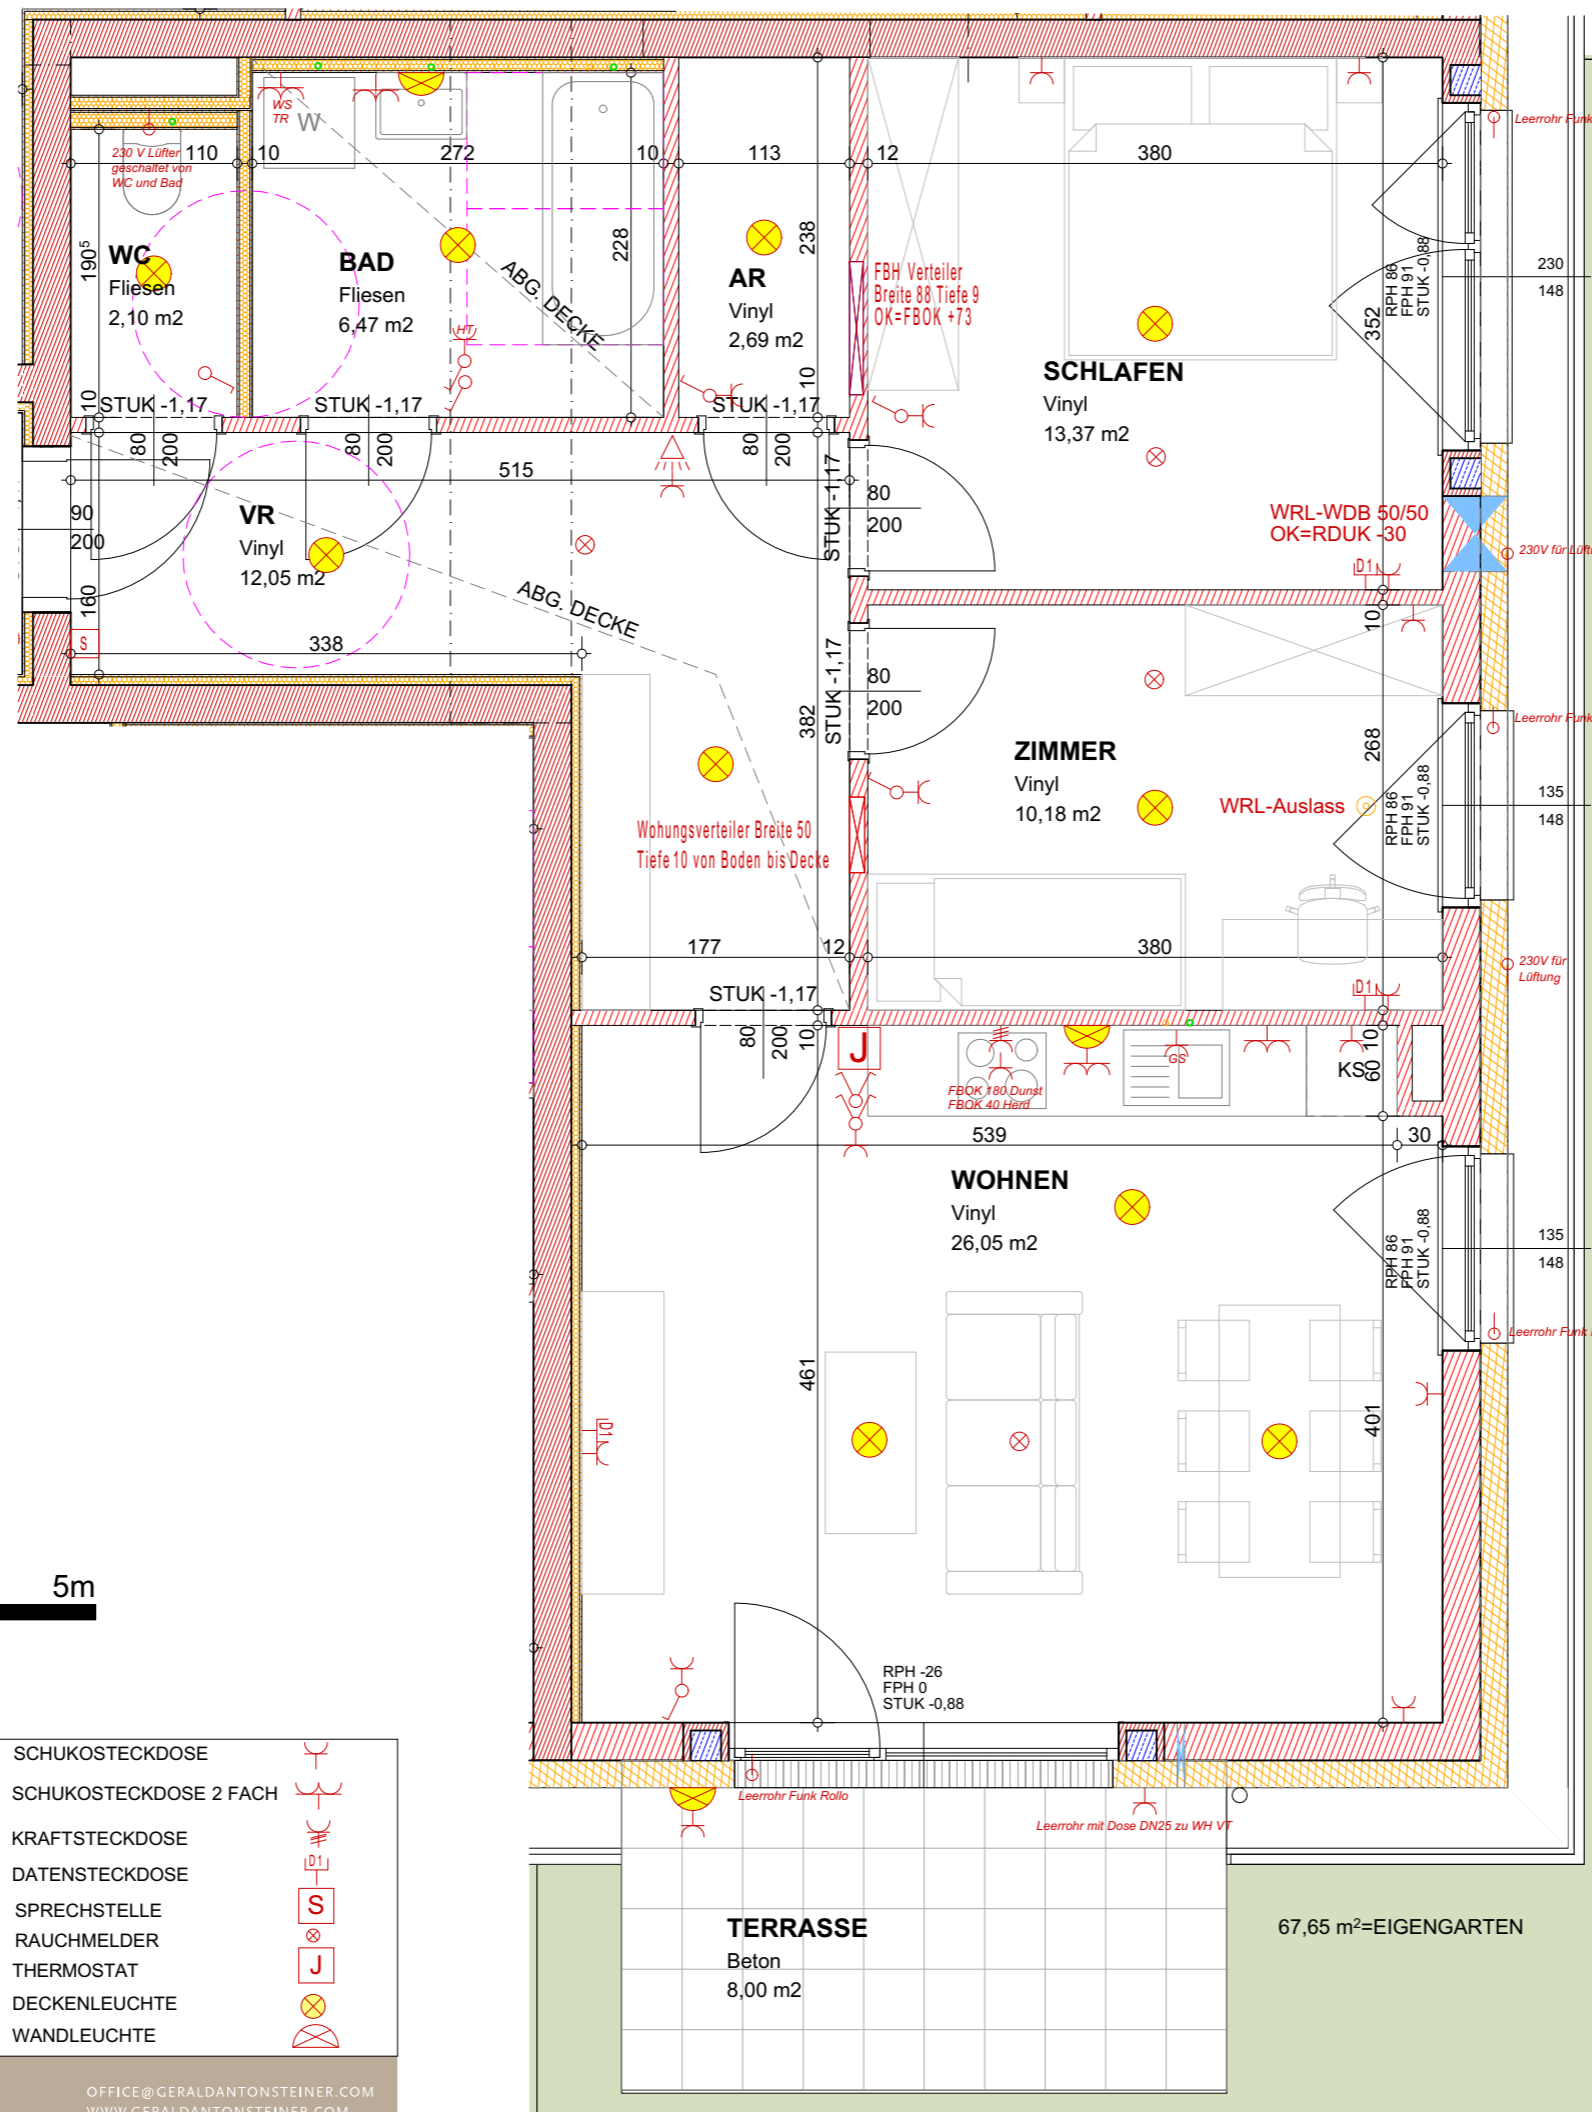

LEGENDE BAUTEILE		LEGENDE ELEKTRO	
	SCHALLSCHUTZZIEGEL		AUSLASS
	ZIEGEL		AUSLASS KRAFT
	STAHLBETON		AUSSCHALTER
	BETON		AUSSCHALTER 2 POLIG
	BETON		SERIENSCHALTER
	LEICHTWAND		BEWEGUNGSMELDER
	WÄRMEDÄMMUNG		WECHSELSCHALTER
			WOHNRAUMLÜFTUNG
			SCHUKOSTECKDOSE
			SCHUKOSTECKDOSE 2 FACH
			KRAFTSTECKDOSE
			DATENSTECKDOSE
			SPRECHSTELLE
			RAUCHMELDER
			THERMOSTAT
			DECKENLEUCHE
			WANDLEUCHE

WOHNANLAGE KLAUS

HAUS 03

A3 | 1:1500, 1:50 | 22.10.2025

TOP 03

ERDGESCHOSS

TERRASSE	8,00 m ²
WFL	53,60 m ²
SUMME	61,60 m²




LEGENDE BAUTEILE

- SCHALLSCHUTZZIEGEL
- ZIEGEL
- STAHLBETON
- BETON
- BETON
- LEICHTWAND
- WÄRMEDÄMMUNG

LEGENDE ELEKTRO

- AUSLASS
- AUSLASS KRAFT
- AUSSCHALTER
- AUSSCHALTER 2 POLIG
- SERIENSCHALTER
- BEWEGUNGSMELDER
- WECHSELSCHALTER
- WOHNRAUMLÜFTUNG

- SCHUKOSTECKDOSE
- SCHUKOSTECKDOSE 2 FACH
- KRAFTSTECKDOSE
- DATENSTECKDOSE
- SPRECHSTELLE
- RAUCHMELDER
- THERMOSTAT
- DECKENLEUCHE
- WANDLEUCHE

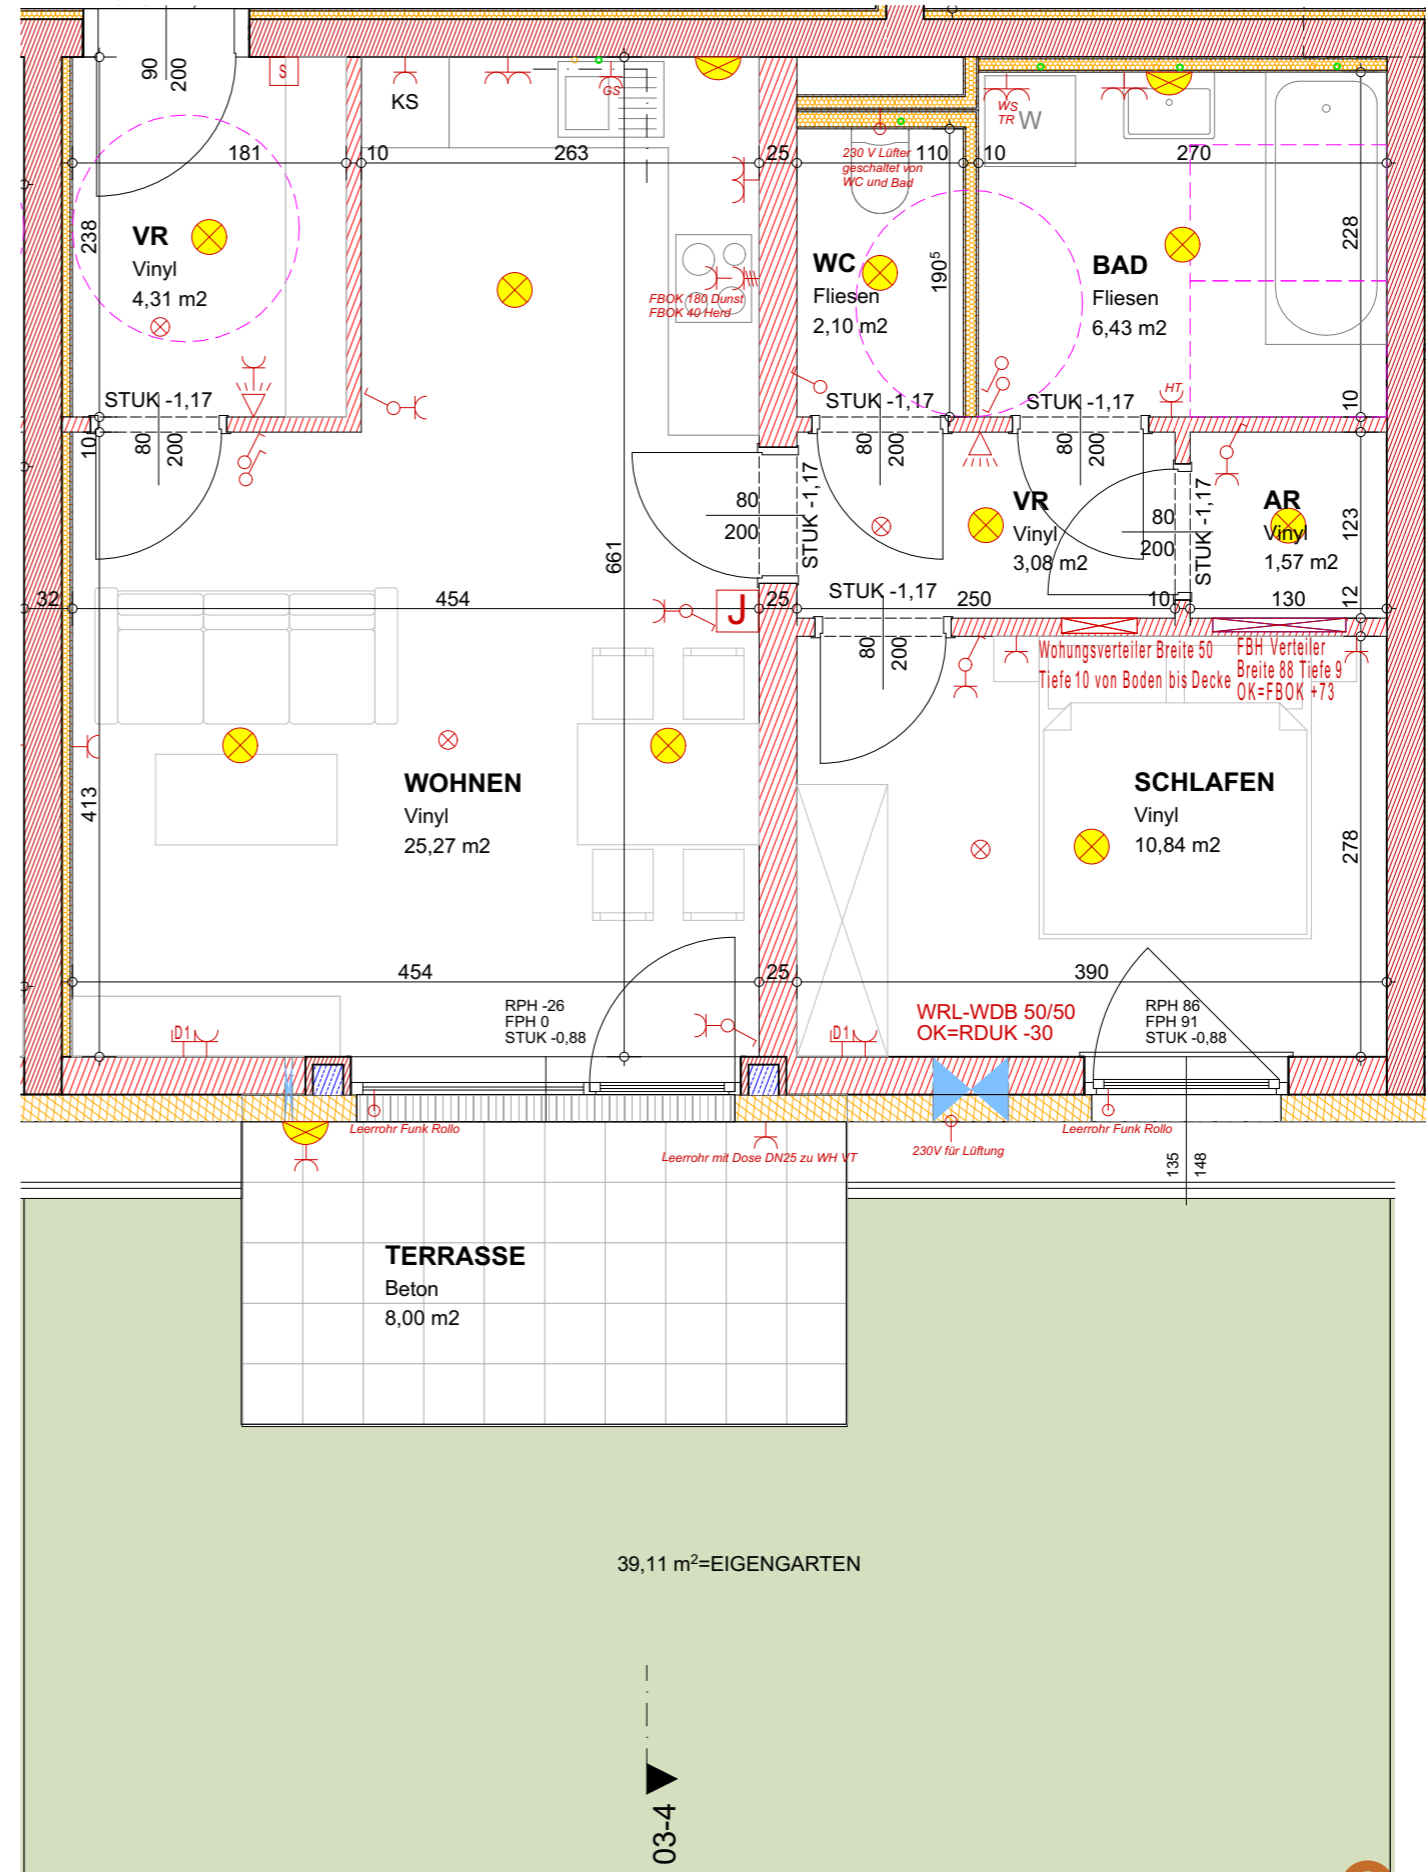

WOHNANLAGE KLAUS

HAUS 03

A3 | 1:1500, 1:50 | 22.10.2025


TOP 04

ERDGESCHOSS

TERRASSE	8,00 m ²
WFL	53,15 m ²
SUMME	61,15 m²



LEGENDE BAUTEILE		LEGENDE ELEKTRO	
	SCHALLSCHUTZZIEGEL		AUSLASS
	ZIEGEL		AUSLASS KRAFT
	STAHLBETON		AUSSCHALTER
	BETON		AUSSCHALTER 2 POLIG
	BETON		SERIENSCHALTER
	LEICHTWAND		BEWEGUNGSMELDER
	WÄRMEDÄMMUNG		WECHSELSCHALTER
			WOHNRAUMLÜFTUNG
			SCHUKOSTECKDOSE
			SCHUKOSTECKDOSE 2 FACH
			KRAFTSTECKDOSE
			DATENSTECKDOSE
			SPRECHSTELLE
			RAUCHMELDER
			THERMOSTAT
			DECKENLEUCHE
			WANDLEUCHE

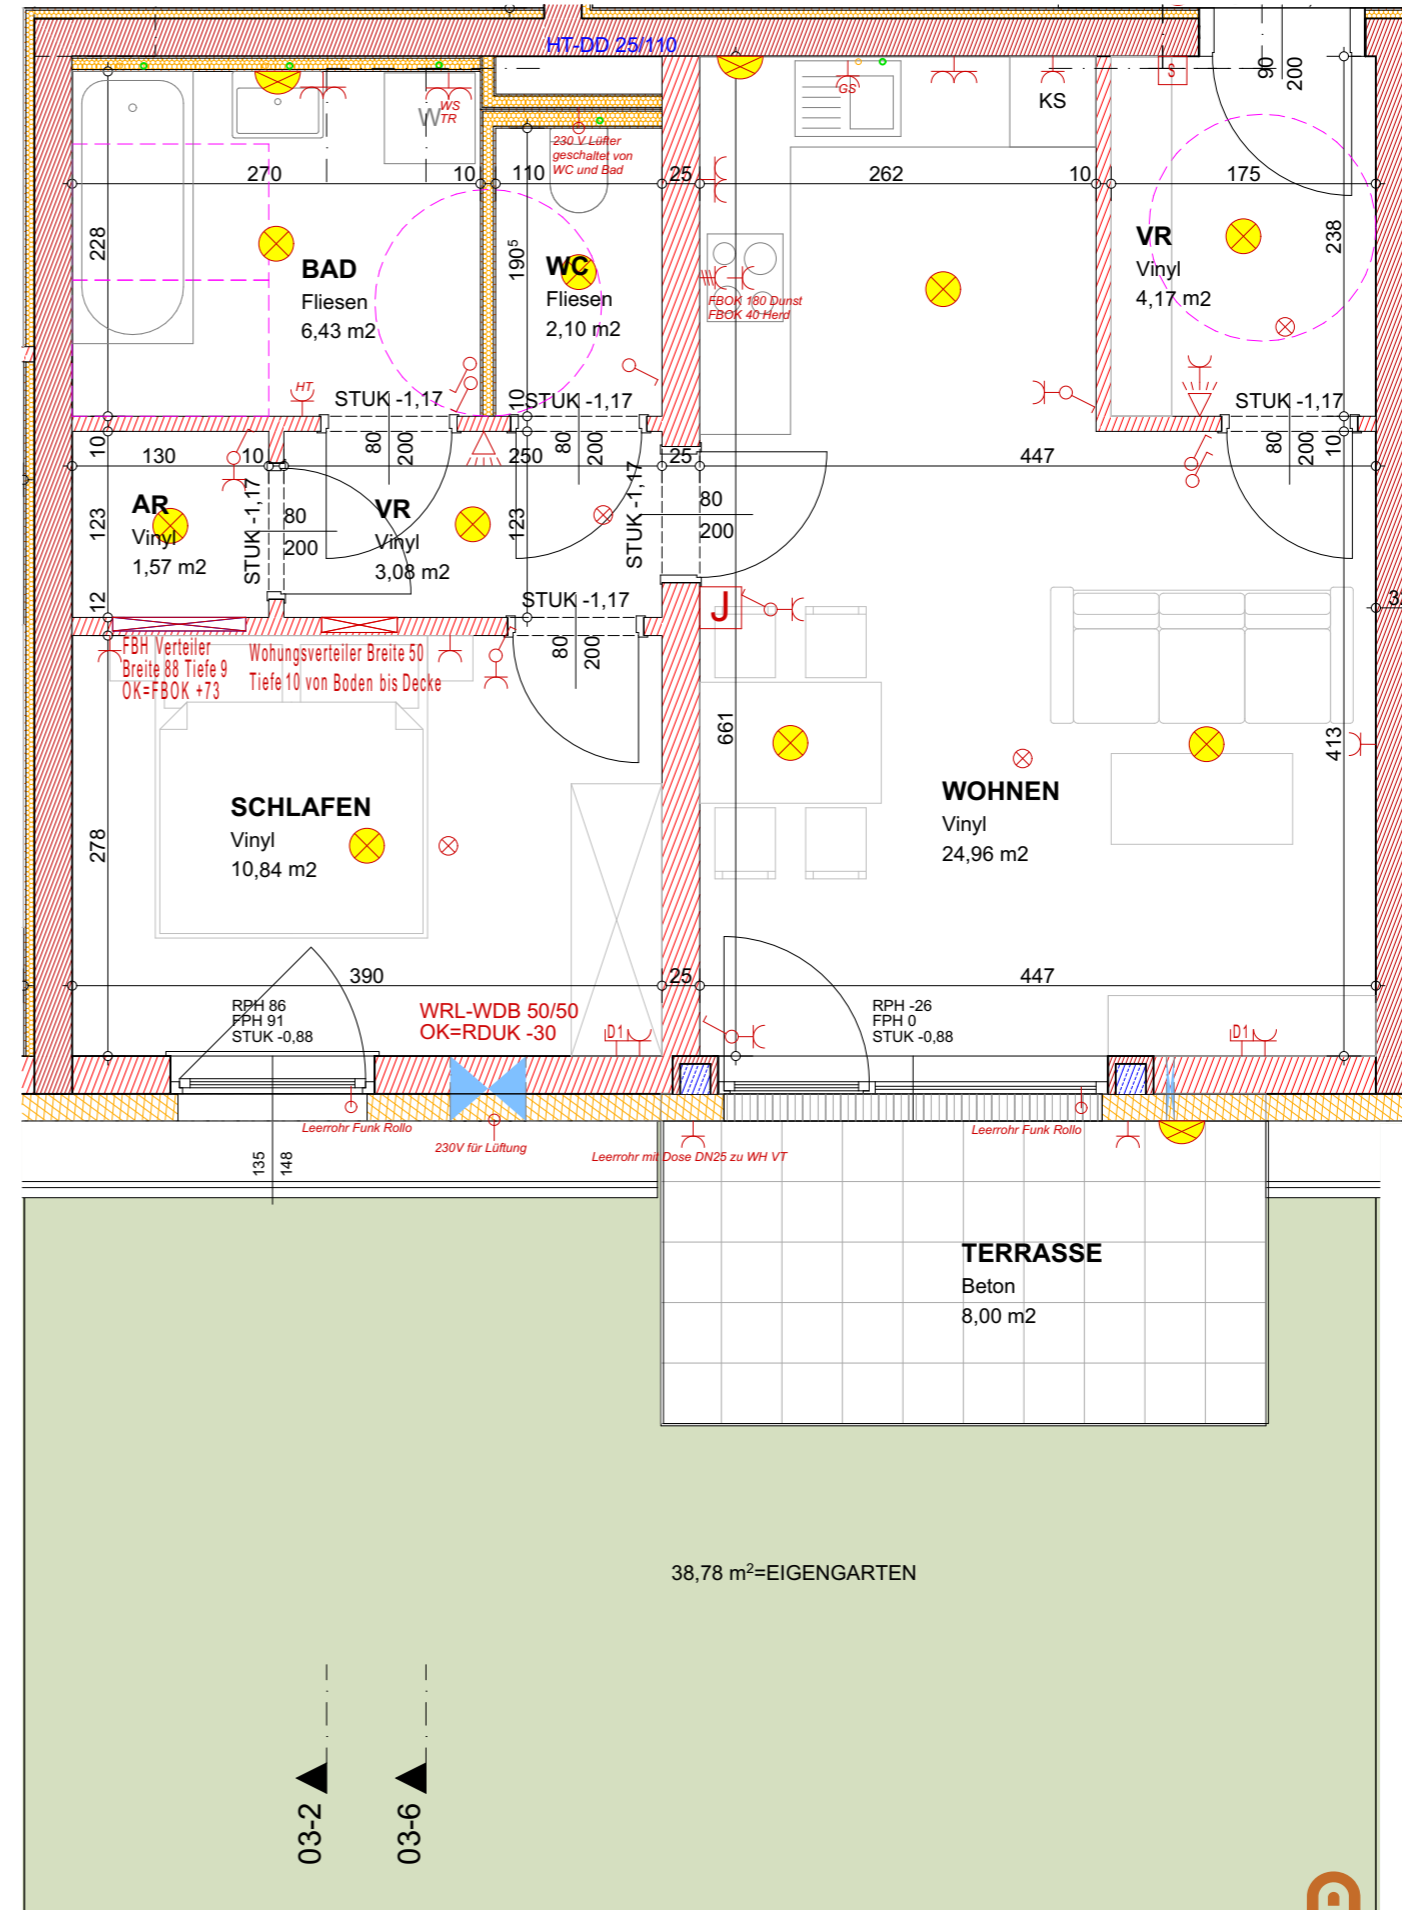

WOHNANLAGE KLAUS


HAUS 03

A3 | 1:1500, 1:50 | 22.10.2025

TOP 05

ERDGESCHOSS

TERRASSE	8,00 m ²
WFL	73,19 m ²
SUMME	81,19 m²

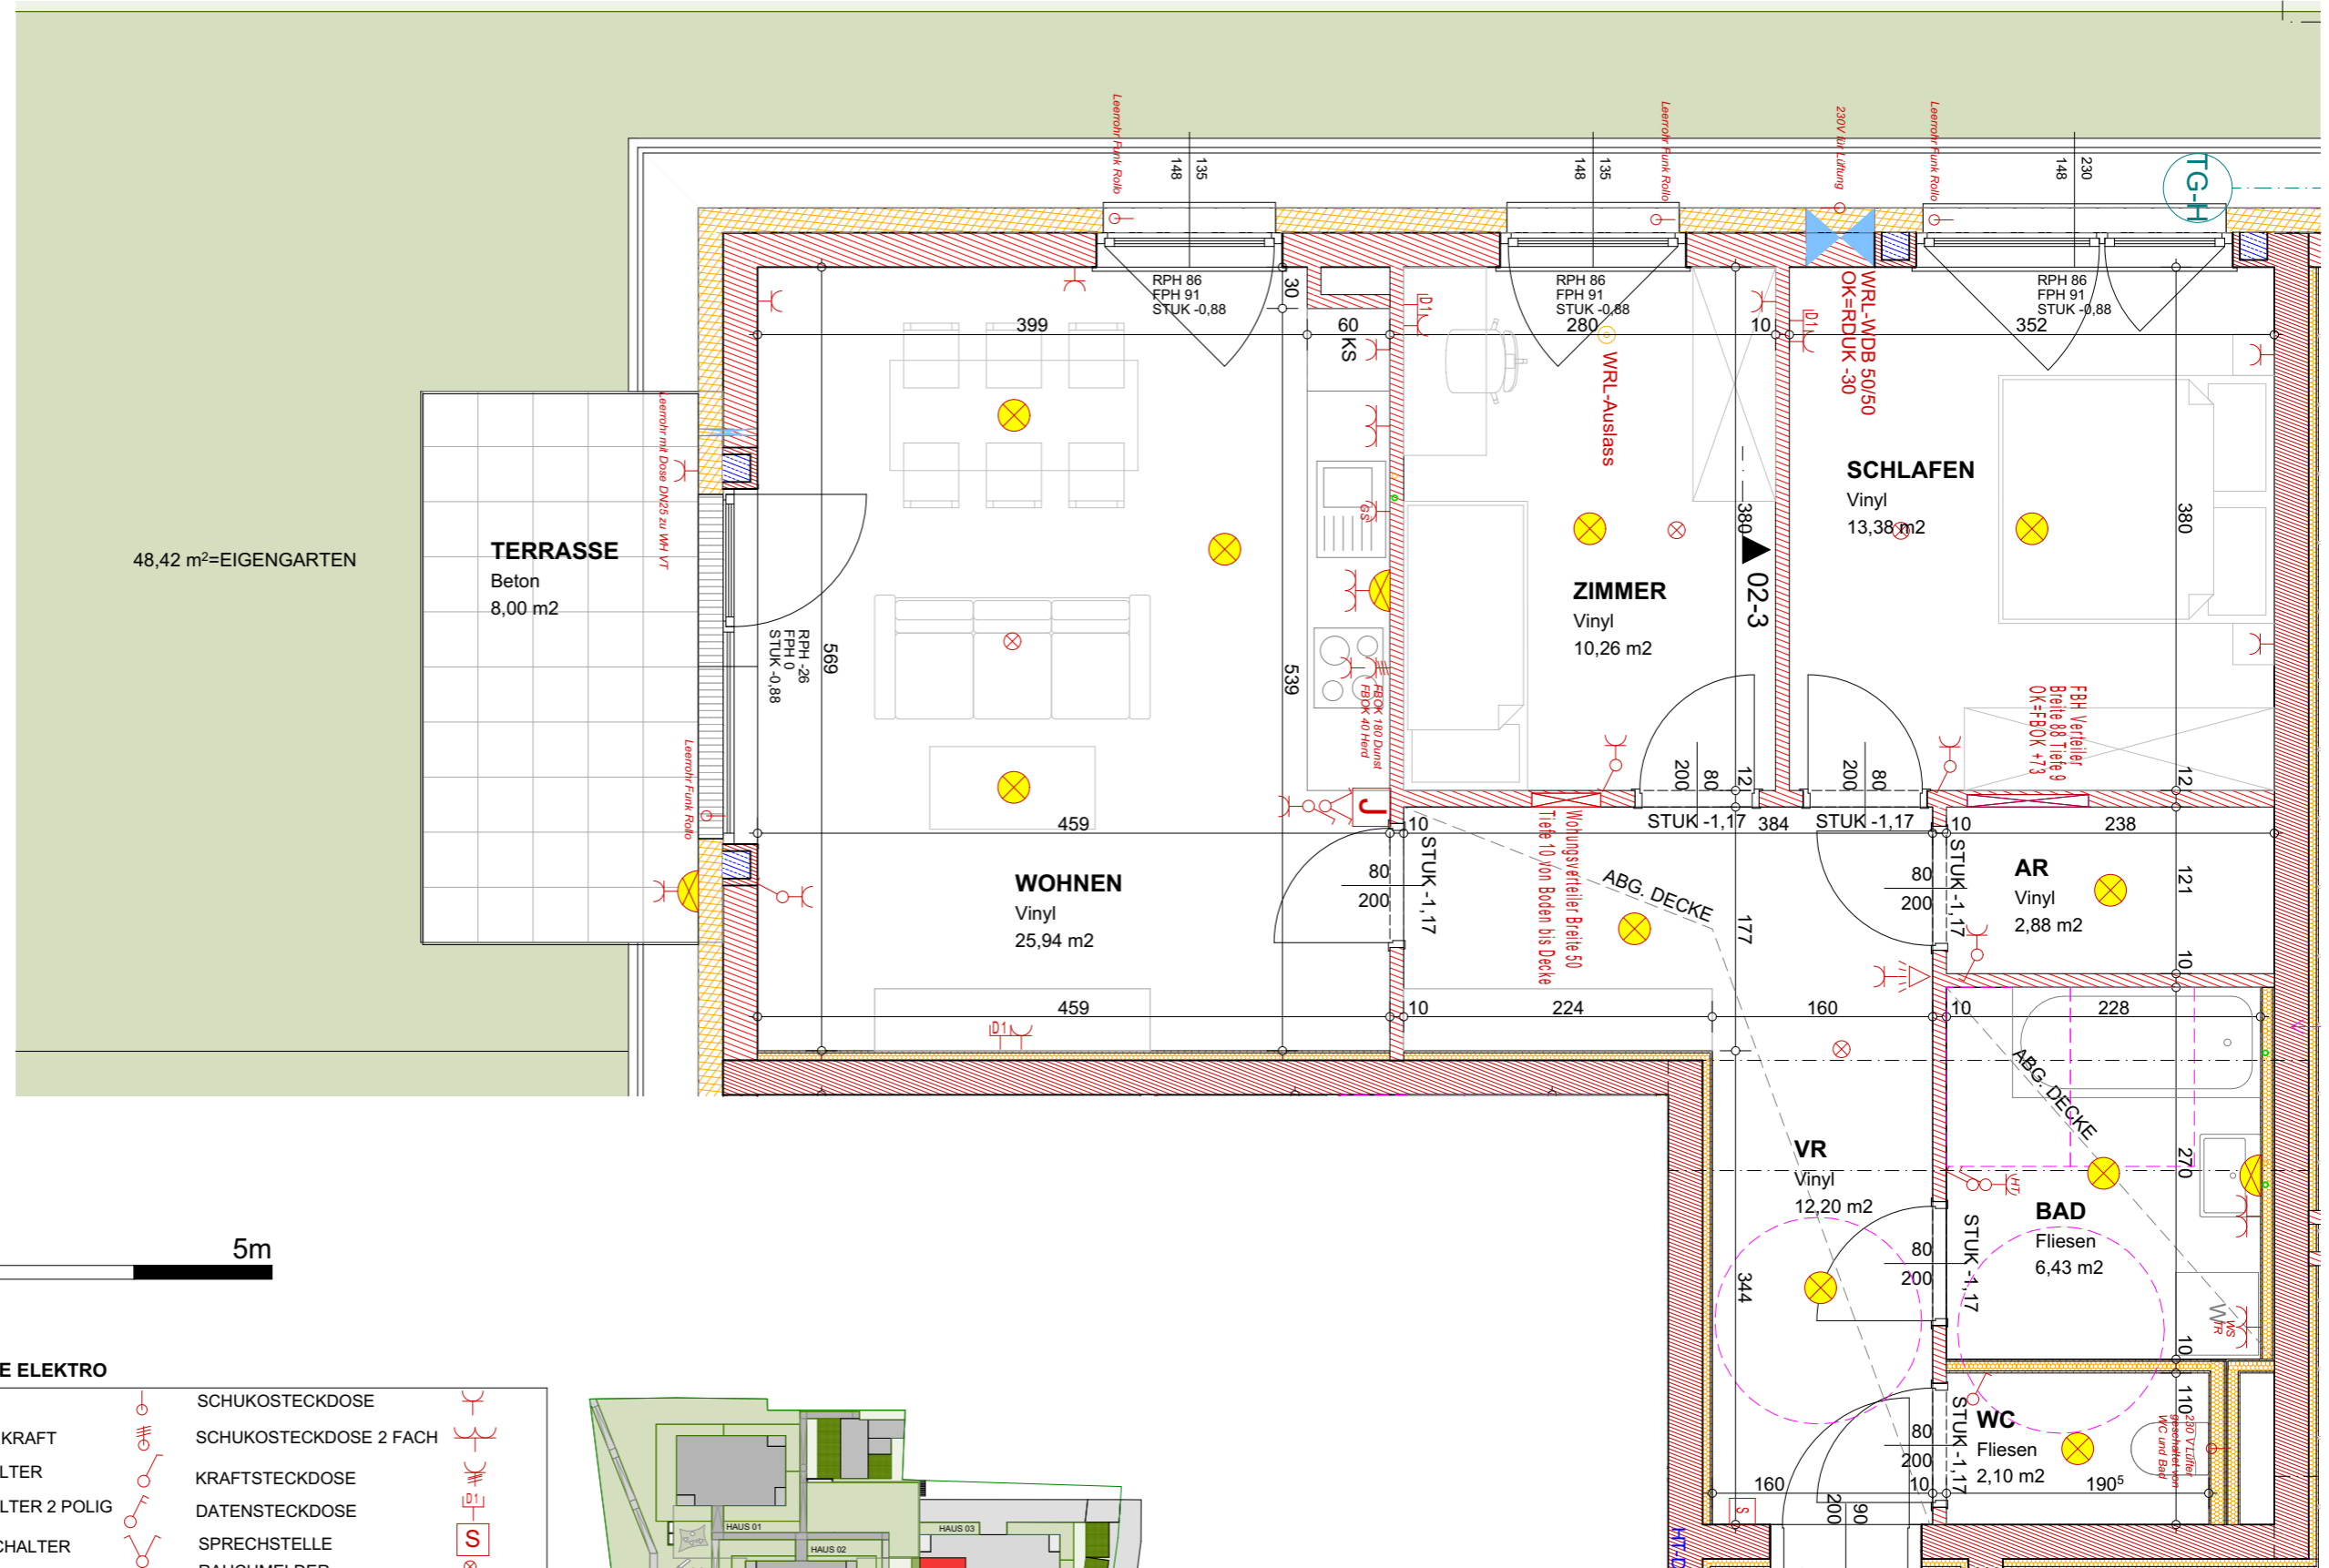

48,42 m²=EIGENGARTEN



LEGENDE BAUTEILE		LEGENDE ELEKTRO	
	SCHALLSCHUTZZIEGEL		AUSLASS
	ZIEGEL		AUSLASS KRAFT
	STAHLBETON		AUSSCHALTER
	BETON		AUSSCHALTER 2 POLIG
	LEICHTWAND		SERIENSCHALTER
	WÄRMEDÄMMUNG		BEWEGUNGSMELDER
			WECHSELSCHALTER
			WOHNRAUMLÜFTUNG
			SCHUKOSTECKDOSE
			SCHUKOSTECKDOSE 2 FACH
			KRAFTSTECKDOSE
			DATENSTECKDOSE
			SPRECHSTELLE
			RAUCHMELDER
			THERMOSTAT
			DECKENLEUCHE
			WANDLEUCHE



WOHNANLAGE KLAUS


HAUS 03

A3 | 1:1500, 1:50 | 22.10.2025

TOP 06

1 OBERGESCHOSS

LOGGIA	8,00 m ²
WFL	57,30 m ²
SUMME	65,30 m²

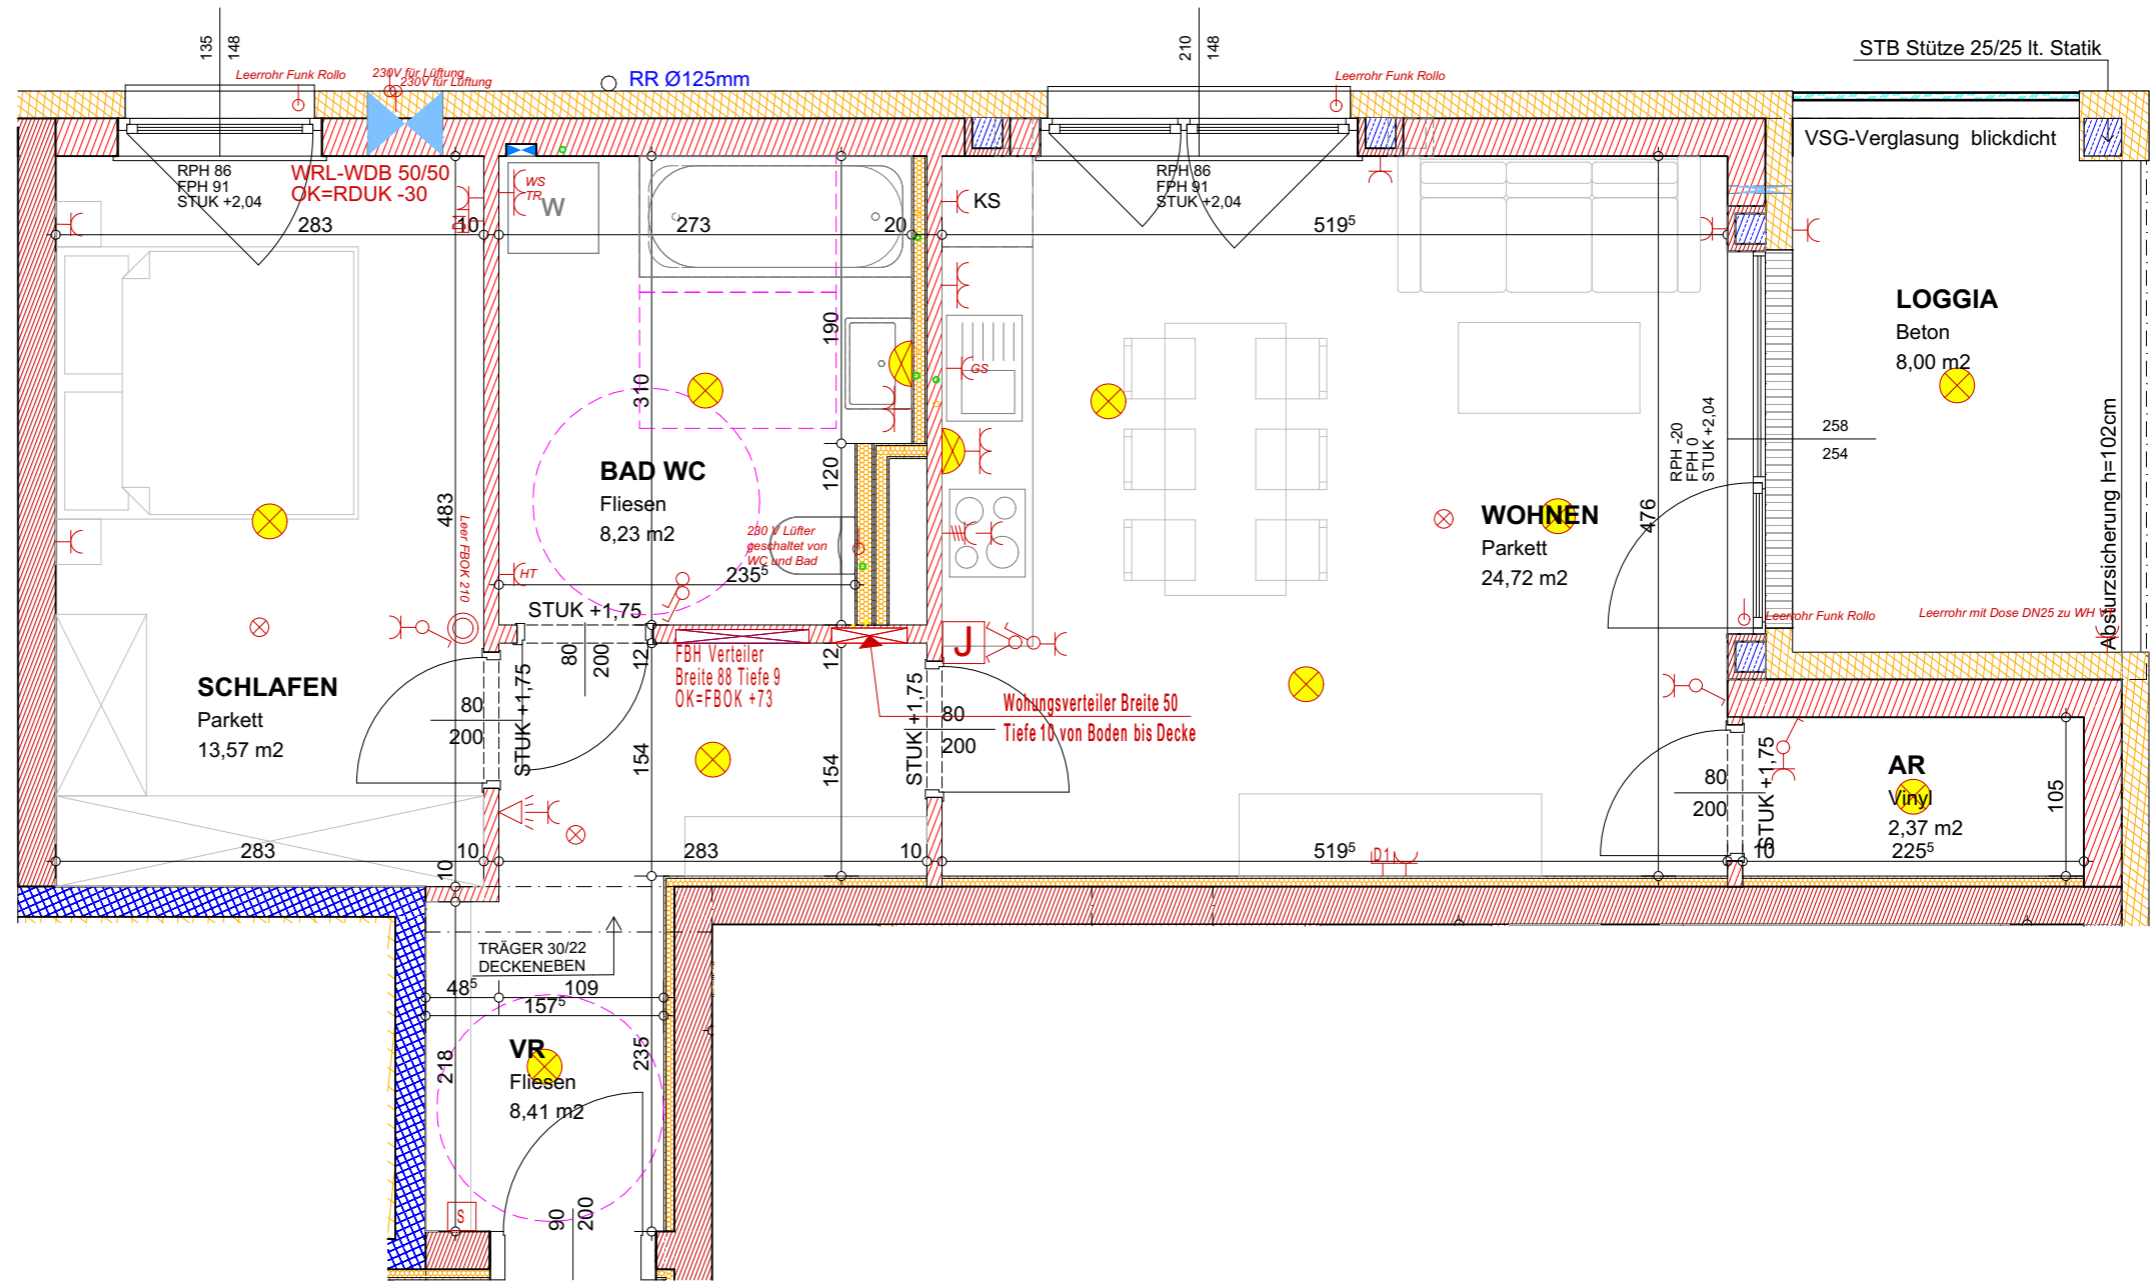

M=1:50

LEGENDE BAUTEILE	LEGENDE ELEKTRO
SCHALLSCHUTZZIEGEL	AUSLASS
ZIEGEL	AUSLASS KRAFT
STAHLBETON	AUSSCHALTER
BETON	AUSSCHALTER 2 POLIG
BETON	SERIENSCHALTER
LEICHTWAND	BEWEGUNGSMELDER
WÄRMEDÄMMUNG	WECHSELSCHALTER
	WOHNRAUMLÜFTUNG
	SCHUKOSTECKDOSE
	SCHUKOSTECKDOSE 2 FACH
	KRAFTSTECKDOSE
	DATENSTECKDOSE
	SPRECHSTELLE
	RAUCHMELDER
	THERMOSTAT
	DECKENLEUCHE
	WANDELEUCHE





WOHNANLAGE KLAUS

HAUS 03

TOP 07

1 OBERGESCHOSS

BALKON	8,00 m ²
WFL	72,91 m ²
SUMME	80,91 m²

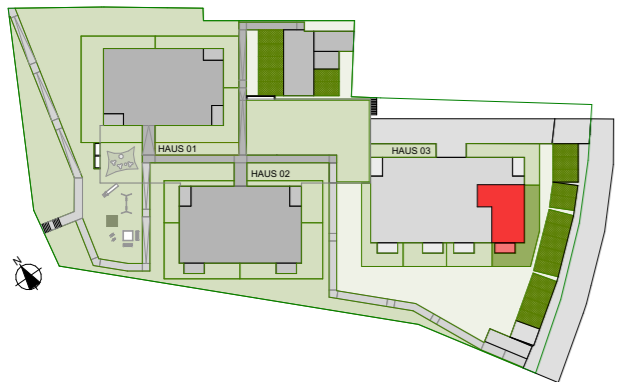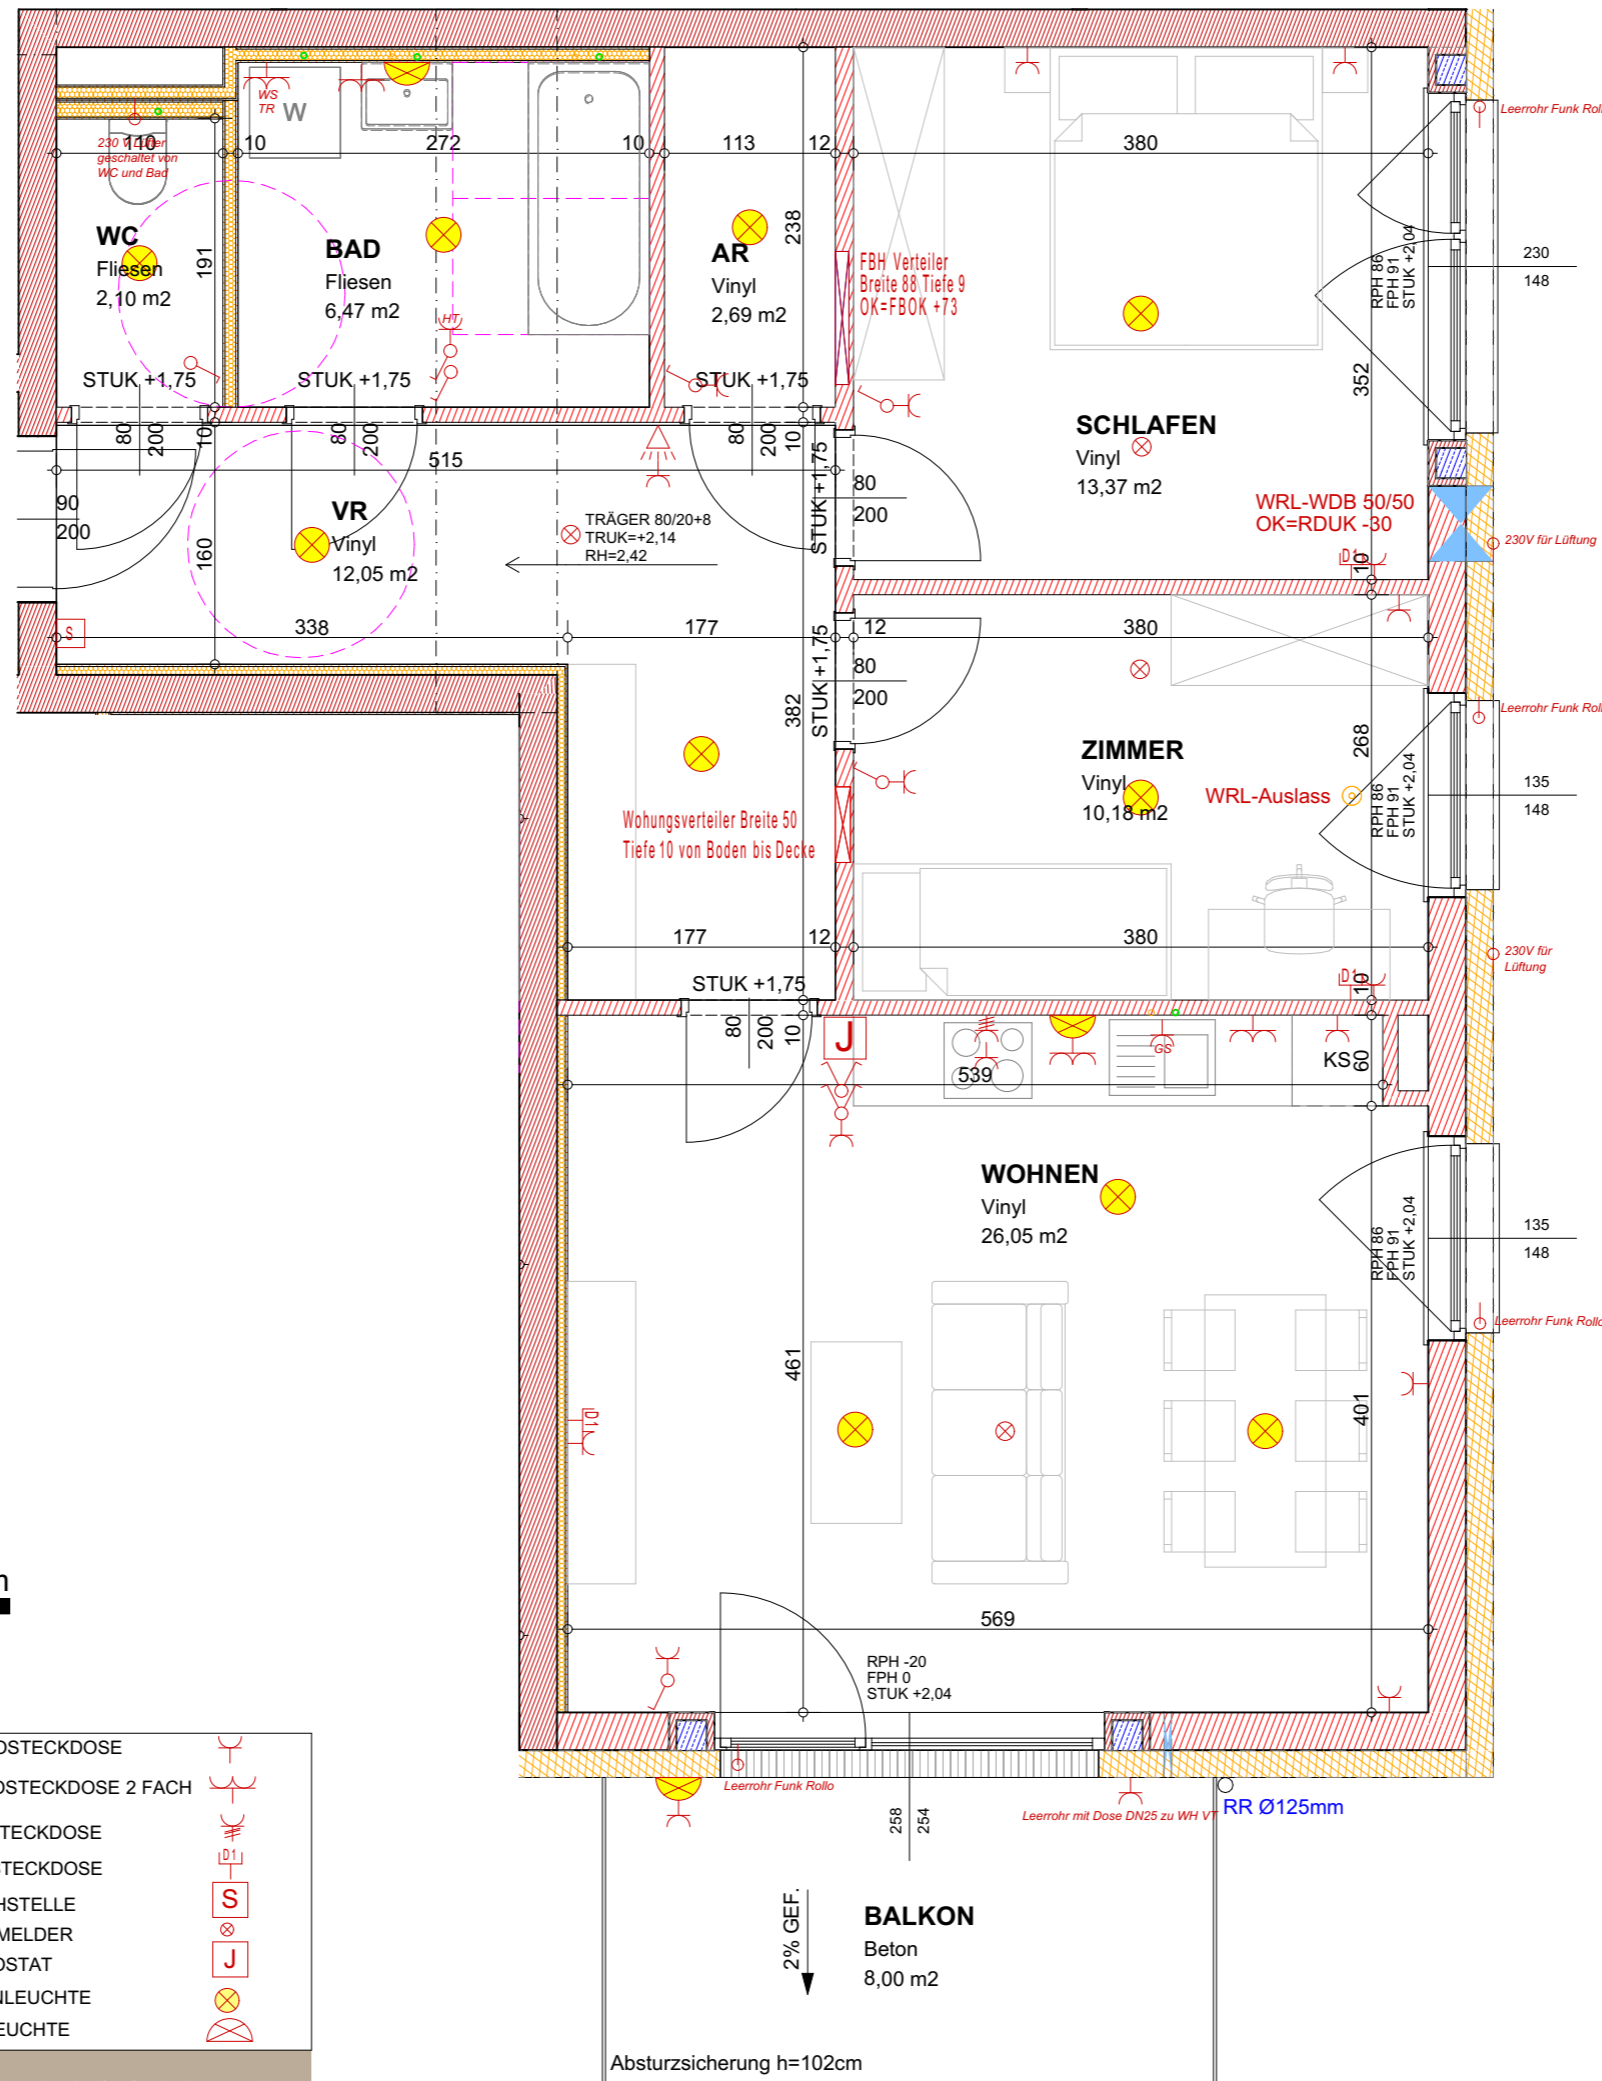

LEGENDE BAUTEILE		LEGENDE ELEKTRO	
	SCHALLSCHUTZZIEGEL		AUSLASS
	ZIEGEL		AUSLASS KRAFT
	STAHLBETON		AUSSCHALTER
	BETON		AUSSCHALTER 2 POLIG
	BETON		SERIENSCHALTER
	LEICHTWAND		BEWEGUNGSMELDER
	WÄRMEDÄMMUNG		WECHSELSCHALTER
			WOHNRAUMLÜFTUNG
			SCHUKOSTECKDOSE
			SCHUKOSTECKDOSE 2 FACH
			KRAFTSTECKDOSE
			DATENSTECKDOSE
			SPRECHSTELLE
			RAUCHMELDER
			THERMOSTAT
			DECKENLEUCHE
			WANDLEUCHE

WOHNANLAGE KLAUS


HAUS 03

A3 | 1:1500, 1:50 | 22.10.2025

TOP 09

1 OBERGESCHOSS

BALKON	8,00 m ²
WFL	53,15 m ²
SUMME	61,15 m²

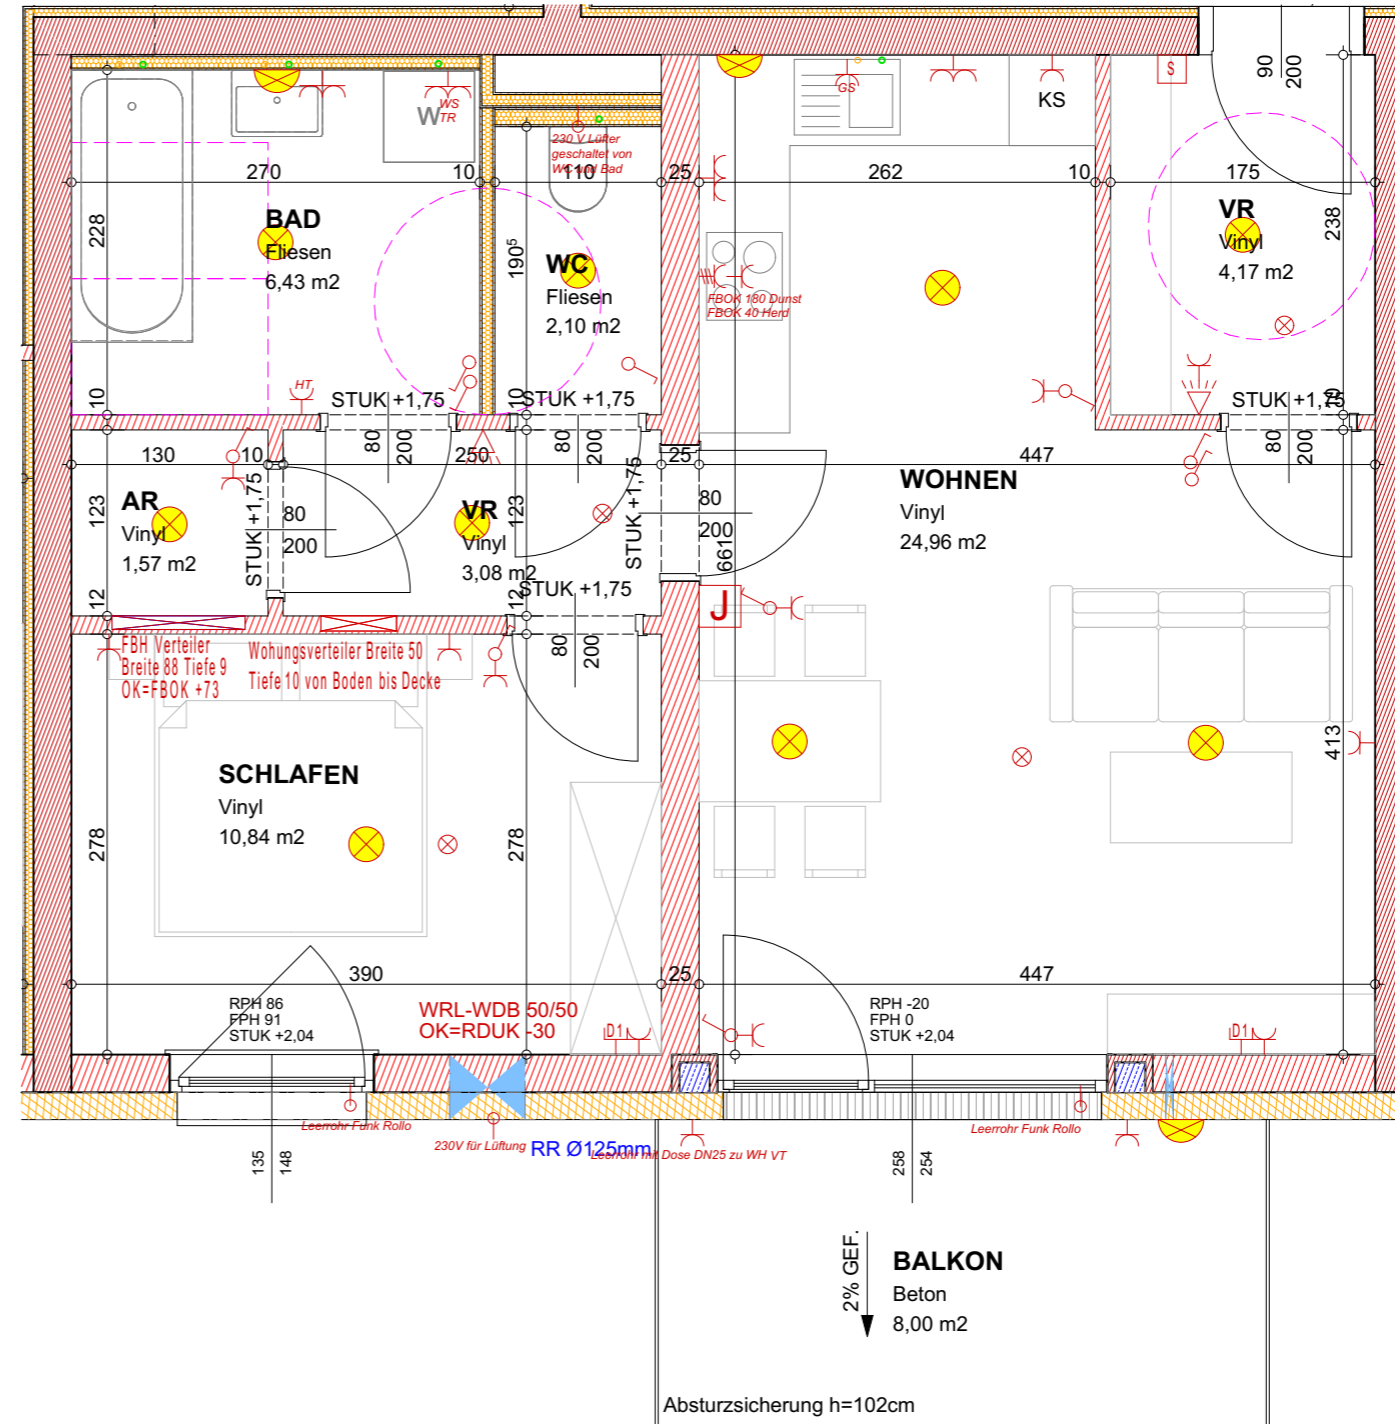

LEGENDE BAUTEILE		LEGENDE ELEKTRO	
	SCHALLSCHUTZZIEGEL		AUSLASS
	ZIEGEL		AUSLASS KRAFT
	STAHLBETON		AUSSCHALTER
	BETON		AUSSCHALTER 2 POLIG
	BETON		SERIENSCHALTER
	LEICHTWAND		BEWEGUNGSMELDER
	WÄRMEDÄMMUNG		WECHSELSCHALTER
			WOHNRAUMLÜFTUNG
			SCHUKOSTECKDOSE
			SCHUKOSTECKDOSE 2 FACH
			KRAFTSTECKDOSE
			DATENSTECKDOSE
			SPRECHSTELLE
			RAUCHMELDER
			THERMOSTAT
			DECKENLEUCHE
			WANDLEUCHE

WOHNANLAGE KLAUS


HAUS 03

A3 | 1:1500, 1:50 | 22.10.2025

TOP 10

1 OBERGESCHOSS

BALKON	8,00 m ²
WFL	73,19 m ²
SUMME	81,19 m²

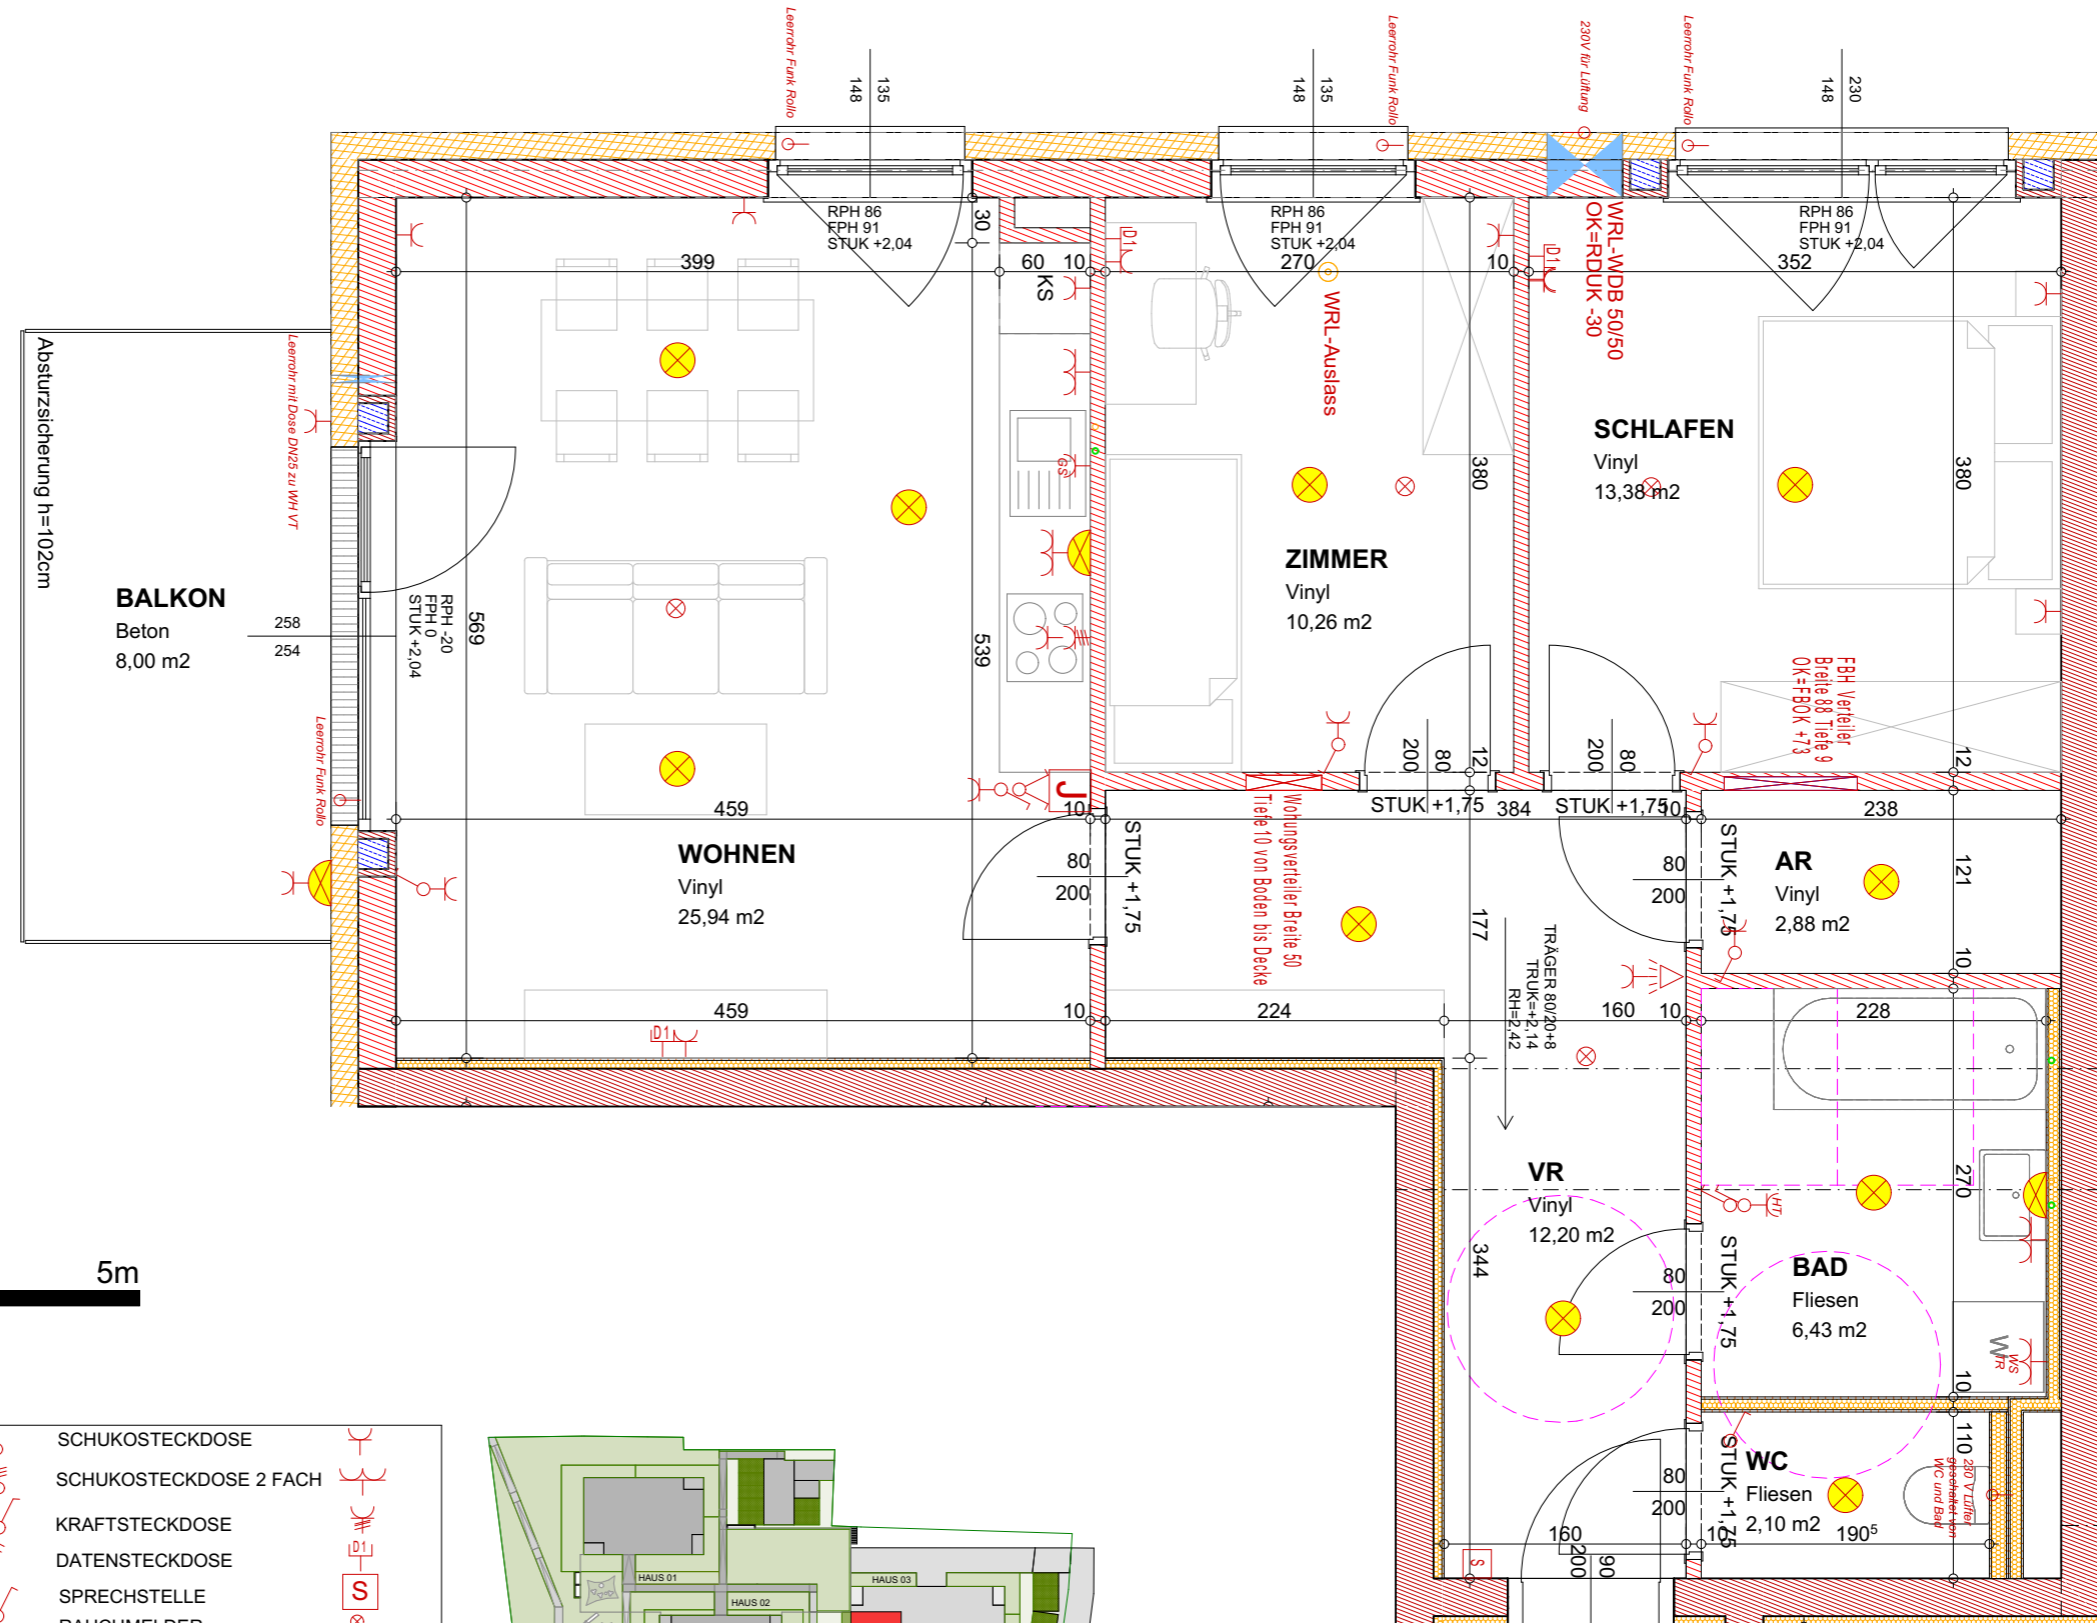


LEGENDE BAUTEILE	LEGENDE ELEKTRO
SCHALLSCHUTZZIEGEL	AUSLASS
ZIEGEL	AUSLASS KRAFT
STAHLBETON	AUSSCHALTER
BETON	AUSSCHALTER 2 POLIG
BETON	SERIENSCHALTER
LEICHTWAND	BEWEGUNGSMELDER
WÄRMEDÄMMUNG	WECHSELSCHALTER
	WOHNRAUMLÜFTUNG
	SCHUKOSTECKDOSE
	SCHUKOSTECKDOSE 2 FACH
	KRAFTSTECKDOSE
	DATENSTECKDOSE
	SPRECHSTELLE
	RAUCHMELDER
	THERMOSTAT
	DECKENLEUCHE
	WANDELEUCHE



TOP 11

1 OBERGESCHOSS

LOGGIA	8,00 m ²
WFL	53,67 m ²
SUMME	61,67 m²

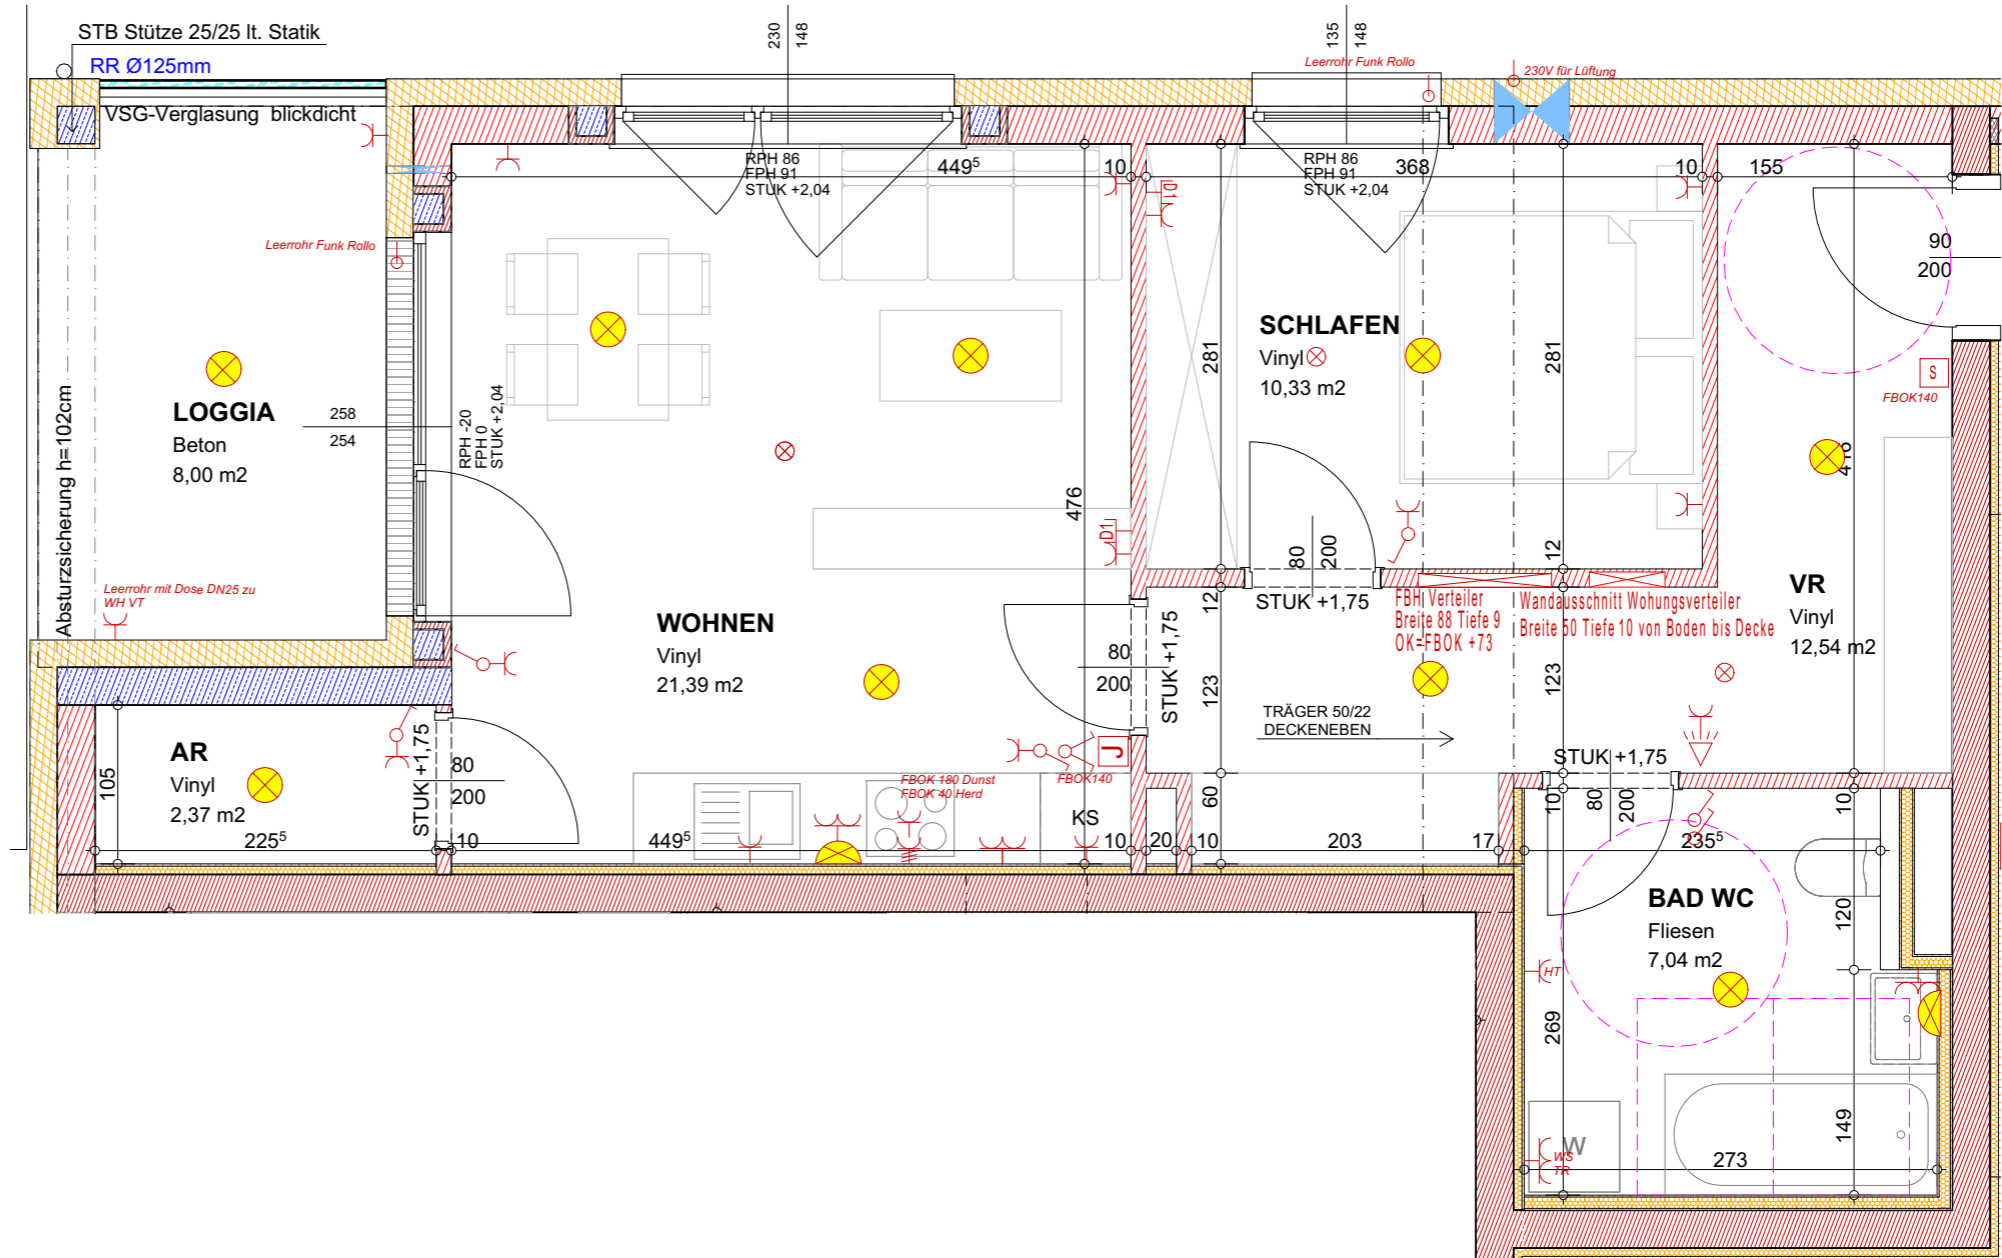

LEGENDE BAUTEILE

- SCHALLSCHUTZZIEGEL
- ZIEGEL
- STAHLBETON
- BETON
- BETON
- LEICHTWAND
- WÄRMEDÄMMUNG


LEGENDE ELEKTRO

- AUSLASS
- AUSLASS KRAFT
- AUSSCHALTER
- AUSSCHALTER 2 POLIG
- SERIENSCHALTER
- BEWEGUNGSMELDER
- WECHSELSCHALTER
- WOHNRAUMLÜFTUNG
- SCHUKOSTECKDOSE
- SCHUKOSTECKDOSE 2 FACH
- KRAFTSTECKDOSE
- DATENSTECKDOSE
- SPRECHSTELLE
- RAUCHMELDER
- THERMOSTAT
- DECKENLEUCHE
- WANDEUCHE

TOP 12

2 OBERGESCHOSS

LOGGIA	8,00 m ²
WFL	57,30 m ²
SUMME	65,30 m²

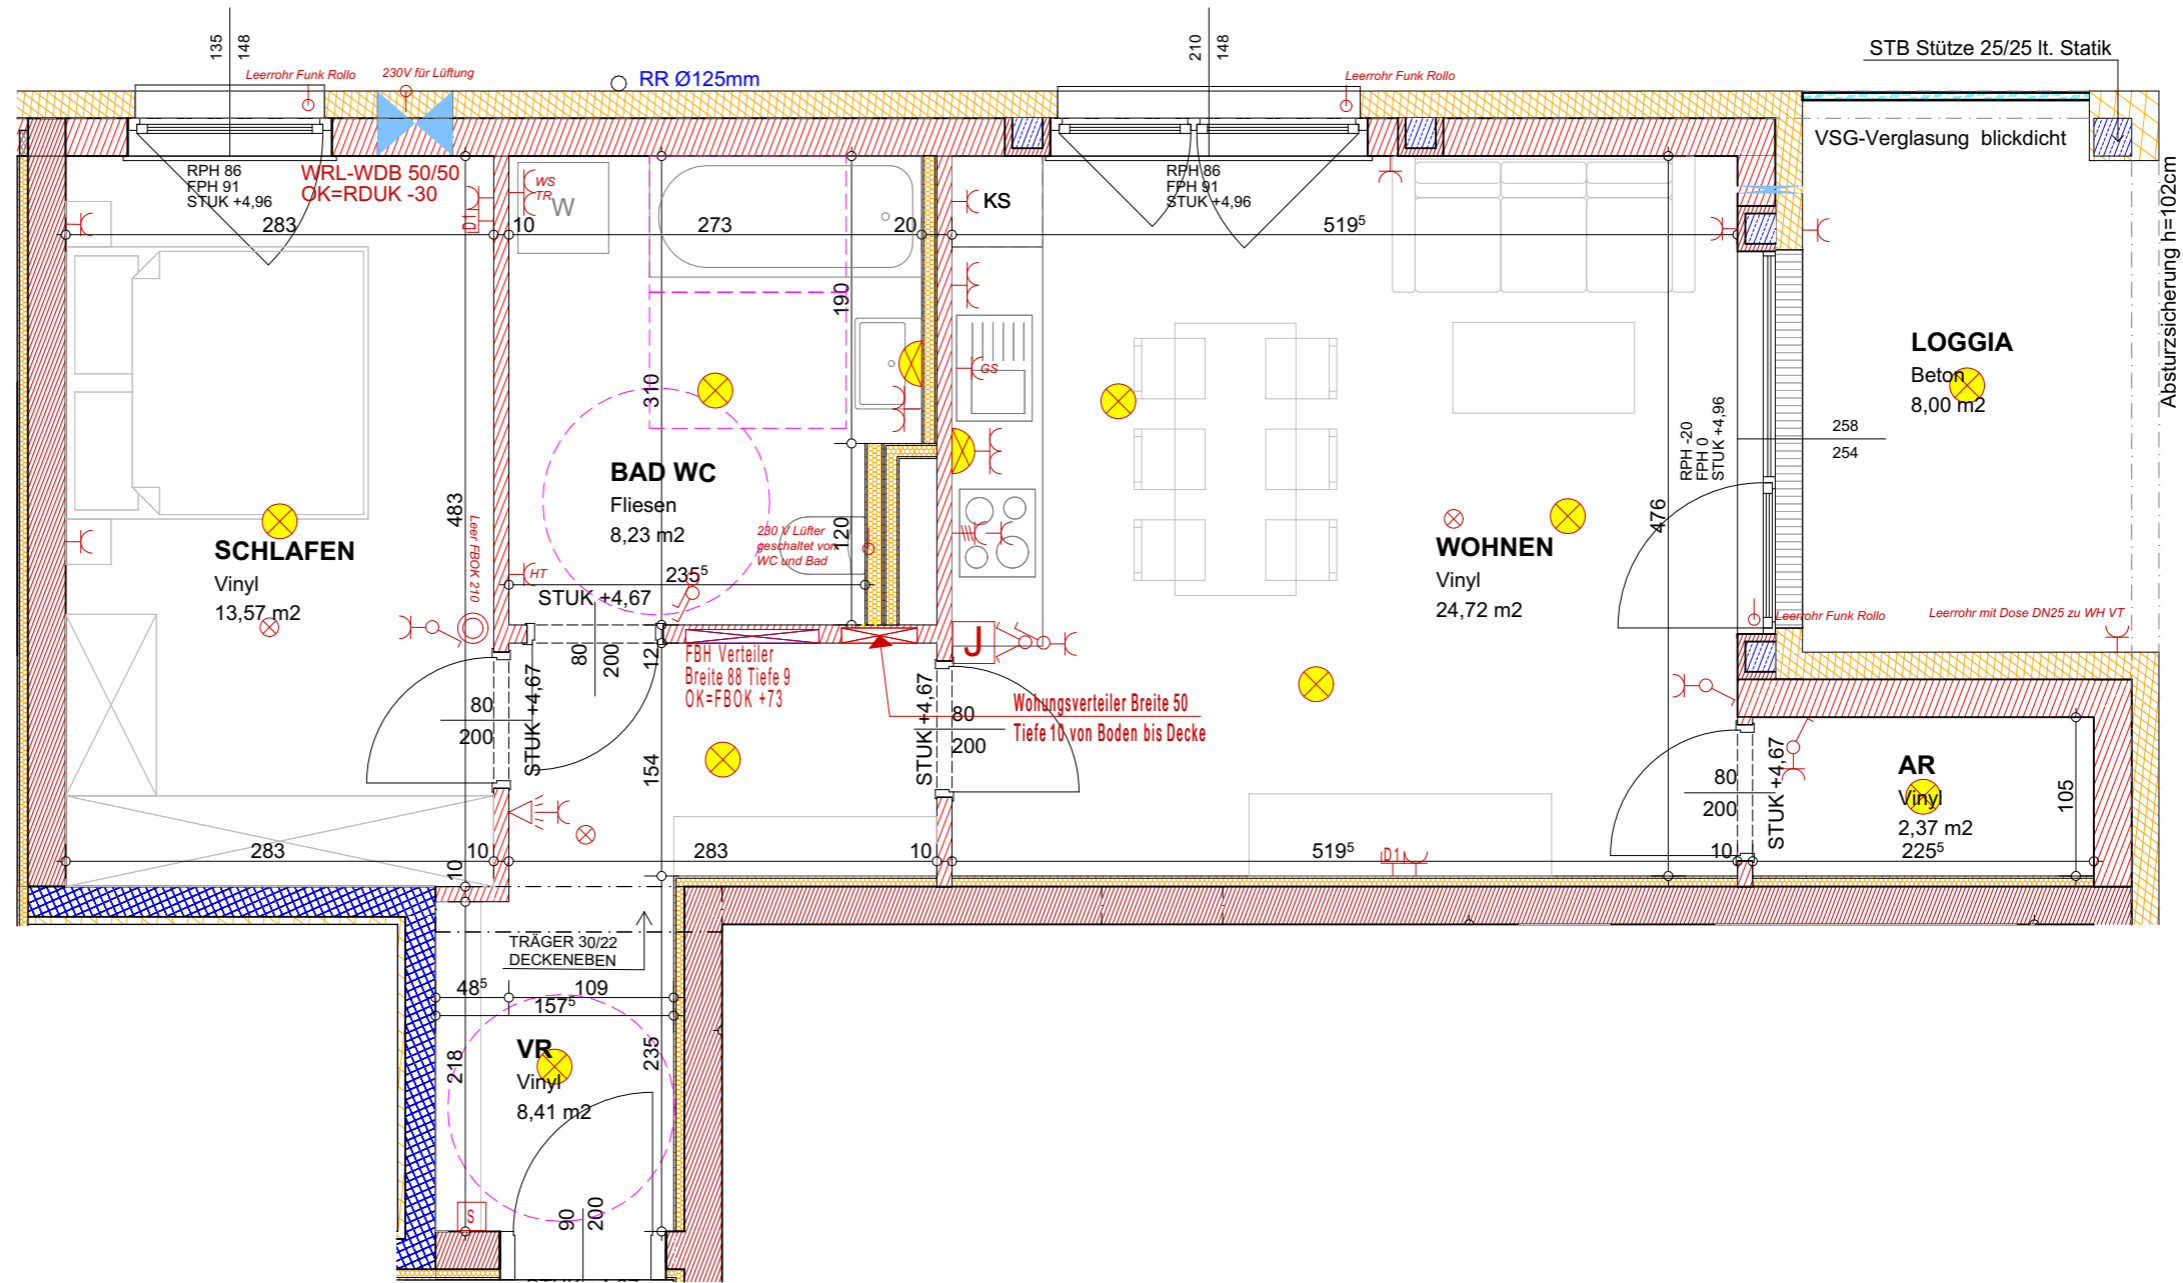

M=1:50

LEGENDE BAUTEILE

- SCHALLSCHUTZZIEGEL
- ZIEGEL
- STAHLBETON
- BETON
- BETON
- LEICHTWAND
- WÄRMEDÄMMUNG

LEGENDE ELEKTRO

- AUSLASS
- AUSLASS KRAFT
- AUSSCHALTER
- AUSSCHALTER 2 POLIG
- SERIENSCHALTER
- BEWEGUNGSMELDER
- WECHSELSCHALTER
- WOHNRAUMLÜFTUNG
- SCHUKOSTECKDOSE
- SCHUKOSTECKDOSE 2 FACH
- KRAFTSTECKDOSE
- DATENSTECKDOSE
- SPRECHSTELLE
- RAUCHMELDER
- THERMOSTAT
- DECKENLEUCHE
- WANDELEUCHE





WOHNANLAGE KLAUS

HAUS 03

TOP 13

2 OBERGESCHOSS

BALKON	8,00 m ²
WFL	72,91 m ²
SUMME	80,91 m²

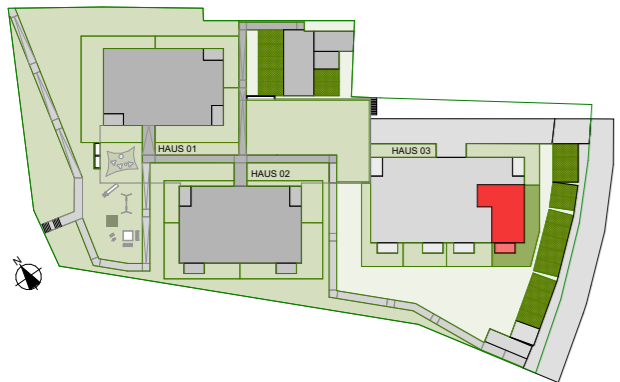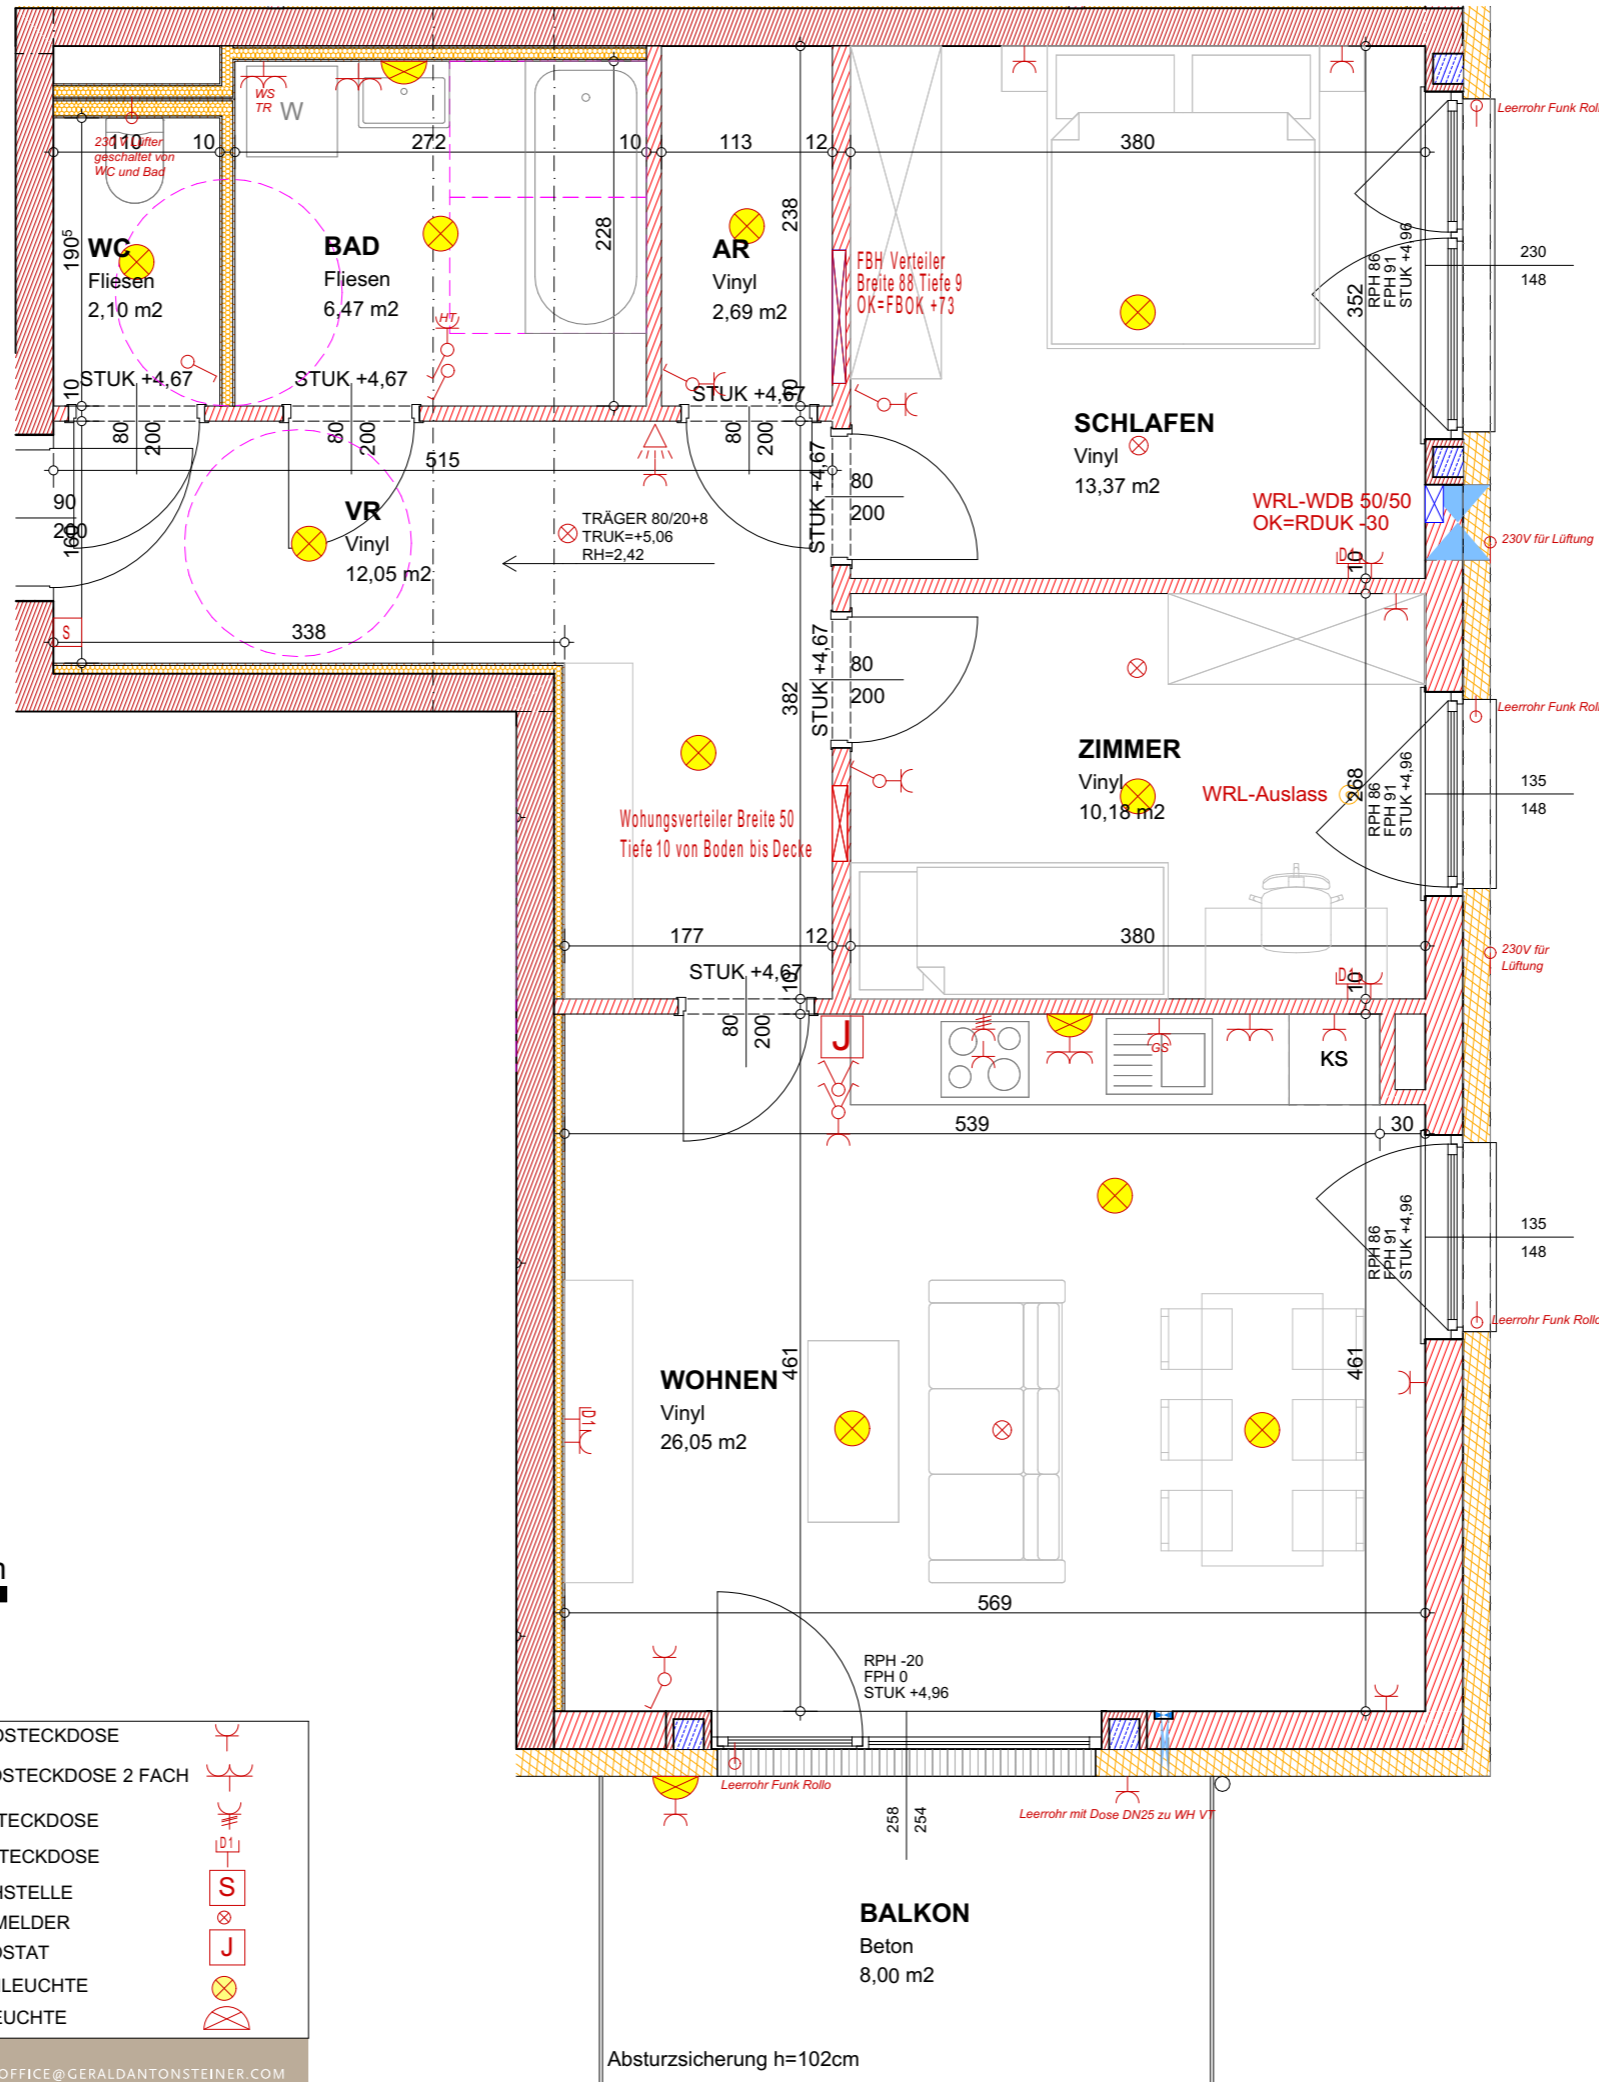

M=1:50

LEGENDE BAUTEILE

- SCHALLSCHUTZZIEGEL
- ZIEGEL
- STAHLBETON
- BETON
- BETON
- LEICHTWAND
- WÄRMEDÄMMUNG

LEGENDE ELEKTRO

- AUSLASS
- AUSLASS KRAFT
- AUSSCHALTER
- AUSSCHALTER 2 POLIG
- SERIENSCHALTER
- BEWEGUNGSMELDER
- WECHSELSCHALTER
- WOHNRAUMLÜFTUNG
- SCHUKOSTECKDOSE
- SCHUKOSTECKDOSE 2 FACH
- KRAFTSTECKDOSE
- DATENSTECKDOSE
- SPRECHSTELLE
- RAUCHMELDER
- THERMOSTAT
- DECKENLEUCHE
- WANDEUCHE

WOHNANLAGE KLAUS


HAUS 03

A3 | 1:1500, 1:50 | 22.10.2025

TOP 14

2 OBERGESCHOSS

BALKON	8,00 m ²
WFL	53,60 m ²
SUMME	61,60 m²

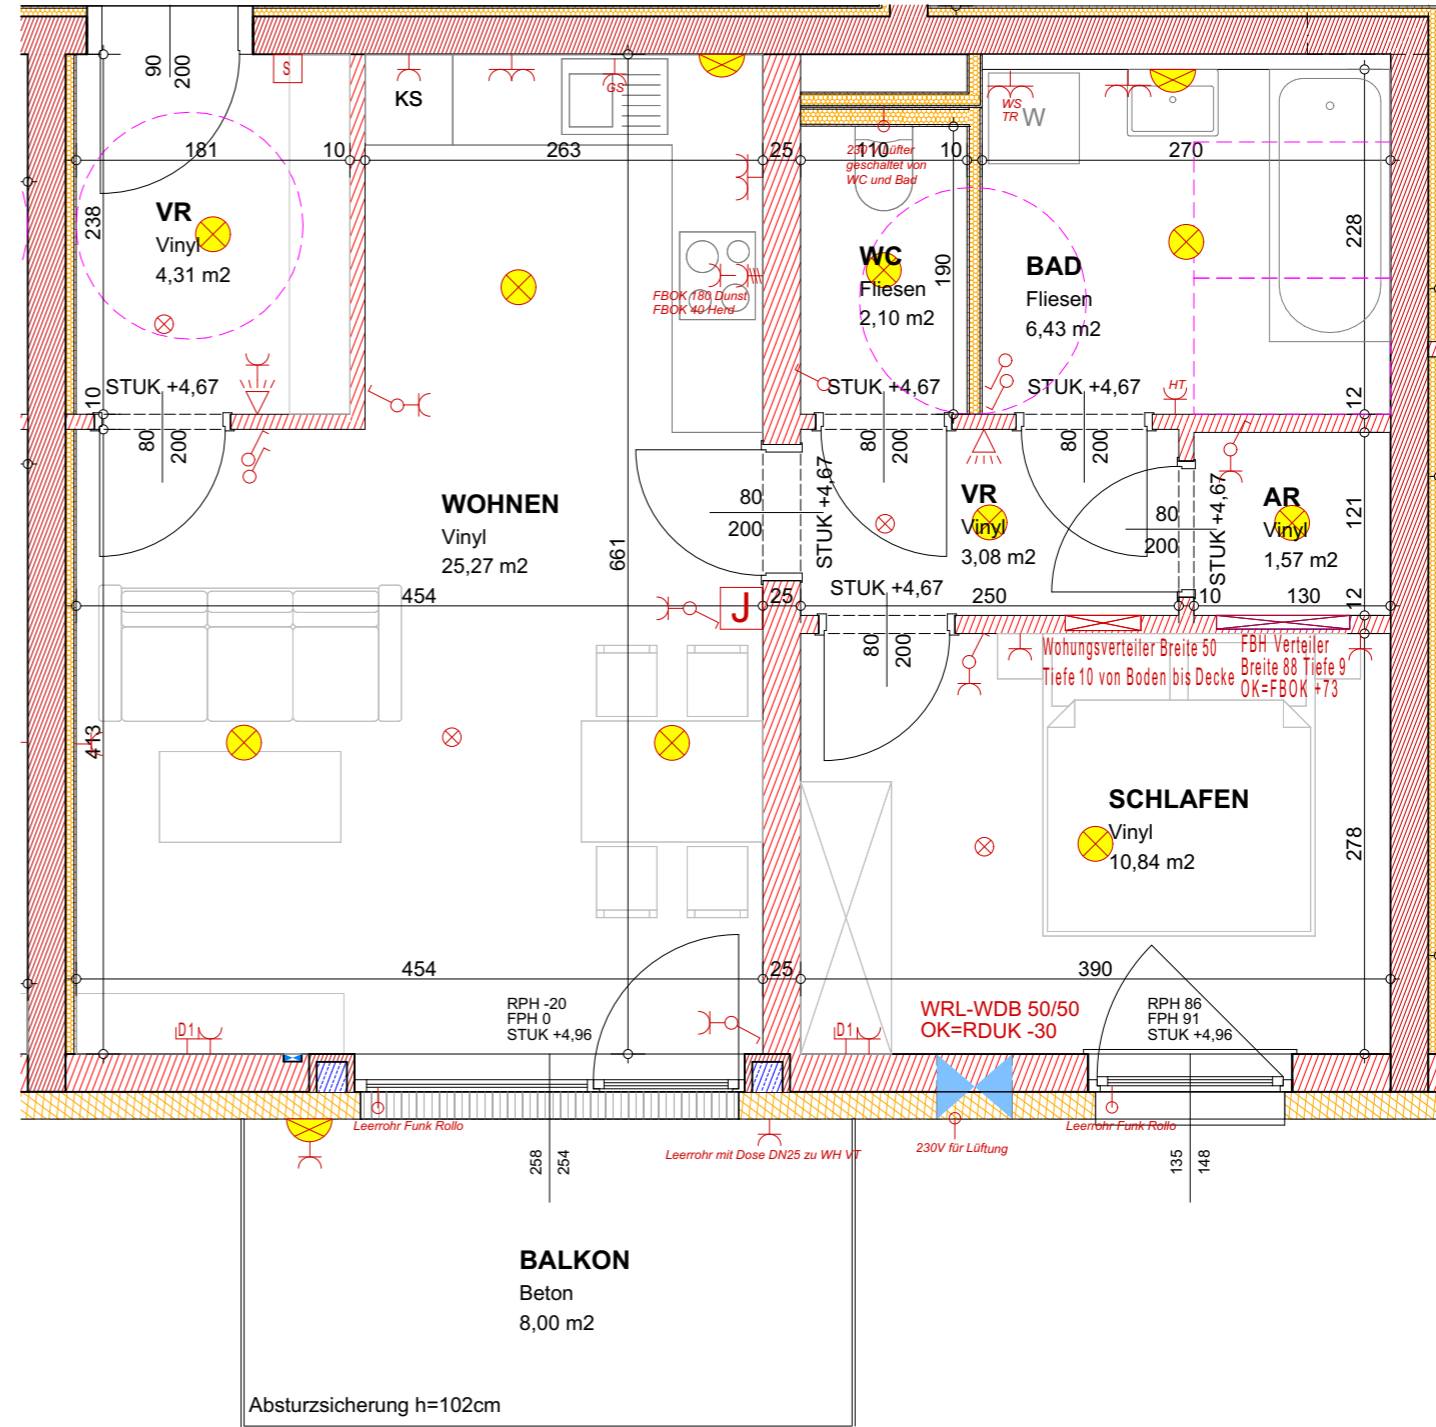

LEGENDE BAUTEILE	LEGENDE ELEKTRO
SCHALLSCHUTZZIEGEL	AUSLASS
ZIEGEL	AUSLASS KRAFT
STAHLBETON	AUSSCHALTER
BETON	AUSSCHALTER 2 POLIG
BETON	SERIENSCHALTER
LEICHTWAND	BEWEGUNGSMELDER
WÄRMEDÄMMUNG	WECHSELSCHALTER
	WOHNRAUMLÜFTUNG
	SCHUKOSTECKDOSE
	SCHUKOSTECKDOSE 2 FACH
	KRAFTSTECKDOSE
	DATENSTECKDOSE
	SPRECHSTELLE
	RAUCHMELDER
	THERMOSTAT
	DECKENLEUCHE
	WANDELEUCHE

WOHNANLAGE KLAUS


HAUS 03

A3 | 1:1500, 1:50 | 22.10.2025

TOP 15

2 OBERGESCHOSS

BALKON	8,00 m ²
WFL	53,15 m ²
SUMME	61,15 m²

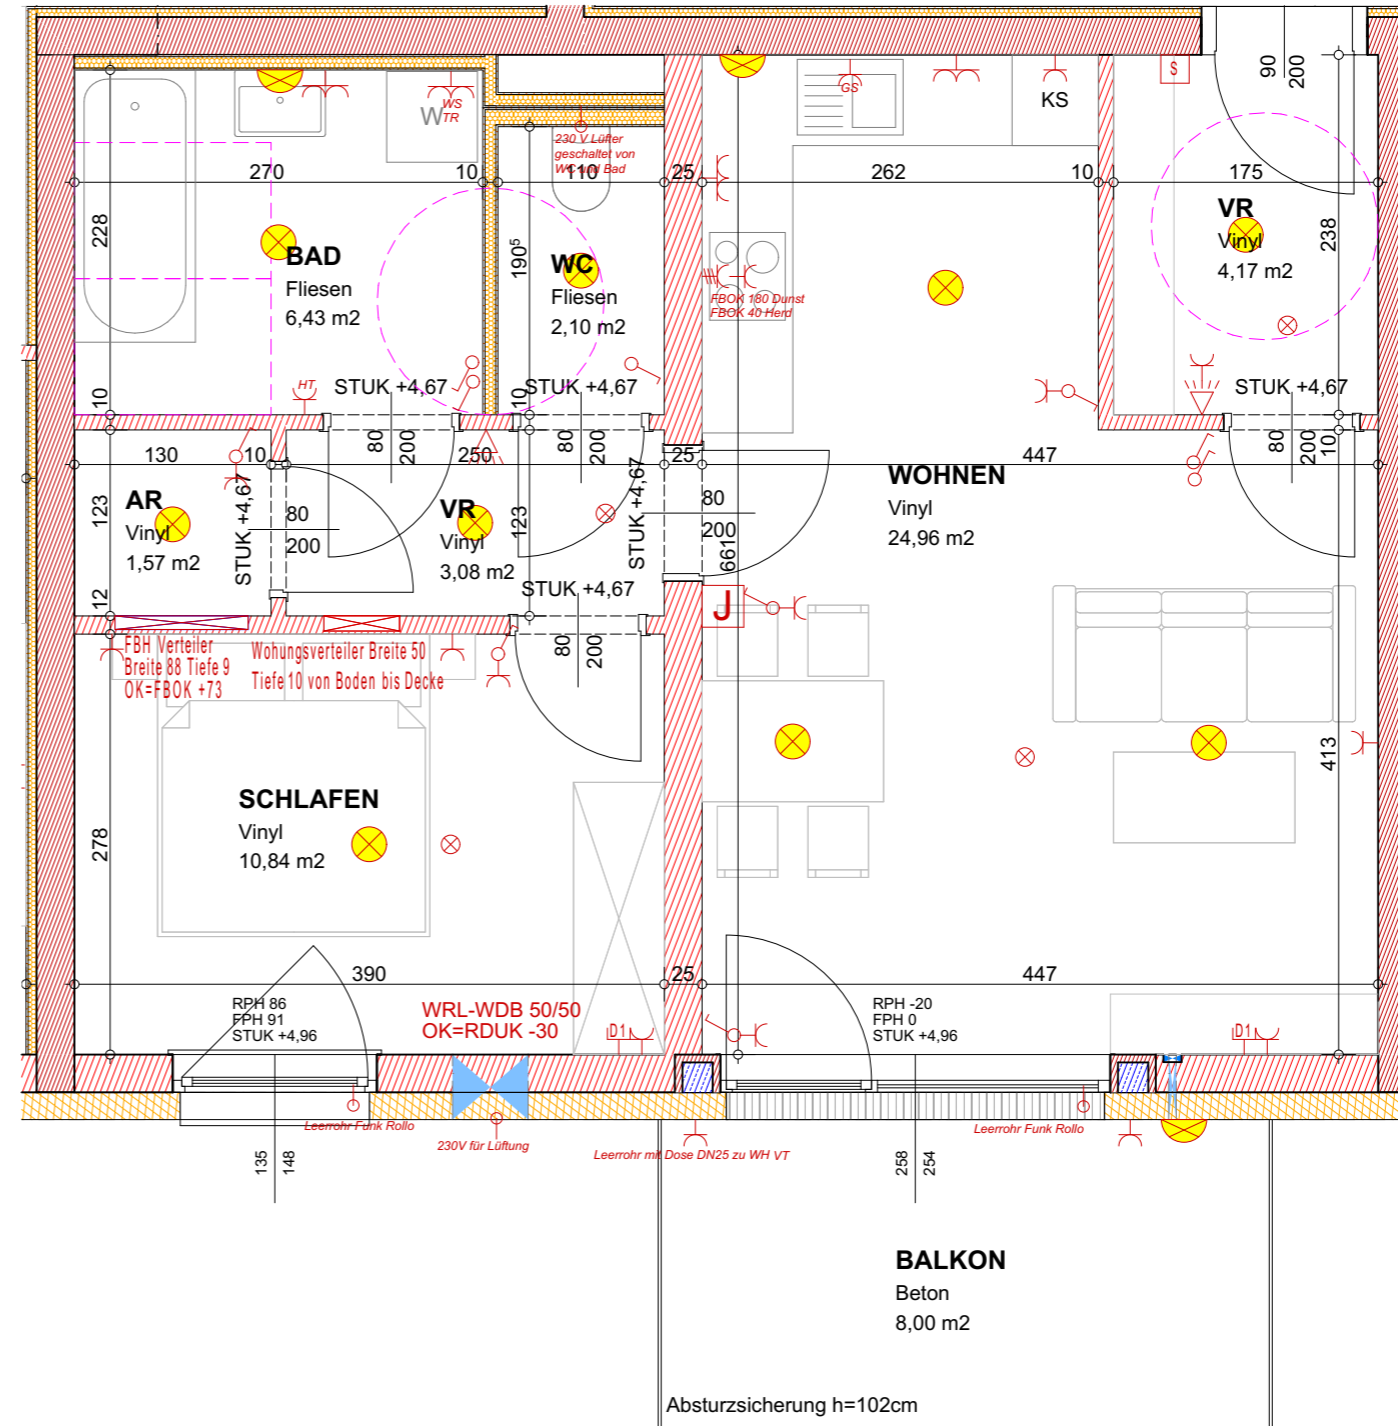

LEGENDE BAUTEILE		LEGENDE ELEKTRO	
	SCHALLSCHUTZZIEGEL		AUSLASS
	ZIEGEL		AUSLASS KRAFT
	STAHLBETON		AUSSCHALTER
	BETON		AUSSCHALTER 2 POLIG
	BETON		SERIENSCHALTER
	LEICHTWAND		BEWEGUNGSMELDER
	WÄRMEDÄMMUNG		WECHSELSCHALTER
			WOHNRAUMLÜFTUNG
			SCHUKOSTECKDOSE
			SCHUKOSTECKDOSE 2 FACH
			KRAFTSTECKDOSE
			DATENSTECKDOSE
			SPRECHSTELLE
			RAUCHMELDER
			THERMOSTAT
			DECKENLEUCHE
			WANDLEUCHE


WOHNANLAGE KLAUS

HAUS 03

A3 | 1:1500, 1:50 | 22.10.2025

TOP 16
2 OBERGESCHOSS

BALKON	8,00 m ²
WFL	73,19 m ²
SUMME	81,19 m²

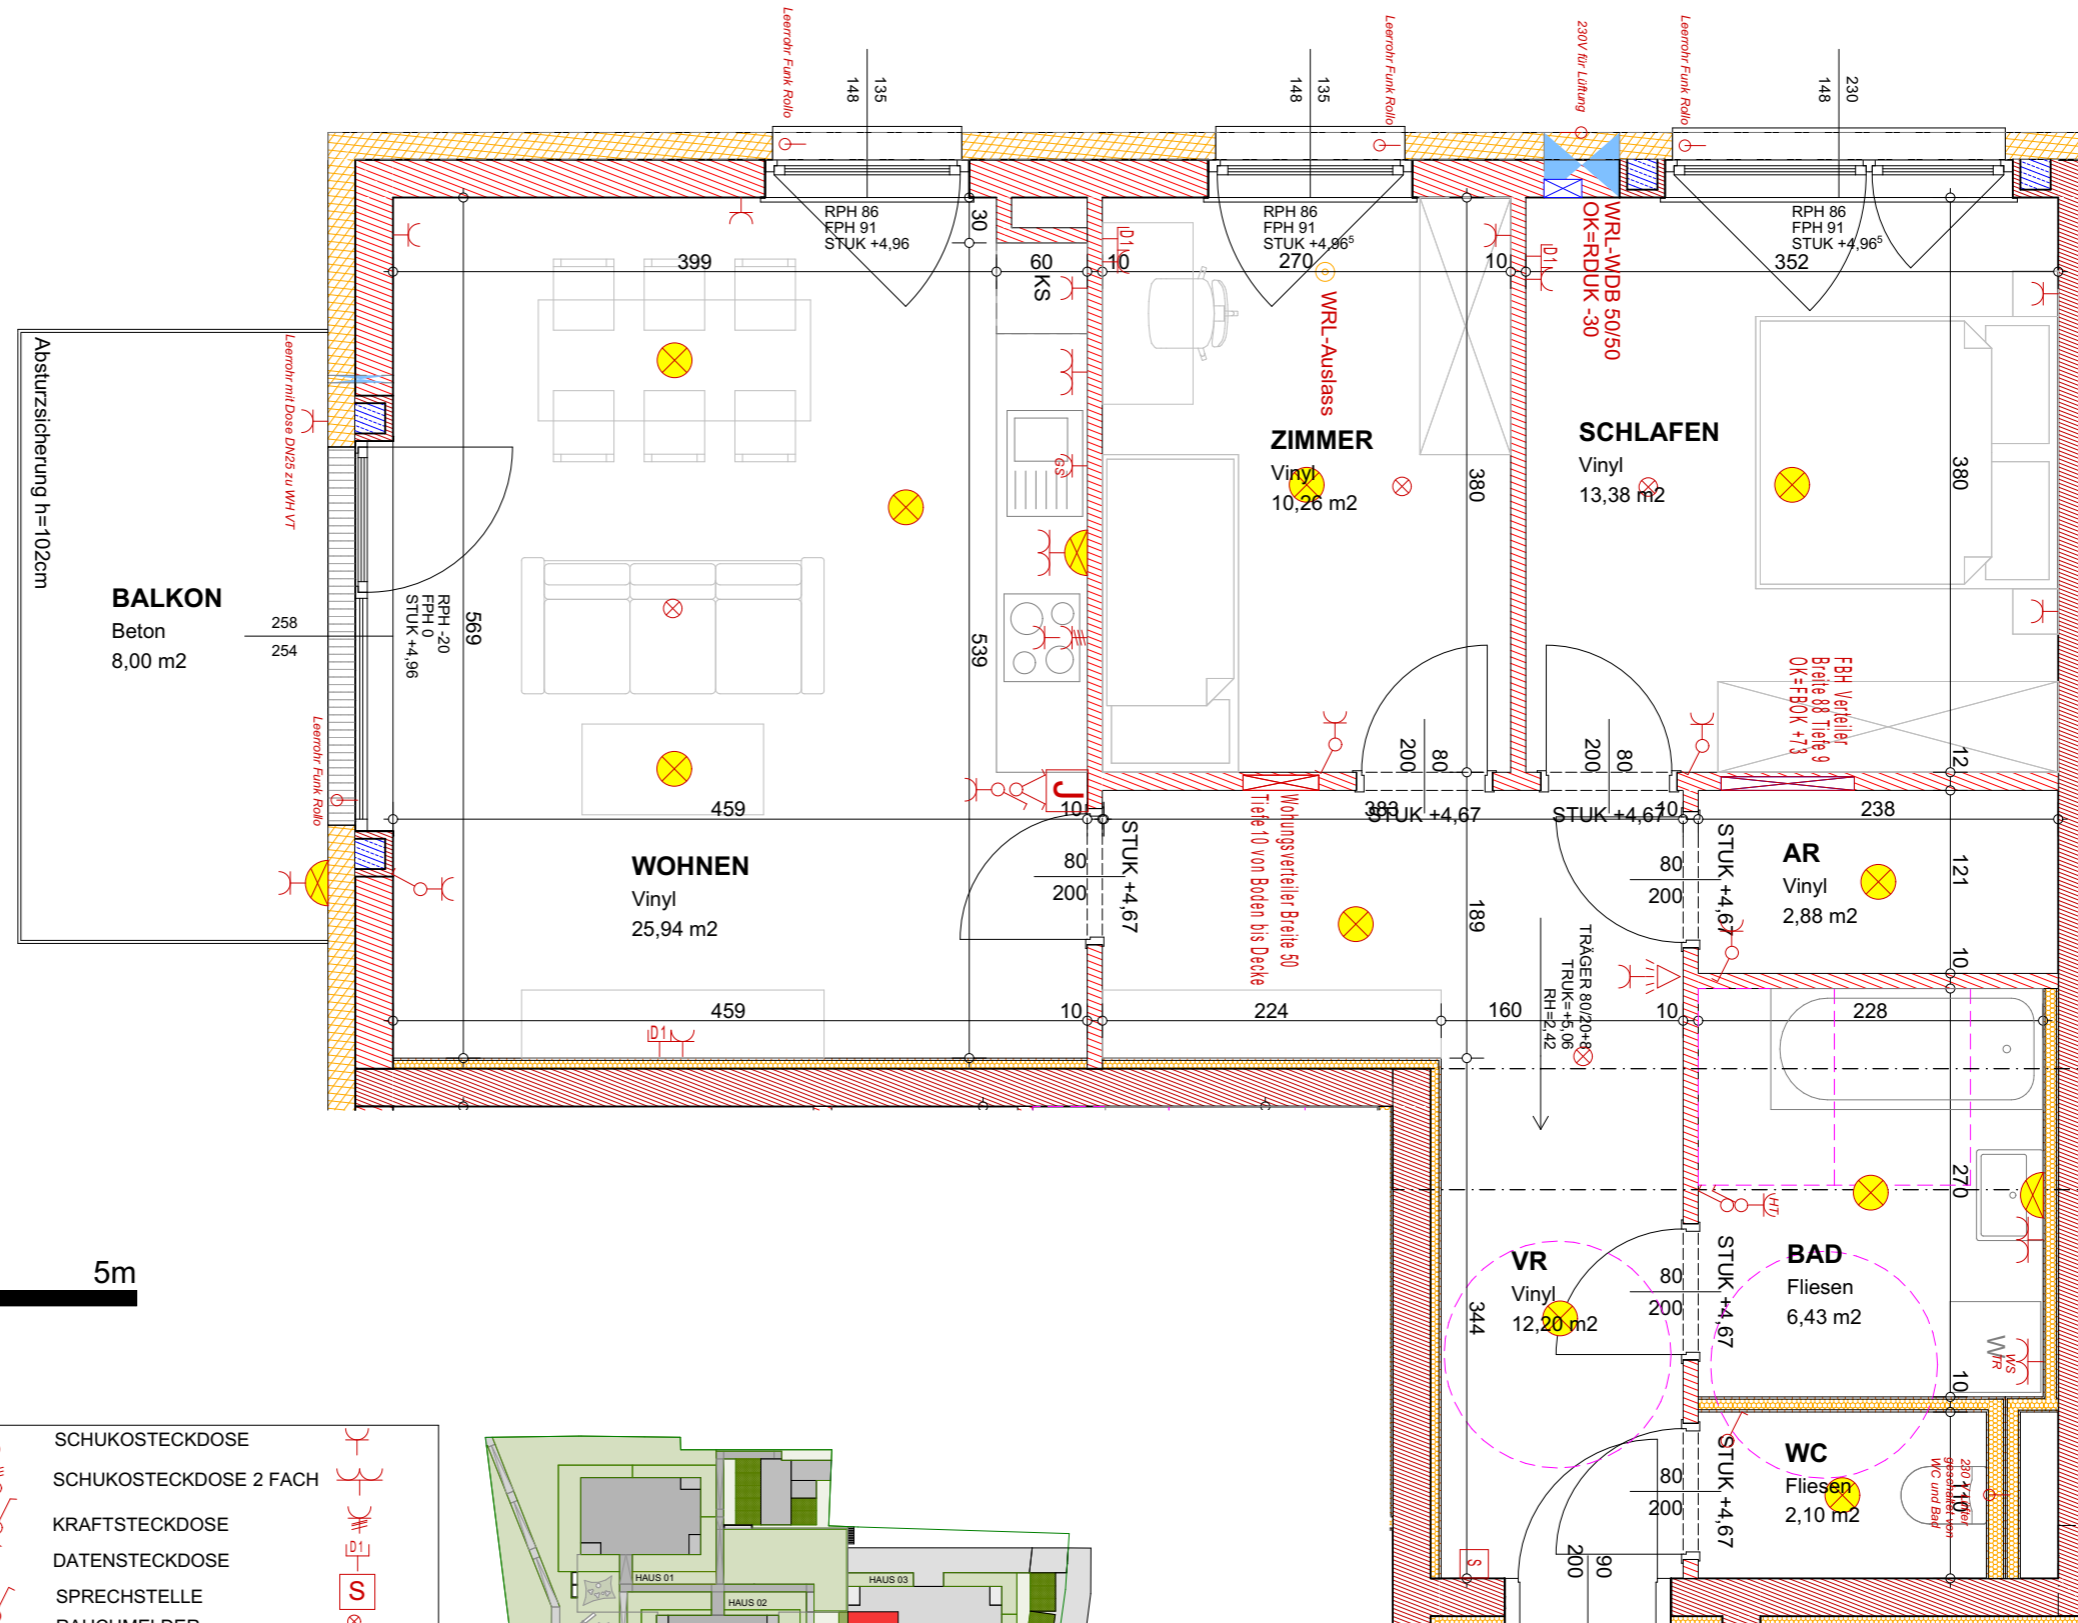


LEGENDE BAUTEILE	LEGENDE ELEKTRO
SCHALLSCHUTZZIEGEL	AUSLASS
ZIEGEL	AUSLASS KRAFT
STAHLBETON	AUSSCHALTER
BETON	AUSSCHALTER 2 POLIG
BETON	SERIENSCHALTER
LEICHTWAND	BEWEGUNGSMELDER
WÄRMEDÄMMUNG	WECHSELSCHALTER
	WOHNRAUMLÜFTUNG
	SCHUKOSTECKDOSE
	SCHUKOSTECKDOSE 2 FACH
	KRAFTSTECKDOSE
	DATENSTECKDOSE
	SPRECHSTELLE
	RAUCHMELDER
	THERMOSTAT
	DECKENLEUCHE
	WANDELEUCHE



TOP 17

2 OBERGESCHOSS

LOGGIA	8,00 m ²
WFL	53,67 m ²
SUMME	61,67 m²

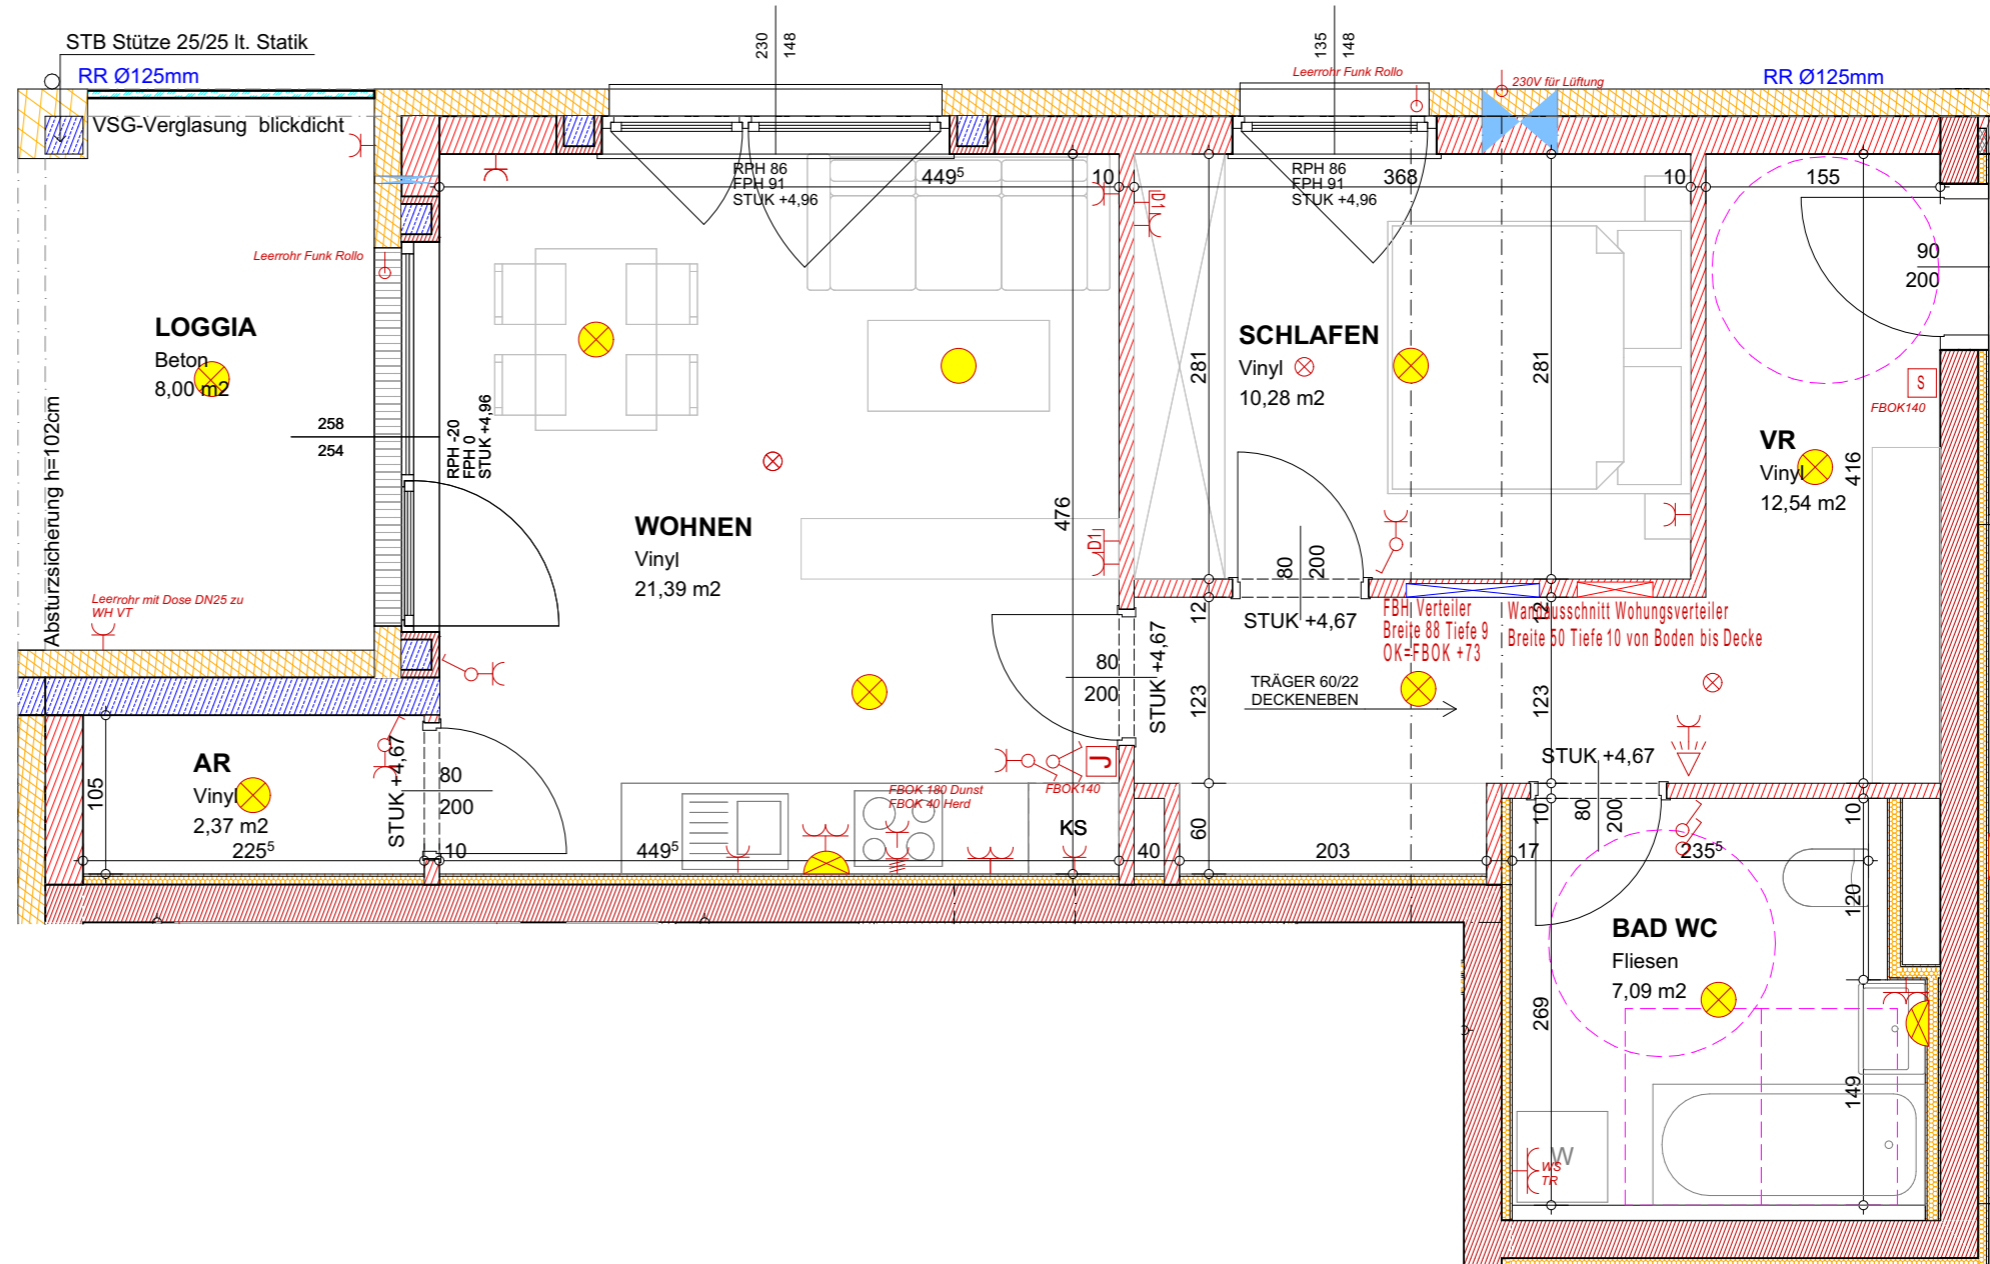

LEGENDE BAUTEILE		LEGENDE ELEKTRO	
	SCHALLSCHUTZZIEGEL		AUSSCHALTER
	ZIEGEL		AUSSCHALTER 2 POLIG
	STAHLBETON		SERIENSCHALTER
	BETON		BEWEGUNGSMELDER
	BETON		WECHSELSCHALTER
	LEICHTWAND		WOHNRAUMLÜFTUNG
	WÄRMEDÄMMUNG		SCHUKOSTECKDOSE
			SCHUKOSTECKDOSE 2 FACH
			KRAFTSTECKDOSE
			DATENSTECKDOSE
			SPRECHSTELLE
			RAUCHMELDER
			THERMOSTAT
			DECKENLEUCHE
			WANDLEUCHE