


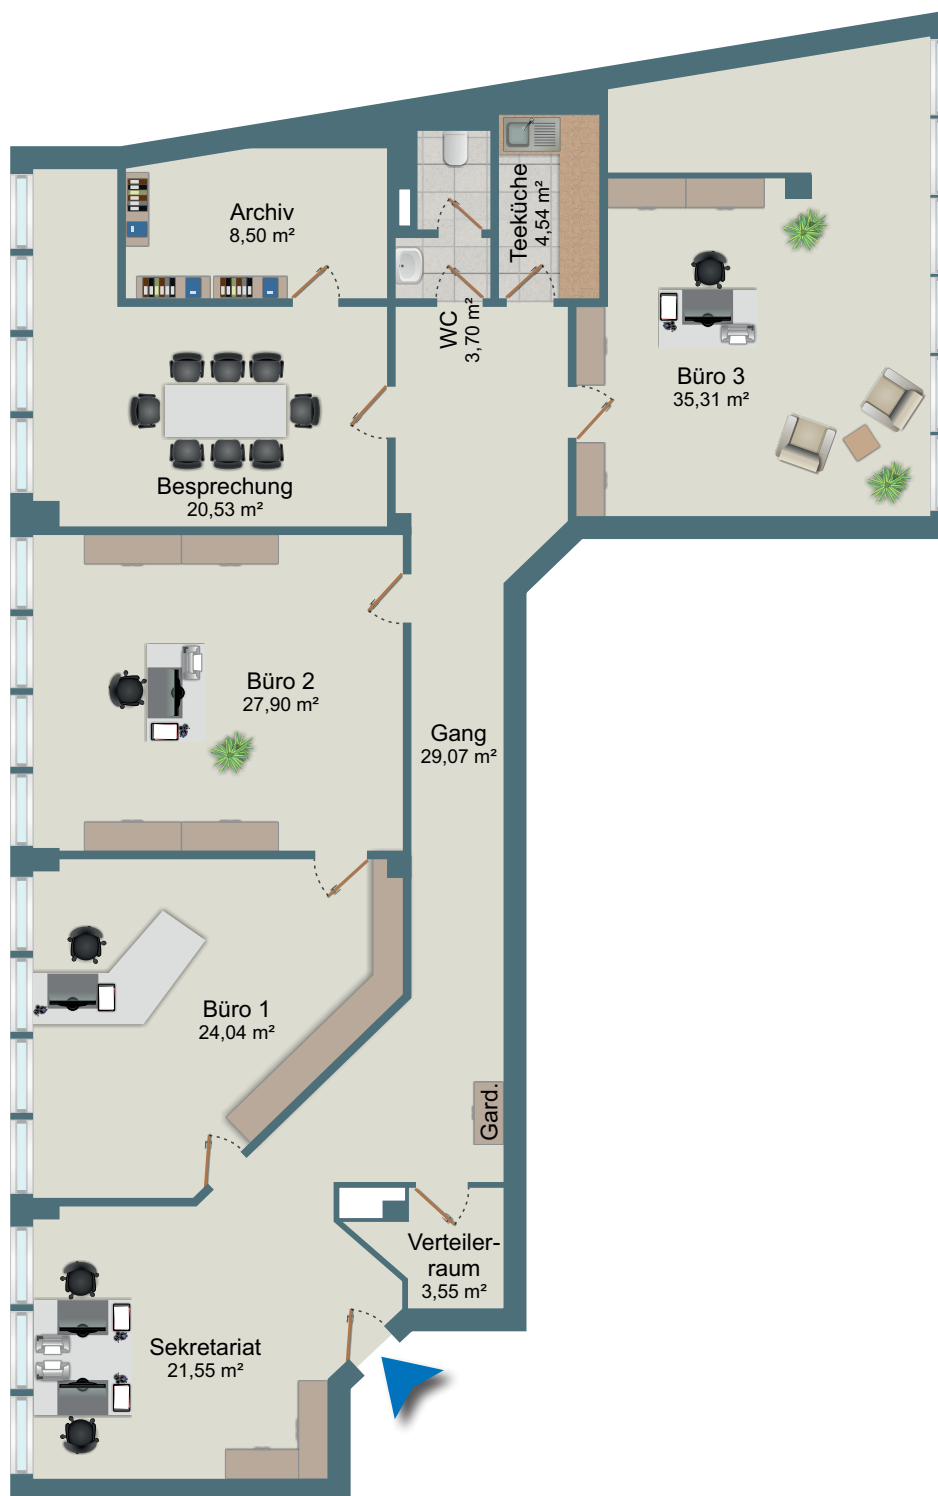

- 4.OG
- 3.OG
- 2.OG**
- 1.OG
- EG



Best of Service & Safety • since 2002

+43 7229 66 336 office@bossimmobilien.at

186 m²
Nutzfläche

5
Zimmer

Top 4a
Rainerstr 14, 4020 Linz

Für die Vollständigkeit und Richtigkeit der Flächenangaben kann vom Immobilienbüro keine Haftung übernommen werden, da sich unsere Ausführungen zum großen Teil auf Angaben Dritter stützen. Flächenangaben insbesondere die, der Gesamtflächen sind gerundet. Dieser Plan ist als Grundlage zum Anfertigen von Einbaumöbeln NICHT geeignet. Eine ev. dargestellte Möblierung versteht sich als Einrichtungsvorschlag und ist mit Ausnahme der Sanitärkeramik, Badewanne und/oder Duschanlage, bei Kauf oder Miete möglicherweise nicht inkludiert. Näheres entnehmen Sie bitte aus dem Inserat.

f y @ BOSSimmobilien