

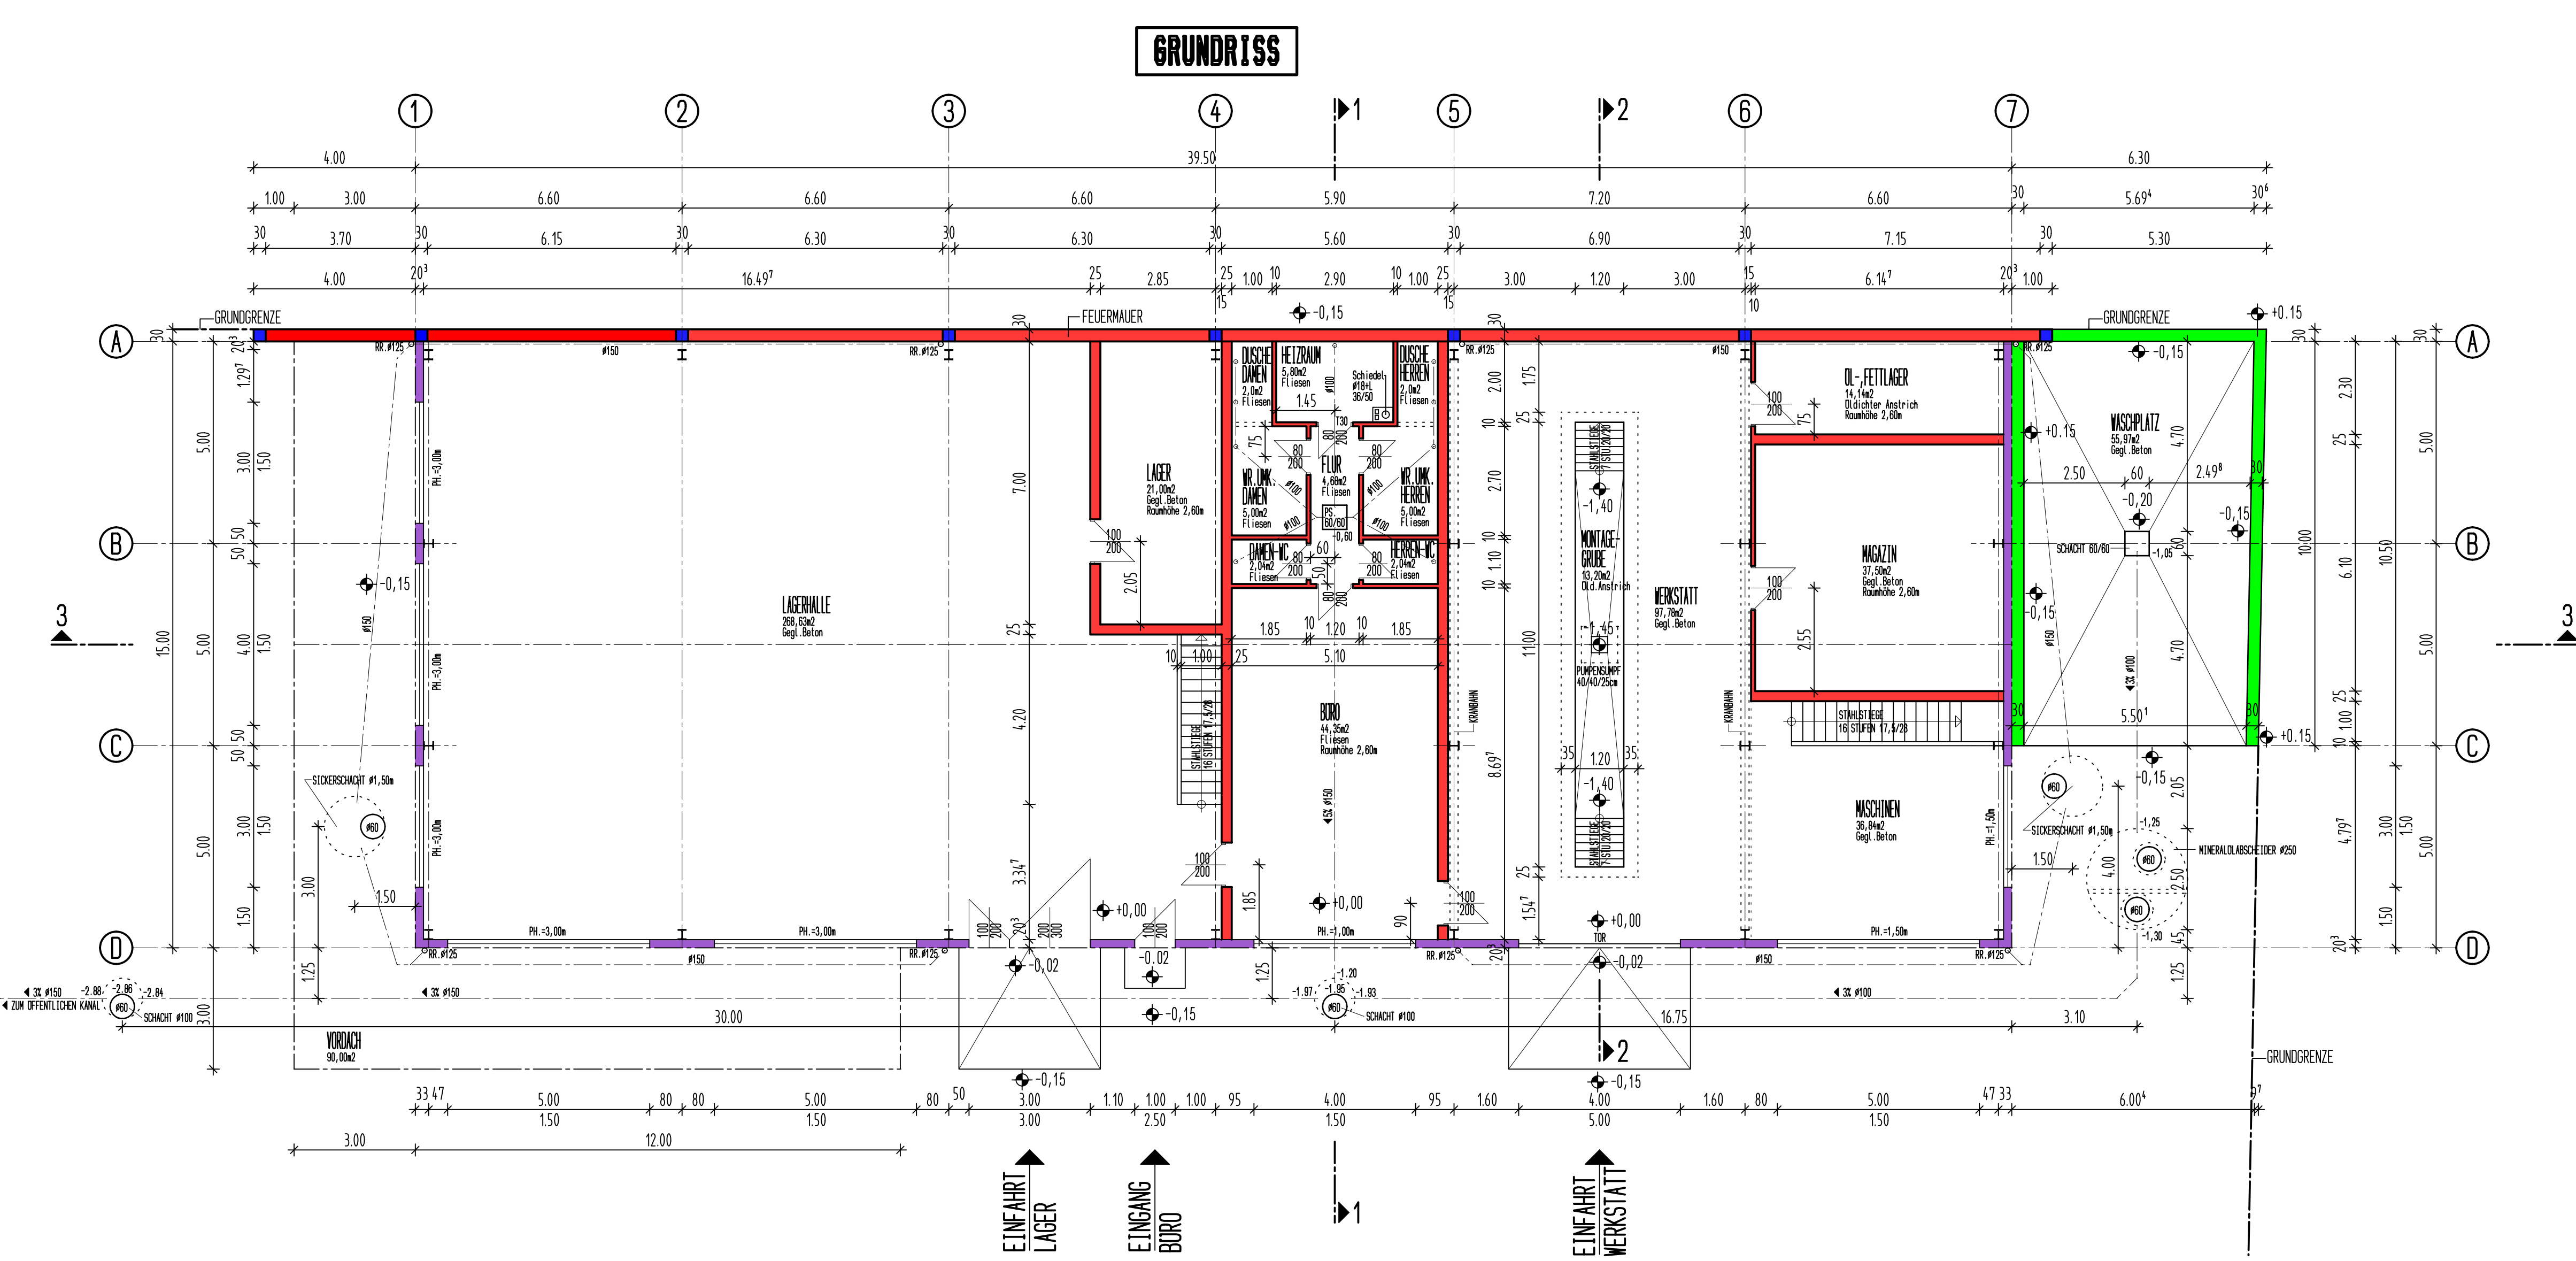
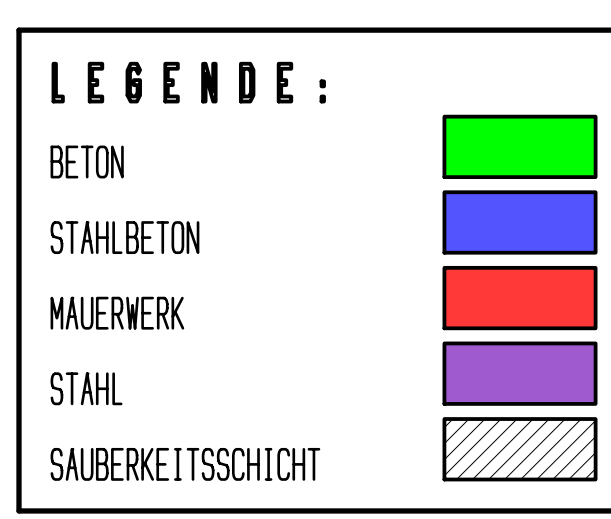
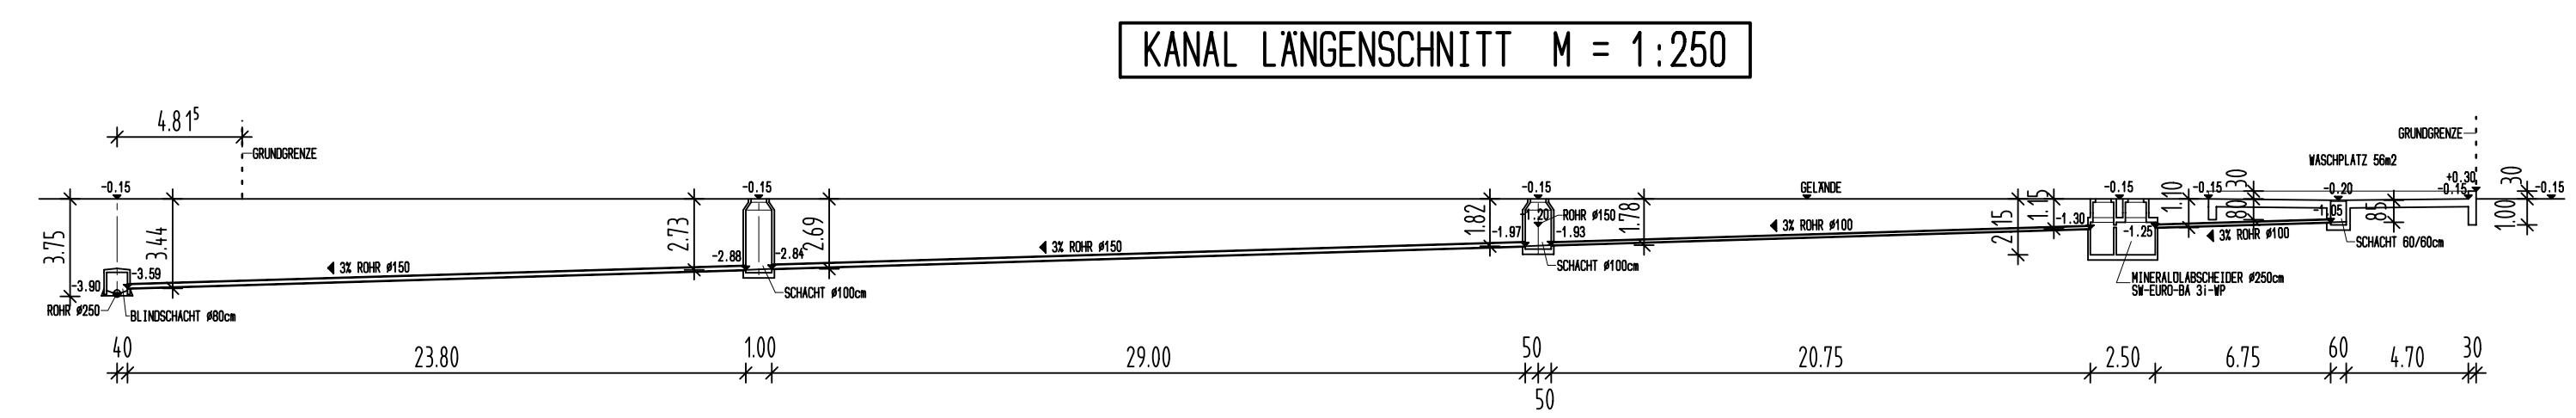
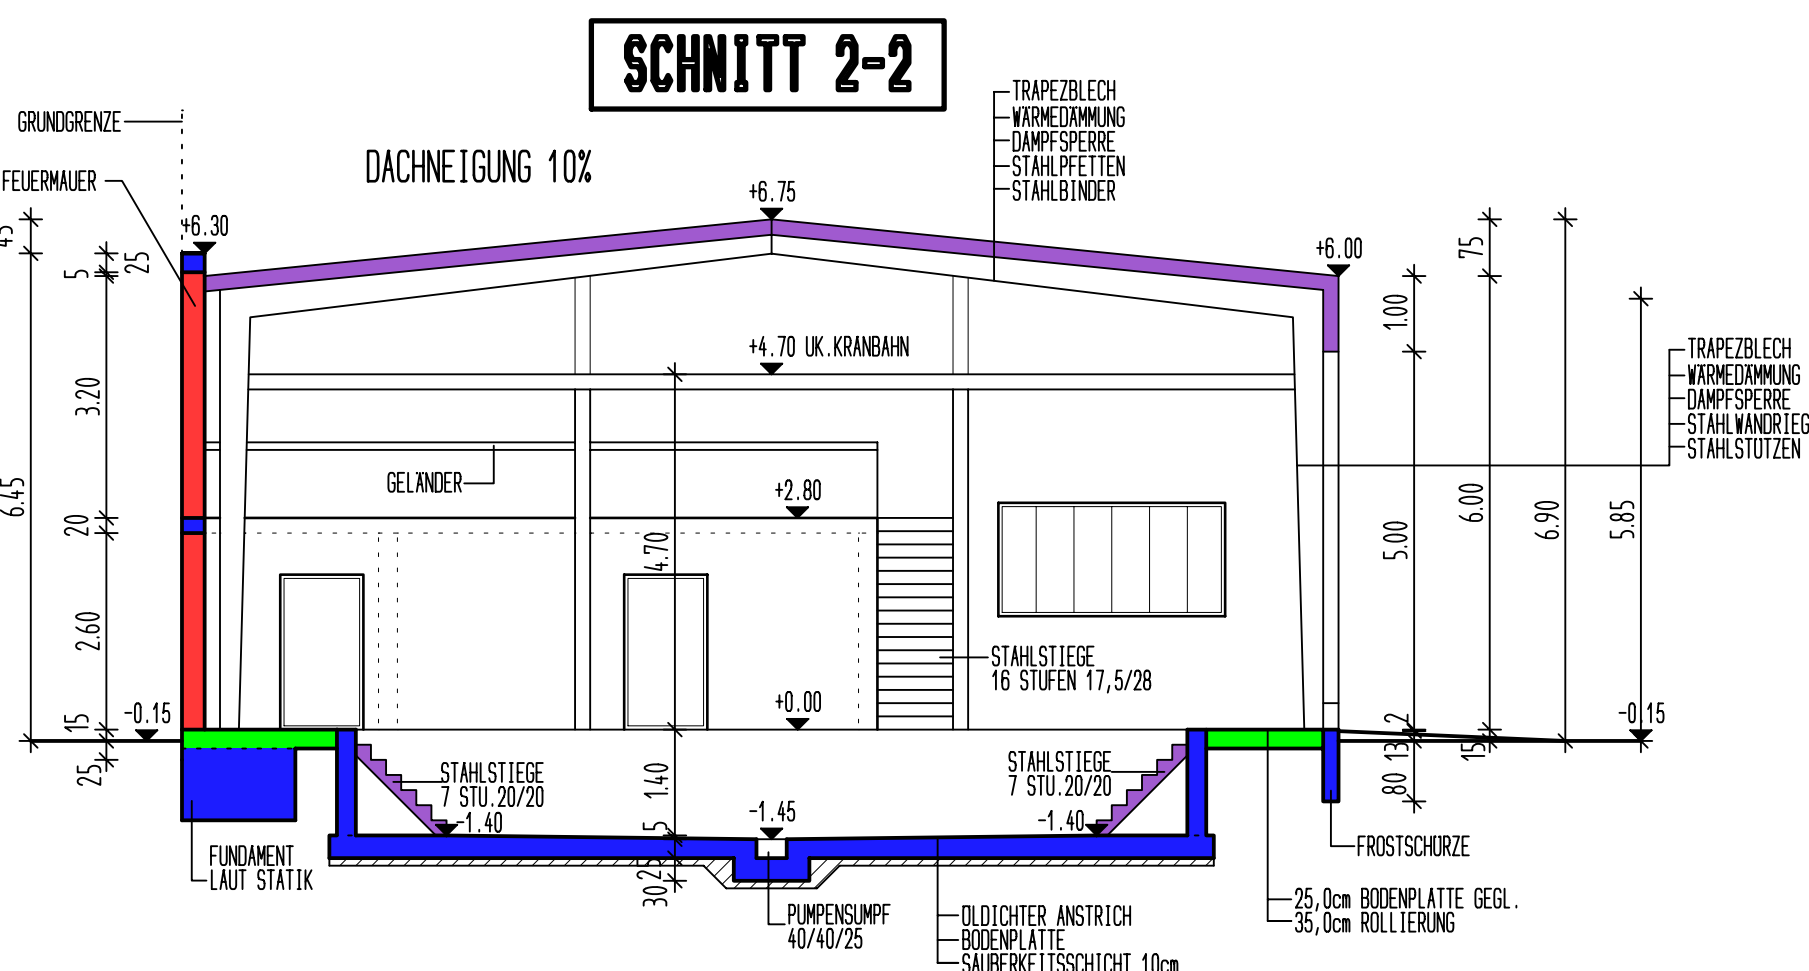
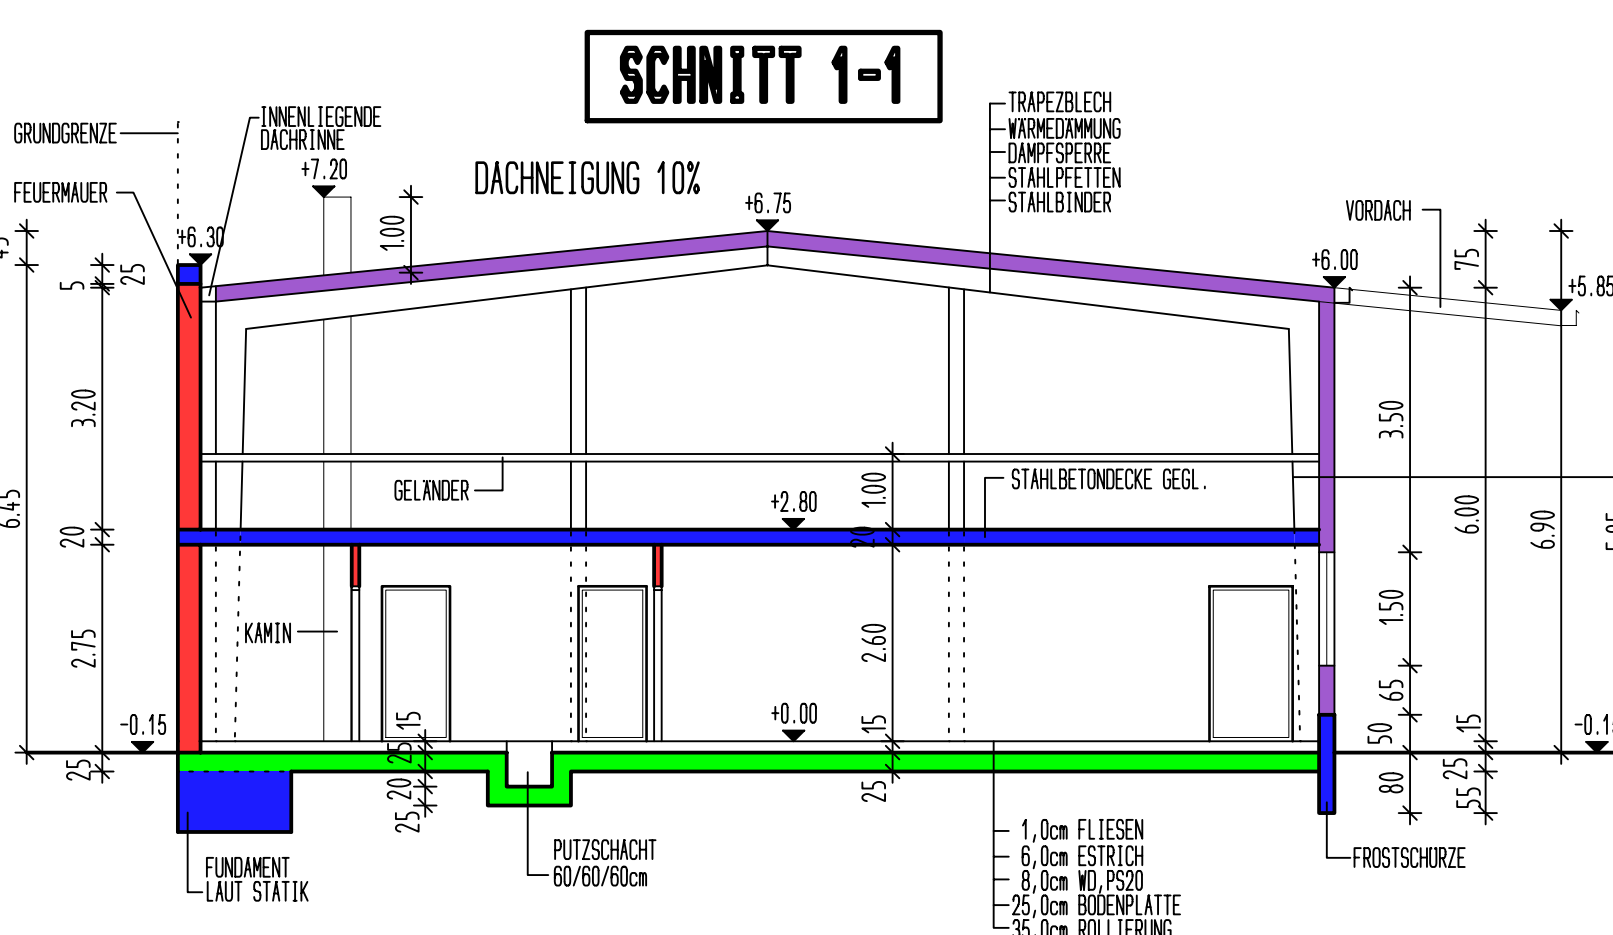
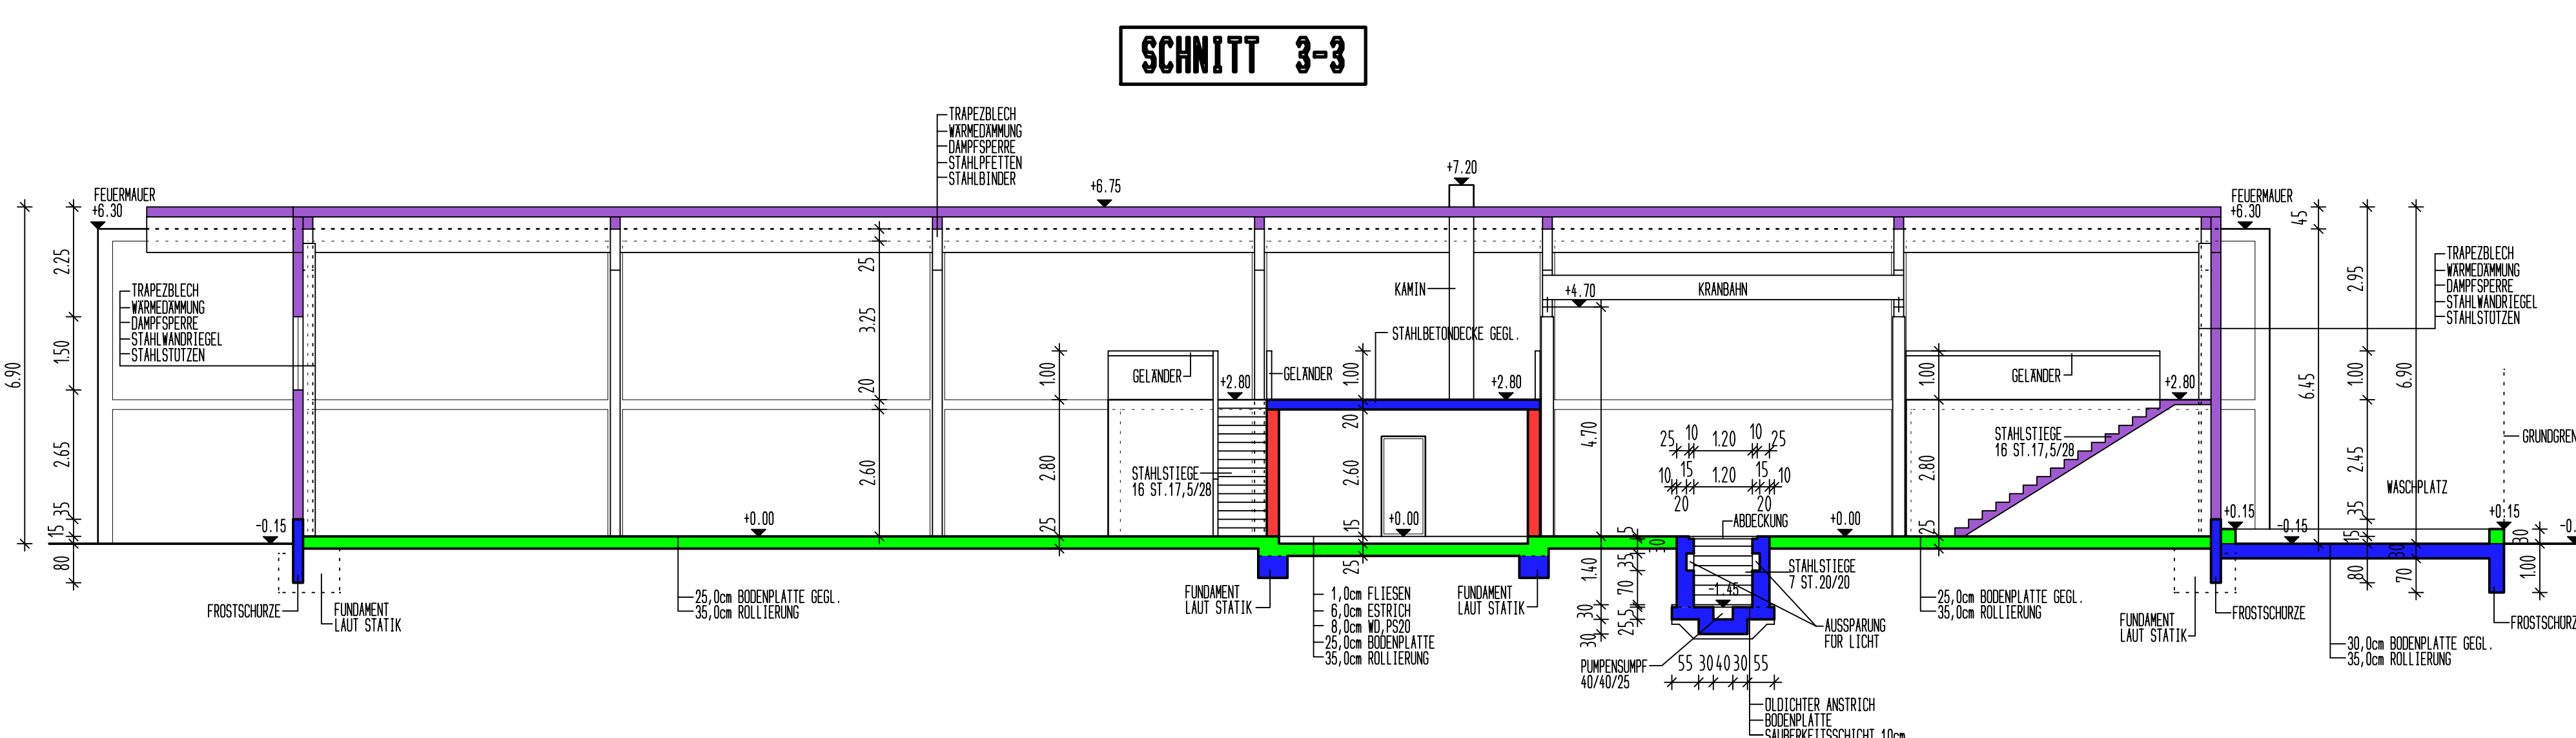
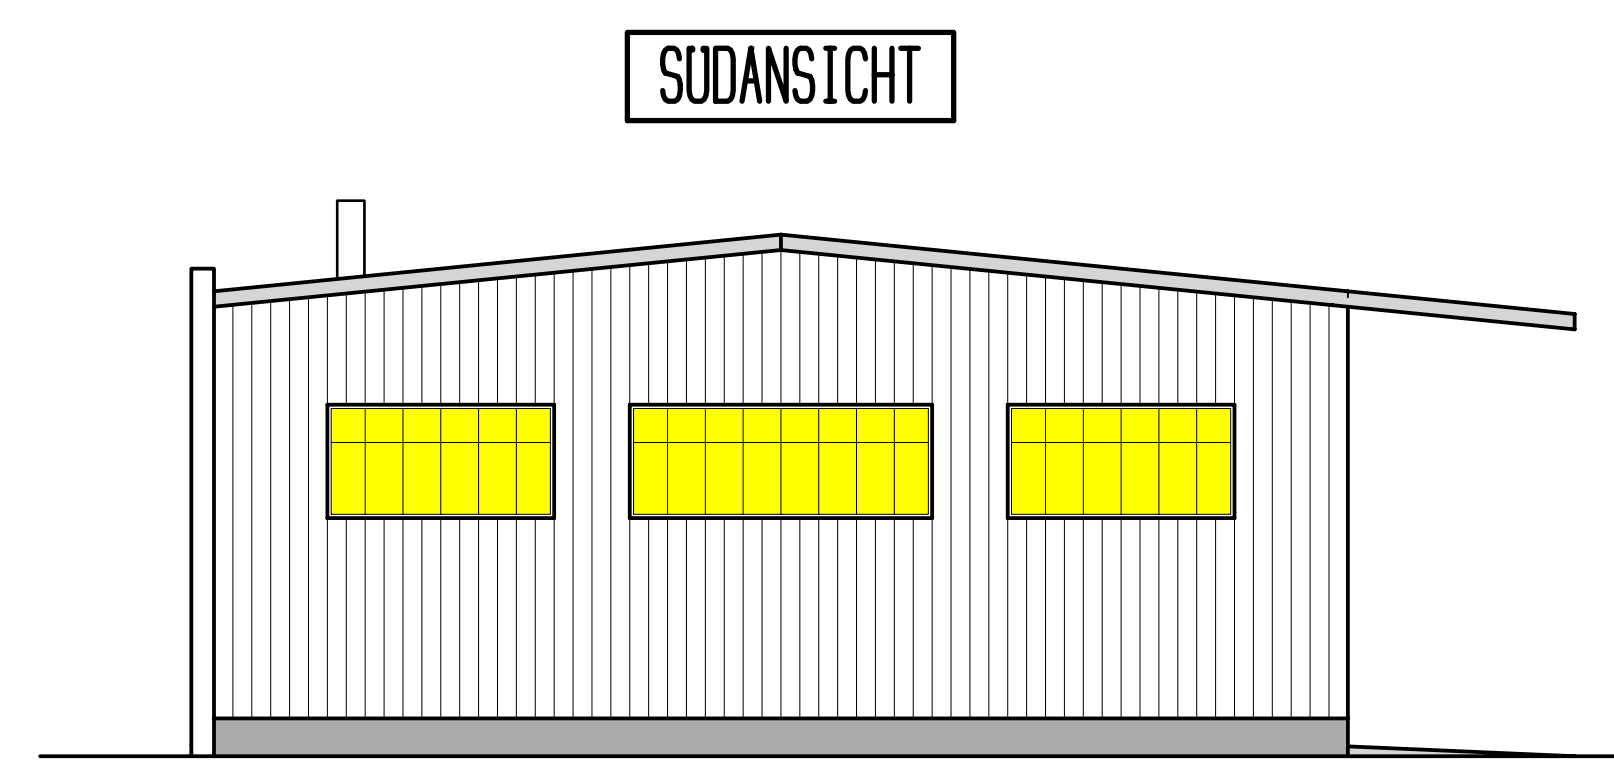
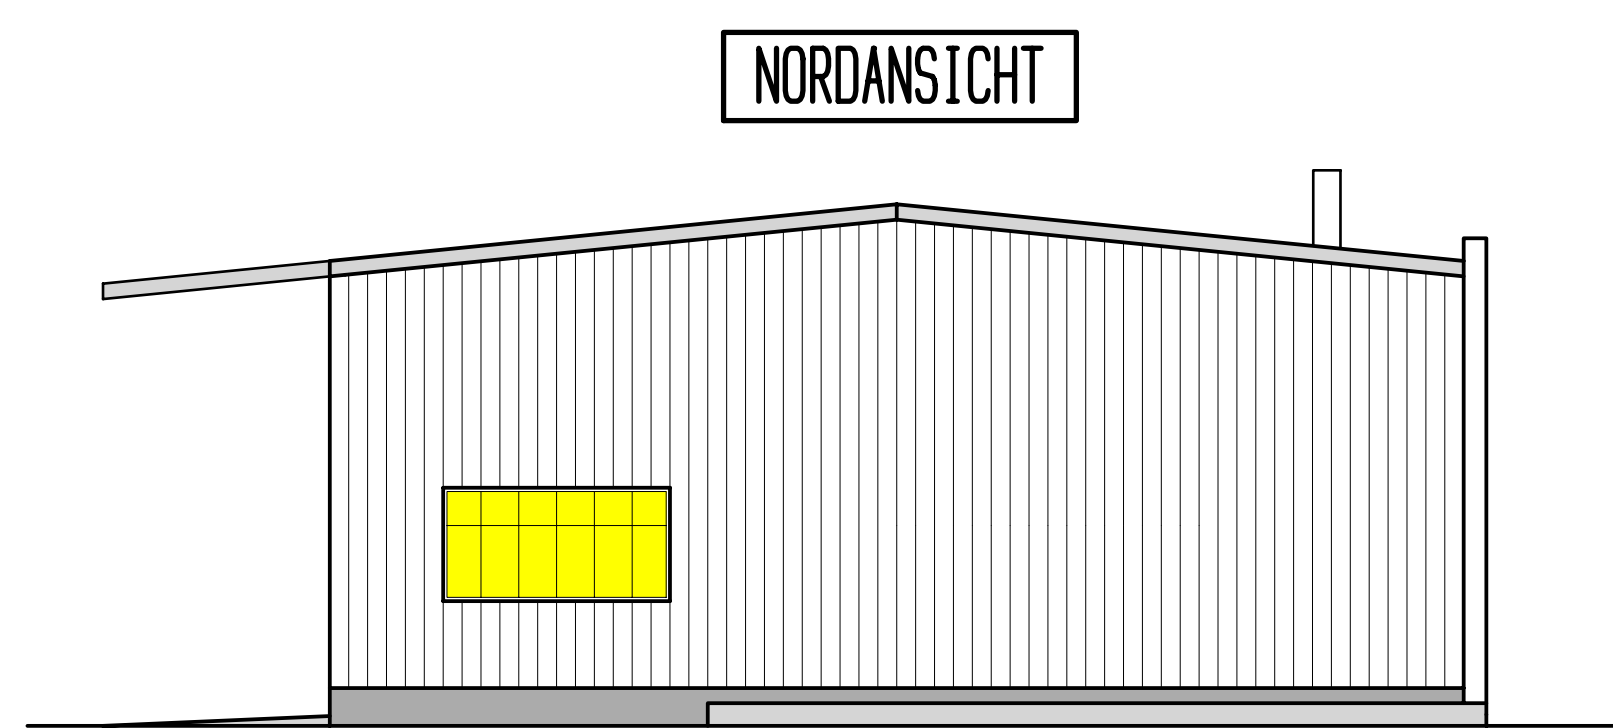


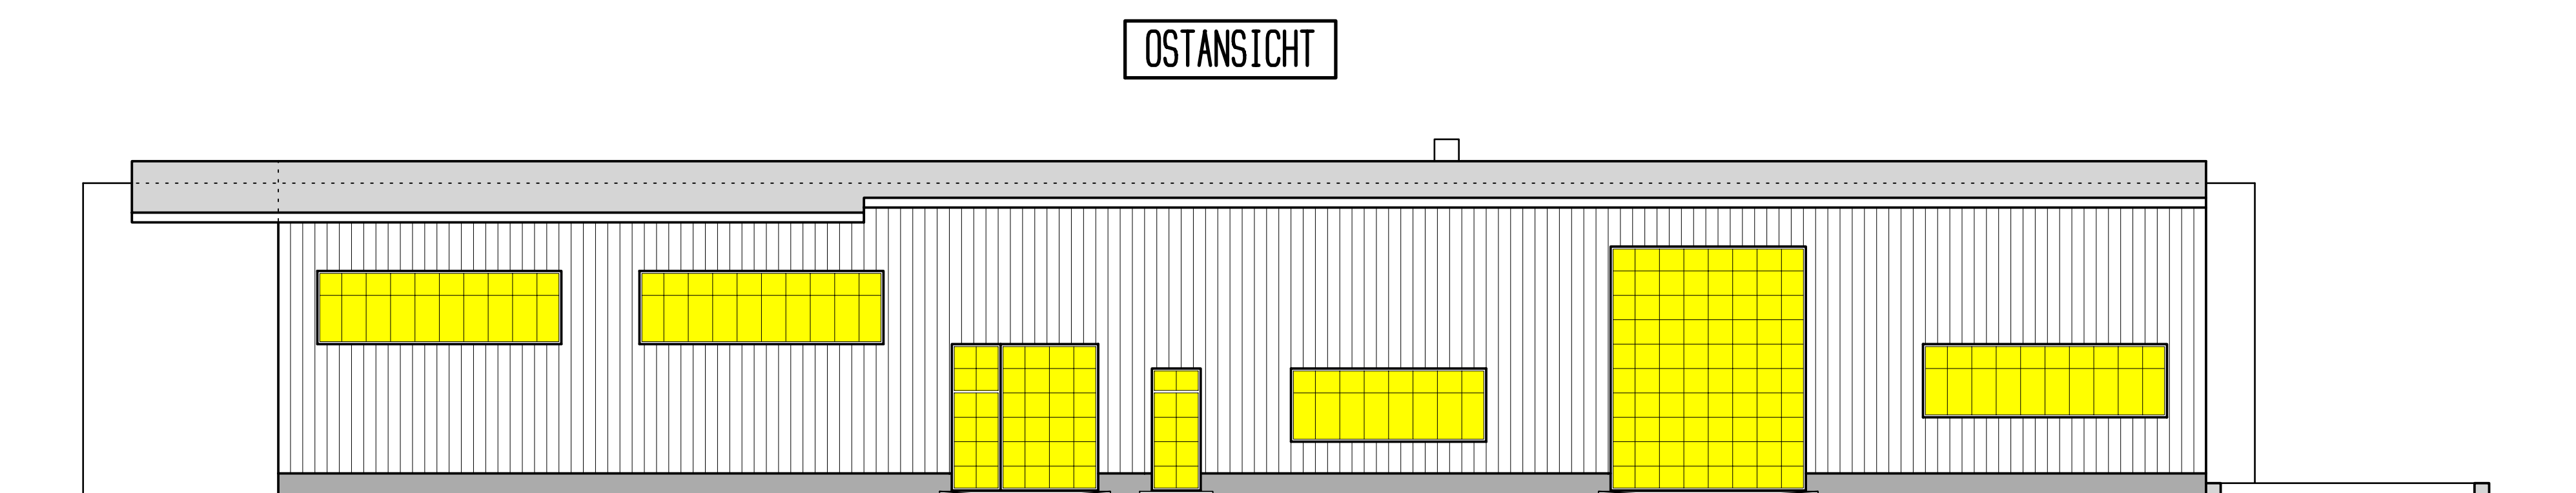

Naturaufnahme 1:500
Stand nach der Teilung

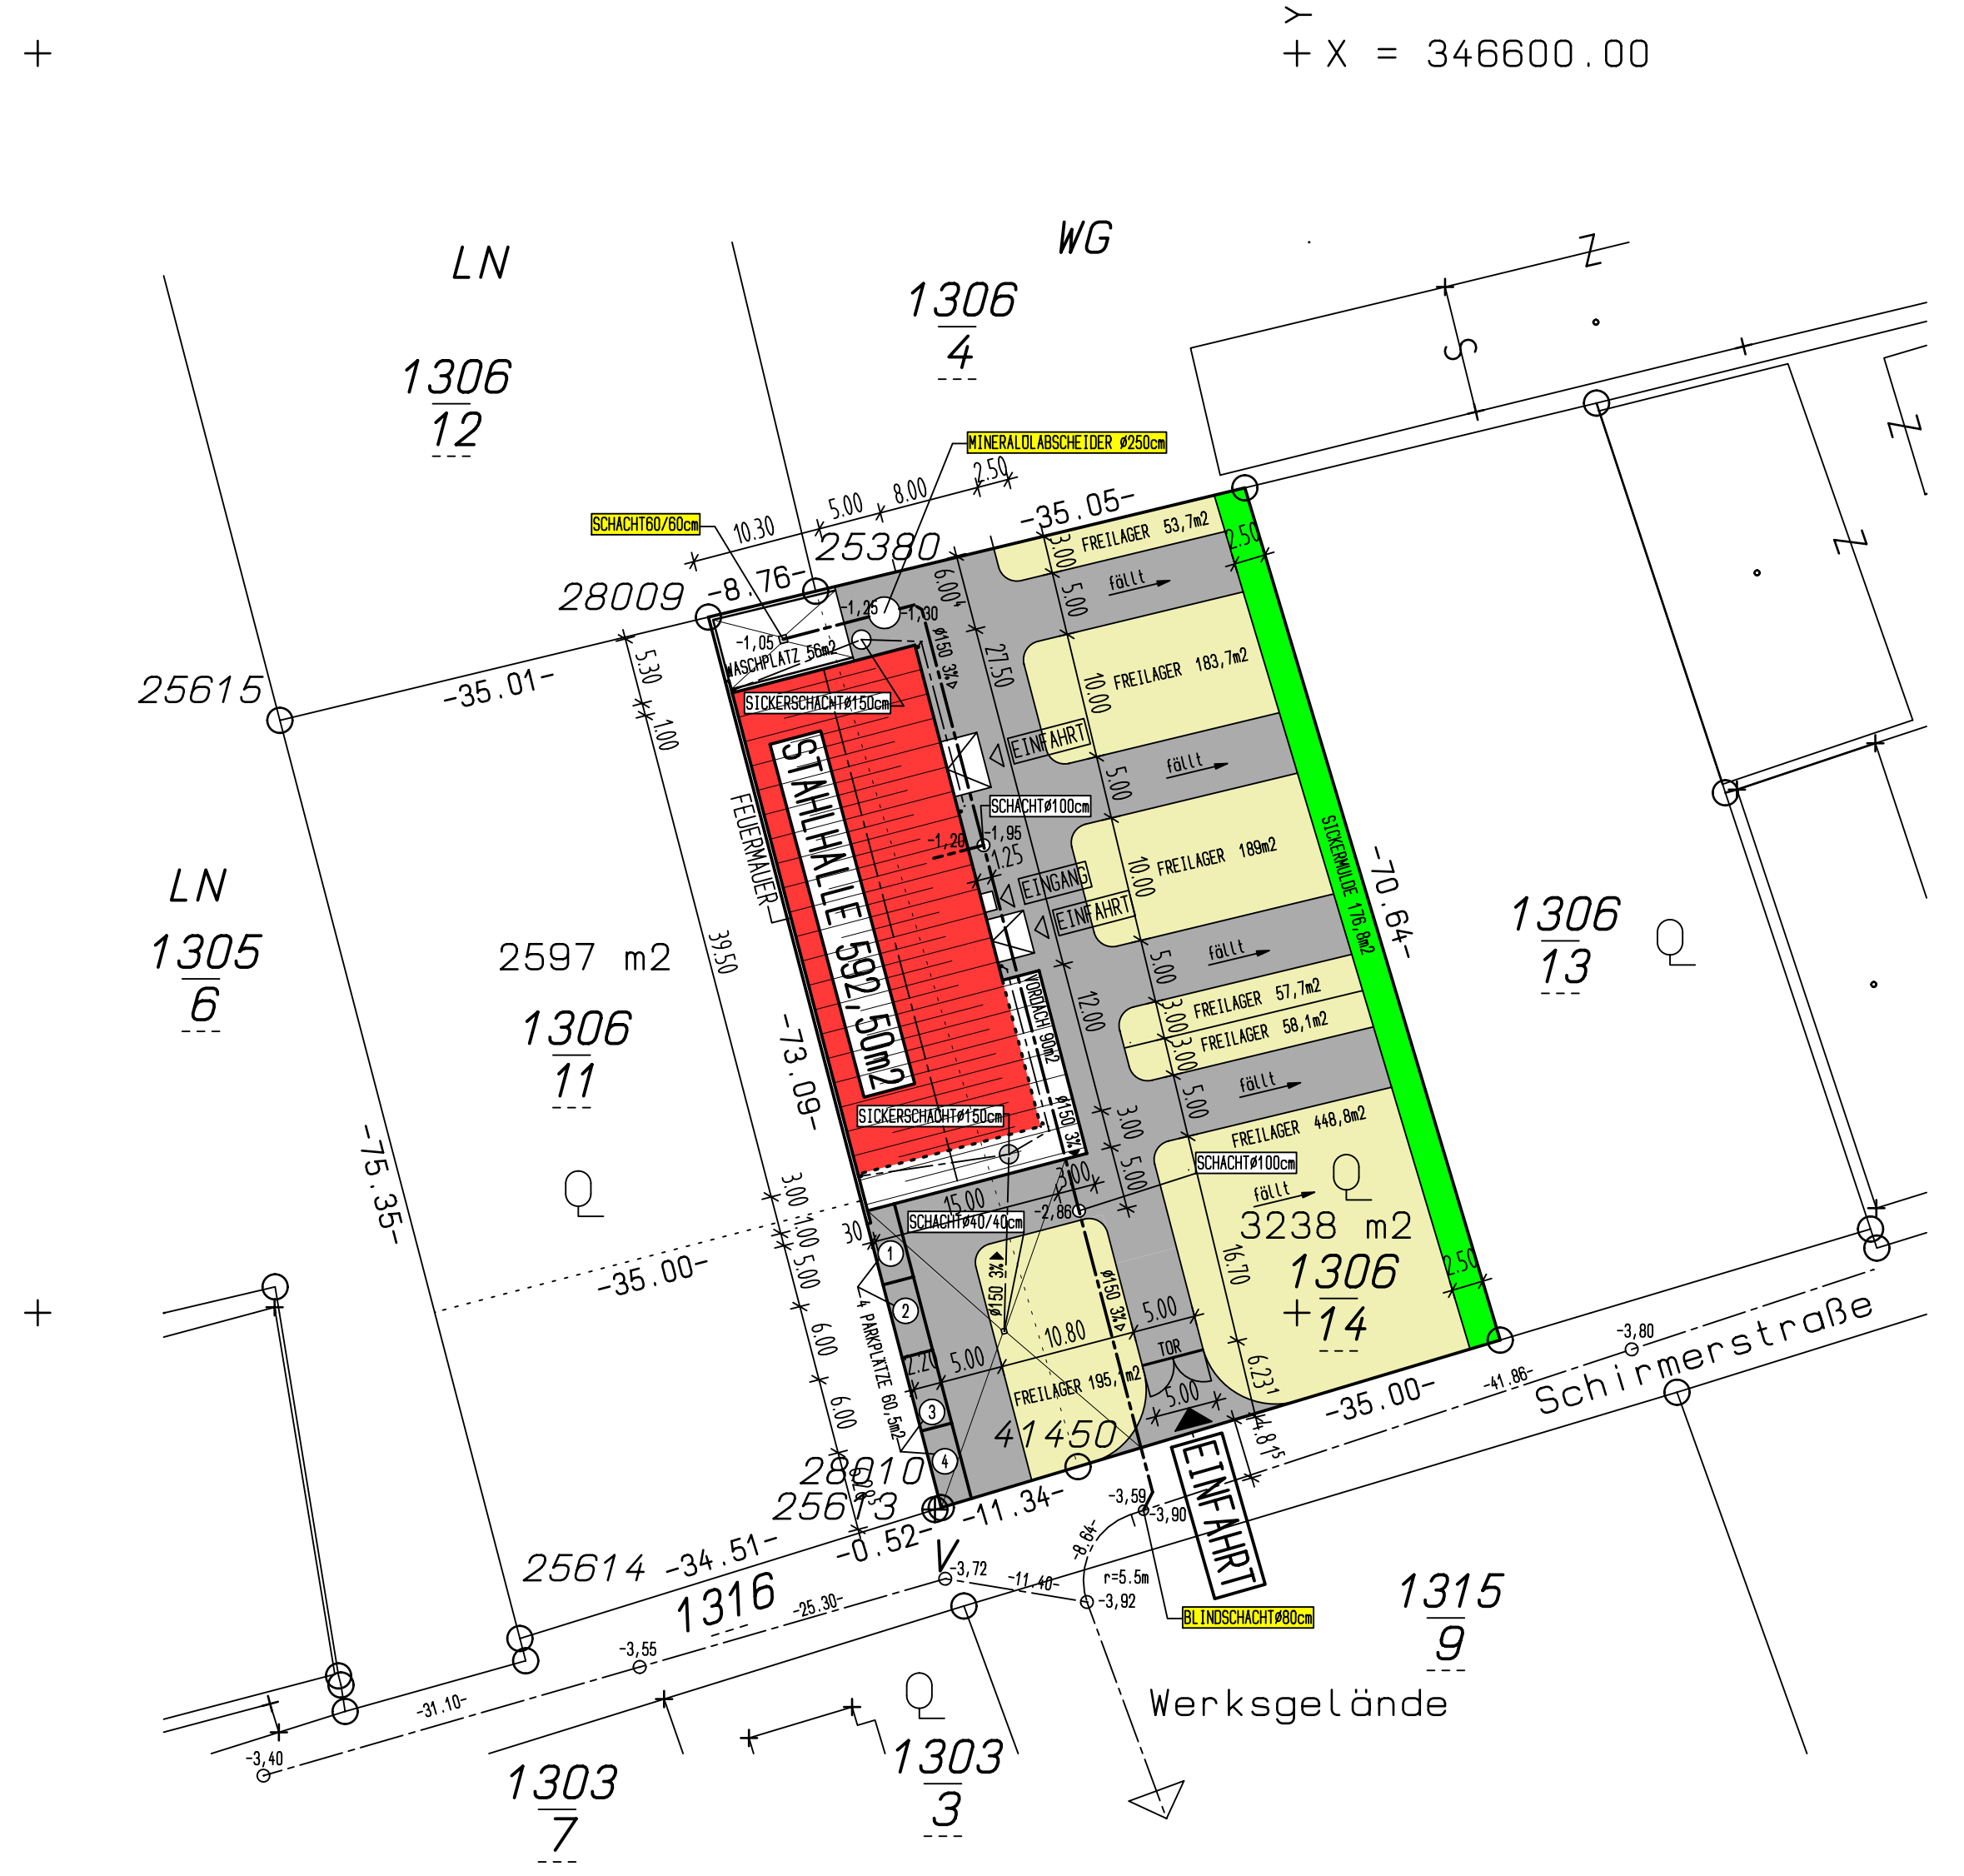

GZ 2976/02
KG. Leonding 45.306
Plandatum: 4.3.2002

LAGEPLAN M = 1:500

PARZ. NR.:	NACHBARN:	UNTERSCHRIFT:
1306/15	MAYR Ulrike Hort 308, 4060 Leonding	EZ 119
1306/7	Land Oberösterreich Klosterstr.7, 4020 Linz	EZ 604
1316	Stadtgemeinde Leonding Stadtplatz 1, 4060 Leonding	EZ 740
1303/7	RINNER Johann Schirmerstr.29, 4060 Leonding	EZ 1270
1303/7	RINNER Sieglinde Schirmerstr.29, 4060 Leonding	EZ 1270
1306/4	WALLNER Edith Schillerstr.8, 4020 Linz	EZ 1701
1306/4	WEBER Gerd Fridellstr.8, 4020 Linz	EZ 1701
1306/4	MASCHER Friederike Schillerstr.24, 4020 Linz	EZ 1701
1306/10	Land Oberösterreich Landhaus Klosterstr. 4020 Linz	EZ 1713
1315/4	WOLF Dieter Hagenstr.19, 4020 Linz	EZ 1947
1315/4	WOLF Dieter Hagenstr.19, 4020 Linz	EZ 1947
1306/12	ZELENKA Mario Auf der Gugl 8, 4020 Linz	EZ 2128
1306/11	ZELENKA Mario Auf der Gugl 8, 4020 Linz	EZ 2129
1306/6	ZELENKA Mario Auf der Gugl 8, 4020 Linz	EZ 2412
1307/5	R. Quehenberger, Spedition, GmbH Schirmerstr.6, 4060 Leonding-Hart	EZ 2686
1303/8	LINDPOINTNER Andreas Ludwig Salzburger Str.265/2, 4030 Linz	EZ 2901
1303/8	LINDPOINTNER Bianca Maria Mag. Salzburger Str.265/2, 4030 Linz	EZ 2901
1315/9	SALZER Hermine Michelbauernweg 3, 4020 Linz	EZ 3311
1306/13	Botendienst SEEBACHER GmbH Melissenweg 4, 4030 Linz	EZ 3776

EINREICHPLAN M=1:100
FOR DEN NEUBAU EINER
STAHLHALLE (LAGER, WERKSTATT, HEIZHAUS
BÜRO, SOZIALRÄUME, FEUERMAUER, WASCHPLATZ)
AUF DER PARZELLE NR. **1306/14**
IN DER KG. **LEONDING**

BAUHERR: **FR. C. PETERS**
Baugesellschaft m.b.H.
4020 LINZ, Südtiroler Str.28
Tel. 0732 857401-0
GRUNDEIGENTUMER: **MARIA ZELENKA**
Auf der Gugl 8
4020 LINZ
Tel. 0732 778867
BAUFÜHRER: **FR. C. PETERS**
Baugesellschaft m.b.H.
4020 LINZ, Südtiroler Str.28
Tel. 0732 857401-0
PLANVERFASSTER: **FR. C. PETERS**
Baugesellschaft m.b.H.
4020 LINZ, Südtiroler Str.28
Tel. 0732 857401-0
BEHOÖRE:

PLANINHALT: **GRUNDRISS, SCHNITTE, ANSICHTEN**
KANALSCHNITT M=1:250
LAGEPLAN M=1:500

PLANNR. **2002-07/1** DATUM: 07.03.2002 B.A.