

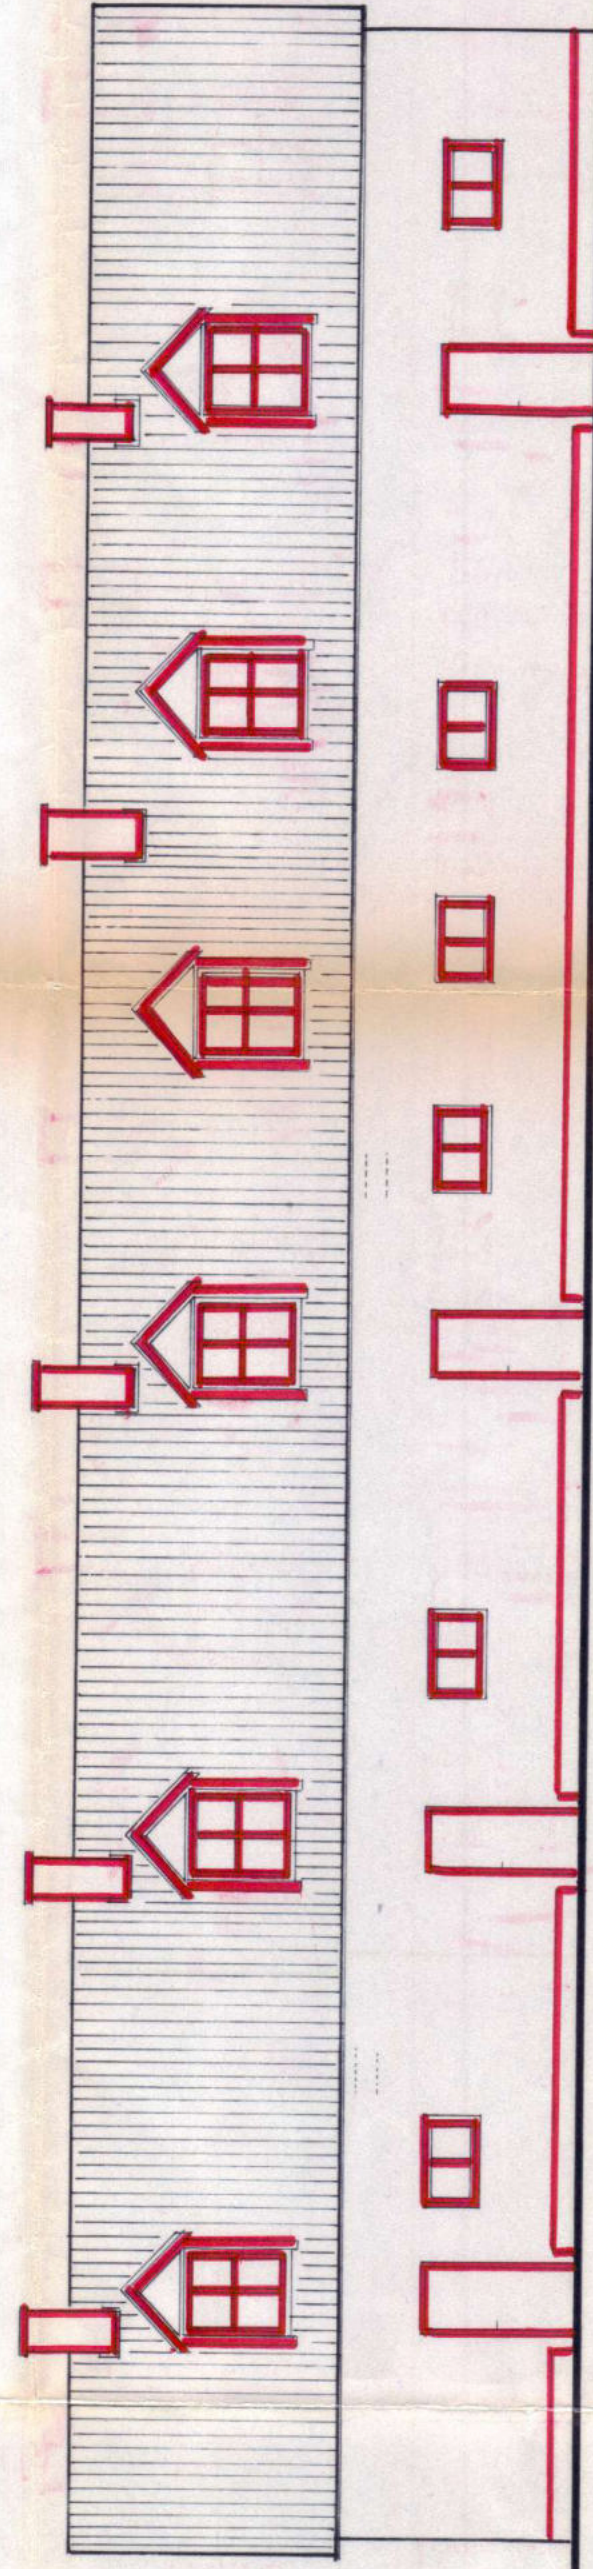


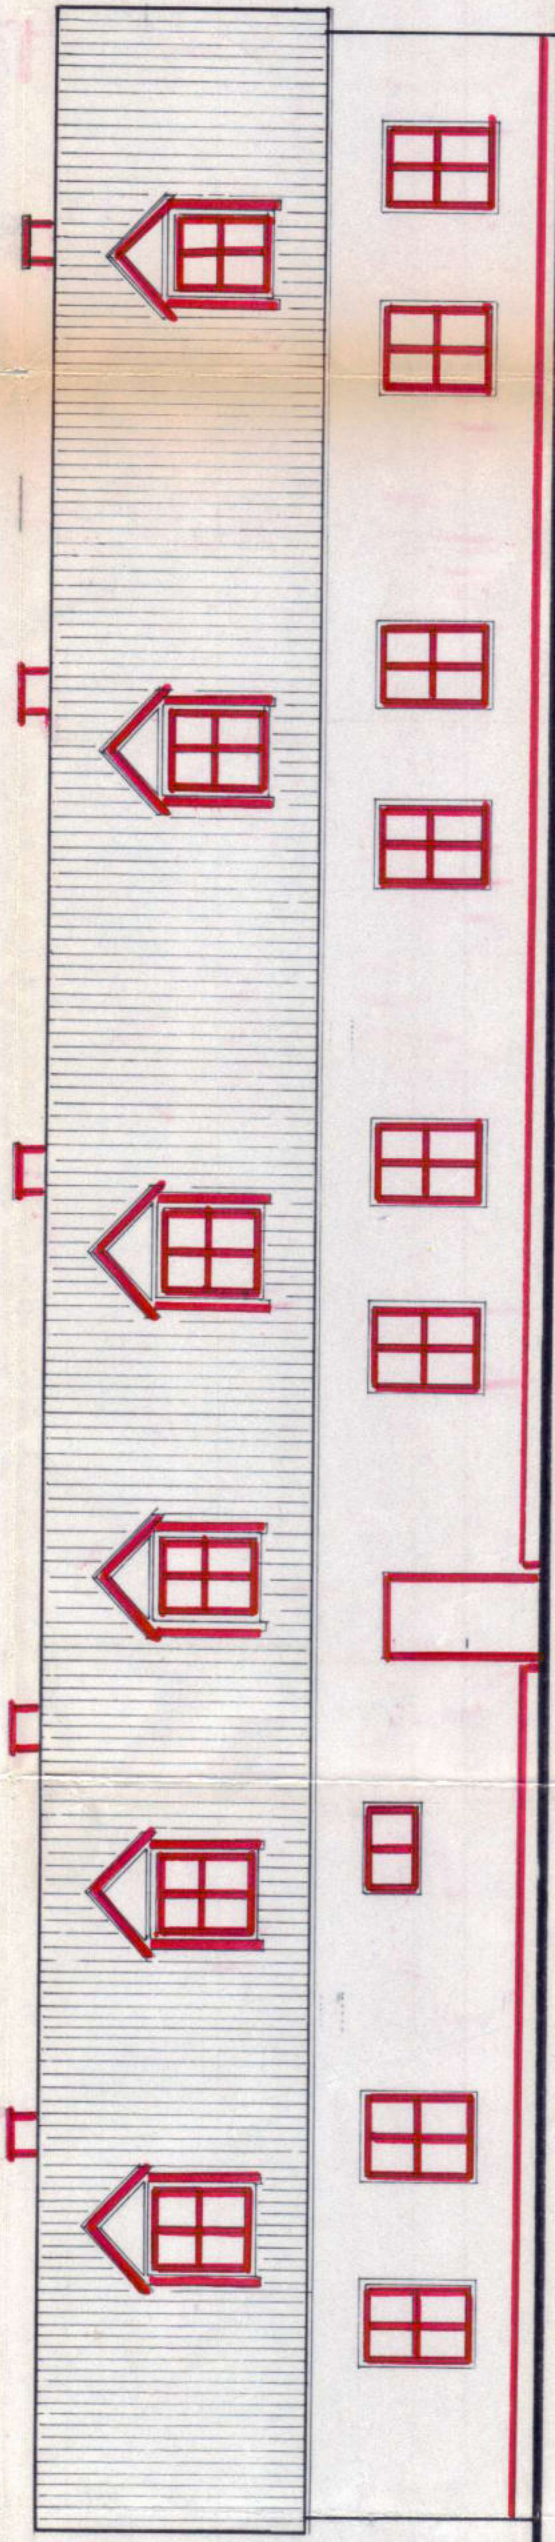

SÜDOSI

NORDWEST

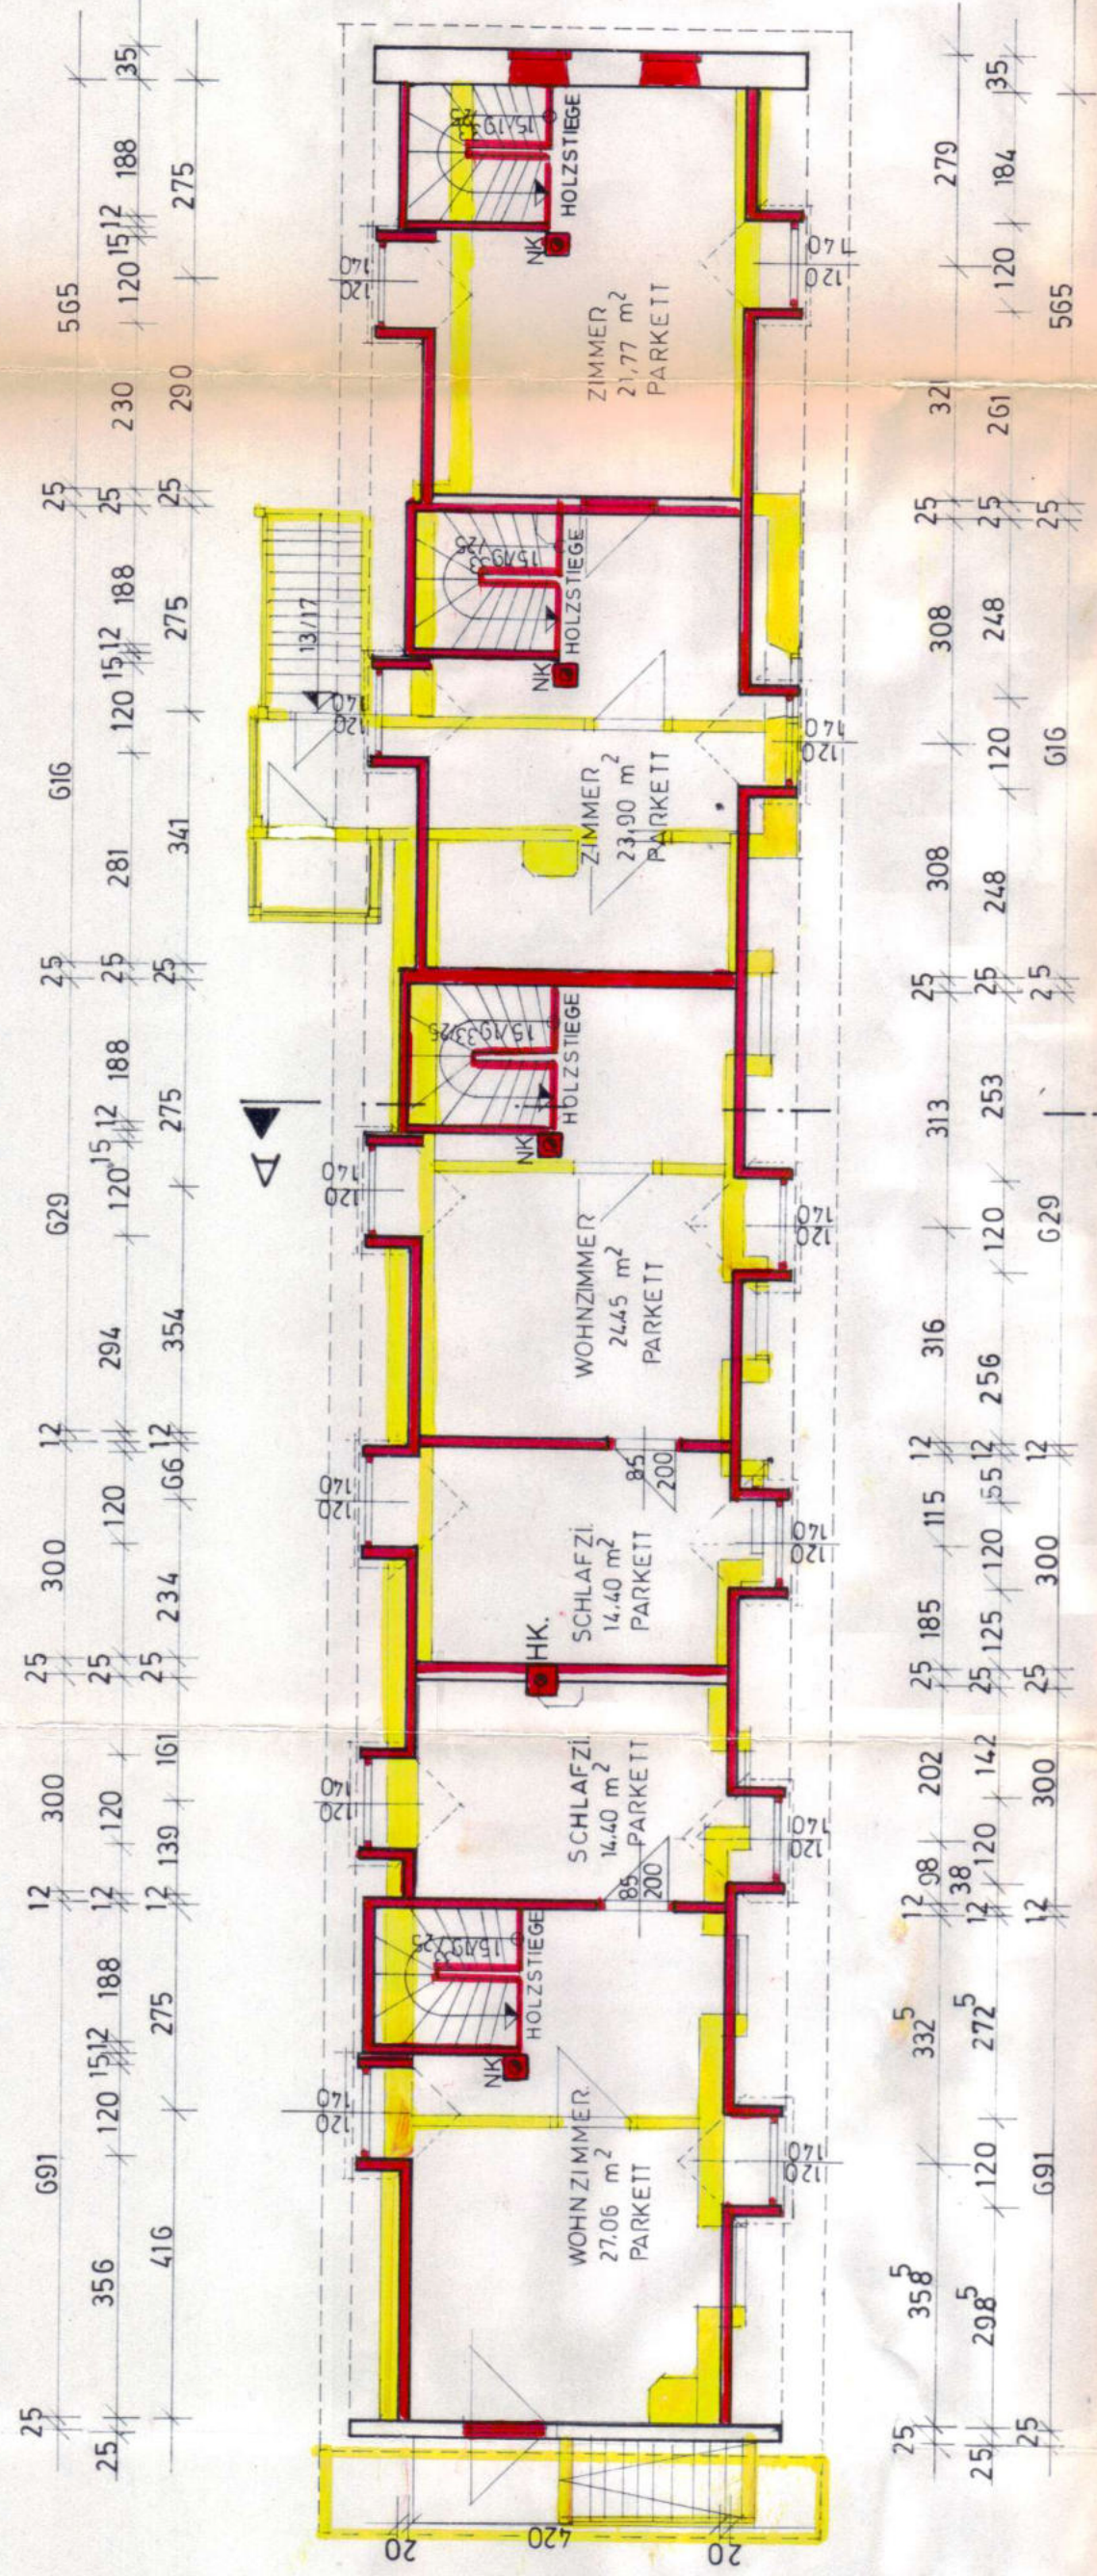


DACHGESCHOSS

WHG. 1	72,00 m ²
WHG. 2	66,72 m ²
WHG. 3	51,01 m ²
WHG. 4	47,32 m ²
HEIZRAUM	24,35 m ²

NORDOST


SÜDWEST

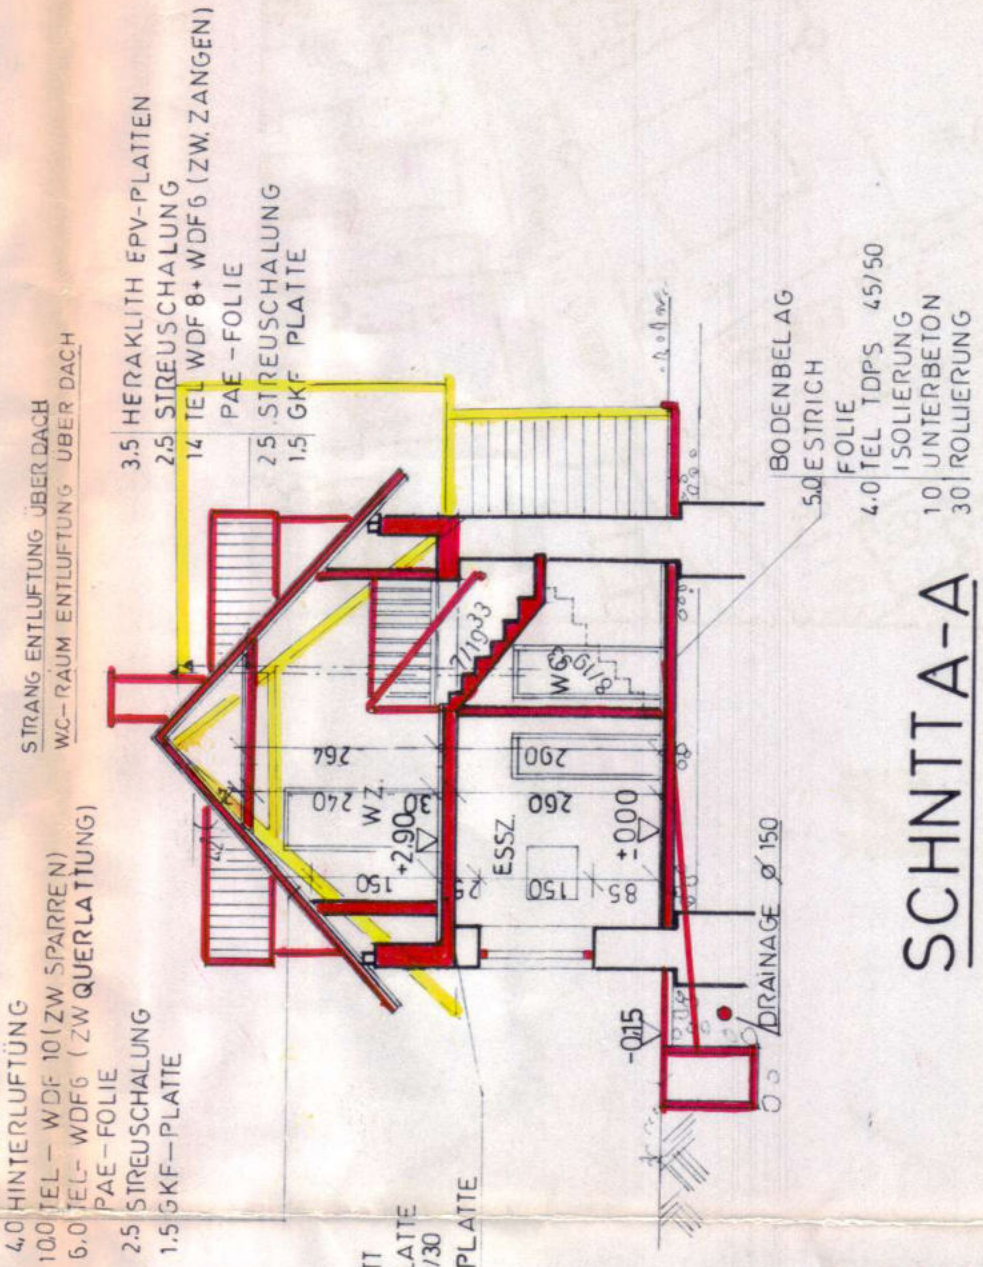


SCHNITT-A-A

LEGENDE	
	BESTAND
	NEUBAU

TÜRMASSSE SIND STOCKLICHTMASSSE
FENSTERMASSSE SIND STOCKAUSSENMASSSE

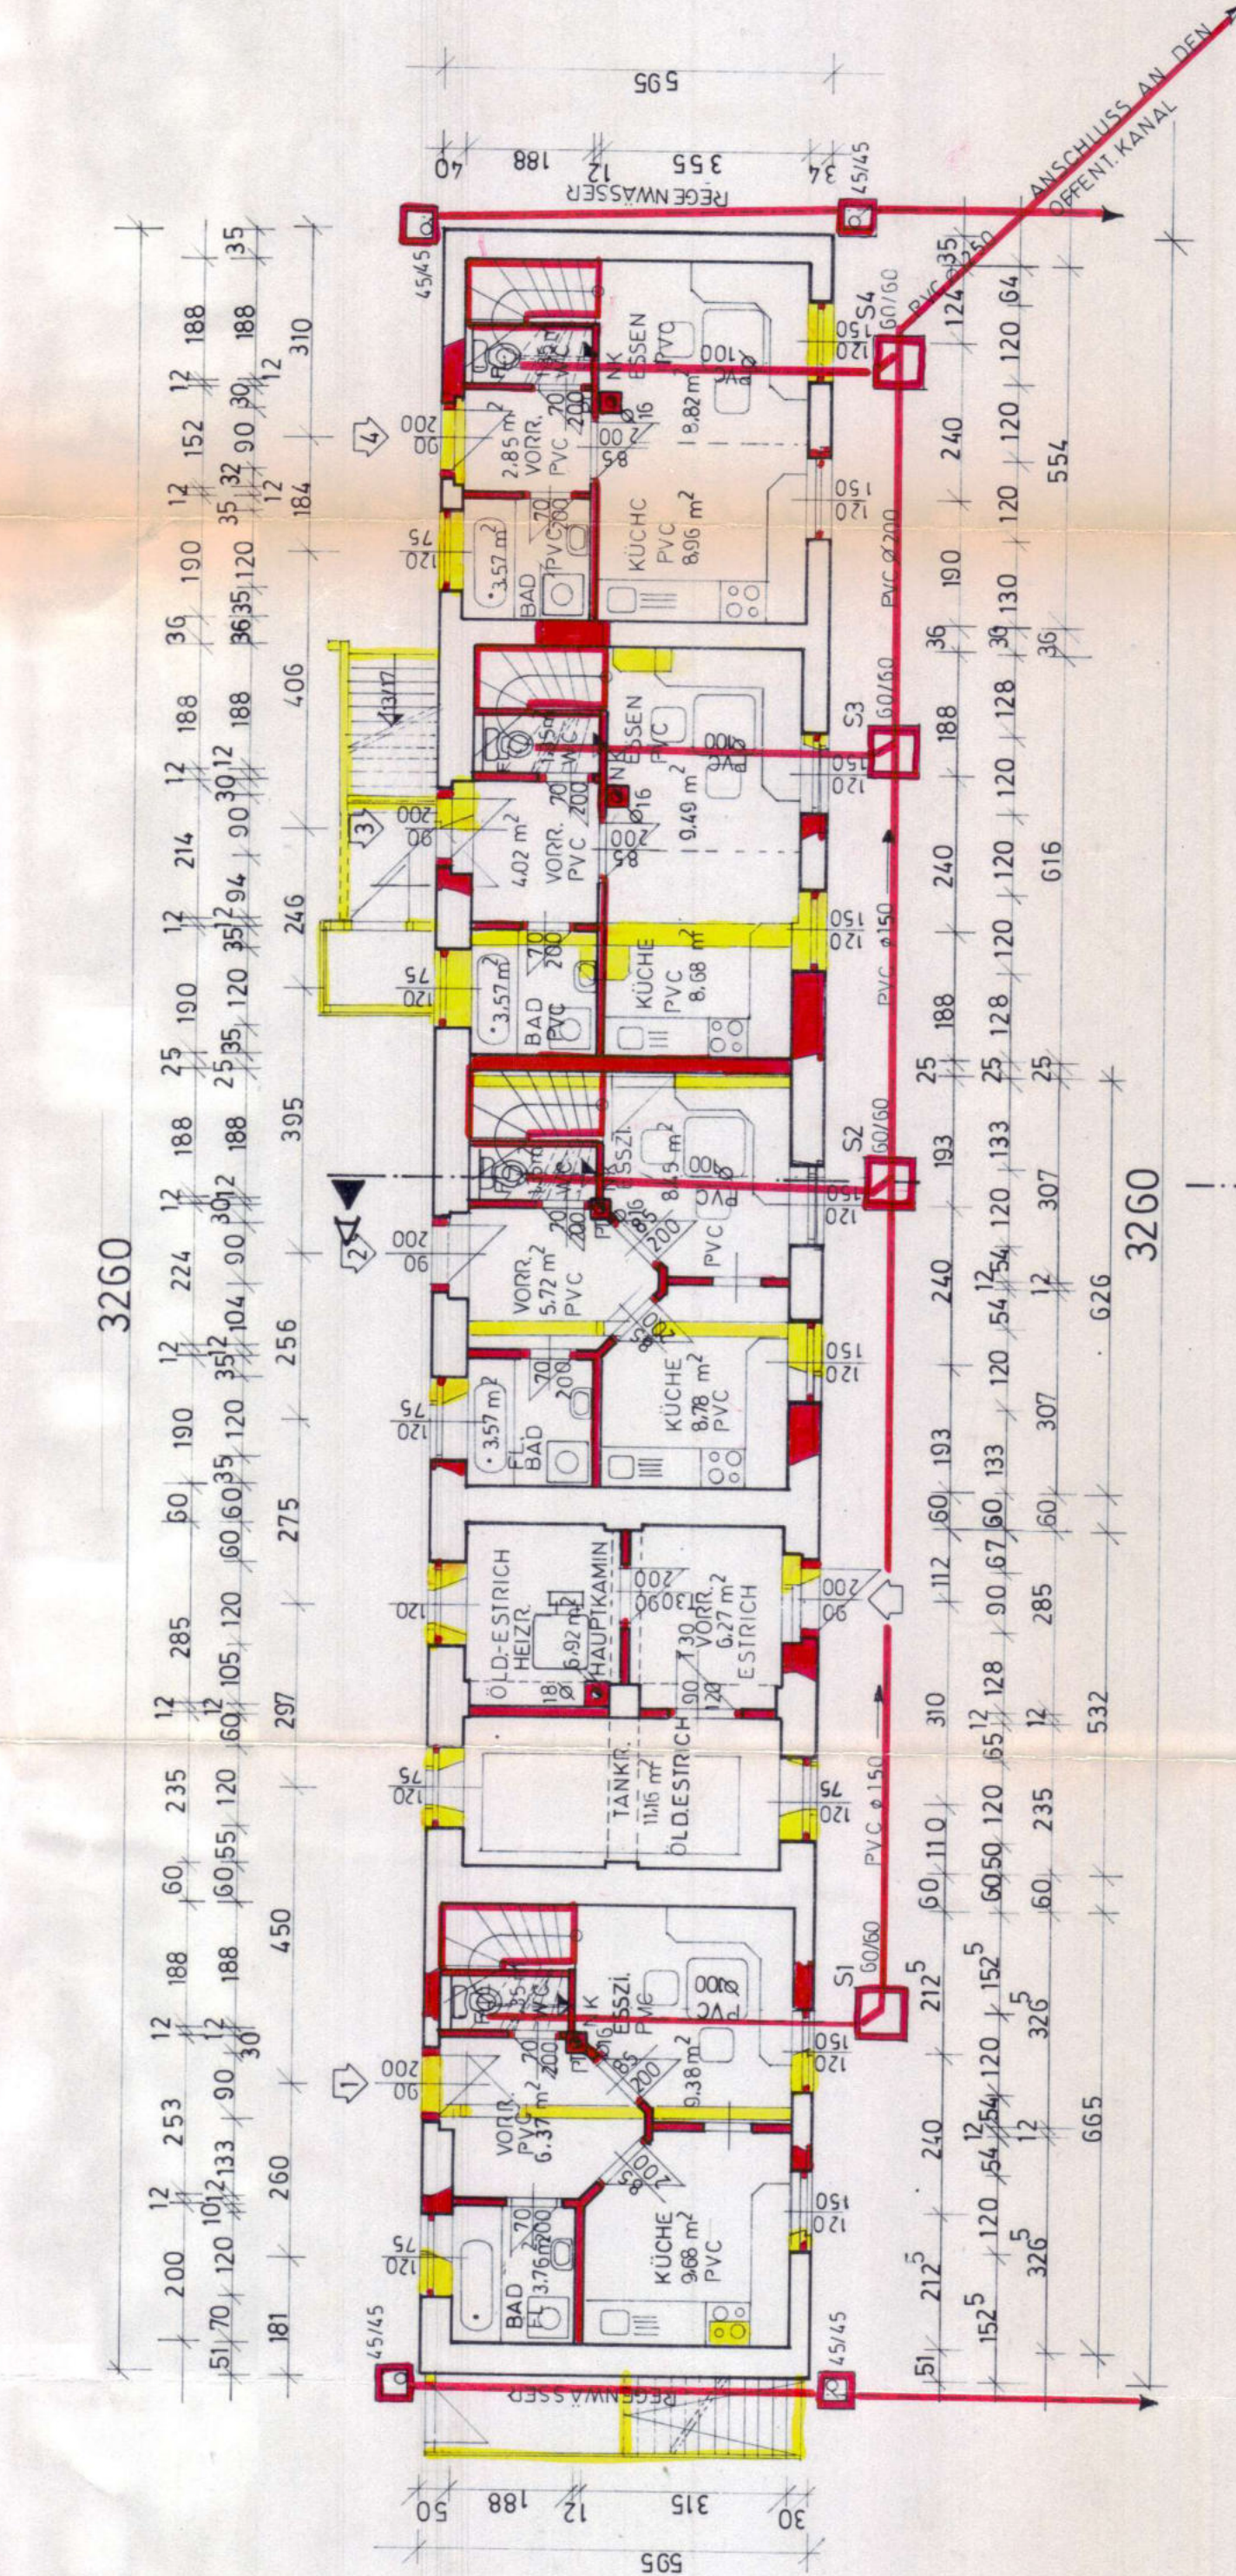

ERDGESCHOSS

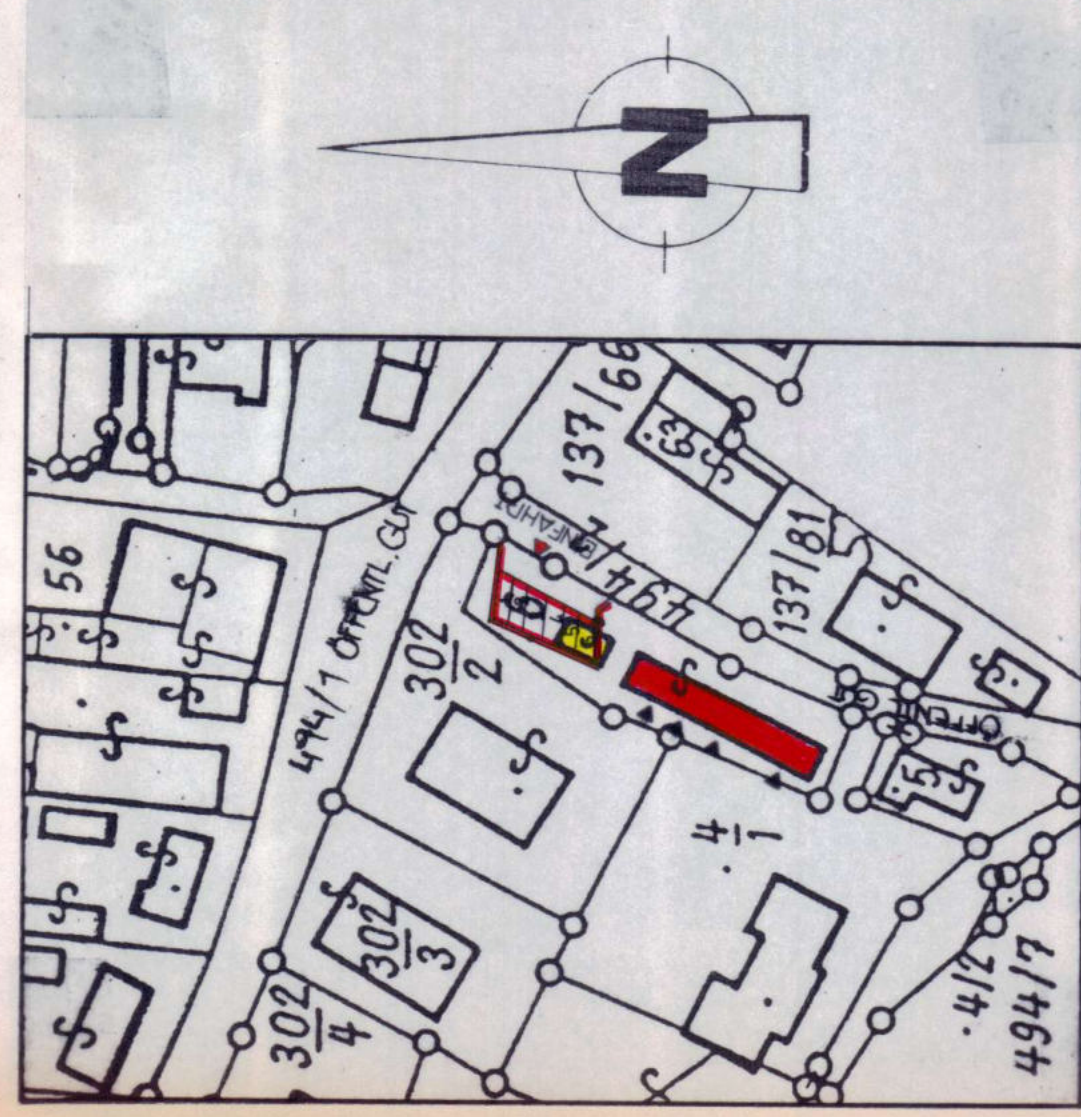

LAGEPLAN
M: 1:1000

Das ist ein Entwurf, der nur als Grundlage für die Ausführung zu verwenden ist und darf nur mit der ausdrücklichen Genehmigung des Auftraggebers verändert werden. Verträge werden nach dem Unabänderungsrecht geschlossen.

GR **ING. REINHARD GESSLBAUER**
BAUGESELLSCHAFT M.B.H.
BAUMEISTER UND BAUTRÄGER
8010 GRAZ, RAFFAELSTRASSE 48, 7 (0316) 46 51 38, 46 51 40, Fax 46 51 40-15

BERATUNG
PROJEKTMANAGEMENT
GENERALUNTERNEHMER -
BAUAUFSICHT
ALTAUSSANIERUNG
8010 GRAZ, RAFFAELSTRASSE 48, 7 (0316) 46 51 38, 46 51 40, Fax 46 51 40-15

Projekt: GENERALSANIERUNG UND EINBAU
VON 4 WOHNHEIMEN STALLHOF N°19

Planinhalt: EINREICHPLAN
GRUNDRISS - SCHNITT-ANSICHTEN - LAGEPLAN

Bauverber: HR. FRANZ KOLLMANN
FRIEDHOFSGASSE 6 8570 VOITSBERG

Gez.: K.N. **Änderung:** **Plan Nr.:** 030/03 **Maßstab:** M: 1:100

Grundsignatur: **FRANZ KOLLMANN** **VERTRIEB:** **GR** **ING. REINHARD GESSLBAUER** **BAUGESELLSCHAFT M.B.H.** **TELEFON:** (0316) 46 51 38 **FAX:** (0316) 46 51 40-15

Planverfasser: **GR** **ING. REINHARD GESSLBAUER** **BAUGESELLSCHAFT M.B.H.** **TELEFON:** (0316) 46 51 38 **FAX:** (0316) 46 51 40-15

Die Baubewilligung aus
13.5.1991 vorliegen und
mit Baubewilligung
21.10.1991 genehmigt
D. Landberg