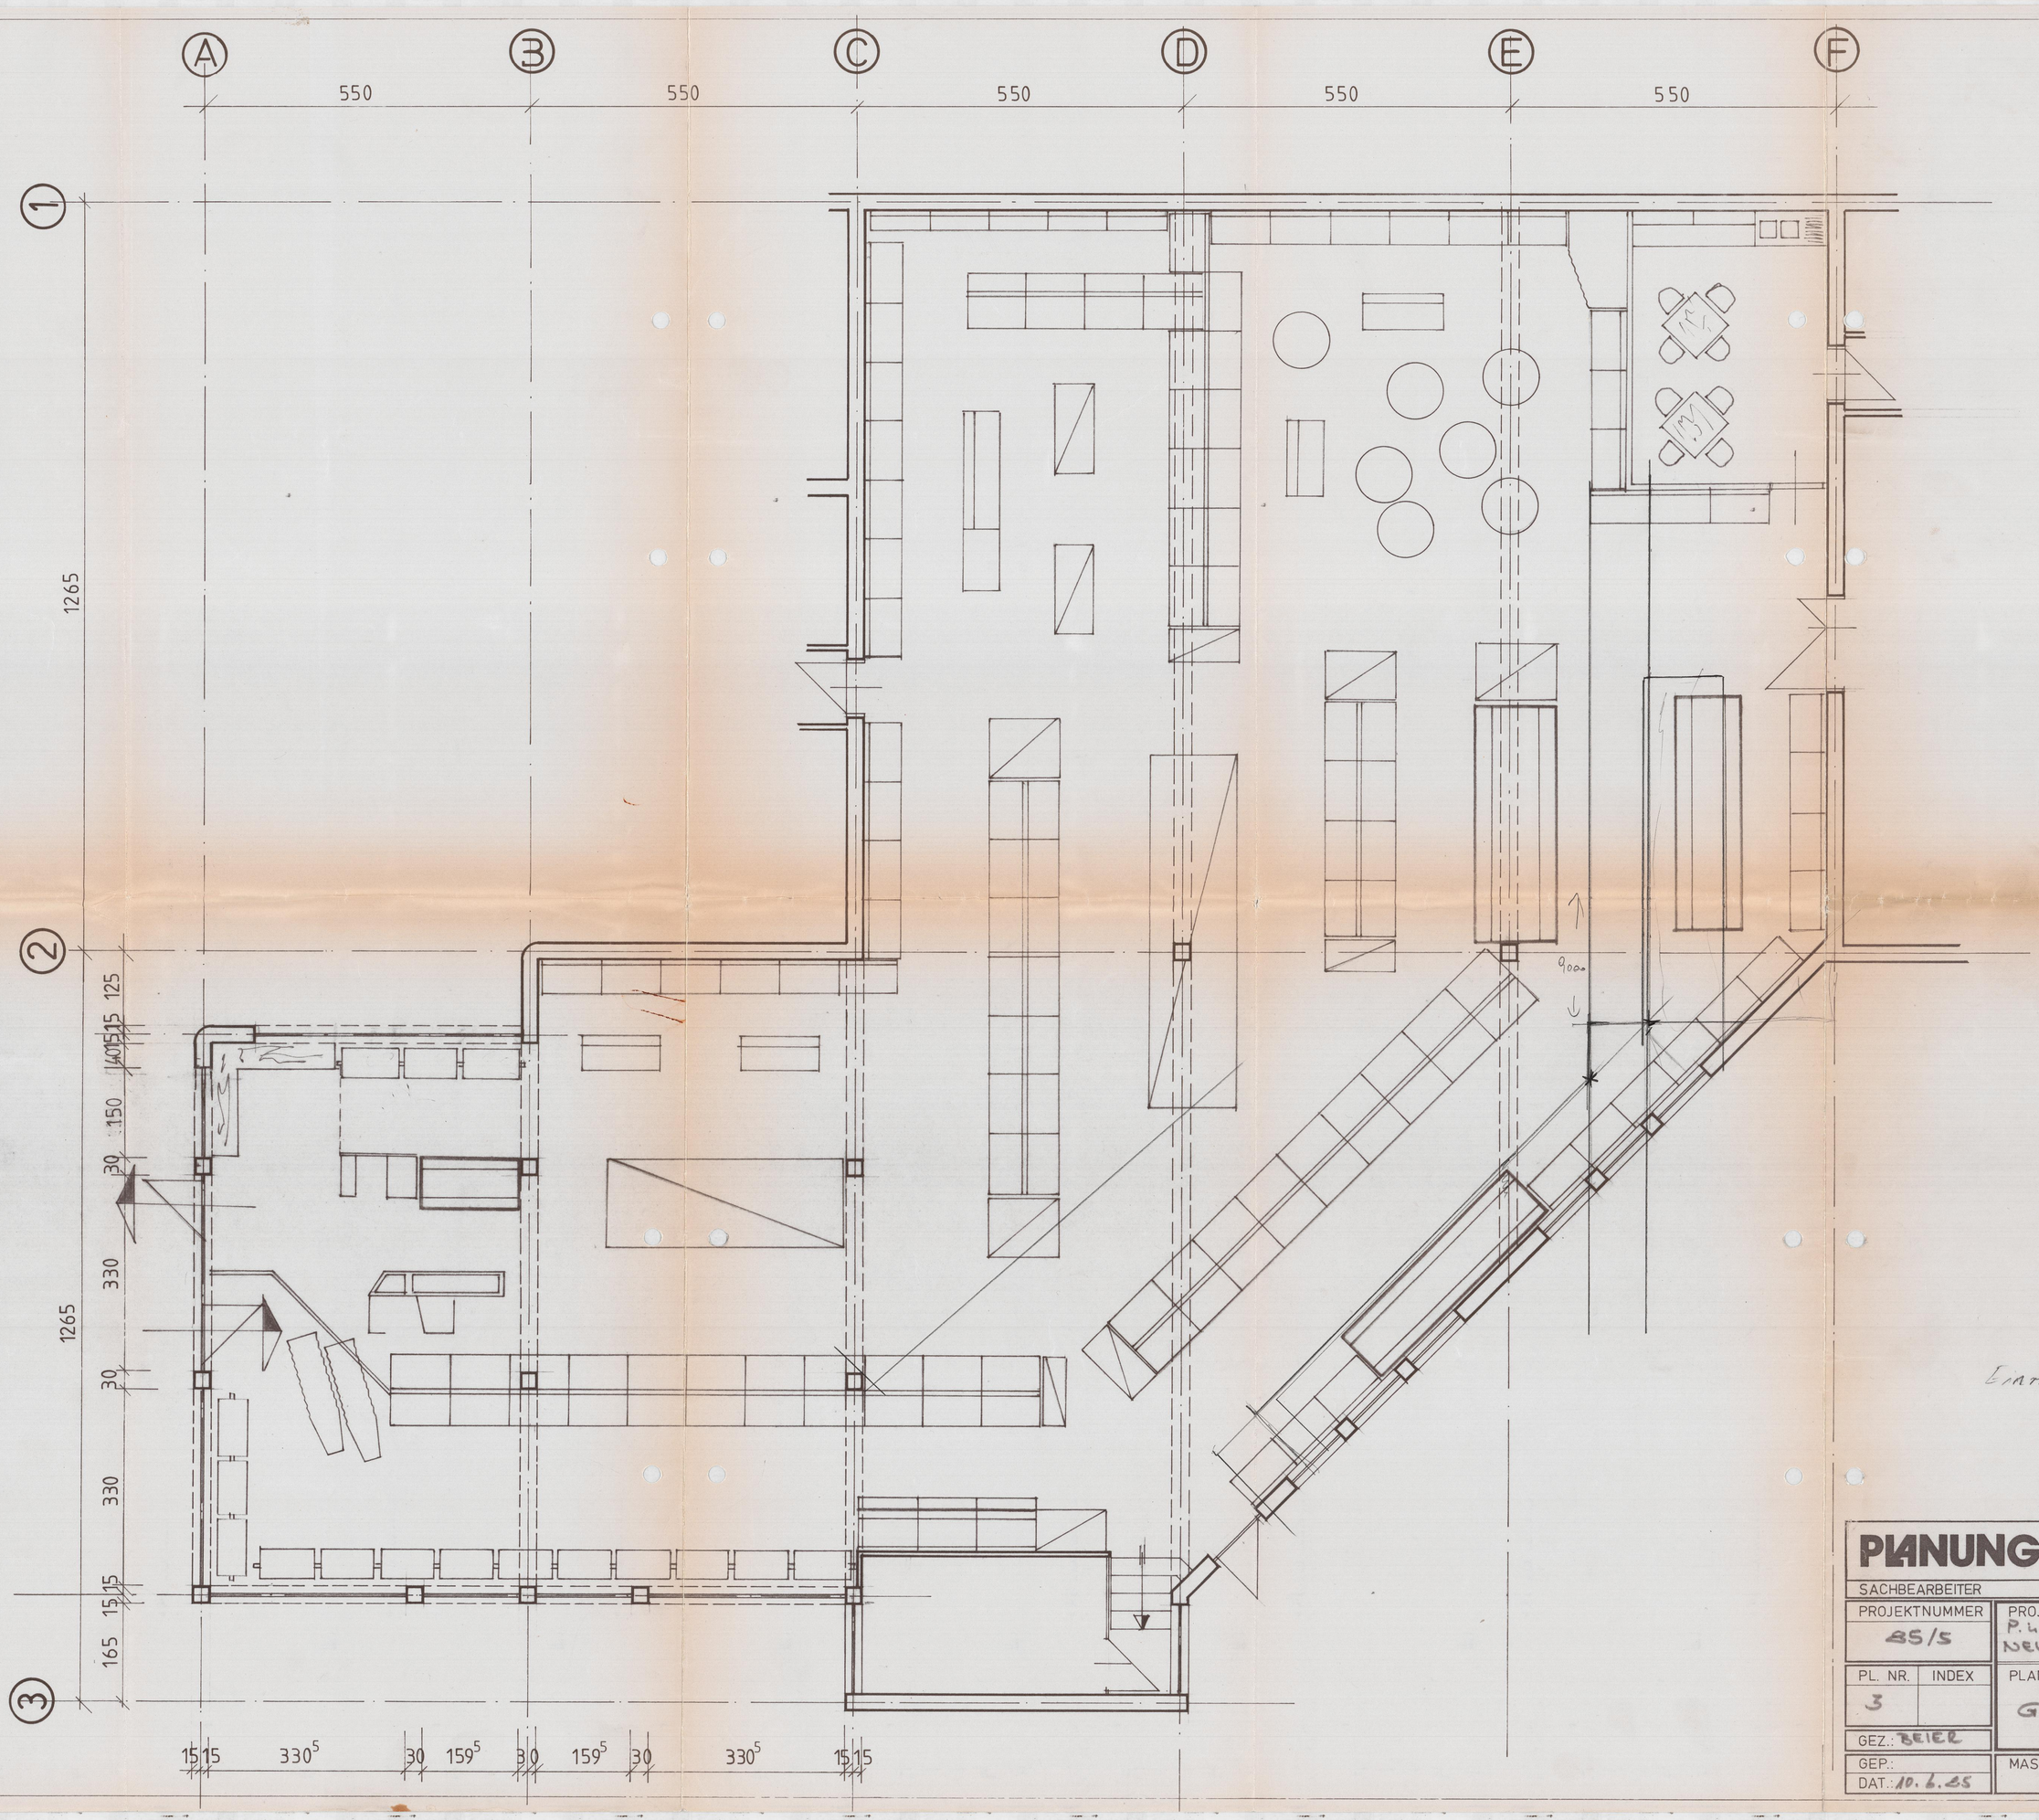

Einrichtungsplan

13.4.85

PLANUNG	ARCHITEKT DIPL.-ING. MALEK HEINZ Staatl. bef. u. beeid. ZivilTechniker Heinrichstr. 56, A-8010 Graz ☎ 0316/32187
SACHBEARBEITER	
PROJEKTNUMMER: 85/5	PROJEKT: P. u. E. KAIER NEUBAU GESCHÄFTSHAUS
PL. NR.: 3 / INDEX:	PLAN: GRUNDRISS
GEZ.: BEIER	
GEP.:	MASZSTAB: 1:50 m²
DAT.: 10.6.85	