


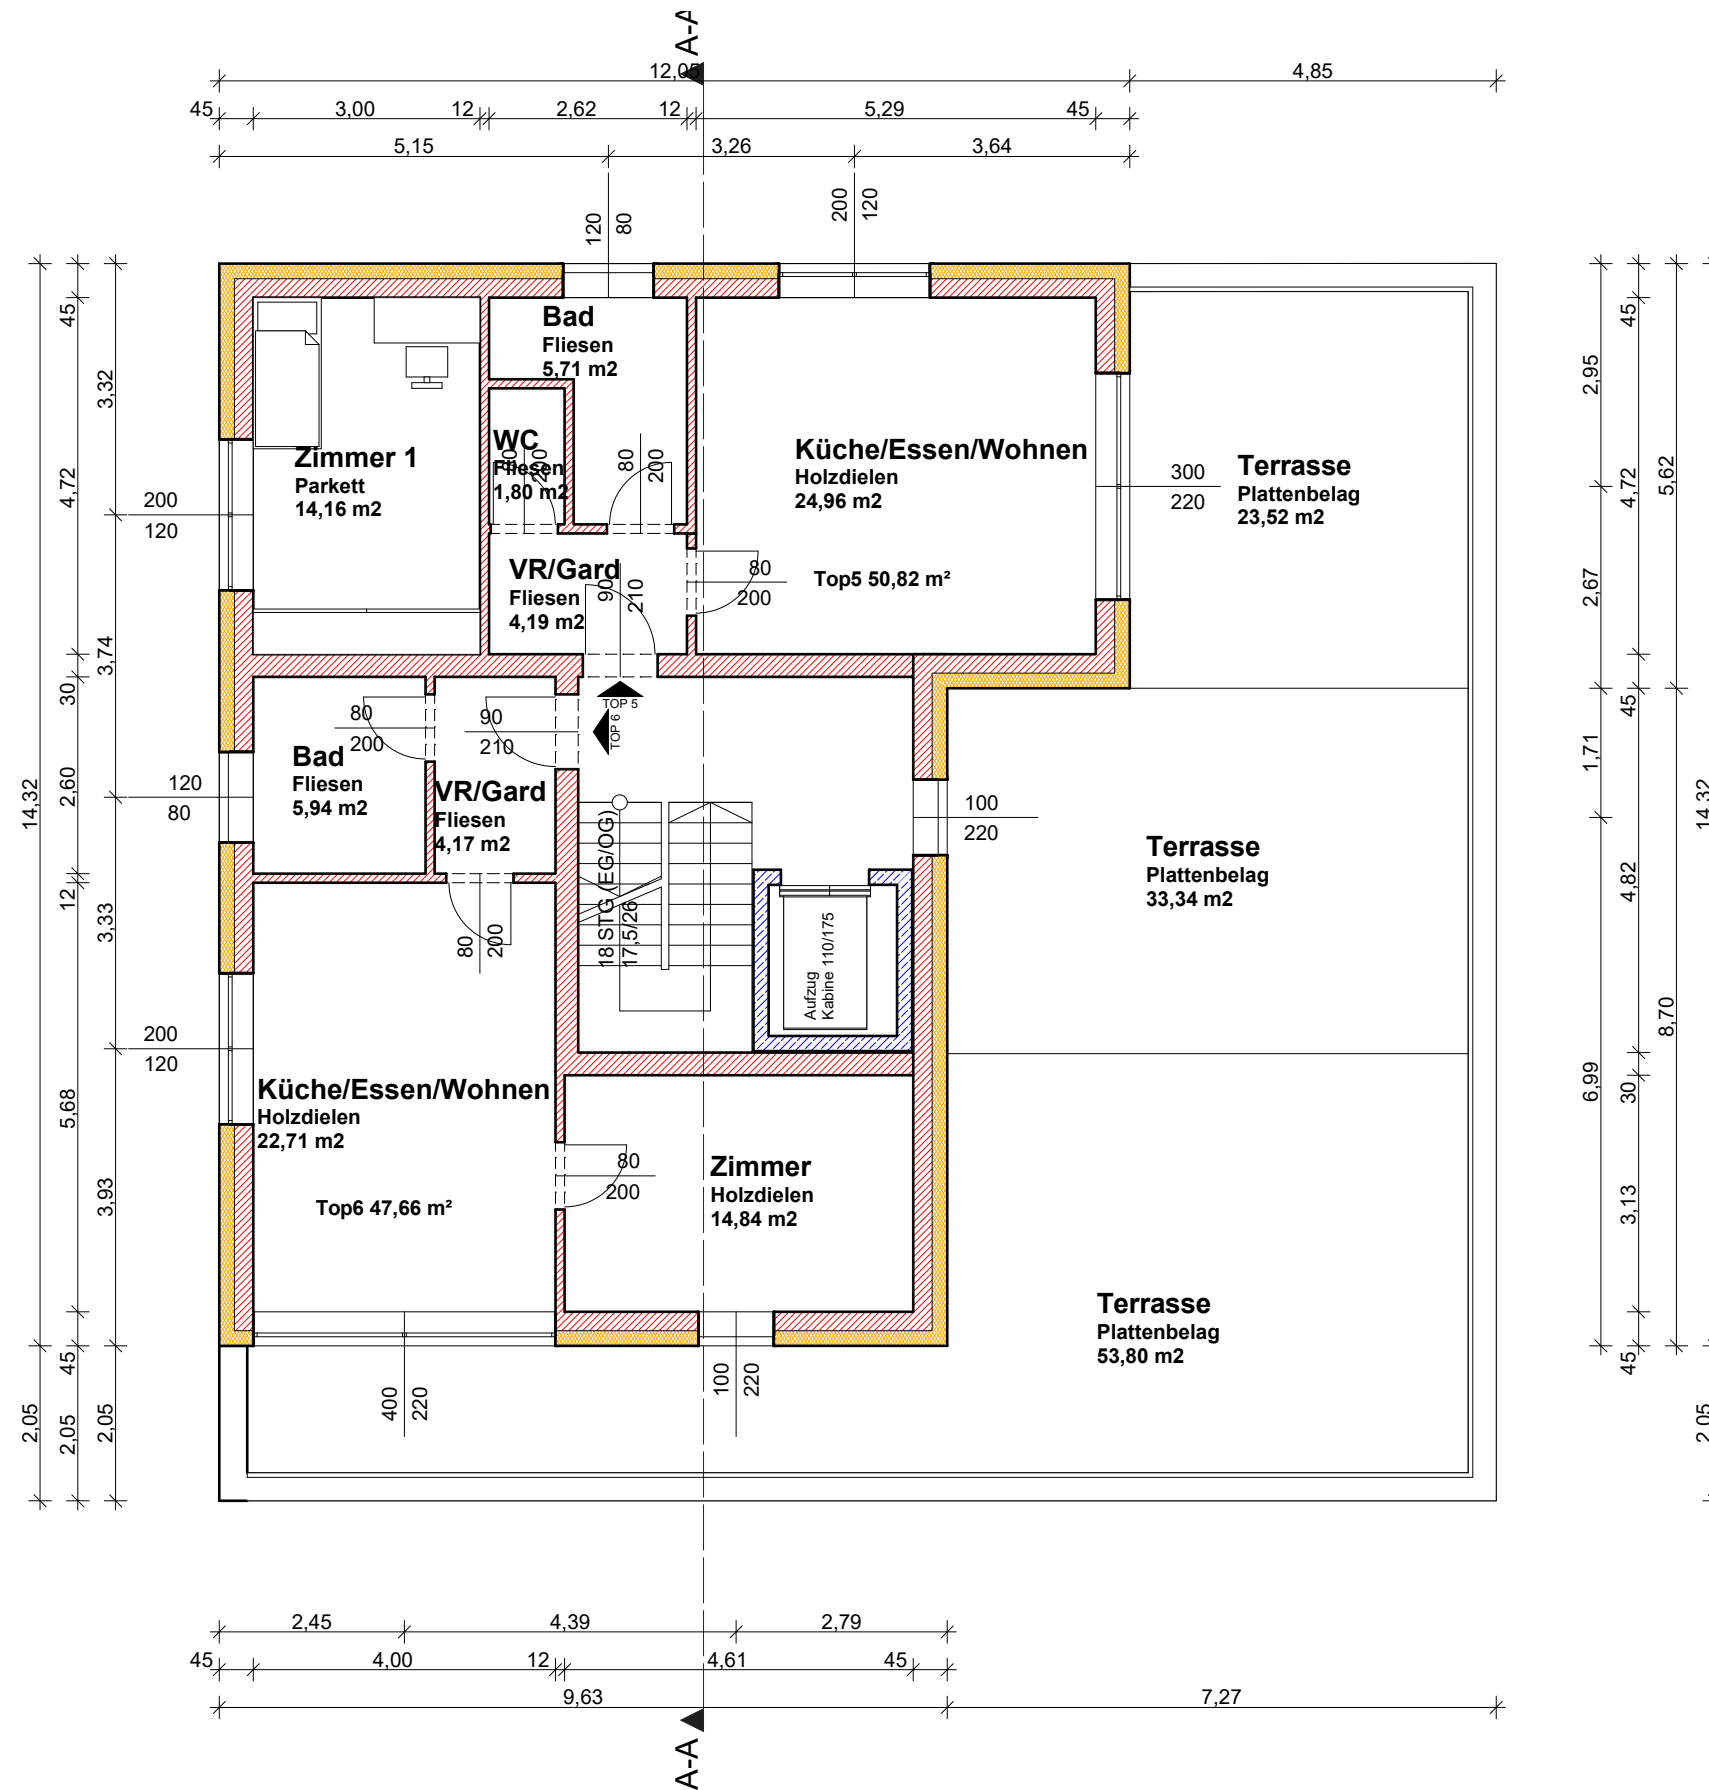

Haus O (Konzept DG)
M 1:100
07072026

Projekt Obere Hochstraße 42:
Obere Hochstraße 42, 7400 Oberwart
KG: 34057
EZ: 7019
GStNr.: 21157/1