




Ansicht SÜD

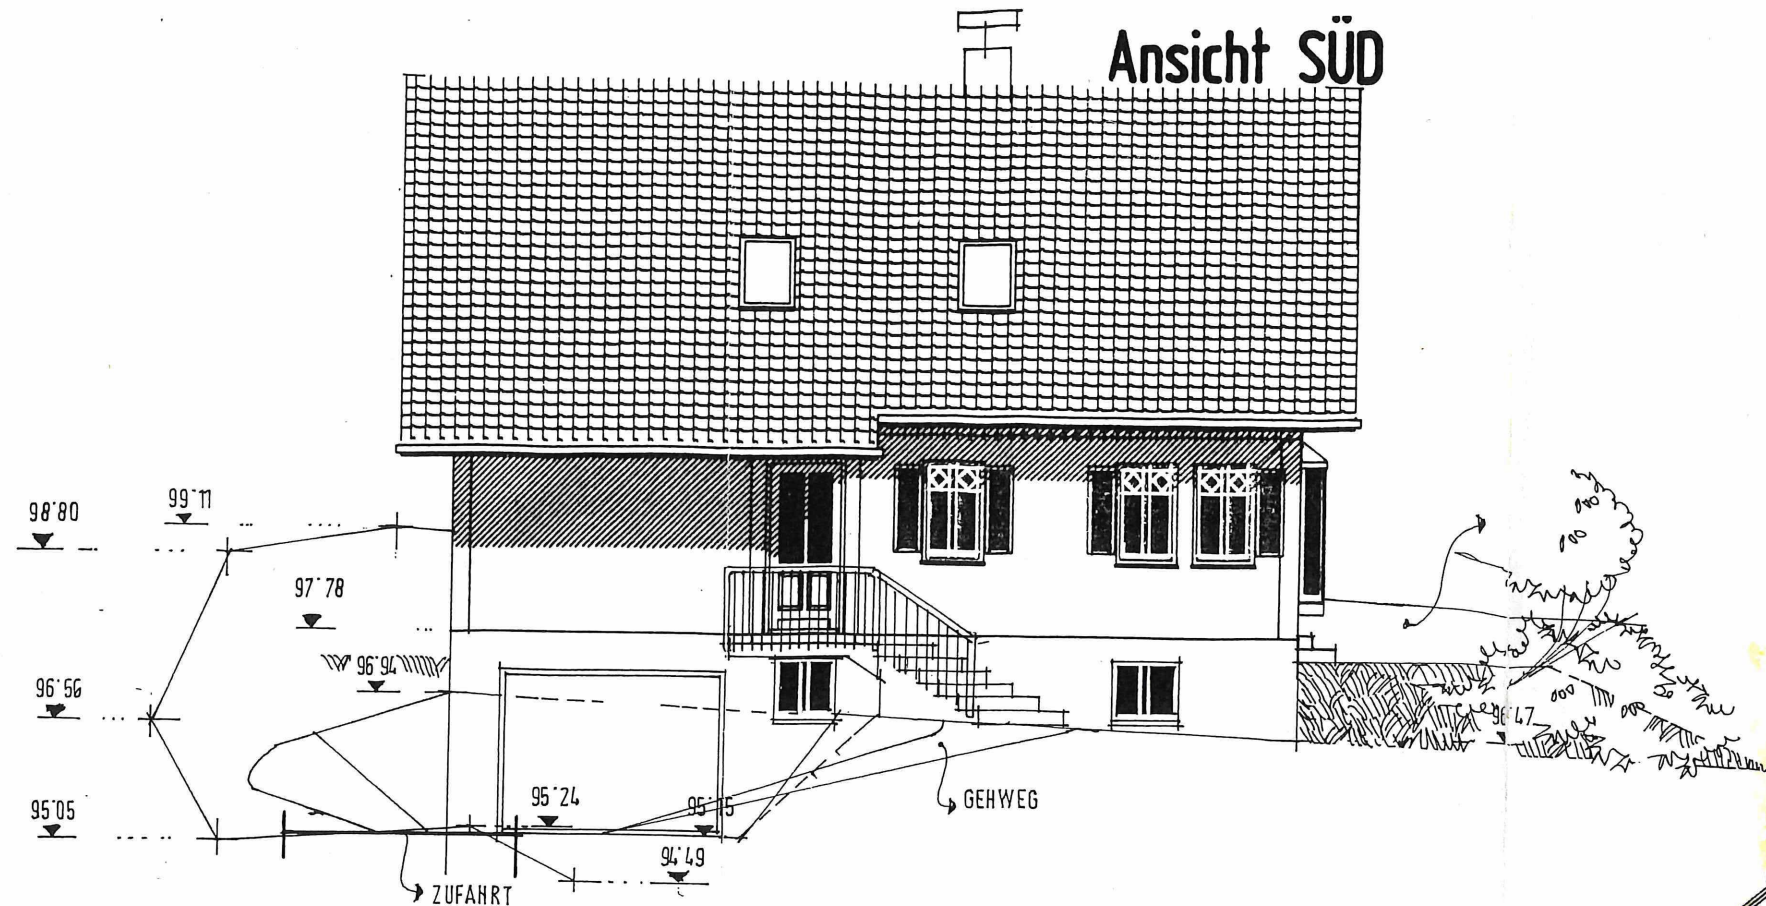

Ansicht OST

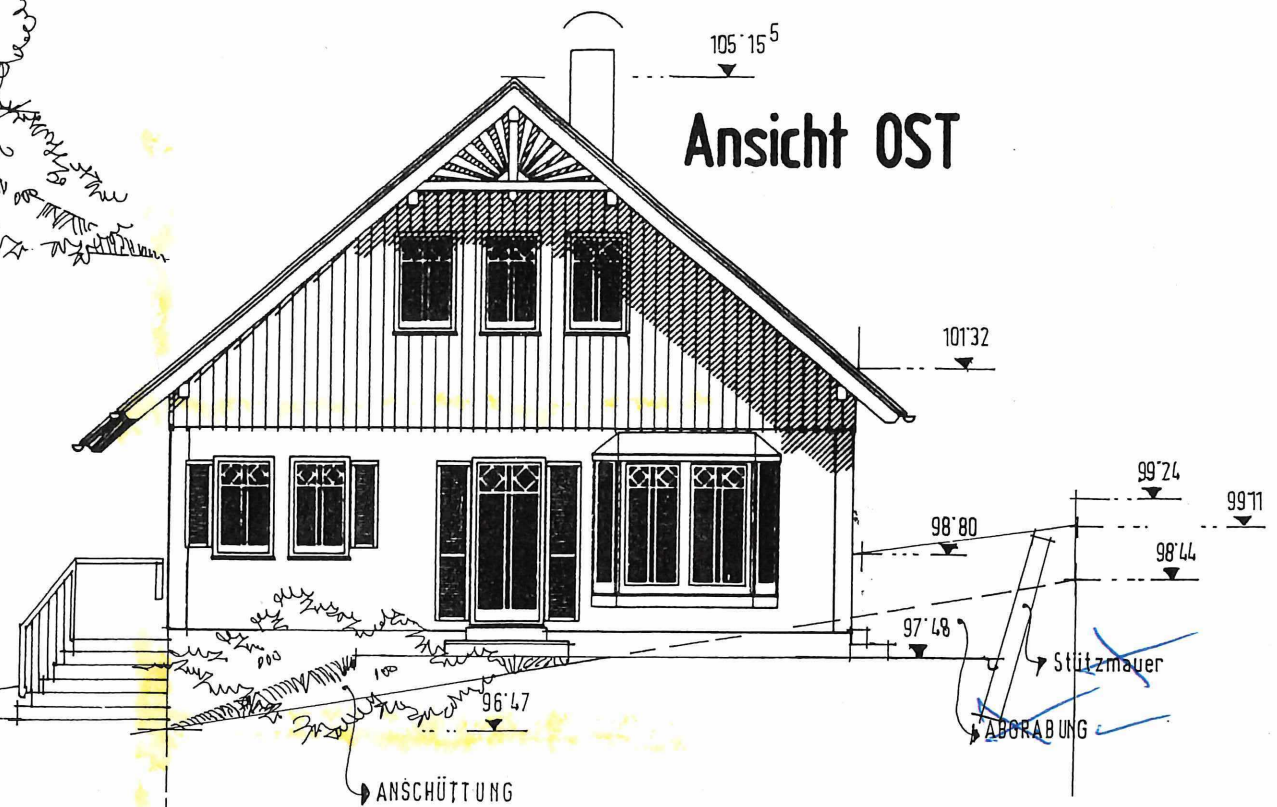

Ansicht NORD

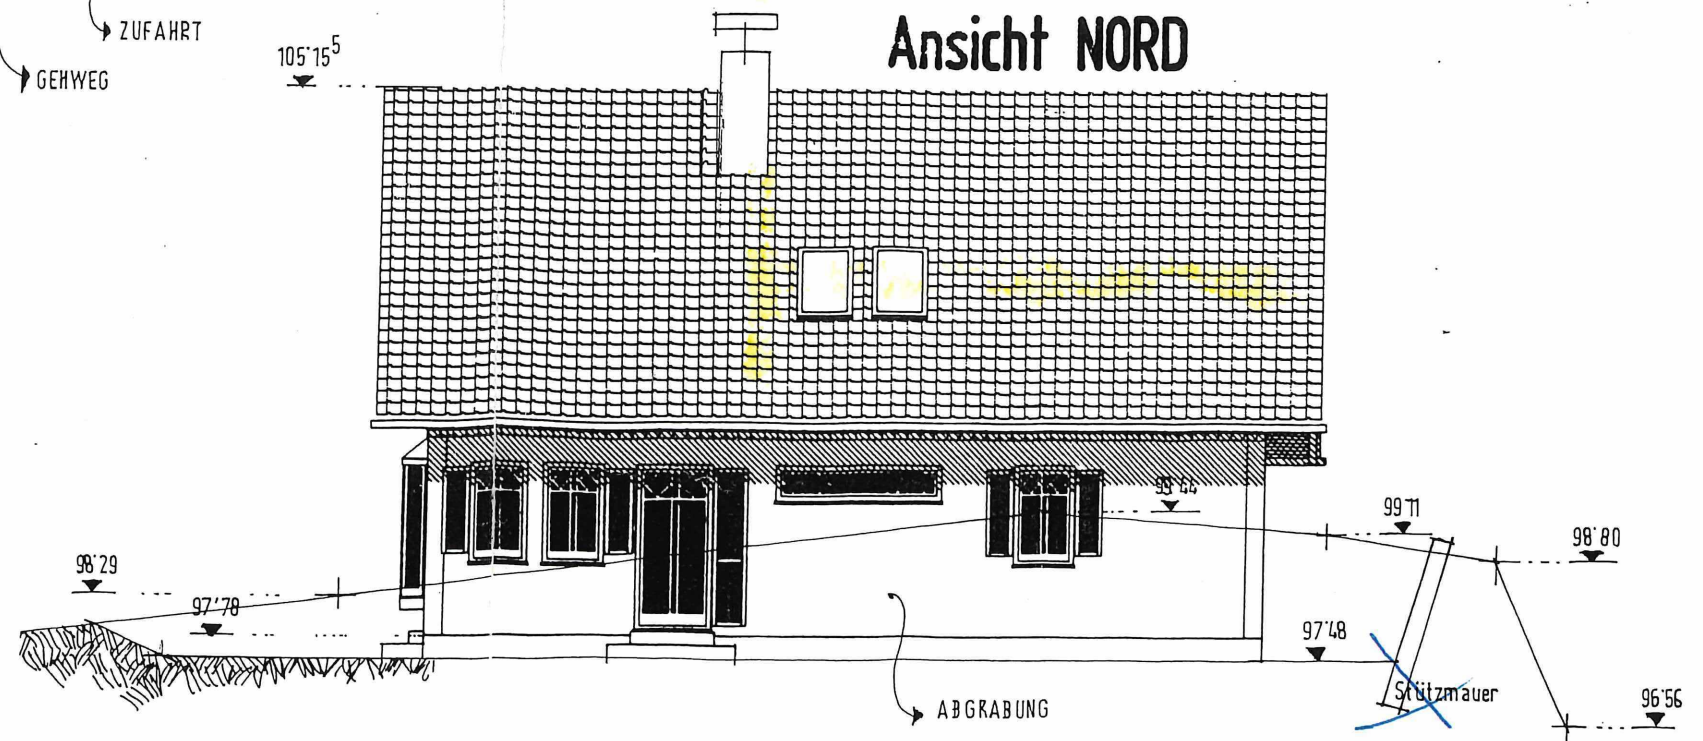

PLANNUMMER 150045-08 P /1